


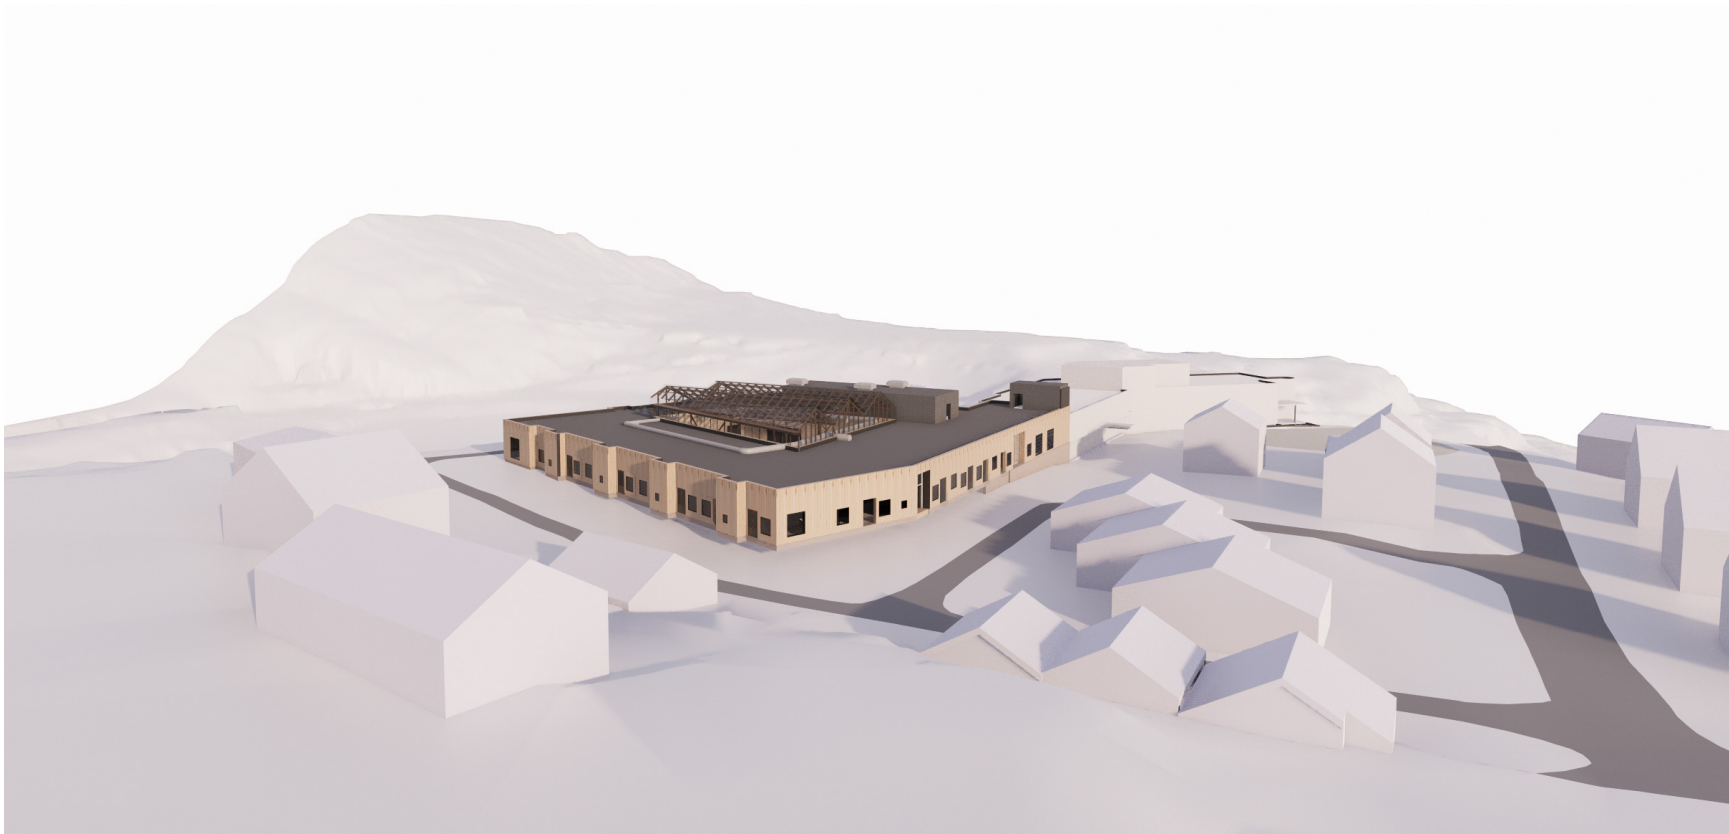

Nybygg sett frå sør



Nybygg sett frå nord

E1	2021-03-09	Rammesøknad	CaHof	AGi	MoMel
Rev.	Dato	Beskrivelse	Utarbeidet	Flagkontroll	Godkjent
Dette dokumentet er utarbeidet av Norconsult AS som del av det oppdraget som fremgår nedenfor. Opphavsretten tilhører Norconsult AS. Dokumentet må bare benyttes til det formål som oppdragsavtalen beskriver, og må ikke kopieres eller gjøres tilgjengelig på annen måte eller i større utstrekning enn formålet tilsier.					Målestokk (gjelder A3)
Vaksdal kommune					
Omsorgsbygg Vaksdal Illustrasjoner Vaksdal Omsorgssenter					
Norconsult 		Oppdragsnummer 5177504	Tegningsnummer A-90-00-11	Revisjon E1	