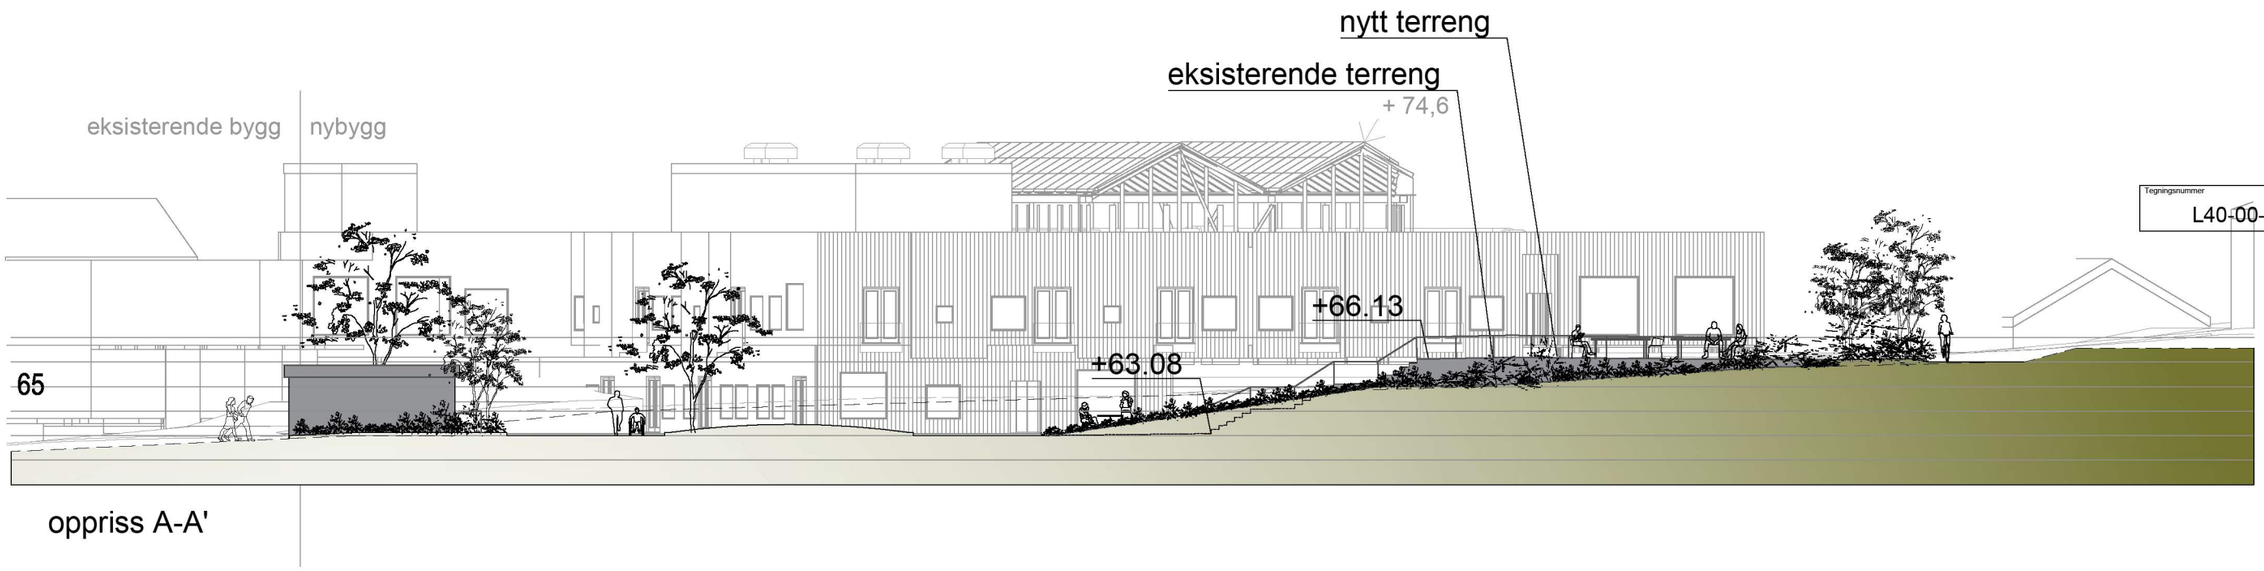

Tegningsnummer	Revisjon
L40-00-01	E01

Rev.	Dato	Beskrivelse	Utarbeidet	Fagkontroll	Godkjent
E01	2021-03-09	Rammesøknad	KLK	Kamon	Momel

Dette dokumentet er utarbeidet av Norconsult AS som del av det oppdraget som fremgår nedenfor. Opphavsretten tilhører Norconsult AS. Dokumentet må bare benyttes til det formål som oppdragsavtalen beskriver, og må ikke kopieres eller gjøres tilgjengelig på annen måte eller i større utstrekning enn formålet tilsier.

Vaksdal kommune

Målestokk: 1:250 i A3

Omsorgsbygg Vaksdal
TERRENGSNITT

Norconsult

Oppdragsnummer	Tegningsnummer	Revisjon
5177504	L40-00-01	E01

"N:\5177505\5177504\BIM\Landskap\Modell\Vaksdal ressurssenter situasjonsplan_snitt.dwg - KaMon - Plottet: 2021-03-10, 17:38:45 - LAYOUT = A3 (3) - XREF = A_5177504_Vaksdal_ Fasadeøst, A_5177504_Vaksdal_ Fasade sør, 4 Plan 4_Takplan, 3 PLAN 03-etg eks, 2 PLAN 02 etg eks, kartgrunnlag - RASTER = J:\FELLESMARKED\LOGO\NORCONSULT\NORCONSULT 2009 LAGT UT PÅ SHAREPOINT\LOGO_NORCONSULT_SORT_JPG.JPG, SKISSE5.JPG, VINT1.JPG, VINT2.JPG, SKISSE4.JPG, SKISSE3.JPG, SKISSE2.JPG, SKISSE.JPG, N:\517\75\5177504\5 ARBEIDSDOKUMENTER\66 LARKIFLYFOTO.JPG"