100 Plan 1

1 : 100

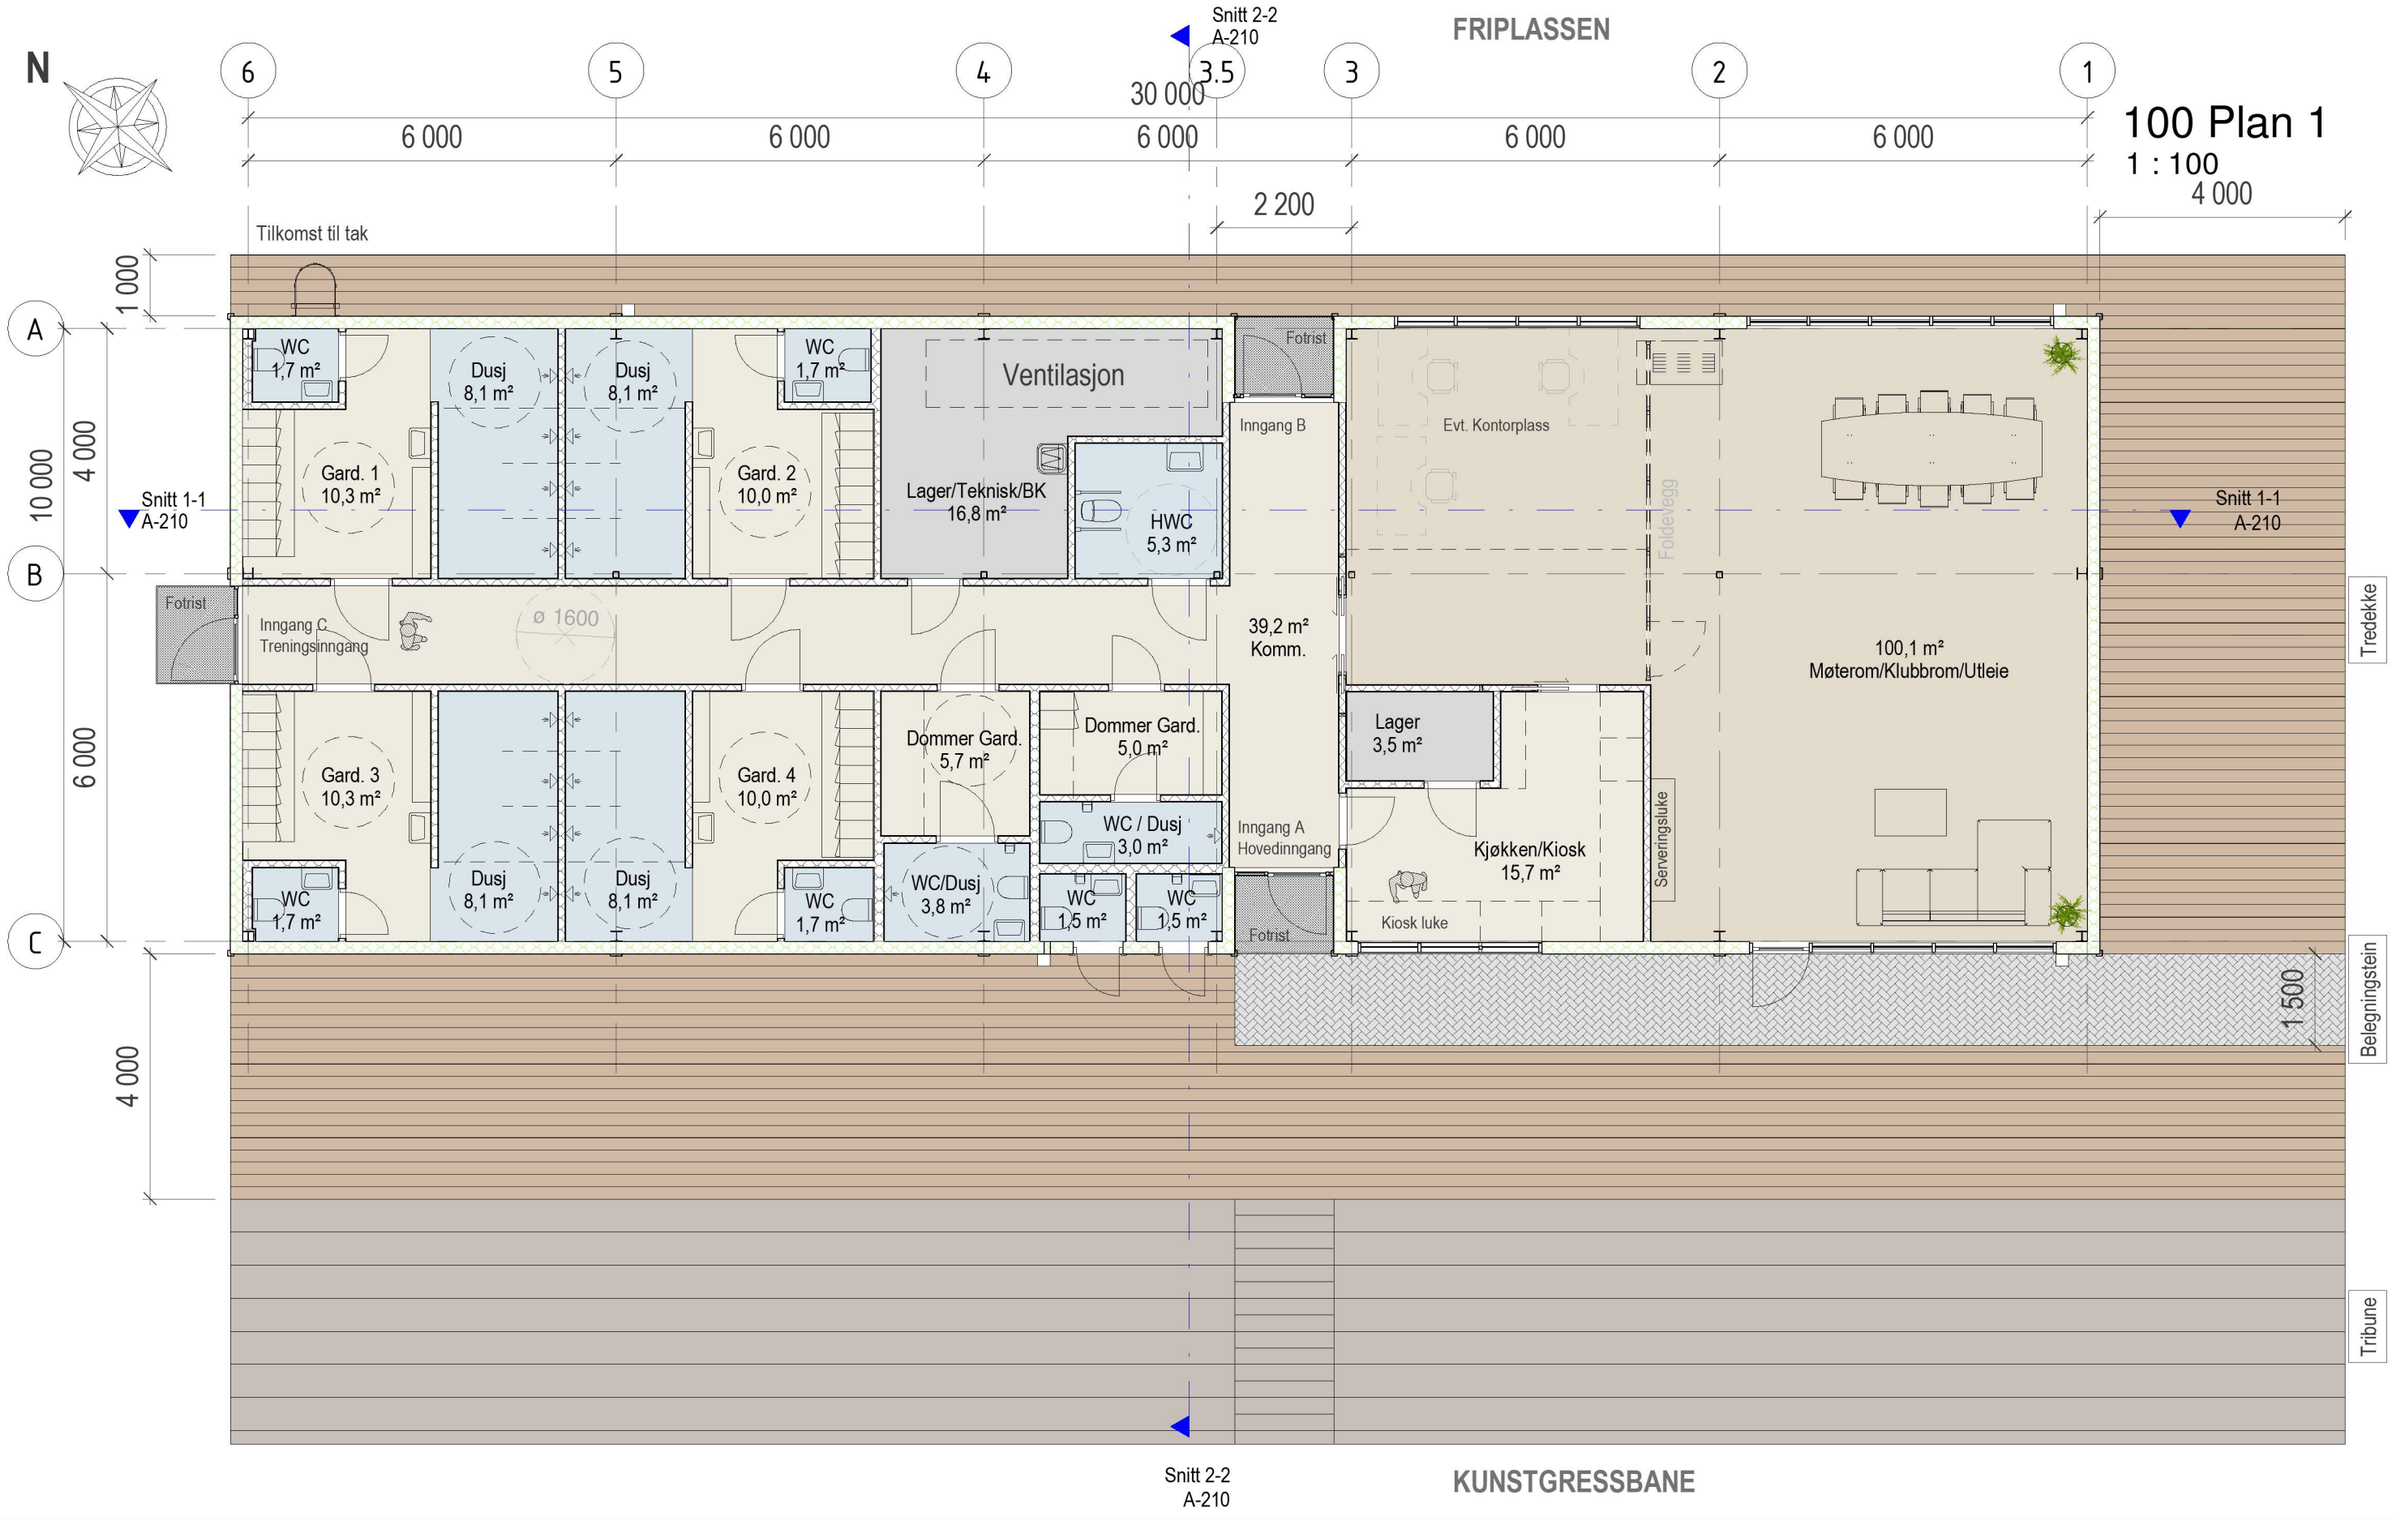

HELGESEN TEKNISKE BYGG AS 5281 Valestrandsfossen T: 56 19 34 00 www.htb.no	Oppdragsgiver	Vaksdal Geitebakken, Dalekvam	22/428	Prosjektnr. 5443	Prosjekt Nybygg Klubbhus Dale
				Målestokk 1 : 100 / A3	Tegning **Plan 1**
Bruksområde: Forprosjekt				Tegn. KG / Kontr. JAB	Tegningsnummer **A-110** / Dato 11.05.22

©Tegninger tilhører Helgesen Tekniske-bygg AS. Uautoriserte endringer er forbudt. Org.nr: 965 012 044 Print dato:11.05.2022 21:43:16

C:\Users\KevinGullanger\HELGESEN TEKNISKE BYGG AS\P5443.Nybygg Klubbhus Dale - Dokumenter\15 Tegninger\01 Tilbudsmodeller\5443.Tilbud.Byggning.A1000.rvt