

NORD-VEST


TERRENGPROFIL

SØR-ØST

STIPILET LINJE = Eksisterende Terreng

FRIPLASSEN

+21,15

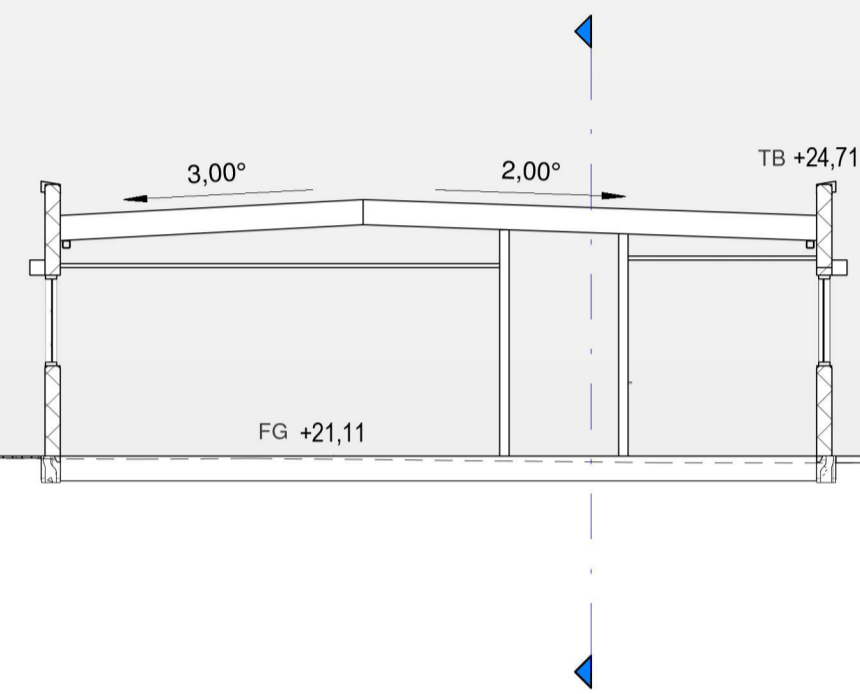

Ny Tribune

KUNSTGRESSBANE


+19,15

Snitt 1 - 1

NORD-VEST

SØR-ØST

+21,00

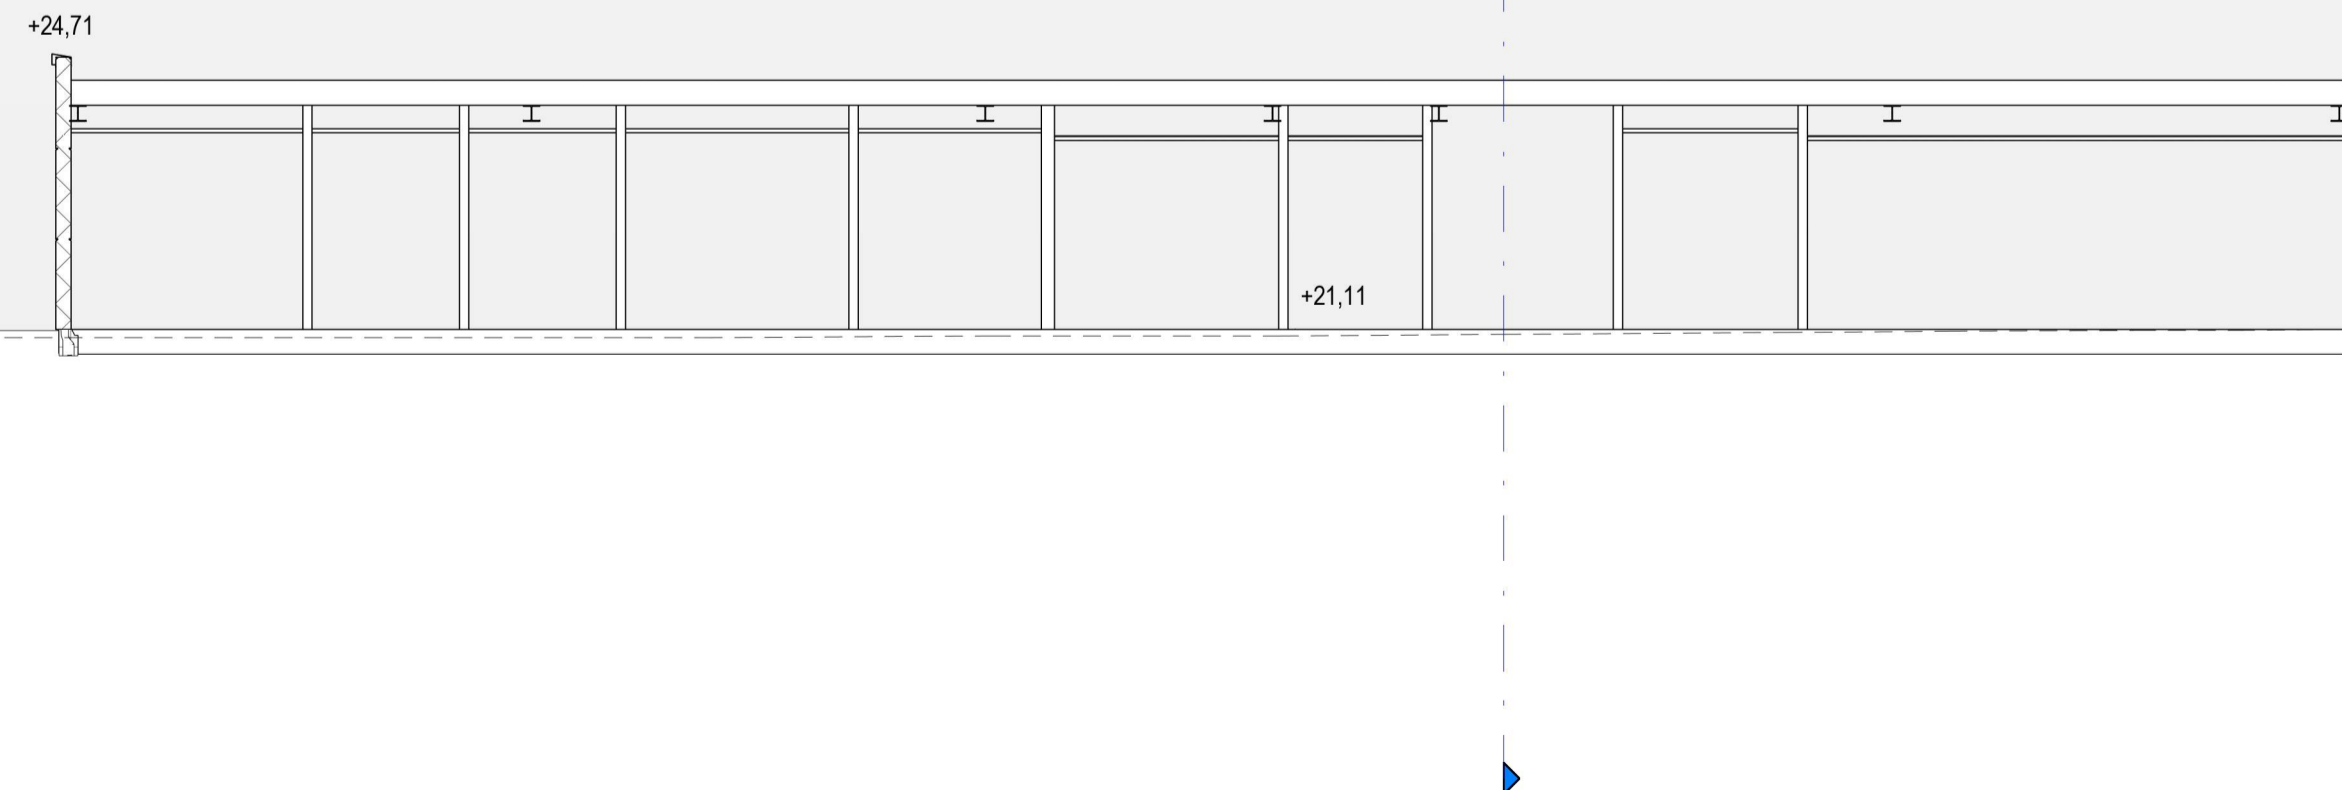

Snitt 2 - 2



HELGESEN TEKNISKE BYGG AS
Reisgladvegen 1
5281 Valestrandfossen www.htb.no

Oppdragsgiver

Vaksdal, 4628
Sandlvegen 20, 5722 DALEKHAM

22/428

Prosjekt:
5443

Prosjekt:
Nybygg Klubbhus Dale

Målestokk:
1 : 100 / A1

Tegning:
Terrengprofil

Tegn. KG

Kont. JAB

Tegningsnummer:
A-200

Dato:
11.05.22

Dokumentnr: Forprosjekt