



Snitt 1-1
1 : 100

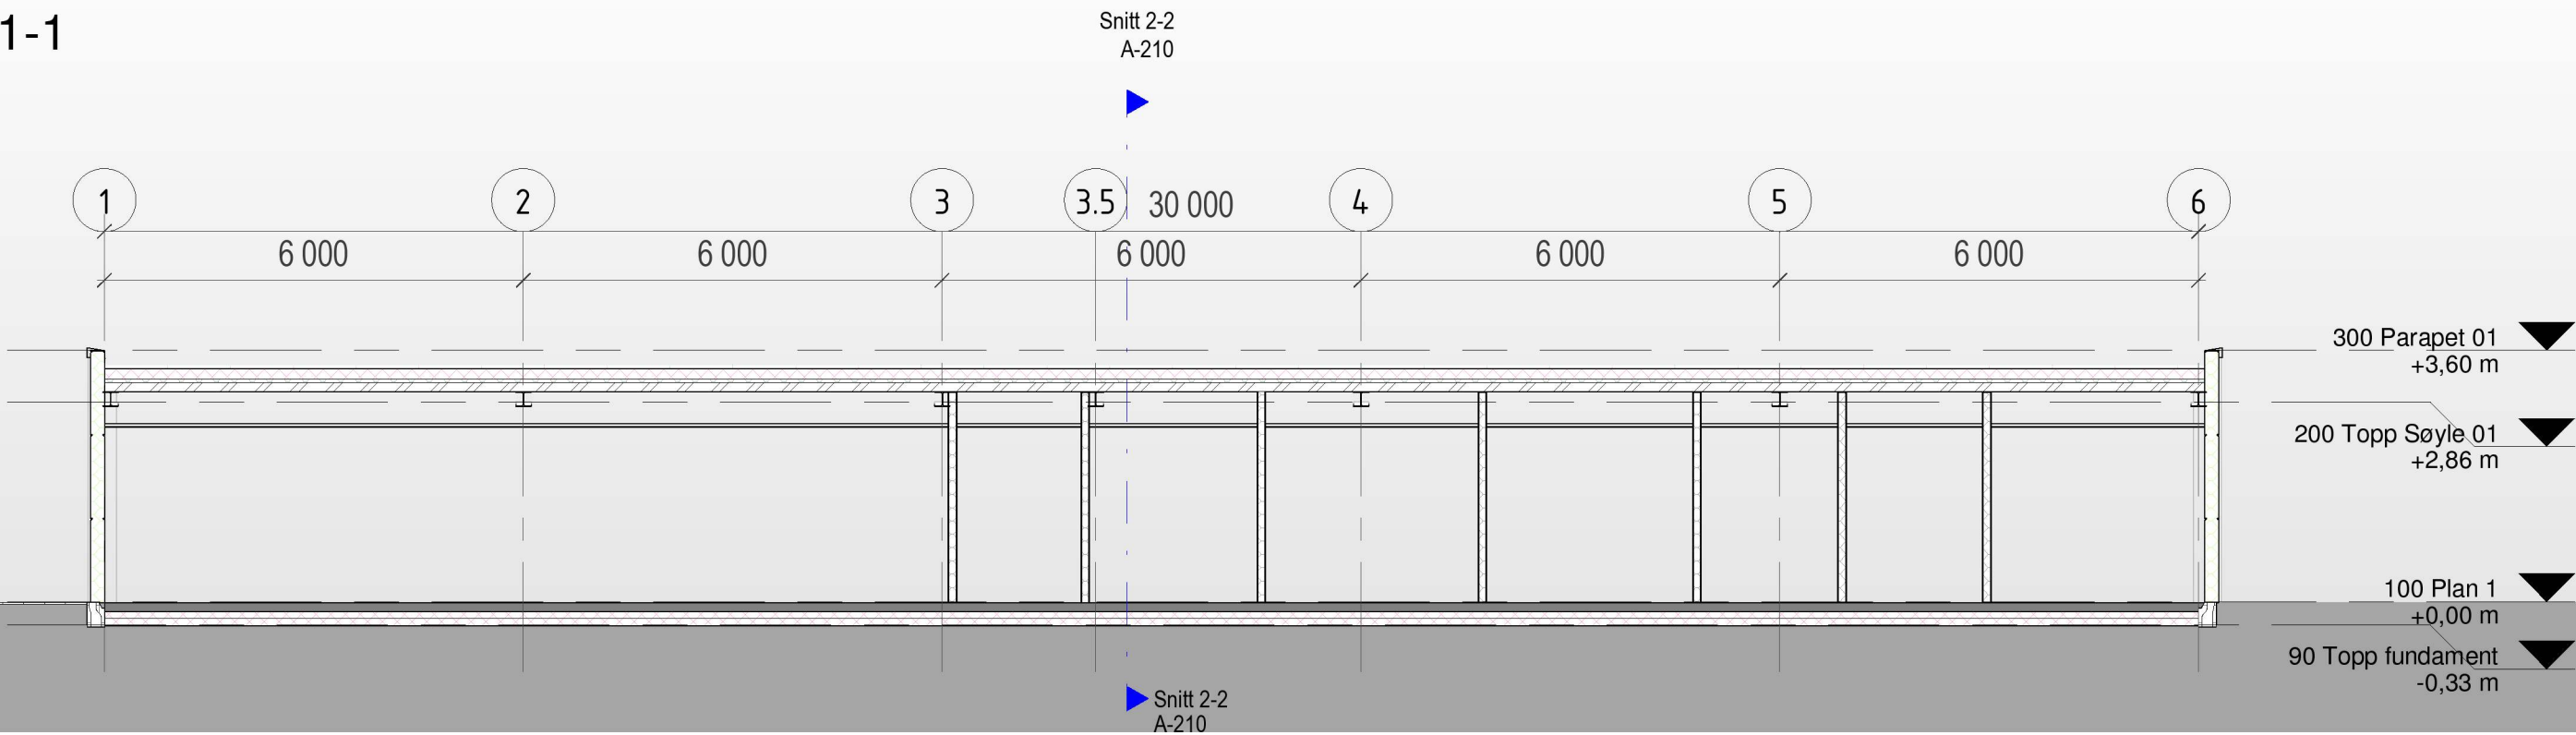

Snitt 2-2
1 : 100

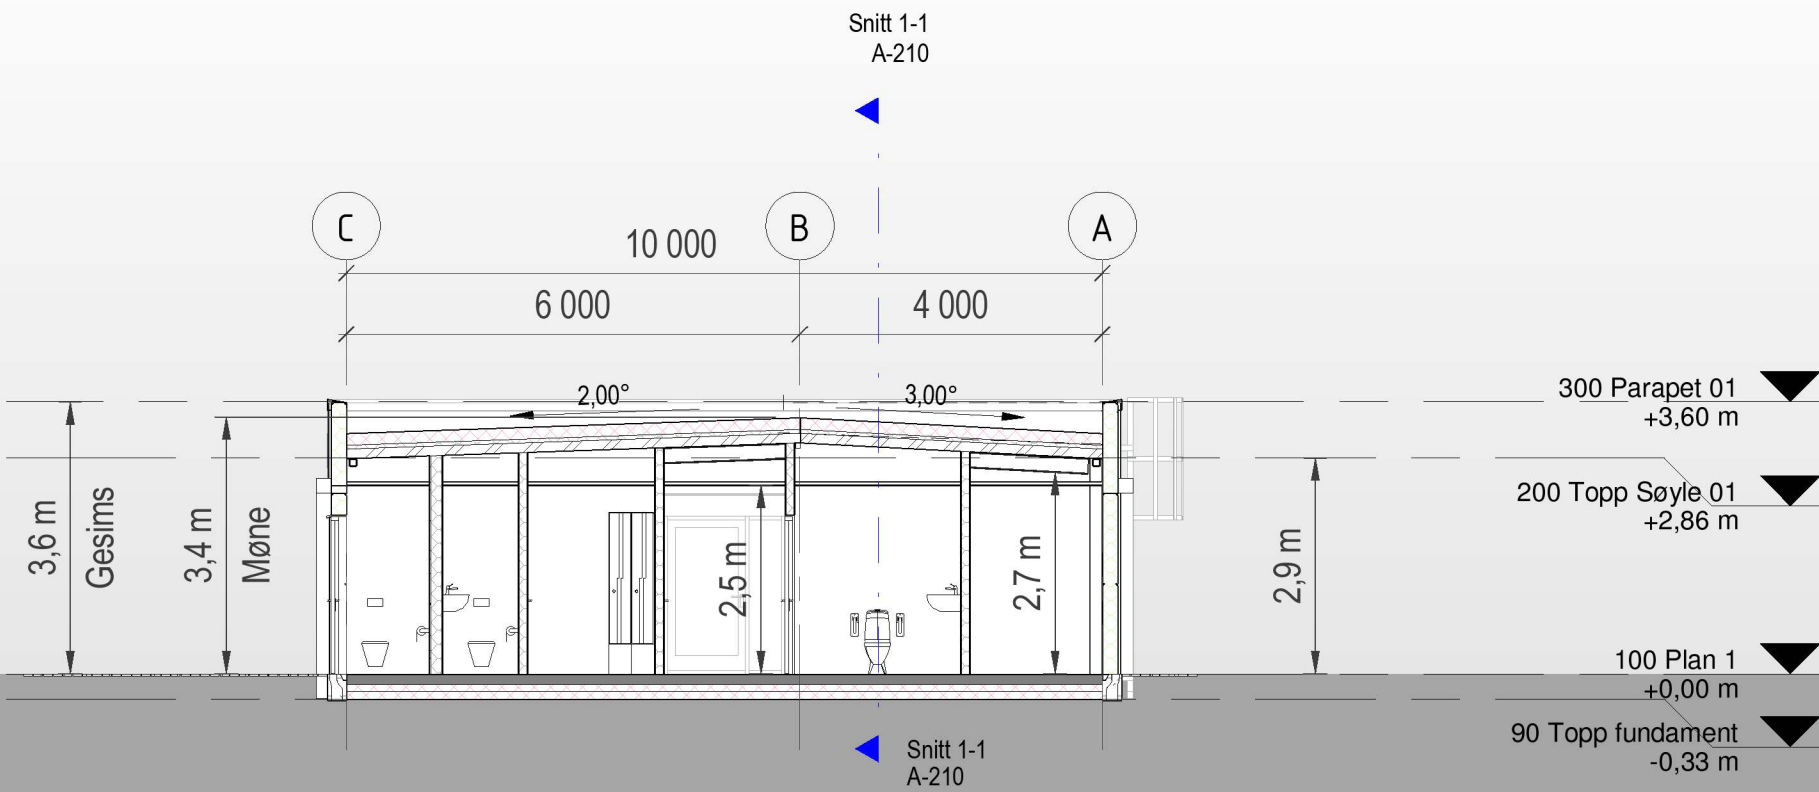

HELGESEN TEKNISKE BYGG AS
5281 Valestrandsfossen
T: 56 19 34 00 www.htb.no

Oppdragsgiver

Vaksdal
Geitebakken, Dalekvam

22/428

Prosjektnr.
5443

Målestokk
1 : 100 / A3

Tegn.
KG

Kontr.
JAB

Prosjekt
Nybygg Klubbhus Dale

Tegning
Prinsippsnitt

Tegningsnummer
A-210

Dato
11.05.22

Bruksområde: Forprosjekt