




Nye Dalekvam transformatorstasjon

Tegnforklaring

- Mast, planlagt
- Mast, saneres
- Mast, eksisterende
- Bilveg, eksisterende
- Bilveg, planlagt permanent
- Luftledning, Ombygges, Omsøkt
- Ledning, konsesjonsøkt
- Jordkabel konsesjonsøkt/omsøkt
- 300 kV eksisterende ledning
- Bygg
- Elektrisk anlegg, planlagt
- Elektrisk anlegg, mulig utvidelse
- Elektrisk anlegg, planlagt revet
- Gjerde
- Vei- og parkeringsareal
- Miljøtiltak
- Baseplass, midlertidig
- Restriksjonsområde, permanent

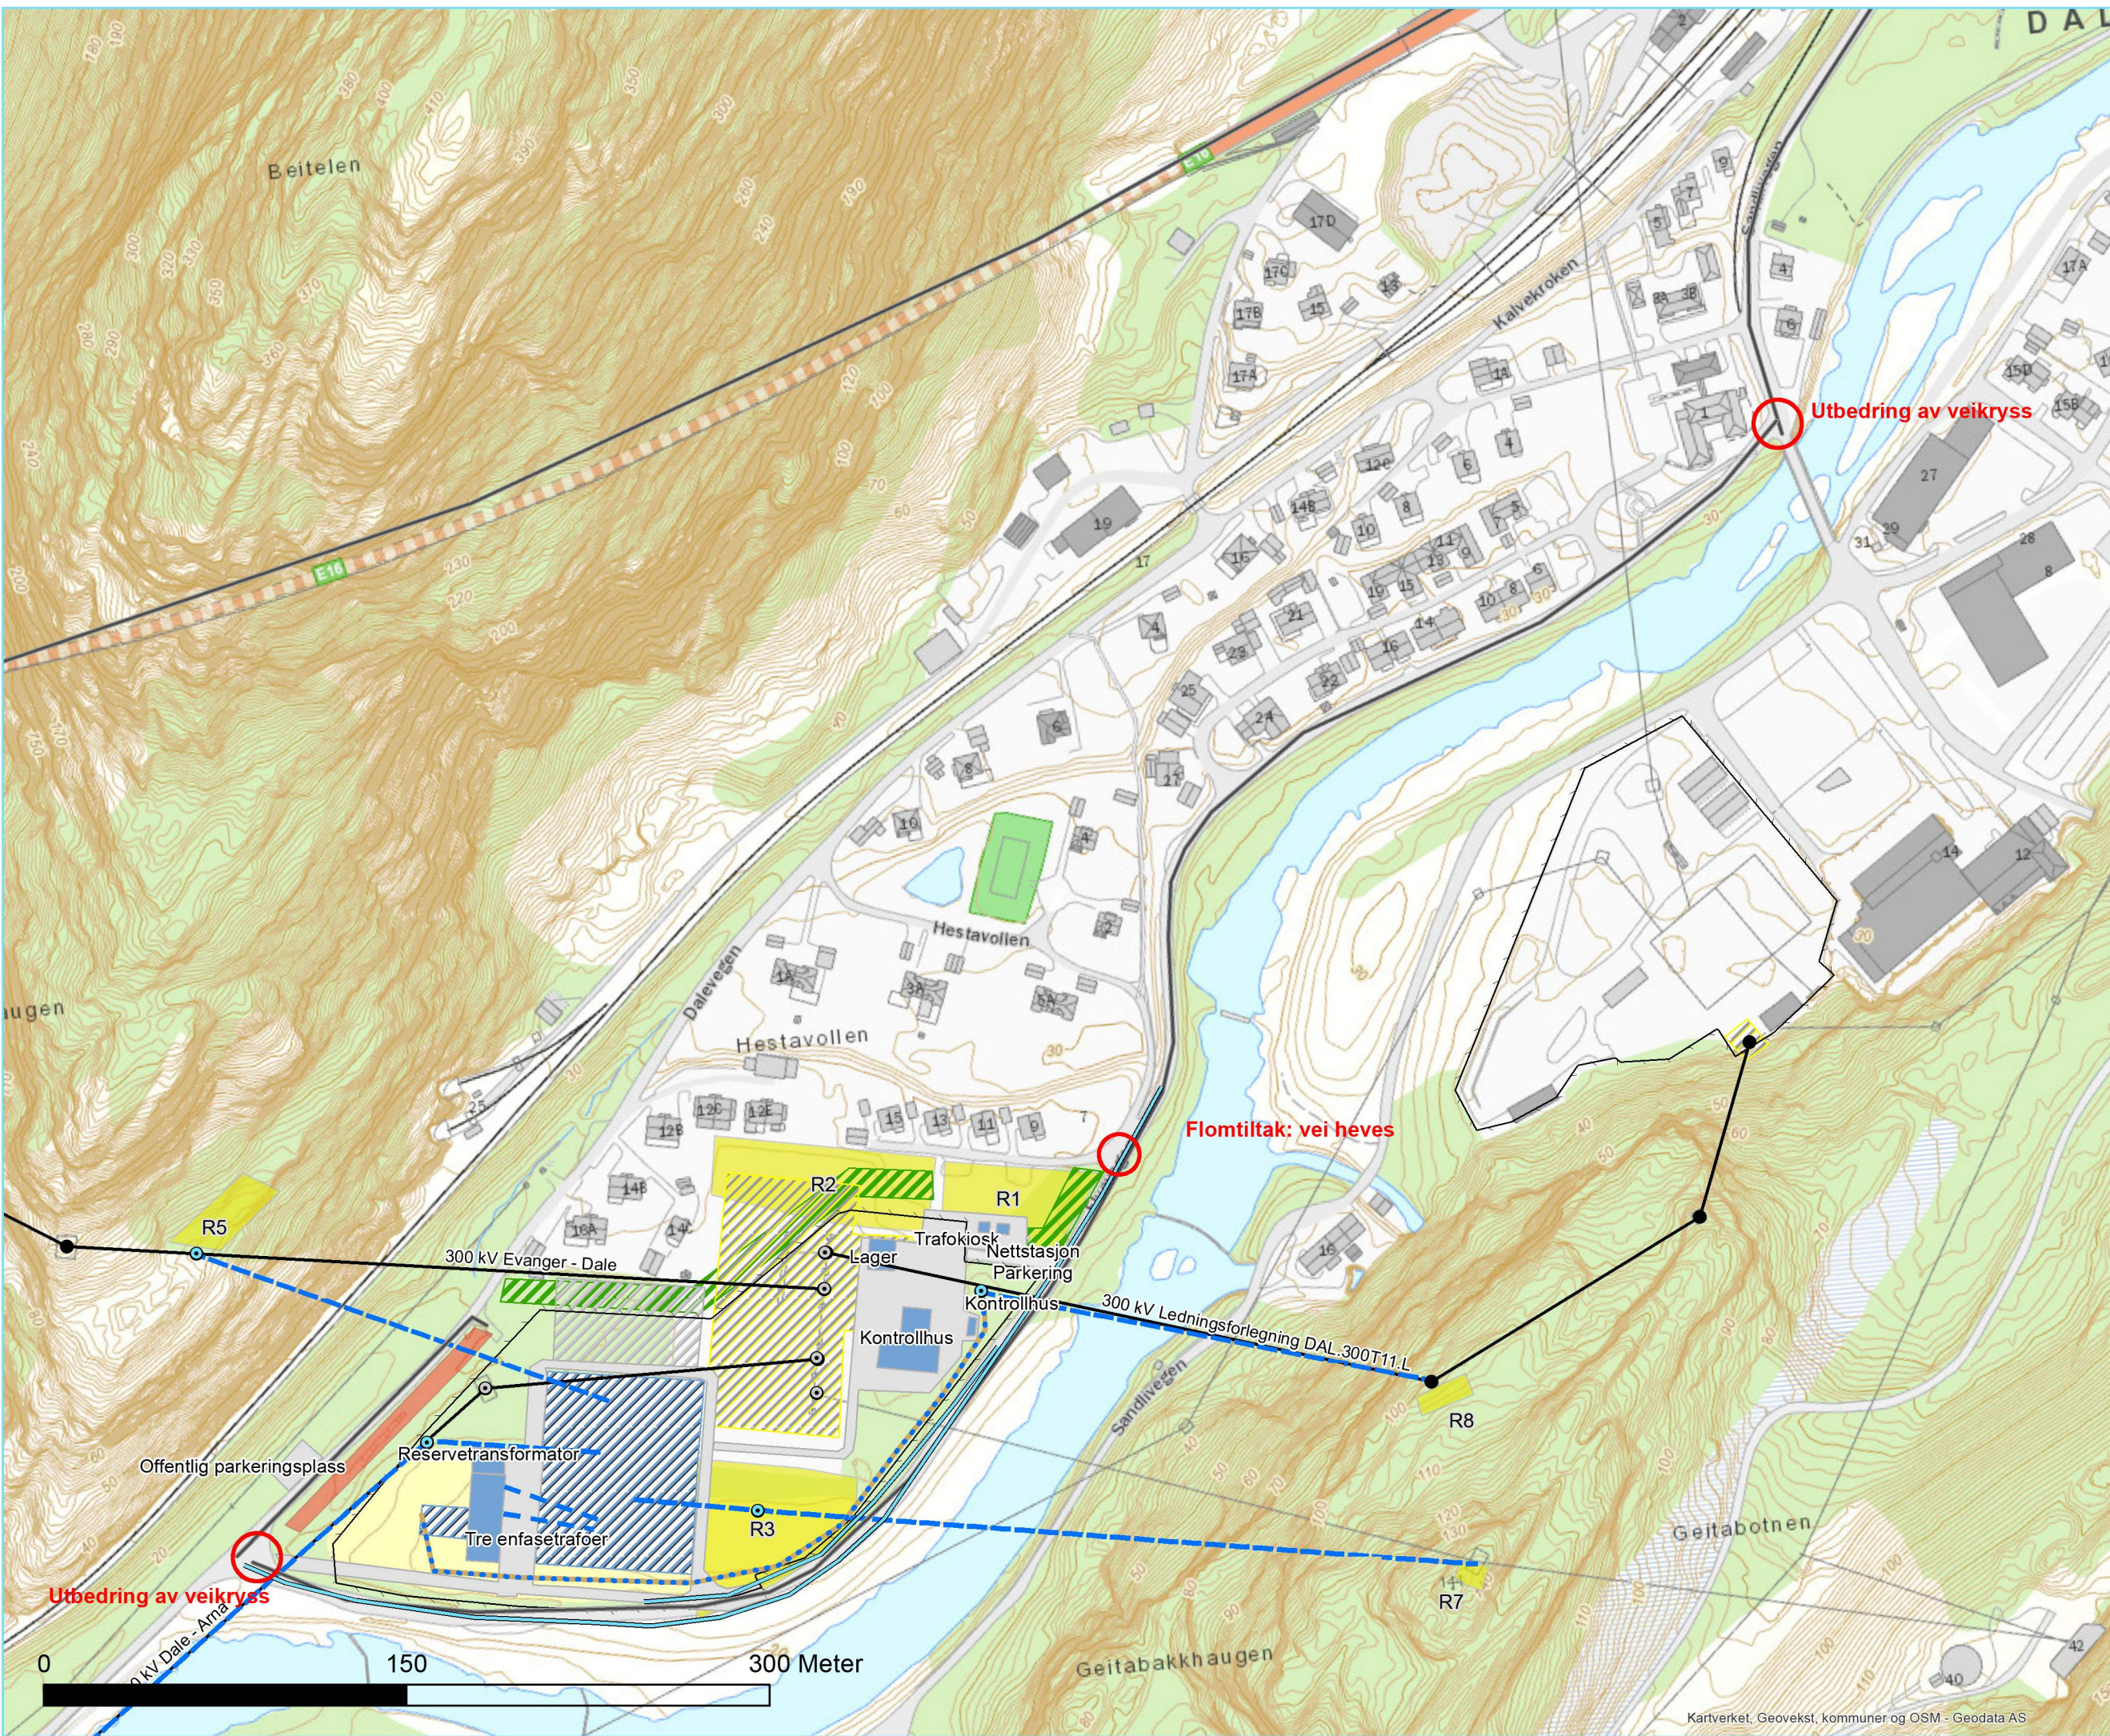

Rev	Utgivelse: ny beskrivelse	Utlarbeidet	Kontrollert/OK	Godkjent	Dato
01	For konsesjonsøkt	Gunn Frilund	Morten Hellund	Ingrid Myrsvold	21.01.21
	For endringsøkt	Gunn Frilund	Mari Larsen	Morten Hellund	03.06.22

Prosjekt:	13368	Målestokk:	1:2 500
Tittel: Dalekvam transformatorstasjon		Koordinatsystem: WGS 1984 UTM Zone 32N	
Byggherre:	Statnett	Mottaker:	NVE
Gradering:	K0	Leverandørens dok.nr:	<XX>
Erstatter dokument:	<XX>	Saksnummer:	18/01229
		Kartblad:	1