


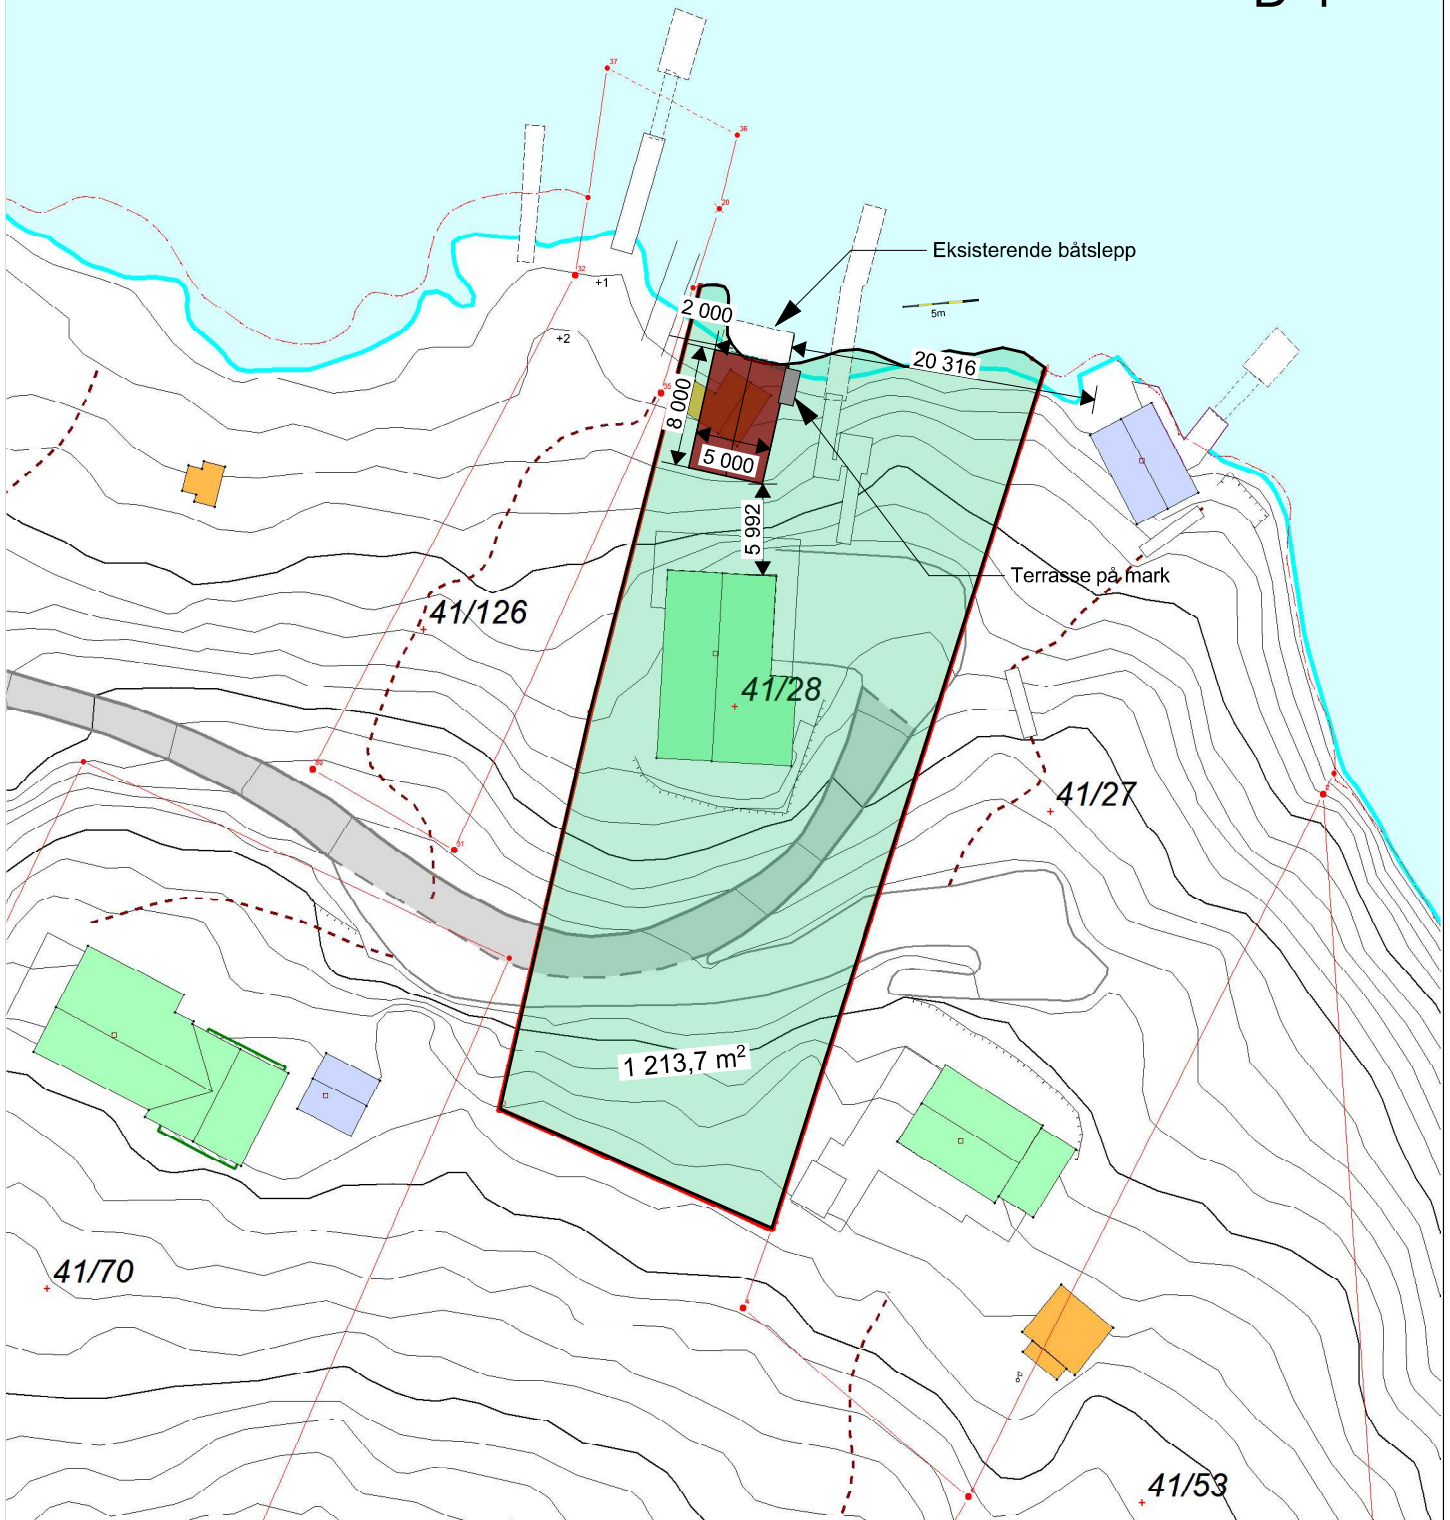

Situasjonskart
Gnr. 41, bnr. 28
07.04.2022
Målestokk 1:500

D-1



F:\PROSJEKTER\101538 - Jørn-Ove Kvamme\2022038 - Vurdering Naust - 41,28 Vaksdal\04 ARK\01 TEGNINGSFILER\2022038 - Situasjonsplan - 27.06.2022.pln



ARKOCONSULT AS, Postboks 103, 5291 Valestrandfossen
Tel.: 56390003 - Fax.: 56191130 - Mob.: 93241511
Mail: post@arkoconsult.no - Org.nr. 918 269 665 MVA

I HENHOLD TIL LOVVERK ER DENNE TEGNINGEN ARKOCONSULT AS SIN EIENDOM. DENNE TEGNINGEN KAN IKKE BLI BRUKT, OFFENTLIGGJORT ELLER GIS VIDERE TIL TREDJEPART UTEN VÅRT SKRIFTLIGE SAMTYKKE. OVERTREDELSE AV DETTE KAN FØRE TIL SØKSMÅL. OBS! TEGNINGEN KAN PRINTES I FEIL SKALA. IKKE TA MÅL DIREKTE PÅ TEGNING. BRUK KUN OPPGITTE MÅL.

Tegning: **Naust Situasjonsplan 1:500**
Tiltakshaver: **Jørn-Ove Kvamme**
Tiltaksadresse: **Kallandsklubben 90**
Kommune: **Vaksdal**



GBNR: **41/28**
Målestokk : Ark.
1:500 **A4**

Sign. **AS**
Dato **27.06.2022**

Kontroll: **LH**
Dato **26.04.2022**

Prosjektnr. **2022038**
Kundenr.: **101538**

Fase. **Søknad**
Tegningsnr. **2022038A10-1**