

Sniitt 1:100

ARKOCONSULT AS, Postboks 103, 5291 Valestrandfossen
 Tel.: 56390003 - Fax.: 56191130 - Mob.: 93241511
 Mail: post@arkoconsult.no - Org.nr. 918 269 665 MVA



HENHOLD TIL LOVVERK ER DENNE TEIENINGEN ARKOCONSULT AS SIN BEHOUD DENNE
 TEIENINGEN KAN IKKE BLI BRUKT OFFENTLIGGJORT ELLER GIG VIDERE TIL TREDJEPART UTER VART
 SKRIFTLIGE SAMTYKKE OVERTREDELSE AV DETTE KAN FORE TIL SAKSMAAL OSKI TEIENINGEN KAN
 PRINTES I FEIL SKALA, IKKE TA MAL DIREKTE PA TEIENING. BRUK KUN OPPGITTE MAL.

Tegning: **Nauust Sniitt A**

Tilakehaver: **Jern-Ove Kwamme**

Tilakeadresse: **Kallandsklubben 80**

Kommune: **Valsedal**

GENR: **41/28**

Format: **A3**

Malestokk: **1:100**

Sign:

AS

Dato: **27.06.2022**

Kontroll:

LH

Dato: **26.04.2022**

Prosjekt nr:

2022038

Kunde nr: **101538**


Fase:

Soknad

Tegning nr: **2022038A30-**

3

Rev	Beskrivelse	Dato	Sign

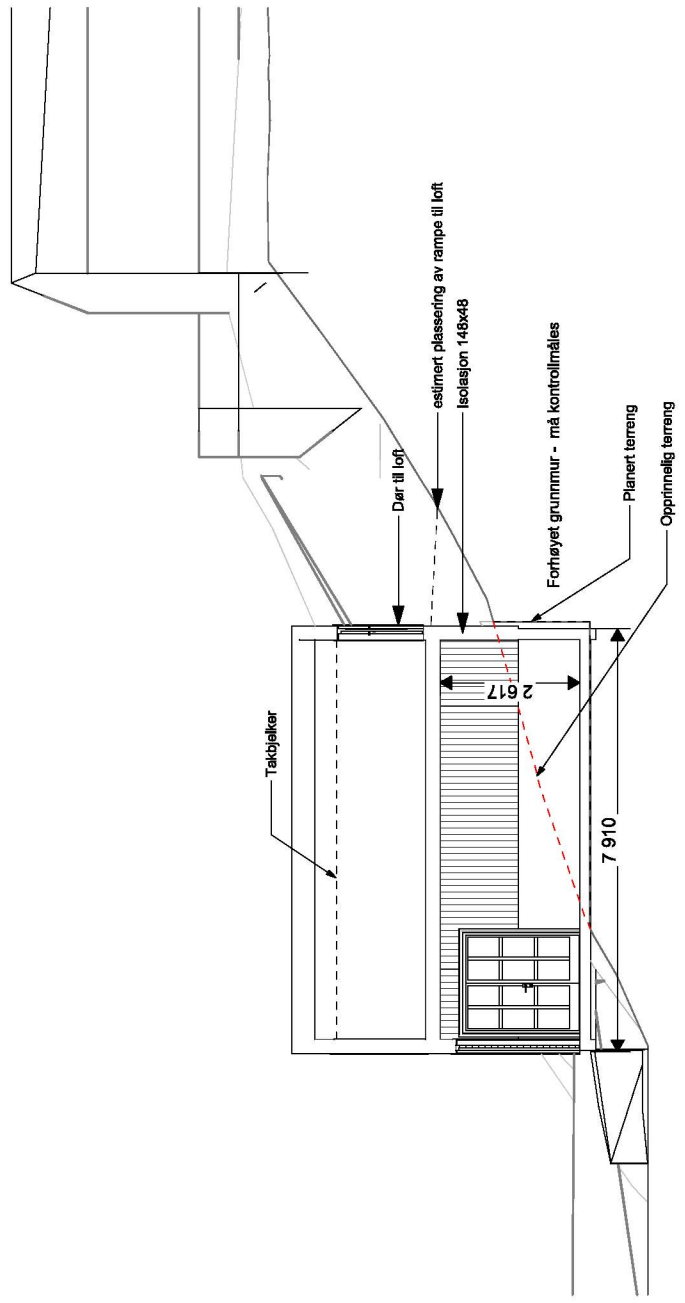

Snitt 1:100

ARKOCONSULT AS, Postboks 103, 5291 Valestrandfossen
 Tlf.: 56390003 - Fax.: 56191130 - Mob.: 93241511
 Mail: post@arkoconsult.no - Org.nr. 918 269 665 MVA



HENHOLD TIL LOVVERK ER DENNE TEIENINGEN ARKOCONSULT AS SIN BEHOUD. DENNE TEIENINGEN KAN IKKE BLI BRUKT, OFFENTLIGGJORT ELLER GIG VIDERE TIL TREDEPART UTER VÅRT SKRIFTLIGE SAMTYKKE. OVERTREDELSE AV DETTE KAN FØRE TIL SØKSÅL, ODSI TEIENINGEN KAN PRINTES I FEIL SKALA, IKKE TA MÅL DIREKTE PÅ TEIENING. BRUK KUN OPPGITTE MÅL.

Rev	Beskrivelse	Dato	Sign

Tegning: Nautst Snitt B		Format: A3	Sign: AS	Prosjekt nr.: 2022038	Fase: Søknad
Tilbehøver: Jørn-Ove Kvarnne	Målestokk: 1:100	GNR: 41/28	AS	Korrigert: LH	Søknad
Tilskadresse: Kallandsklubben 80				LH	Tegningsnr. 2022038A30-
Kommune: Vaksdal				Dato: 26.04.2022	4
				Dato: 27.06.2022	

P:\PROSJEKTER\10158 - Jørn-Ove Kvarnne\2022038 - Vurdering Nautst - 4.28 Valsedalen ARK01 TEIENINGEN\SLER\2022038 - Snaustsnitt - 27.06.2022.dwg