


Fasade Vest 1:100

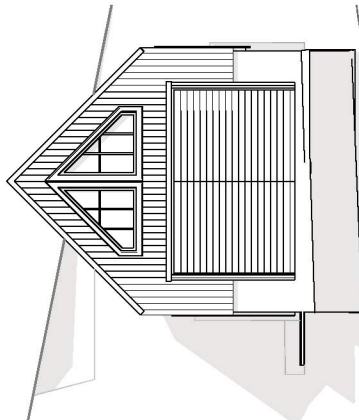

Fasade Nord 1:100



ARKOCOONSULT AS, Postboks 103, 5291 Valestrandfossen
 Tlf.: 56390003 - Fax.: 56191130 - Mob.: 93241511
 E-mail: post@arkococonsult.no - Org.nr. 918 269 665 MVA

HENHOLD TIL LOVVERK ER DENNE TEIENINGEN ARKOCOONSULT AS SIN BEHOUD. DENNE TEIENINGEN KAN IKKE BLI BRUKT, OFFENTLIGGJORT ELLER GIG VIDERE TIL TREDEPART UTER VART SKRIFTLIGE SAMTYKKE. OVERTREDELSE AV DETTE KAN FORE TIL SAKSMAL, ODSI TEIENINGEN KAN PRINTES I FEL SKOLA, IKKE TA MAL DIREKTE PA TEIENING. BRUK KUN OPPGITTE MAL.

Rev	Beskrivelse	Dato	Sign

Tegning: **Fasade Nord og Vest**
 Tilbehaver: **Jern-Ove Kwamme**
 Tilaksadresse: **Kallandsklubben 80**
 Kommune: **Vaksdal**

Format **A3**



GENR: **41/28**
 Målestokk: **1:100**

Sign. **AS**
 Dato **27.06.2022**

Kontroll: **LH**
 Dato **26.04.2022**

Prosjekt nr. **2022038**
 Kunde nr. **101636**

Fase: **Søknad**
 Tegningsnr. **2022038A40-**
1

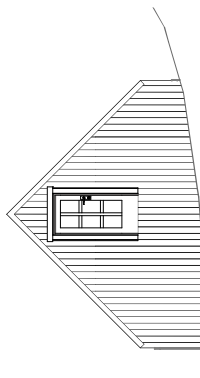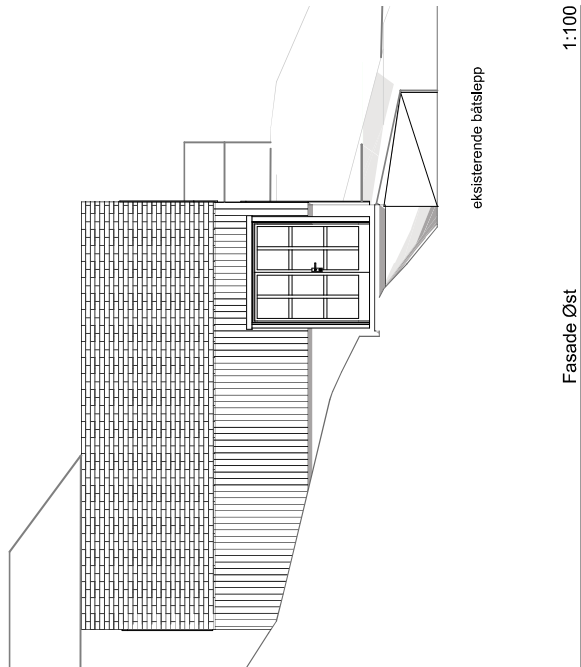

Rev	Beskrivelse	Dato	Sign



ARKOCOONSULT AS, Postboks 103, 5291 Valestrandfossen
 Tel.: 56390003 - Fax.: 56191130 - Mob.: 93241511
 Mail: post@arkococonsult.no - Org.nr. 918 269 665 MVA

TIENHOLD TIL LOVVERK. ED DENNE TEGNINGEN ARKOCOONSULT AS SIN EGENDOM. DENNE TEGNINGEN KAN IKKE BLI BRUKT, OFFENTLIGGJORT ELLER GRS. I BREFTE TIL TREDJEPART UTEEN VÅRT SKRIFTLIGE SAMTYKKE. OVERTREDELSE AV DETTE KAN FØRE TIL SØKSMAÅL. OSJØ TEGNINGEN KAN PRINTES I FEIL SKALA. IKKE TA MÅL DIREKTE PÅ TEGNING. BRUK KUN OPPGITTE MÅL.

Tegning:	Fasade Sør og Øst	
Tilakshaver:	Jørn-Ove Kvamme	
Tilaksadresse:	Kallandsklubben 90	
Kommune:	Vaksdal	
Format	GBNR:	41/28
A3	Målestokk:	1:100
Sign.	AS	27.06.2022
LH	Dato	26.04.2022
Prosjekt:	2022038	Kunder:
Søknad	101538	Tegningsnr.
2		2022038A40-

F:\PROSJEKTER\101538 - Jørn-Ove Kvamme\2022038 - Vurdering Næst - 4.1.28 Vaksdal\04 ARK01 TEGNINGSLER\2022038 - Sjuasjongsplan - 27.06.2022.dwg