


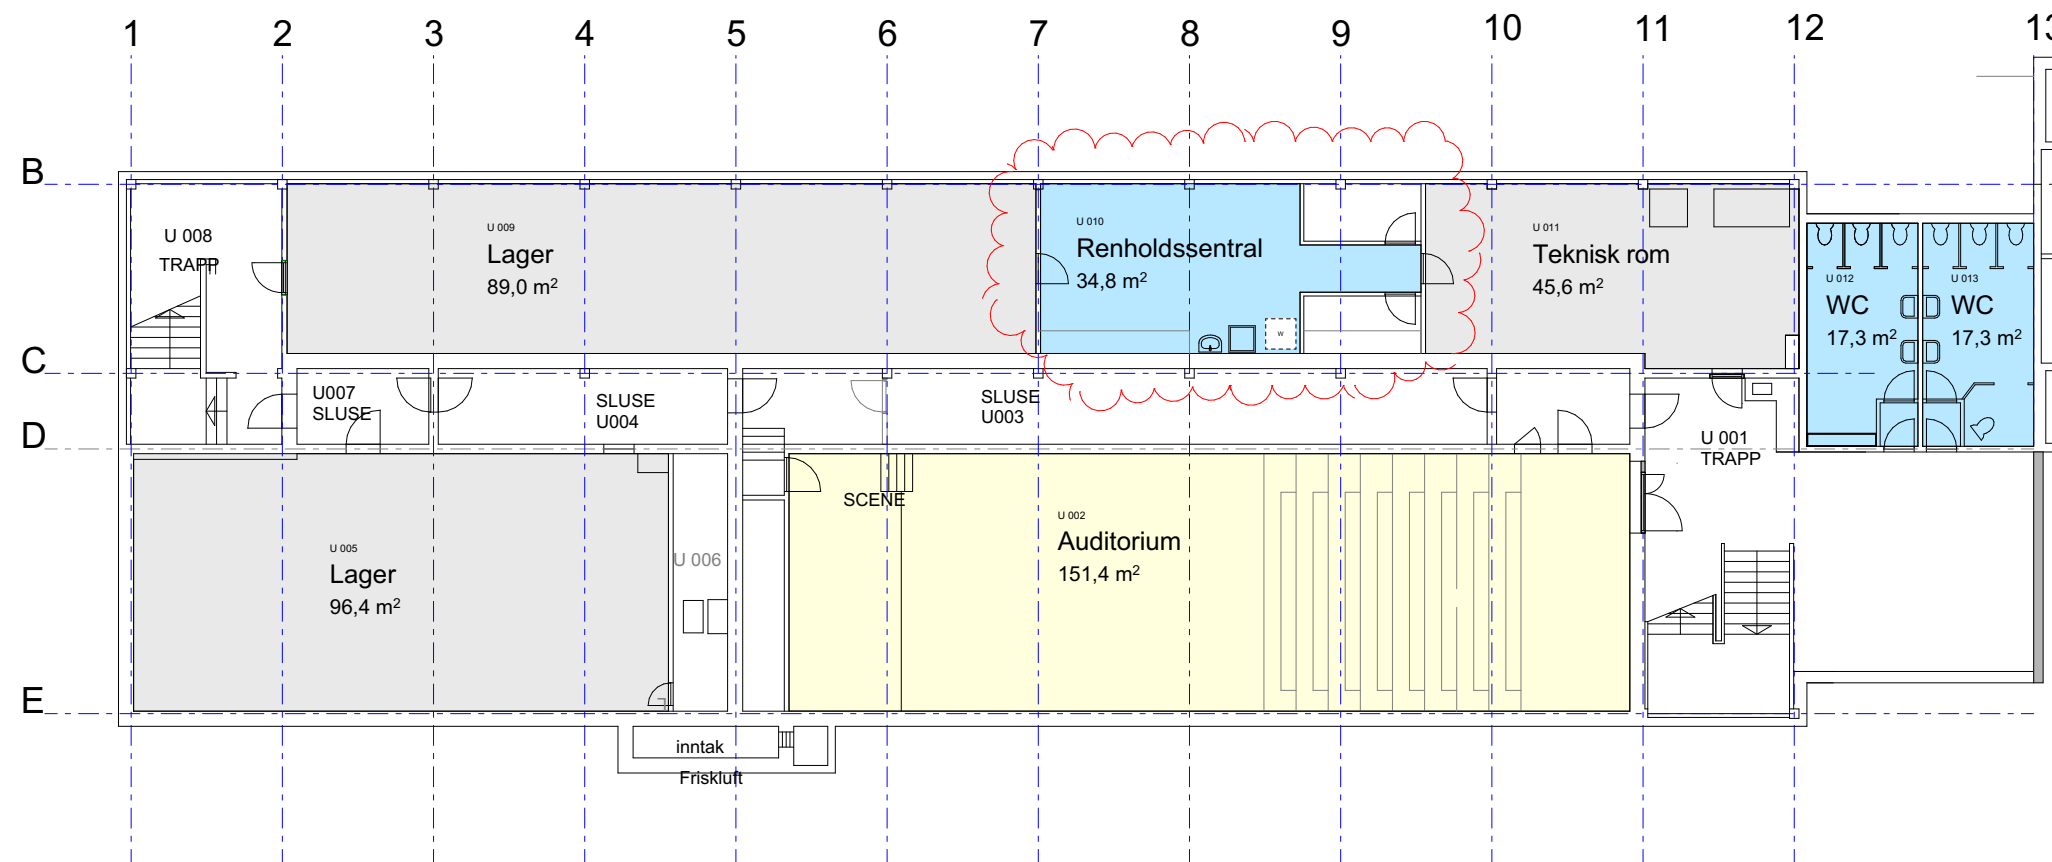

				RAMBOLL				Vaksdal kommune				INNHold			
				Ark:				Dale Bu - ombygging bygg E				Plan u-etasje etter ombygging			
				Region Vestlandet. Bergen								PROSJEKT NR.			
				Folke Bernadottes vei 50 - Pb 3705								1350019831			
				Fyllingsdalen - 5845 Bergen								MÅLESTOKK			
												1:200			
												DATO			
												.			
												AV			
												Ark			
												TEGNING NR.			
												BYGG ETASJE FAG SYSTEM TYPE LØPENR REV			
												A200 20 100 A			
												A3			