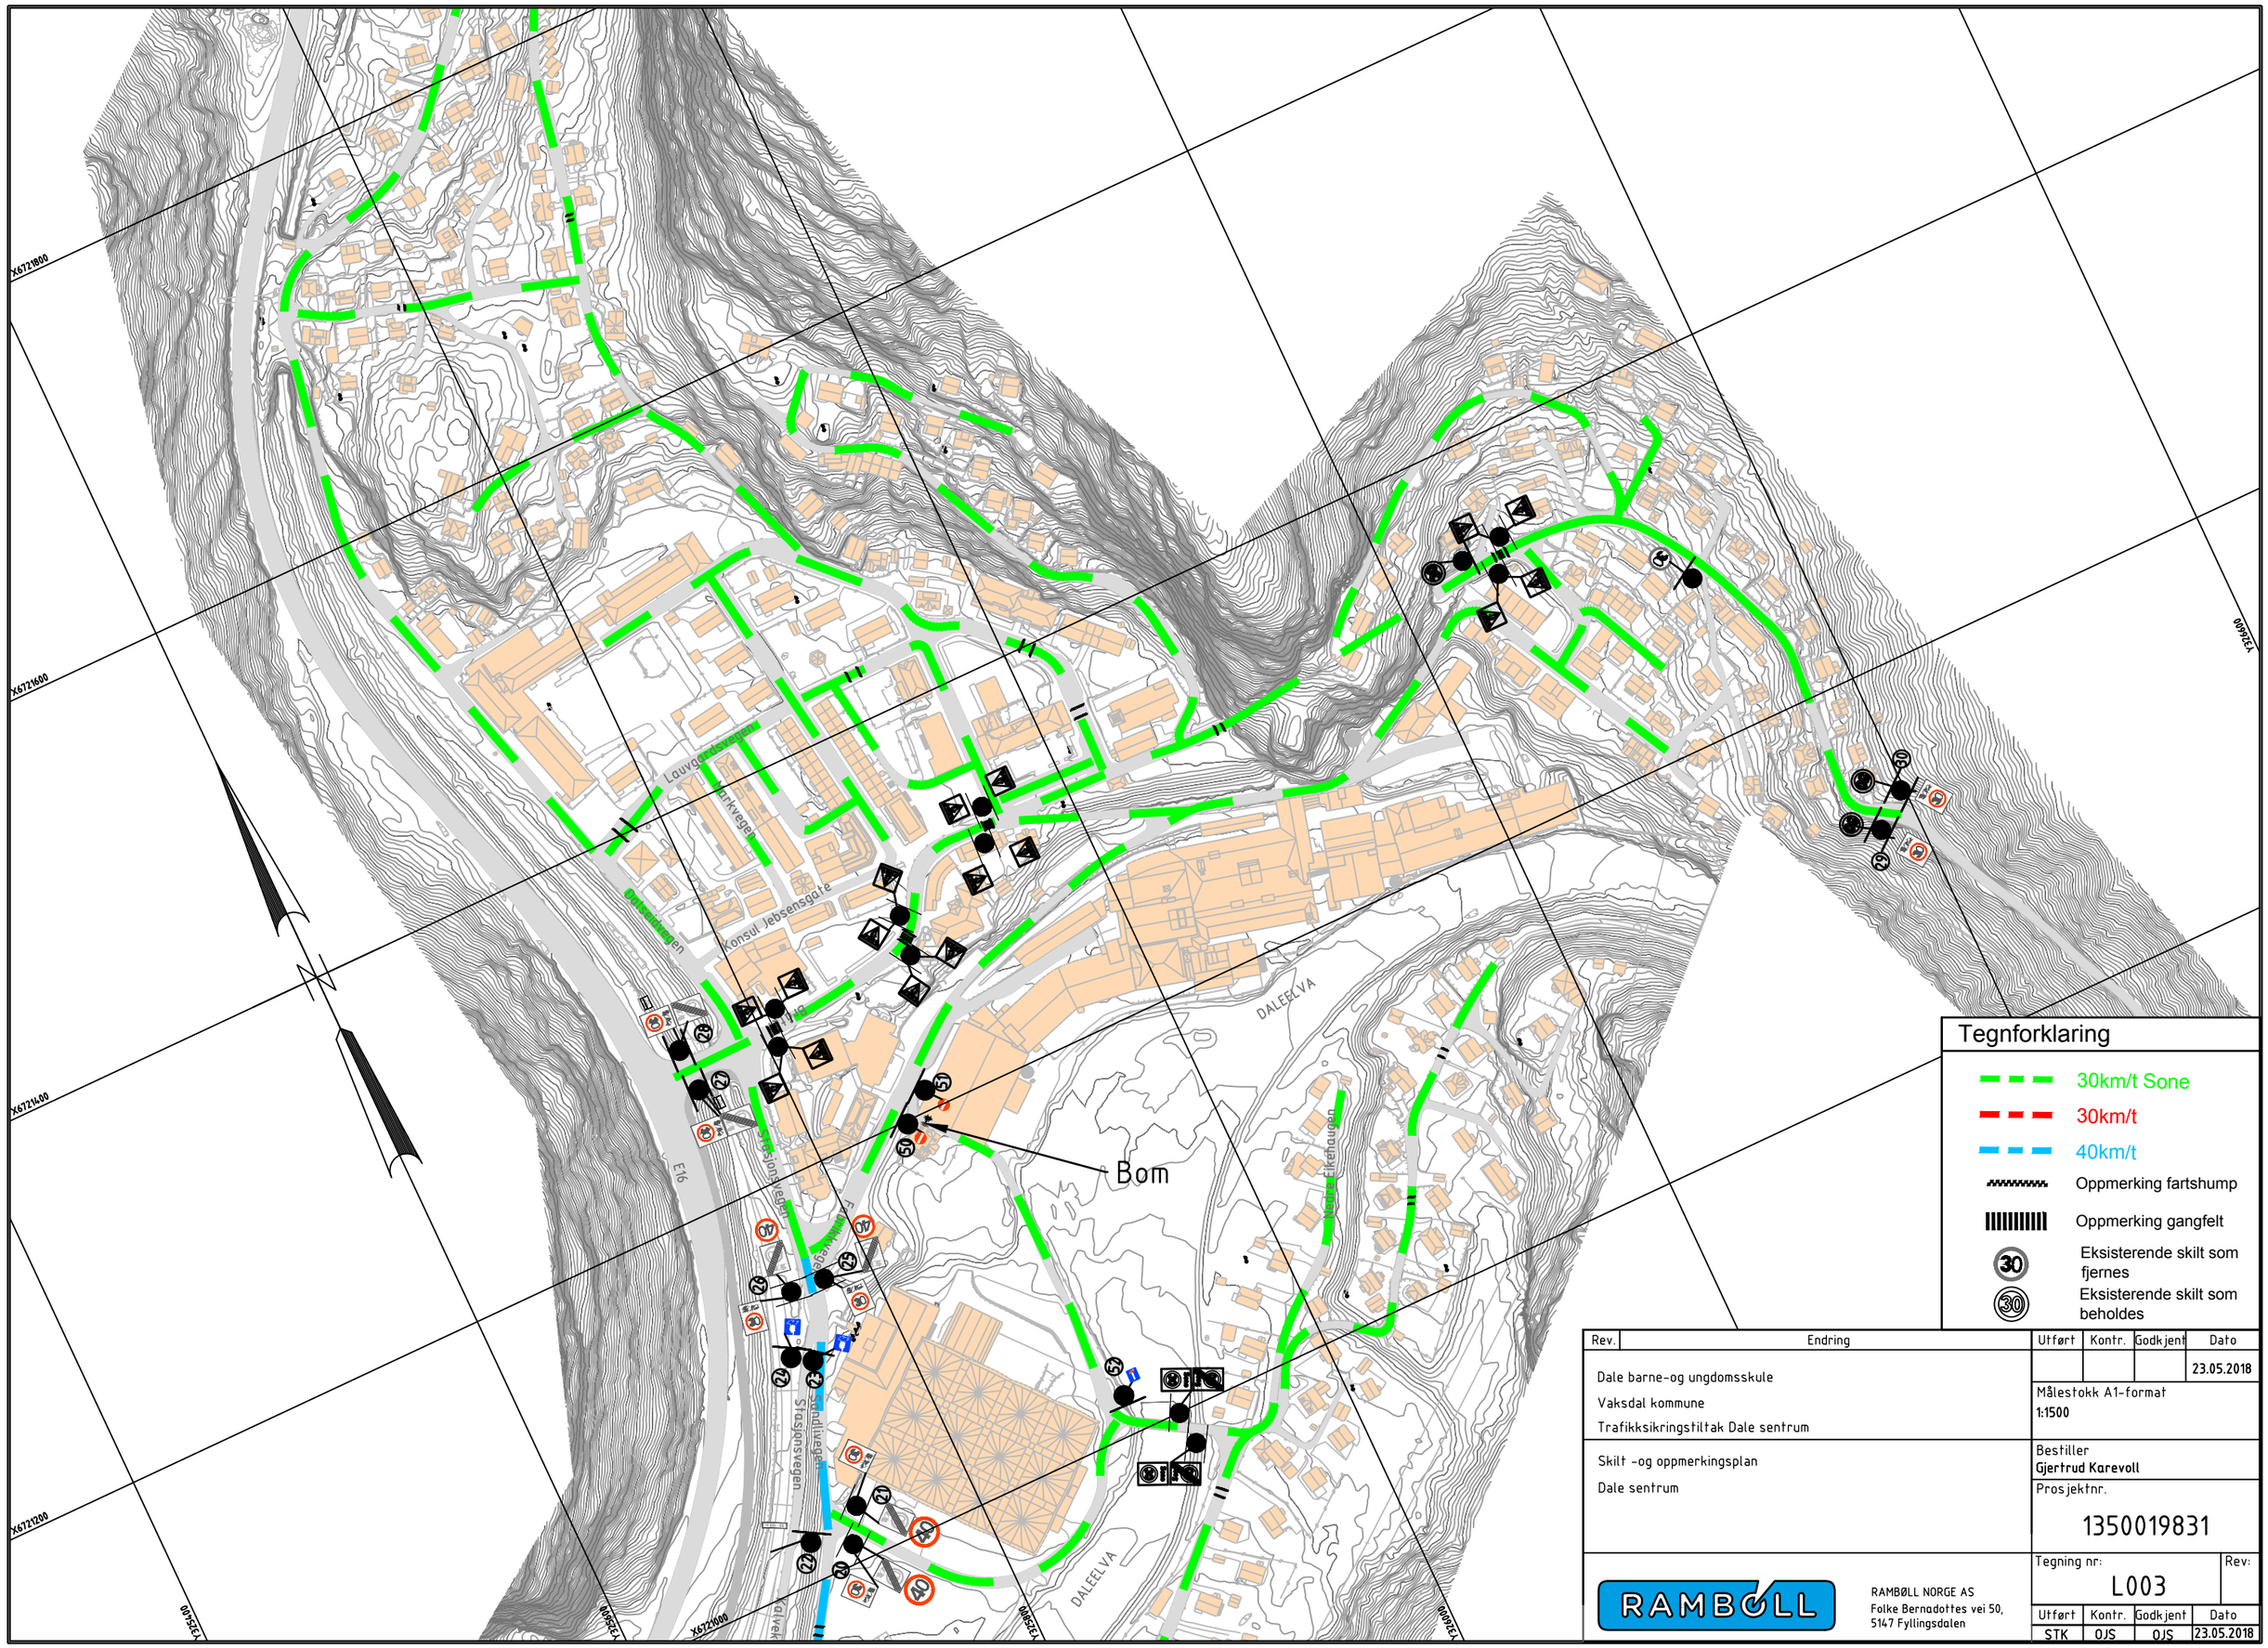

Rev.	Endring	Utført	Kontr.	Godkjent	Dato
					23.05.2018

Dale barne-og ungdomsskule
Vaksdal kommune
Trafikksikringstiltak Dale sentrum

Skilt -og oppmerkingsplan
Dale sentrum

Målestokk A1-format
1:1500

Bestiller
Gjertrud Karevoll

Prosjektnr.
1350019831

RAMBØLL

RAMBØLL NORGE AS
Folke Bernadottes vei 50,
5147 Fyllingsdalen

Tegning nr: L003 Rev:

Utført	Kontr.	Godkjent	Dato
STK	OJS	OJS	23.05.2018