



Vaksdal kommune

## MØTEINNKALLING

### RÅD FOR MENNESKE MED NEDSETT FUNKSJONSEVNE

**Møtedato:** 16.04.2018  
**Møtested:** Heradshuset, Kommunestyresalen  
**Møtetid:** 15.30 - 17.00

Eventuelle forfall / melding om møtande varamedlem må meldast på [møteportalen](#) eller til Solrun Hauglum epost [solrun.hauglum@vaksdal.kommune.no](mailto:solrun.hauglum@vaksdal.kommune.no)

## SAKSLISTE

SAKSNR	TITTEL
06/2018	GODKJENNING AV INNKALLING OG SAKSLISTE
07/2018	GODKJENNING AV MØTEPROTOKOLL
08/2018	UTTALE TIL PLANAR FOR OMBYGGING AV 1.-3. ET. HERADSHUSET
09/2018	UTTALE TIL PLANAR OM MELLOMBELS UNGDOMSSKULE PÅ DALE
10/2018	UTTALE TIL PLAN FOR PILOTBUSTADAR JAMNETUNET

10. april 2018

Frode O. Kallestad Dyvik  
Leiar



Vaksdal kommune



## SAKSPAPIR

Saksnr	Utval	Type	Dato
06/2018	Råd for menneske med nedsett funksjonsevne	PS	16.04.2018

Sakshandsamar	Arkiv	ArkivsakID
Solrun Hauglum	FE - 033	18/449

### GODKJENNING AV INNKALLING OG SAKSLISTE

**Rådmannen sitt framlegg til vedtak:**

Innkalling og saksliste vert godkjent.



## SAKSPAPIR

Saksnr	Utval	Type	Dato
07/2018	Råd for menneske med nedsett funksjonsevne	PS	16.04.2018

Sakshandsamar	Arkiv	ArkivsakID
Solrun Hauglum	FE - 033	18/449

### GODKJENNING AV MØTEPROTOKOLL

**Vedlegg:**

Protokoll - Råd for menneske med nedsett funksjonsevne - 13.02.2018

**Rådmannen sitt framlegg til vedtak:**

Protokollen vert godkjent slik han ligg føre.



## MØTEPROTOKOLL

### RÅD FOR MENNESKE MED NEDSETT FUNKSJONSEVNE

**Møtedato:** 13.02.2018  
**Møtestad:** Heradshuset, Kommunestyresalen  
**Møtetid:** 14:00 - 15:00

**Møtedeltakarar:**

Medlemmer	Parti	Rolle
Frode O. Kallestad Dyvik	KRF	Utvalseiar
Anne Christin Eide	AP	Nestleiar
Kristin Lyngmo		Medlem
Ida Carlsen Eide Aabrek		Medlem

---

**Andre møtande:**  
Sølvi Legård, referent

---

## Saksliste

SAKSNR	TITTEL
01/2018	GODKJENNING AV INNKALLING OG SAKSLISTE
02/2018	GODKJENNING AV MØTEPROTOKOLL
03/2018	DRØFTINGAR/ORIENTERINGAR
04/2018	REFERATSAKER OG MELDINGAR
05/2018	ÅRSMELDING 2017 RÅD FOR MENNESKE MED NEDSETT FUNKSJONSEVNE



**01/2018: GODKJENNING AV INNKALLING OG SAKSLISTE**

**Rådmannen sitt framlegg til vedtak:**

Innkalling og saksliste vert godkjent.

**Råd for menneske med nedsett funksjonsevne 13.02.2018**

**Behandling:**

Samrøystes vedtak.

**RFF - sak 01/2018 Vedtak:**

Innkalling og saksliste vert godkjent.

---

**02/2018: GODKJENNING AV MØTEPROTOKOLL**

**Rådmannen sitt framlegg til vedtak:**

Protokollen vert godkjent slik han ligg føre.

**Råd for menneske med nedsett funksjonsevne 13.02.2018**

**Behandling:**

Samrøystes vedtak.

**RFF - sak 02/2018 Vedtak:**

Protokollen vert godkjent slik han ligg føre.

---

**03/2018: DRØFTINGAR/ORIENTERINGAR**

**Råd for menneske med nedsett funksjonsevne 13.02.2018**

**Behandling:**

På grunn av sjukdom vart orienteringa utsett til neste møte.

**RFF - sak 03/2018 Vedtak:**

Orienteringa vert utsett til neste møte.



**04/2018: REFERATSAKER OG MELDINGAR**

**Rådmannen sitt framlegg til vedtak:**

Referatsakene vert tatt til orientering.

**Råd for menneske med nedsett funksjonsevne 13.02.2018**

**Behandling:**

Ida Carlsen Eide Aabrek vert påmeldt til å delta på SOR-konferansen. Leiaren tek kontakt med kommunalsjef Solrun Hauglum for påmelding. Påmeldingsfrist er 15. april

Frode O. Kallestad Dyvik og Ida Carlsen Eide Aabrek vert påmeldt til temadagen om Velferdsteknologi i regi av Råd for menneske med nedsett funksjonsevne i Hordaland. Påmeldingsfrist er 5. mars.

Referatsakene vart elles tatt til orientering.

**RFF - sak 04/2018 Vedtak:**

Referatsakene vert tatt til orientering.

---

**05/2018: ÅRSMELDING 2017 RÅD FOR MENNESKE MED NEDSETT FUNKSJONSEVNE**

**Rådmannen sitt framlegg til vedtak:**

Årsmeldinga vert godkjent slik ho ligg føre.

**Råd for menneske med nedsett funksjonsevne 13.02.2018**

**Behandling:**

Årsmeldinga samrøystes godkjent.

Rådet ønskjer å få ei orientering om framdrift i arbeidet med tilkomst til Dale kyrkje.

**RFF - sak 05/2018 Vedtak:**

Årsmeldinga vert godkjent slik ho ligg føre.

---



**ANDRE SAKER**

- Rådet ønsker ei forklaring på kvifor det er ulike satsar på eigenandelen for trening med fysioterapeut i bassenget. Dette spørsmålet har Ida Carlsen Eide Aabrek og stilt til kommunalsjefen
- Rådet drøfta tilkomsten til parkeringa for funksjonshemma framfor heradshuset. Det kan vere vanskeleg å koma til plassane med store bilar når det er fullt med parkerte bilar langs fortauet
- Råder ber om at det vert montert speil i heisen i heradshuset. Heisen er for liten til at det går an å snu inni; rullestolbrukarar må difor rygga inn i heisen og då er det trong for speil
- Rådet ønsker å bli involvert i ombygginga av politisk del i heradshuset





## SAKSPAPIR

Saksnr	Utval	Type	Dato
08/2018	Råd for menneske med nedsett funksjonsevne	PS	16.04.2018

Sakshandsamar	Arkiv	ArkivsakID
Solrun Hauglum		18/450

### UTTALE TIL PLANAR FOR OMBYGGING AV 1.-3. ET. HERADSHUSET

#### Vedlegg:

2375\_105\_møblering

2375\_3005\_Plan 3\_NY

2375\_3001\_Plan 1\_NY




#### Rådmannen sitt framlegg til vedtak:

Saka vert teken til orientering med dei innspel som har komme i møtet.

#### Saksopplysningar:

1.-3. etasje av Heradshuset skal byggjast om. Råd for menneske med nedsett funksjonsevne vert bedt om å gi uttale til planane, og om dei stettar krav til universell utforming, tilgjenge for alle.

Prosjektlear vil orientera om planane i møtet.

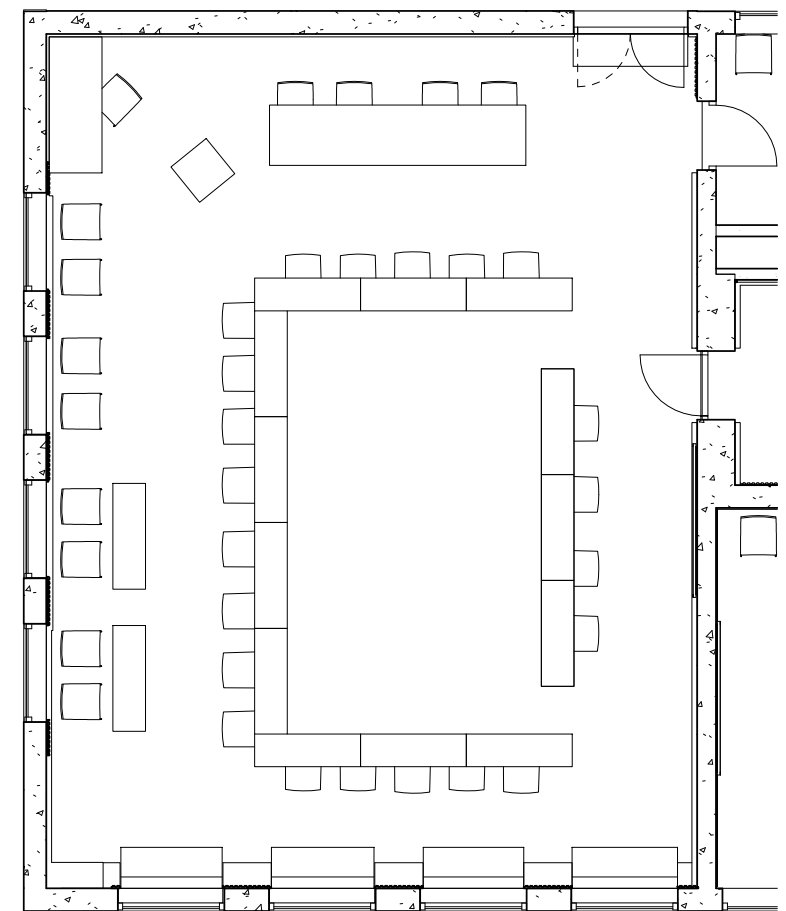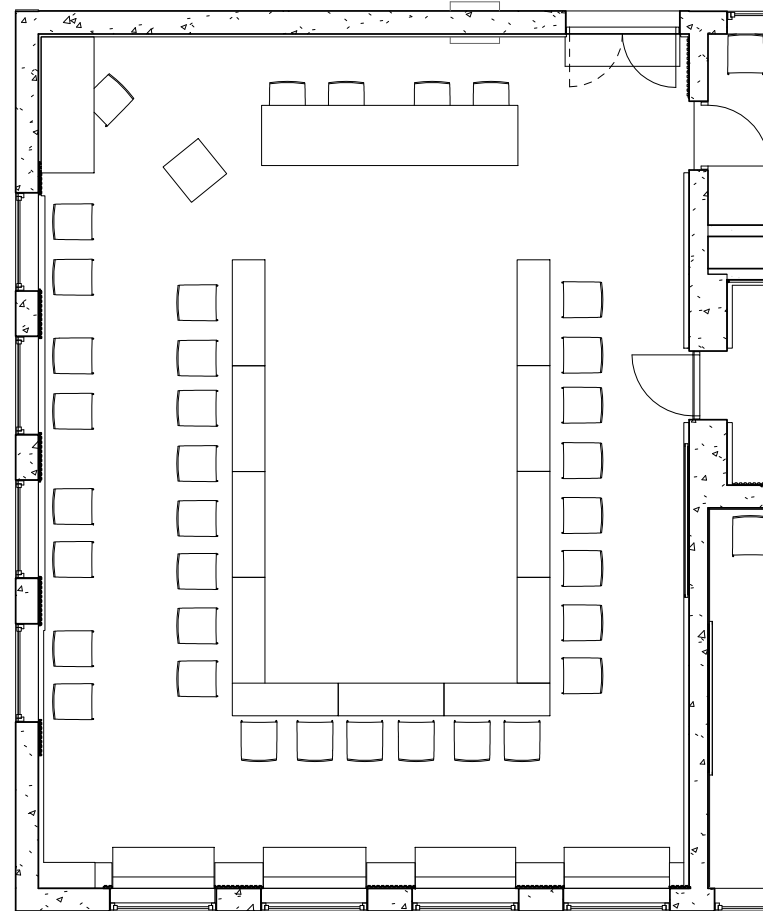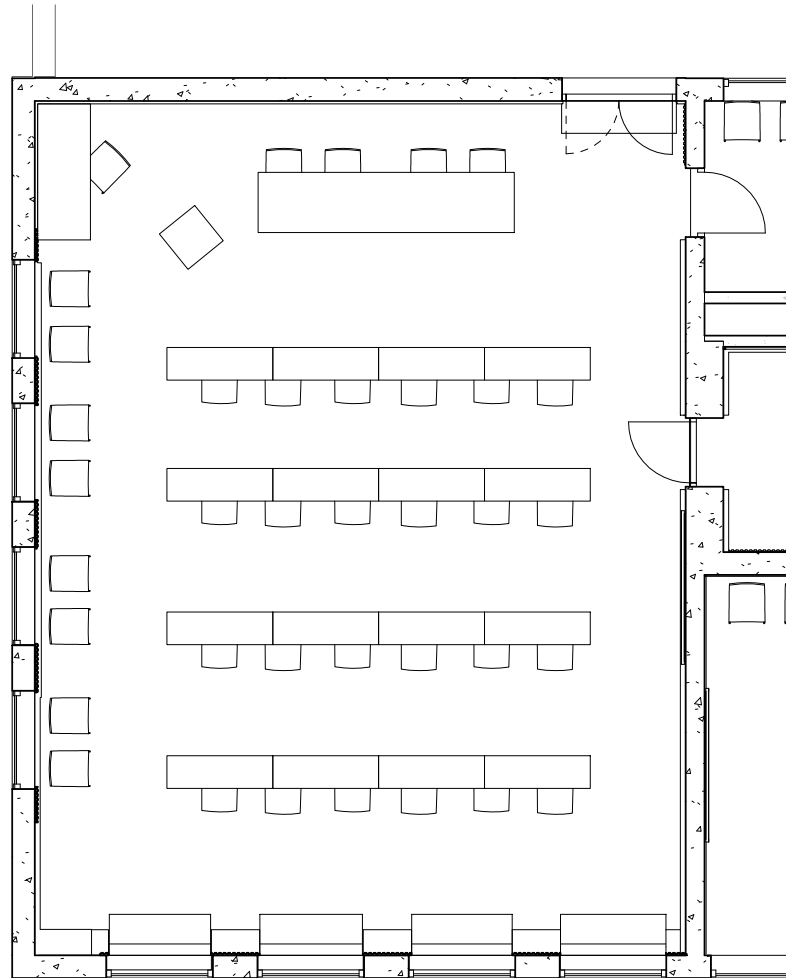

50 stk EFG Nova  
 2 stk EFG Woods høy rygg til vigsel  
 20 bord, sammenleggbare 432x1400mm  
 Nye benker under vindu 4 stk





SKISSE

Nr	Beskrivelse	Dato	Av
Revisjoner			
Vaksdal Kommune Dale Heradshus			
<b>3. et., politisk del, møblering</b>			
MÅLSTOKK	1 : 100	FORMAT	A3
TEKNER	Lg	PROSJEKT NR	2375
KONTROLLERT	Lg	TEGN NR	105
DATE	21.03.2018		
FEMNOM			
ARKITEKTER MNAL			
Forum Arkitekter AS Damsgårdsveien 16 5058 Bergen Tlf.: 55 16 59 00 E-post: info@forumarkitekter.no			





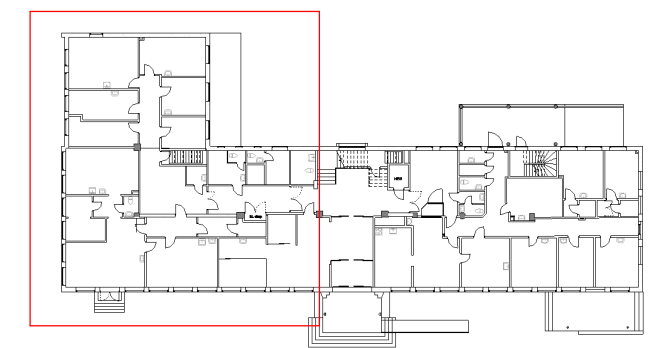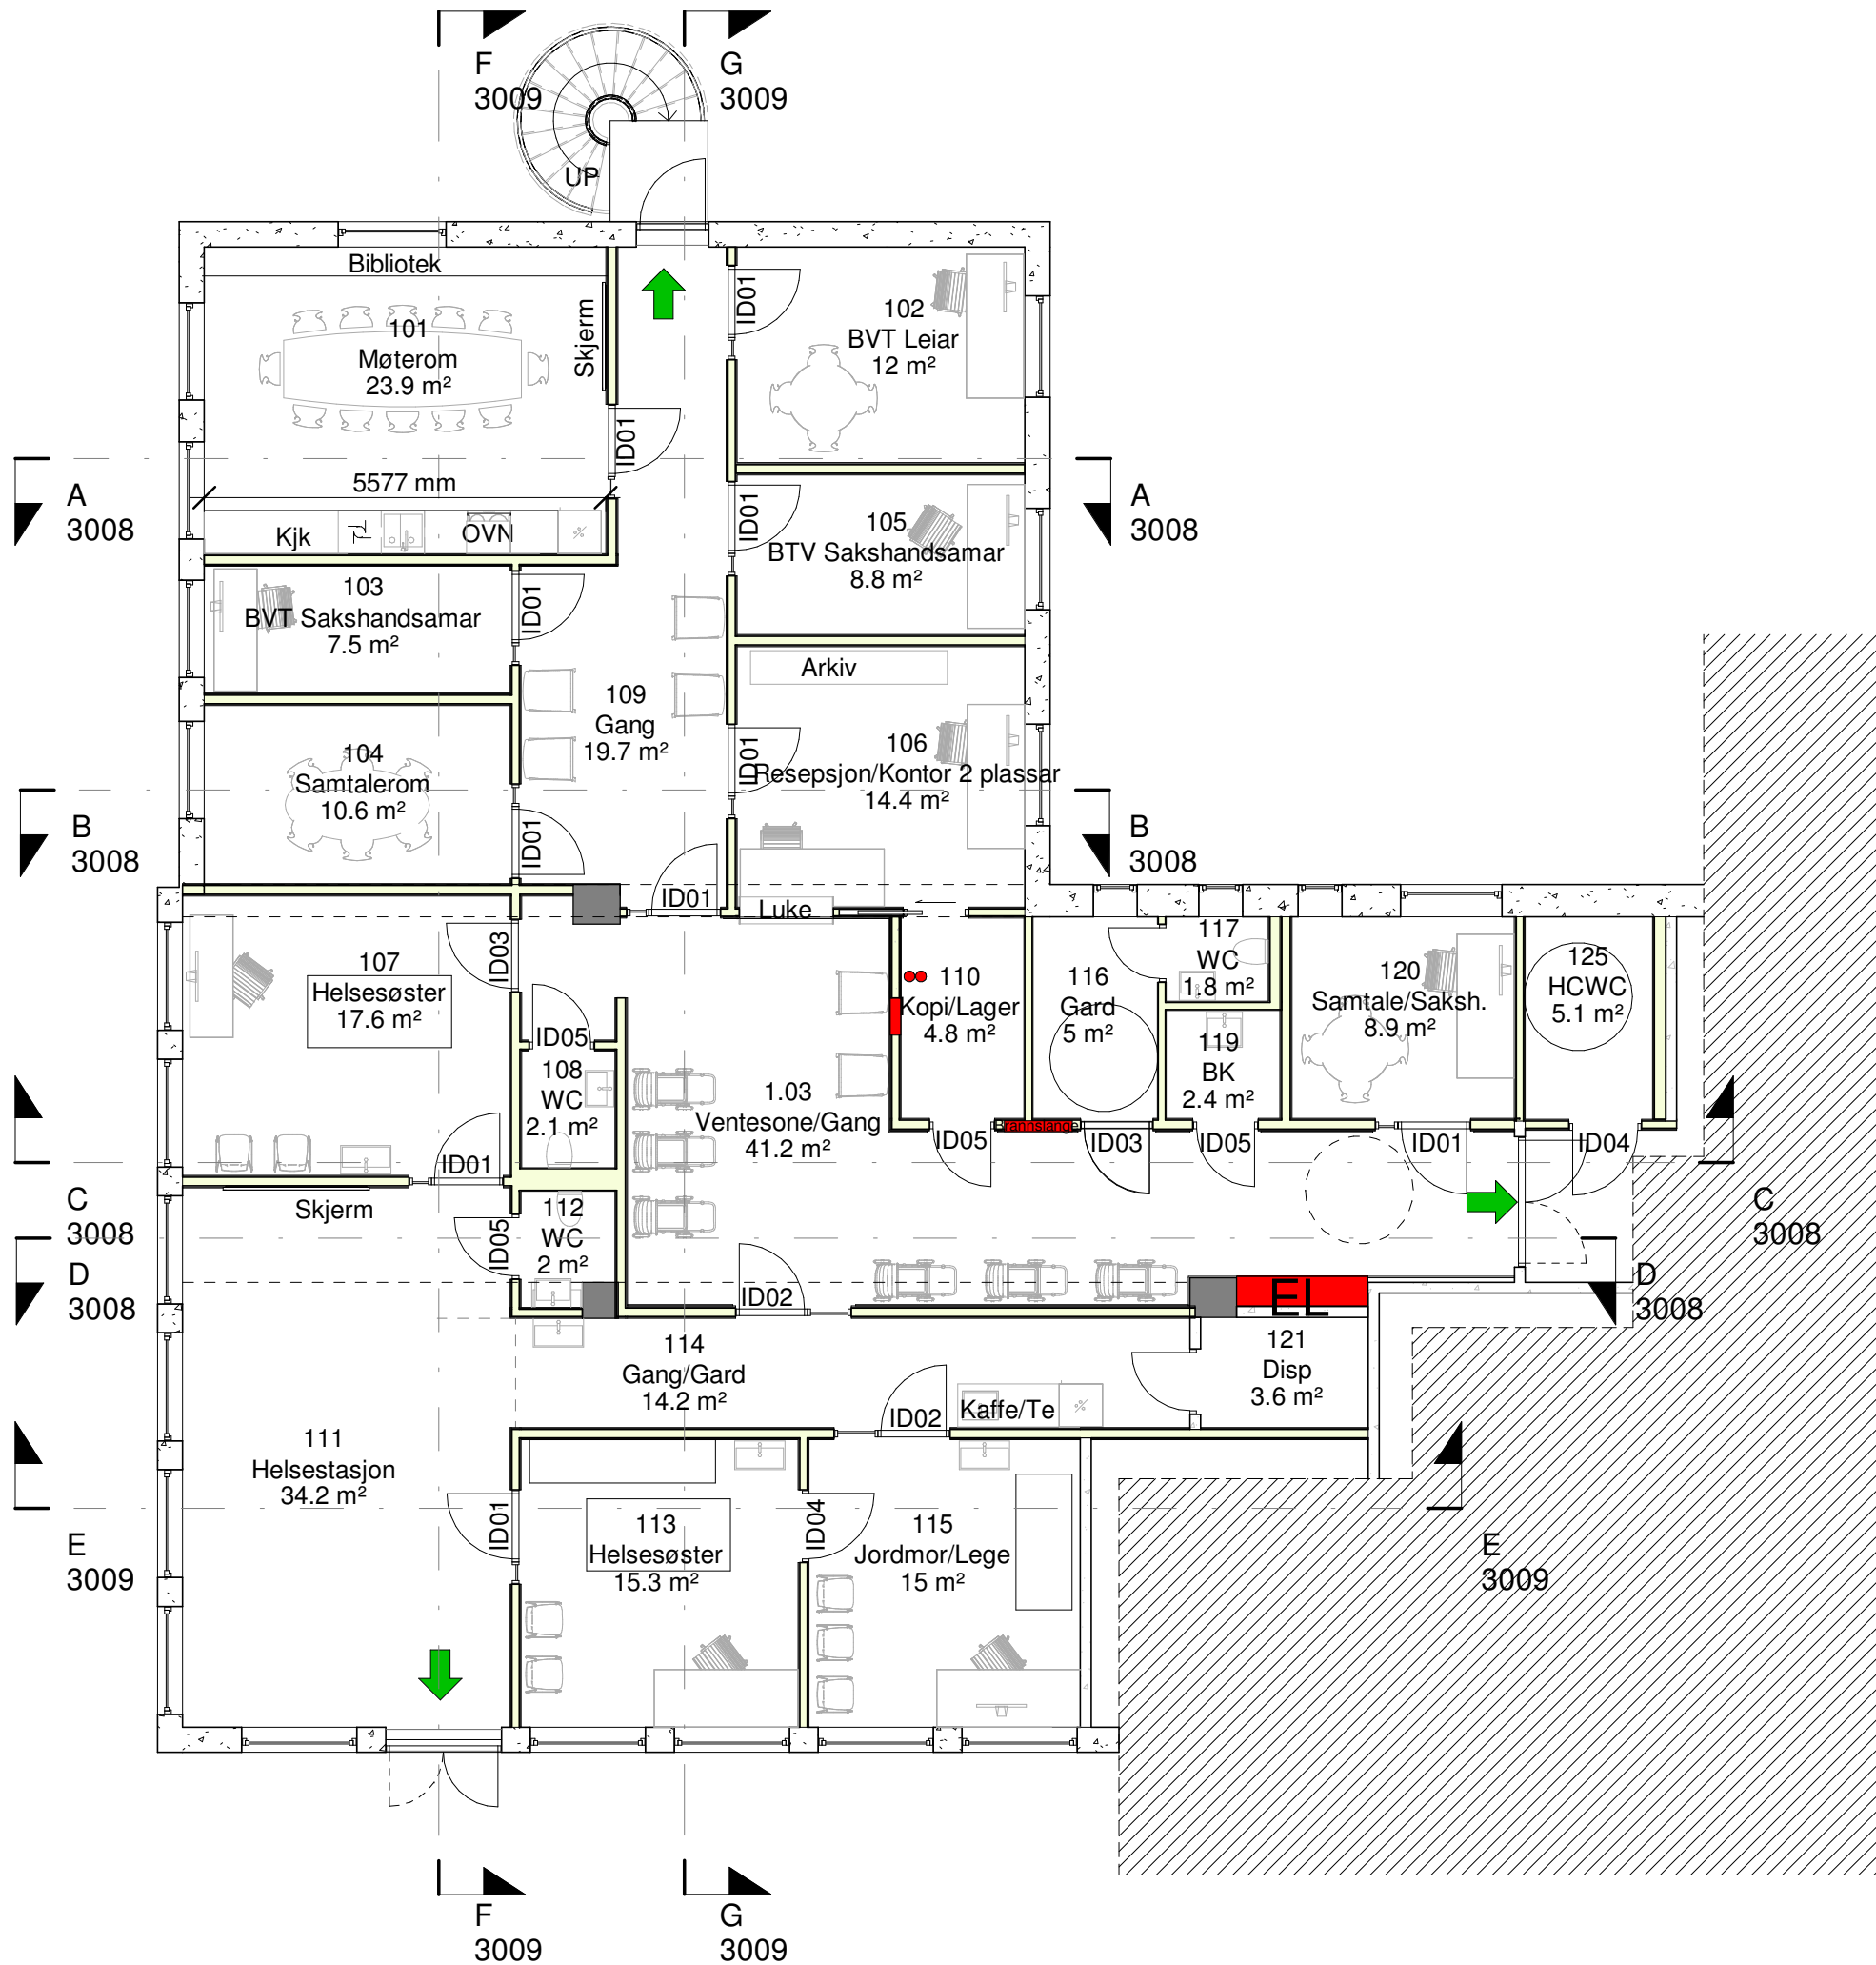

SKISSE

Nr	Beskrivelse	Dato	Av
Revisjoner			
Vaksdal Kommune Dale Heradshus			
<b>BTV og Helsestasjon. Ny situasjon</b>			
MALETTORV	1 : 100	FORMAT	A3
TEKNIK AV	Lg	PROSJEKT NR	2375
KONTROLLERT	Lg	TEGN NR	3001
DATE	21.02.2018		
FORNÅR			
ARKITEKTER MNAL			
Forum Arkitekter AS Damsgårdsveien 16 5058 Bergen Tlf.: 55 16 59 00 E-post: info@forumarkitekter.no			





## SAKSPAPIR

Saksnr	Utval	Type	Dato
09/2018	Råd for menneske med nedsett funksjonsevne	PS	16.04.2018

Sakshandsamar	Arkiv	ArkivsakID
Solrun Hauglum		18/451

### UTTALE TIL PLANAR OM MELLOMBELS UNGDOMSSKULE PÅ DALE

#### Vedlegg:

A200 20 100 Plan u-etasje etter ombygging  
A200 20 101 Plan 1. etasje etter ombygging  
A200 20 102 Plan 2.etasje etter ombygging


#### Rådmannen sitt framlegg til vedtak:

Saka vert teken til orientering med dei innspel som har komme i møtet.

#### Saksopplysningar:

Det vert planlagt ny mellombels ungdomsskule på Dale i to skuleår frå august 2018 til juni 2020. Råd for menneske med nedsett funksjonsevne vert bedt om å gi uttale til planane, og om dei stettar krav til universell utforming, tilgjenge for alle.

Prosjektleiar vil orientera om planane i møtet.

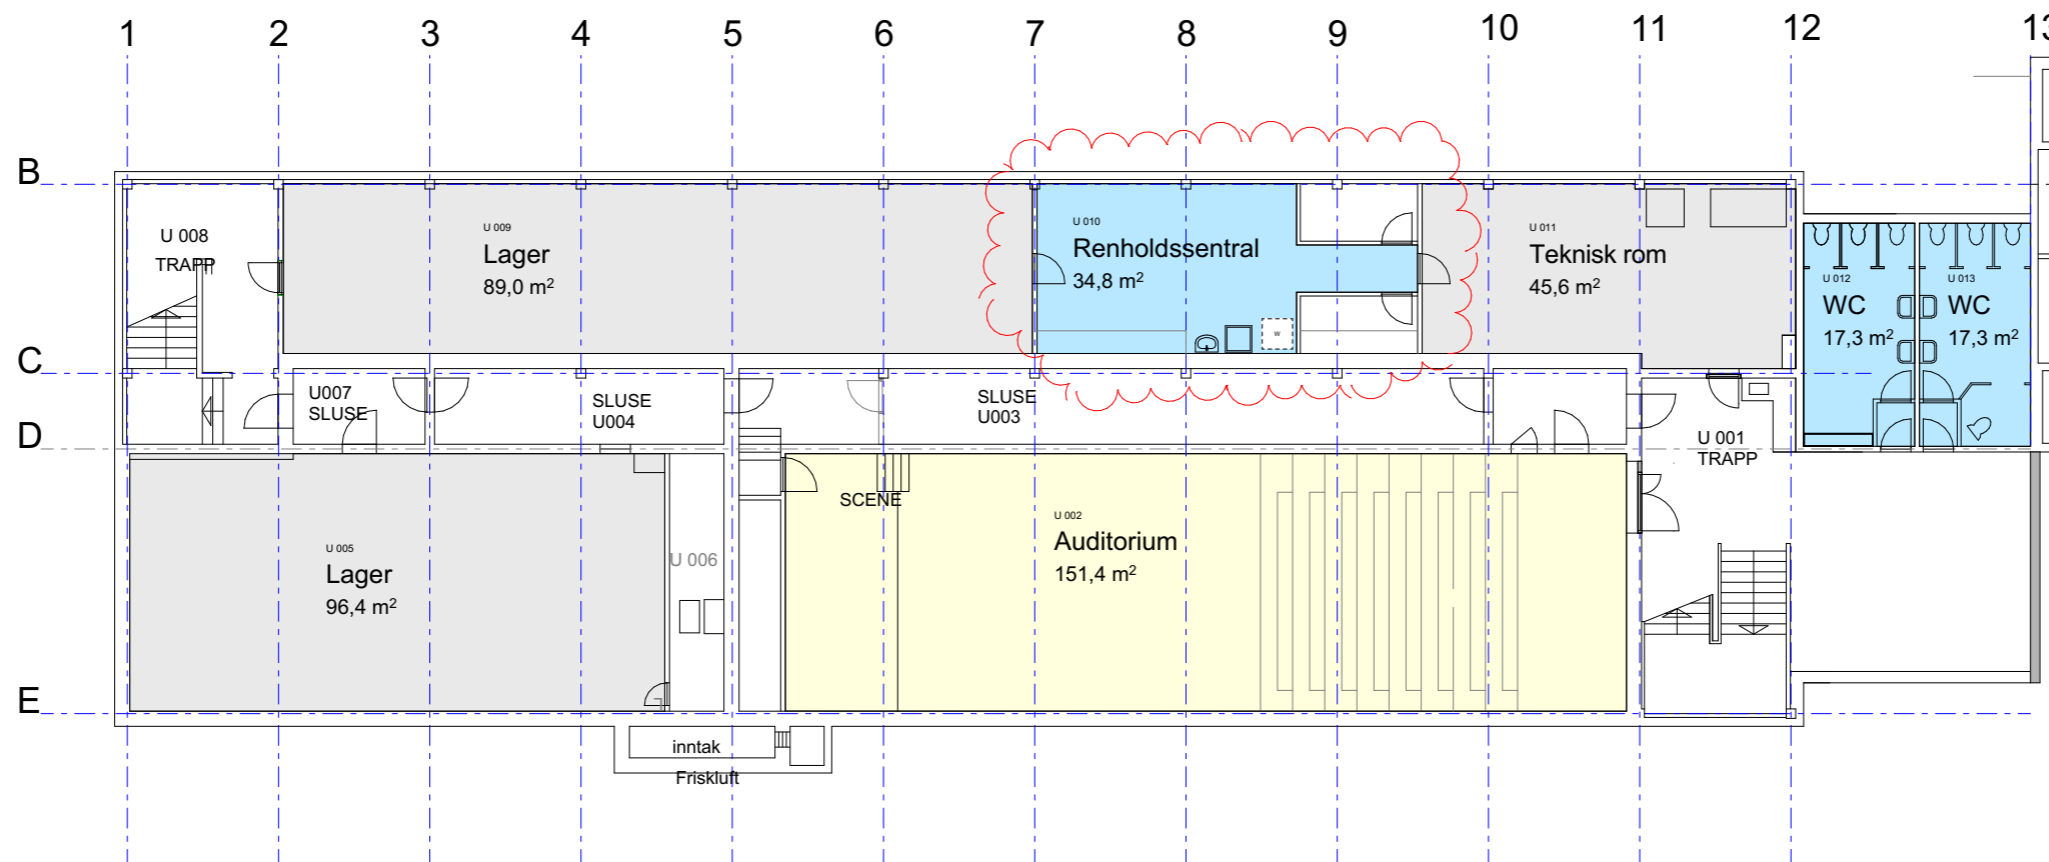

Rev	Nr	Beskrivelse	Dato	Sign	Kontr	Godkj
A		Oppdatert tegning etter befaring	13.03.18	TTV		
Fase: Tilbudsfase						




Ark:  
 Region Vestlandet, Bergen  
 Folke Bernadottes vei 50 - Pb 3705  
 Fyllingsdalen - 5845 Bergen

Vaksdal kommune  
 Dale Bu - ombygging bygg E

INNHold  
 Plan u-etasje etter ombygging  
 Filnavn : Dale BU - Bygg E ombygging alternativ 7.pln

PROSJEKT NR. 1350019831	MÅLESTOKK 1:200	DATO .	AV Ark
TEGNING NR. BYGG ETASJE FAG SYSTEM TYPE LØPENR			REV A
<b>A200 20 100</b>			A3

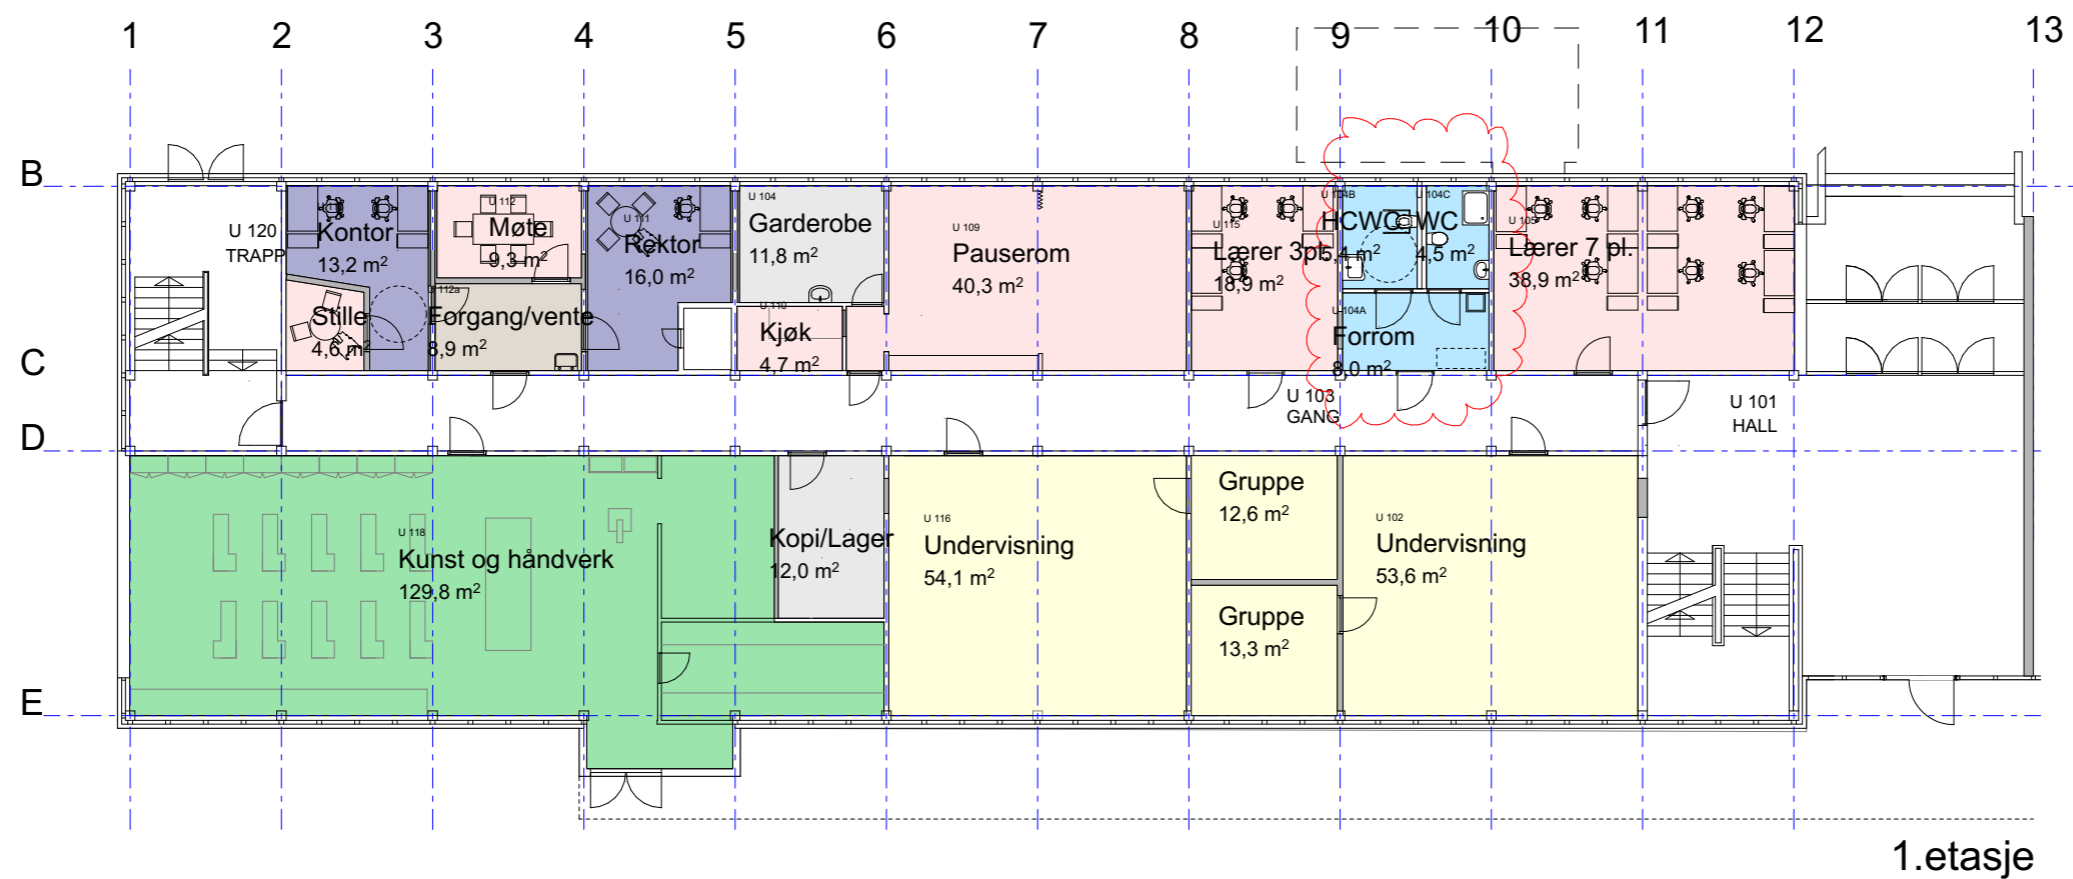

1.etasje

Rev	Nr	Beskrivelse	Dato	Sign	Kontr	Godkj
A		Oppdatert tegning etter befaring	13.03.18	TTV		
Fase: Tilbudsfase						



Ark:  
Region Vestlandet, Bergen  
Folke Bernadottes vei 50 - Pb 3705  
Fyllingsdalen - 5845 Bergen


Vaksdal kommune  
Dale Bu - ombygging bygg E

INNHold

Plan 1. etasje etter ombygging

Filnavn : Dale BU - Bygg E ombygging alternativ 7.pln

PROSJEKT NR. 1350019831	MÅLESTOKK 1:200	DATO .	AV Ark
TEGNING NR. BYGG ETASJE FAG SYSTEM TYPE LØPENR			
A200 20 101			REV A
			A3

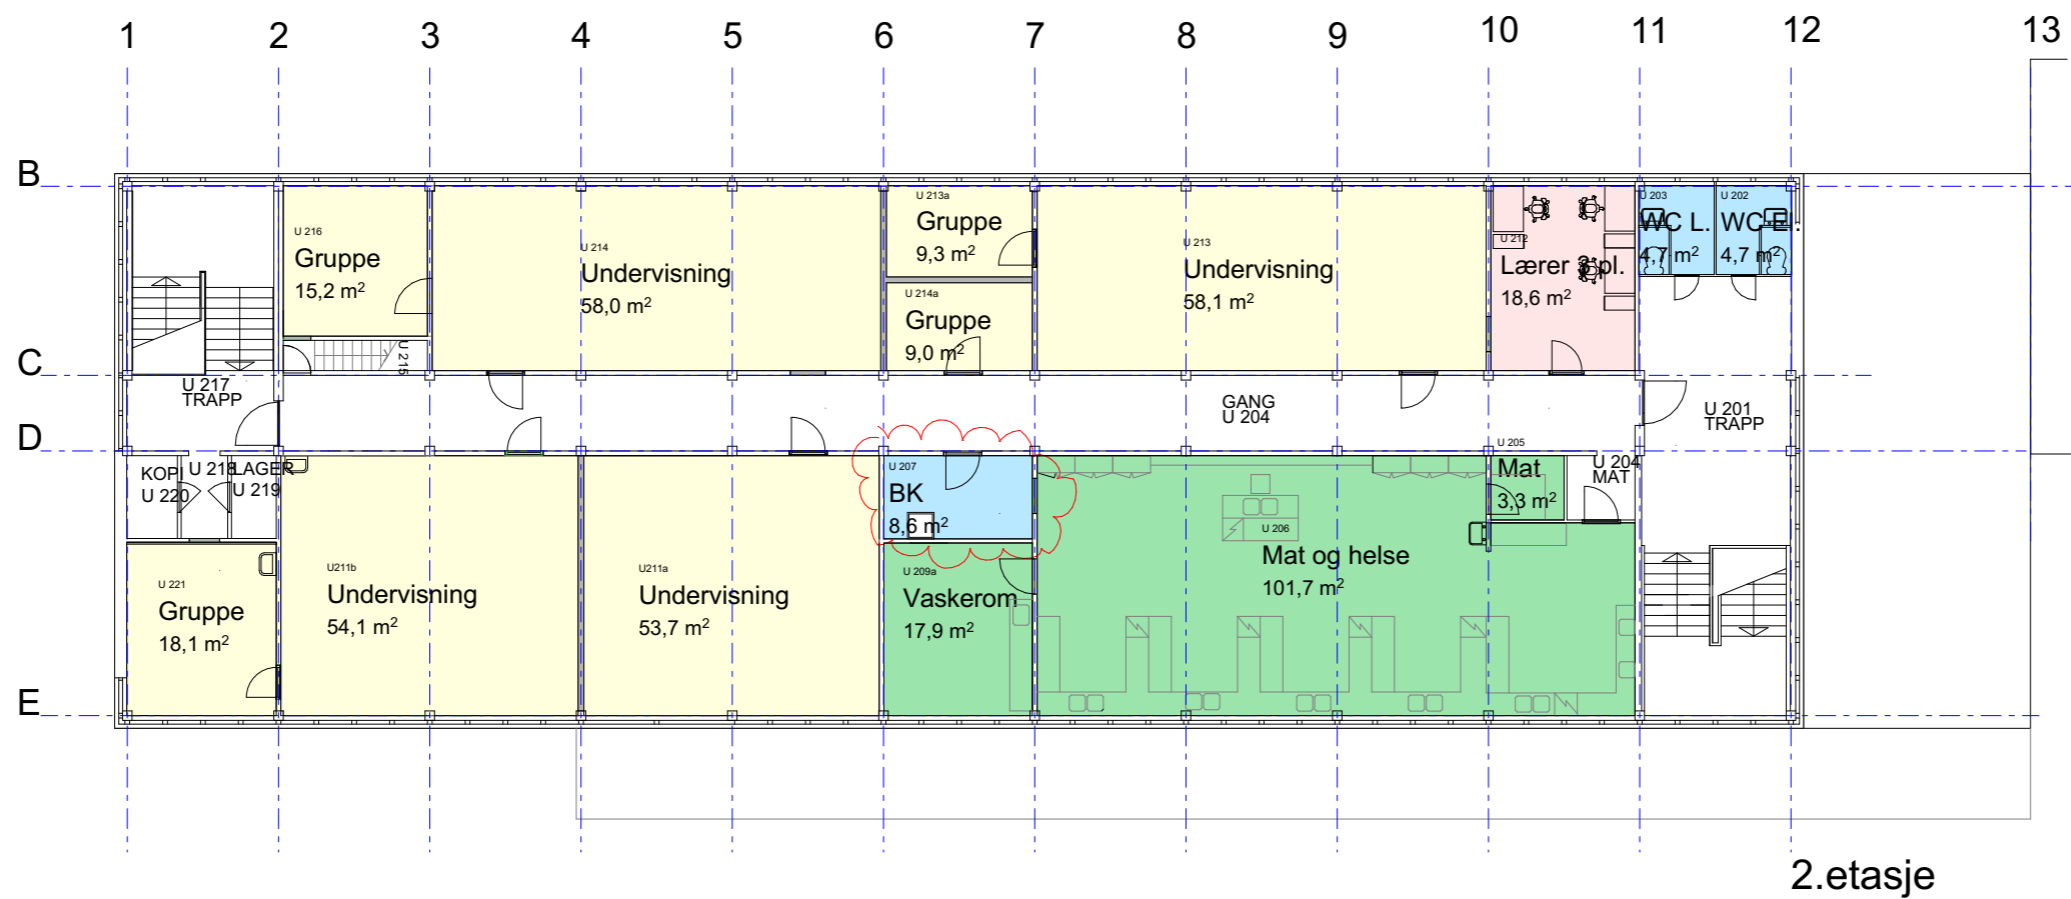

Rev	Nr	Beskrivelse	Dato	Sign	Kontr	Godkj
A		Oppdatert tegning etter befaring	13.03.18	TTV		
Fase: Tilbudsfase						



Ark:  
Region Vestlandet, Bergen  
Folke Bernadottes vei 50 - Pb 3705  
Fyllingsdalen - 5845 Bergen

Vaksdal kommune  
Dale Bu - ombygging bygg E

INNHOOLD

Plan 2.etasje etter ombygging

Filnavn : Dale BU - Bygg E ombygging alternativ 7.pln

PROSJEKT NR. 1350019831	MÅLESTOKK 1:200	DATO .	AV Ark
TEGNING NR. BYGG ETASJE FAG SYSTEM TYPE LØPENR			
A200 20 102			REV A
			A3





## SAKSPAPIR

Saksnr	Utval	Type	Dato
10/2018	Råd for menneske med nedsett funksjonsevne	PS	16.04.2018

Sakshandsamar	Arkiv	ArkivsakID
Solrun Hauglum		18/457

### UTTALE TIL PLAN FOR PILOTBUSTADAR JAMNETUNET

#### Rådmannen sitt framlegg til vedtak:

Saka vert teken til orientering med dei innspel som har komme i møtet.

#### Saksopplysningar:

Eldrebustadane på Jamnetunet skal oppgraderast og tilretteleggjast for bruk av teknologi. Råd for menneske med nedsett funksjonsevne vert bedt om å gi uttale til planen, om krav til universell utforming er stetta.

Planteikning vert presentert på møtet, og prosjektleiar vil orientera.