
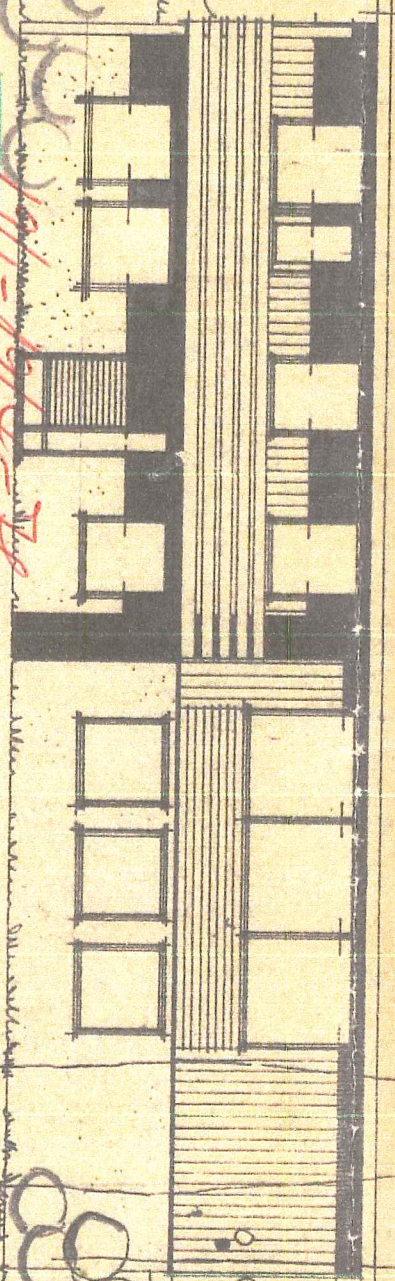


Y. tom. nr. 1415
28/11.68 Arkiv 802

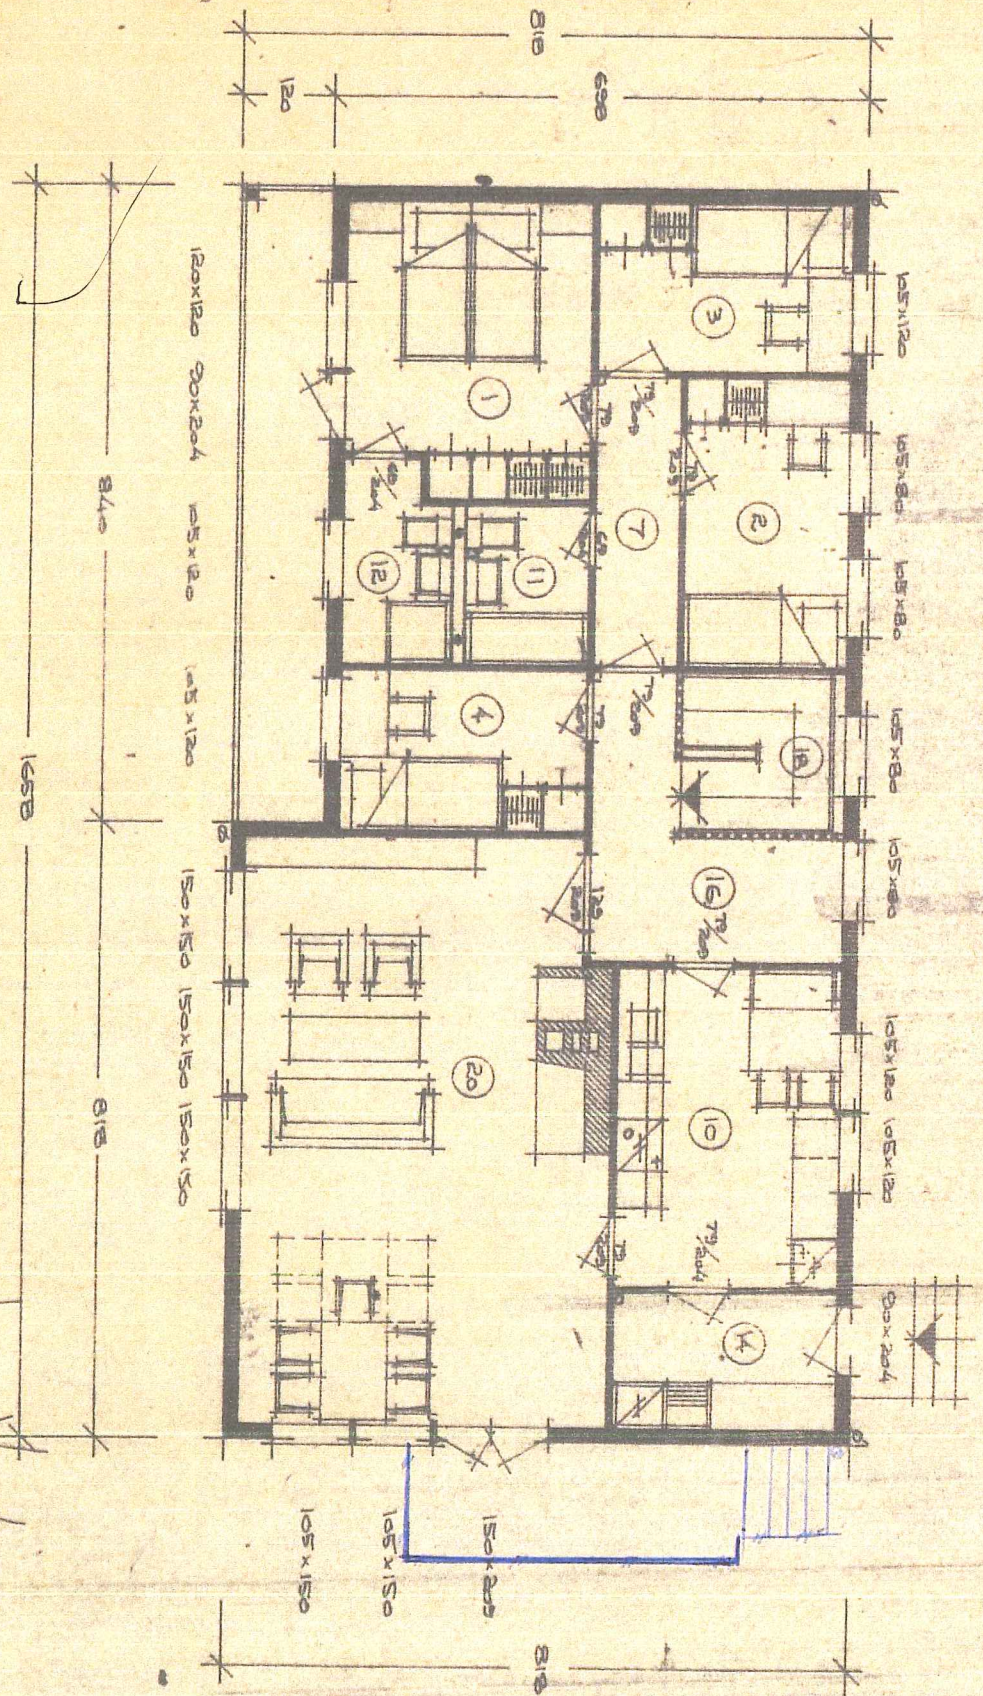

1768/70



Husbanken har målt arealet på tegningene til 124 m² tilskottsareal.

Bergen, 18/11 1971

Den Norske Stats Husbank

Per Hjeltnes

0010 fullmakt

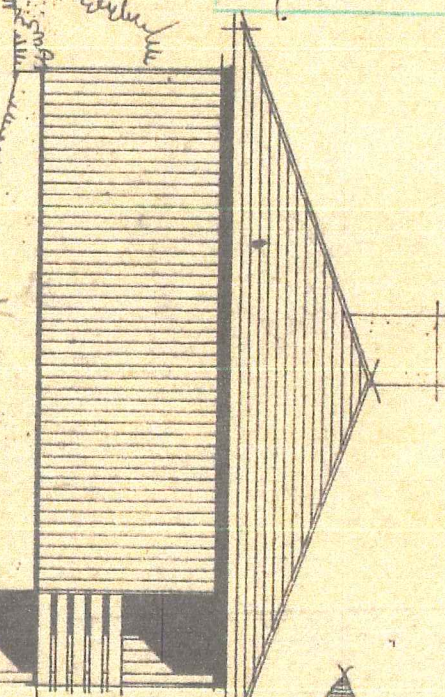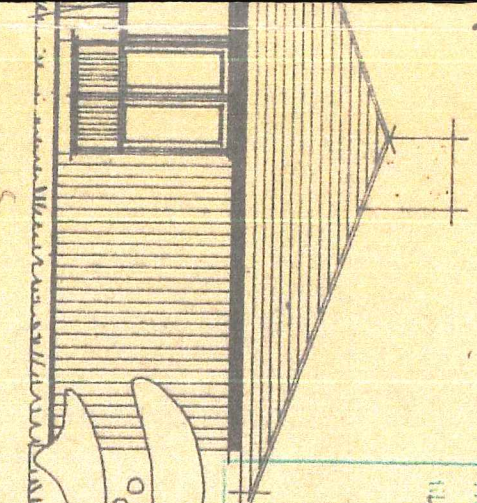

Sendes
uten følgeskriv fra
skatteinspektøren i Hordaland

RYGGERE
VAKSDAL KOMMUNE

RYGGERE
VAKSDAL

BLOCK 125
m/ingang i underetg.

G.BLOCK

WATNE

TELEFON 64080 - SANDNES

TEGN. KONTR. MÅL DATO

KUNDE NR. TEGN. NR.

Bygget er oppført i
samsvar med denne tilknytt
Bygningssejfen i Vaksdal
5280 Dalekvam
11. Fenne