



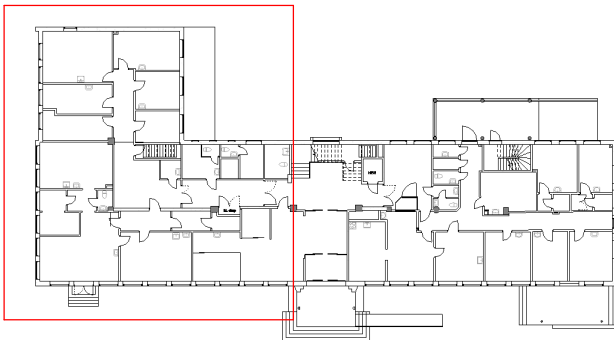

SKISSE

Nr	Beskrivelse	Dato	Av
Revisjoner			
Vaksdal Kommune Dale Heradshus			
BTV og Helsestasjon. Ny situasjon			
MALESTORV	1 : 100	FORMAT	A3
TEGNET AV	Lg	PROSJEKT NR	2375
KONTROLLERT	Lg	TEGN NR	3001
DATO	12.04.2018	REVISJON	
ARKITEKTER MNAL			
Forum Arkitekter AS Damsgårdsveien 16 5058 Bergen Tlf.: 55 16 59 00 E-post: info@forumarkitekter.no			

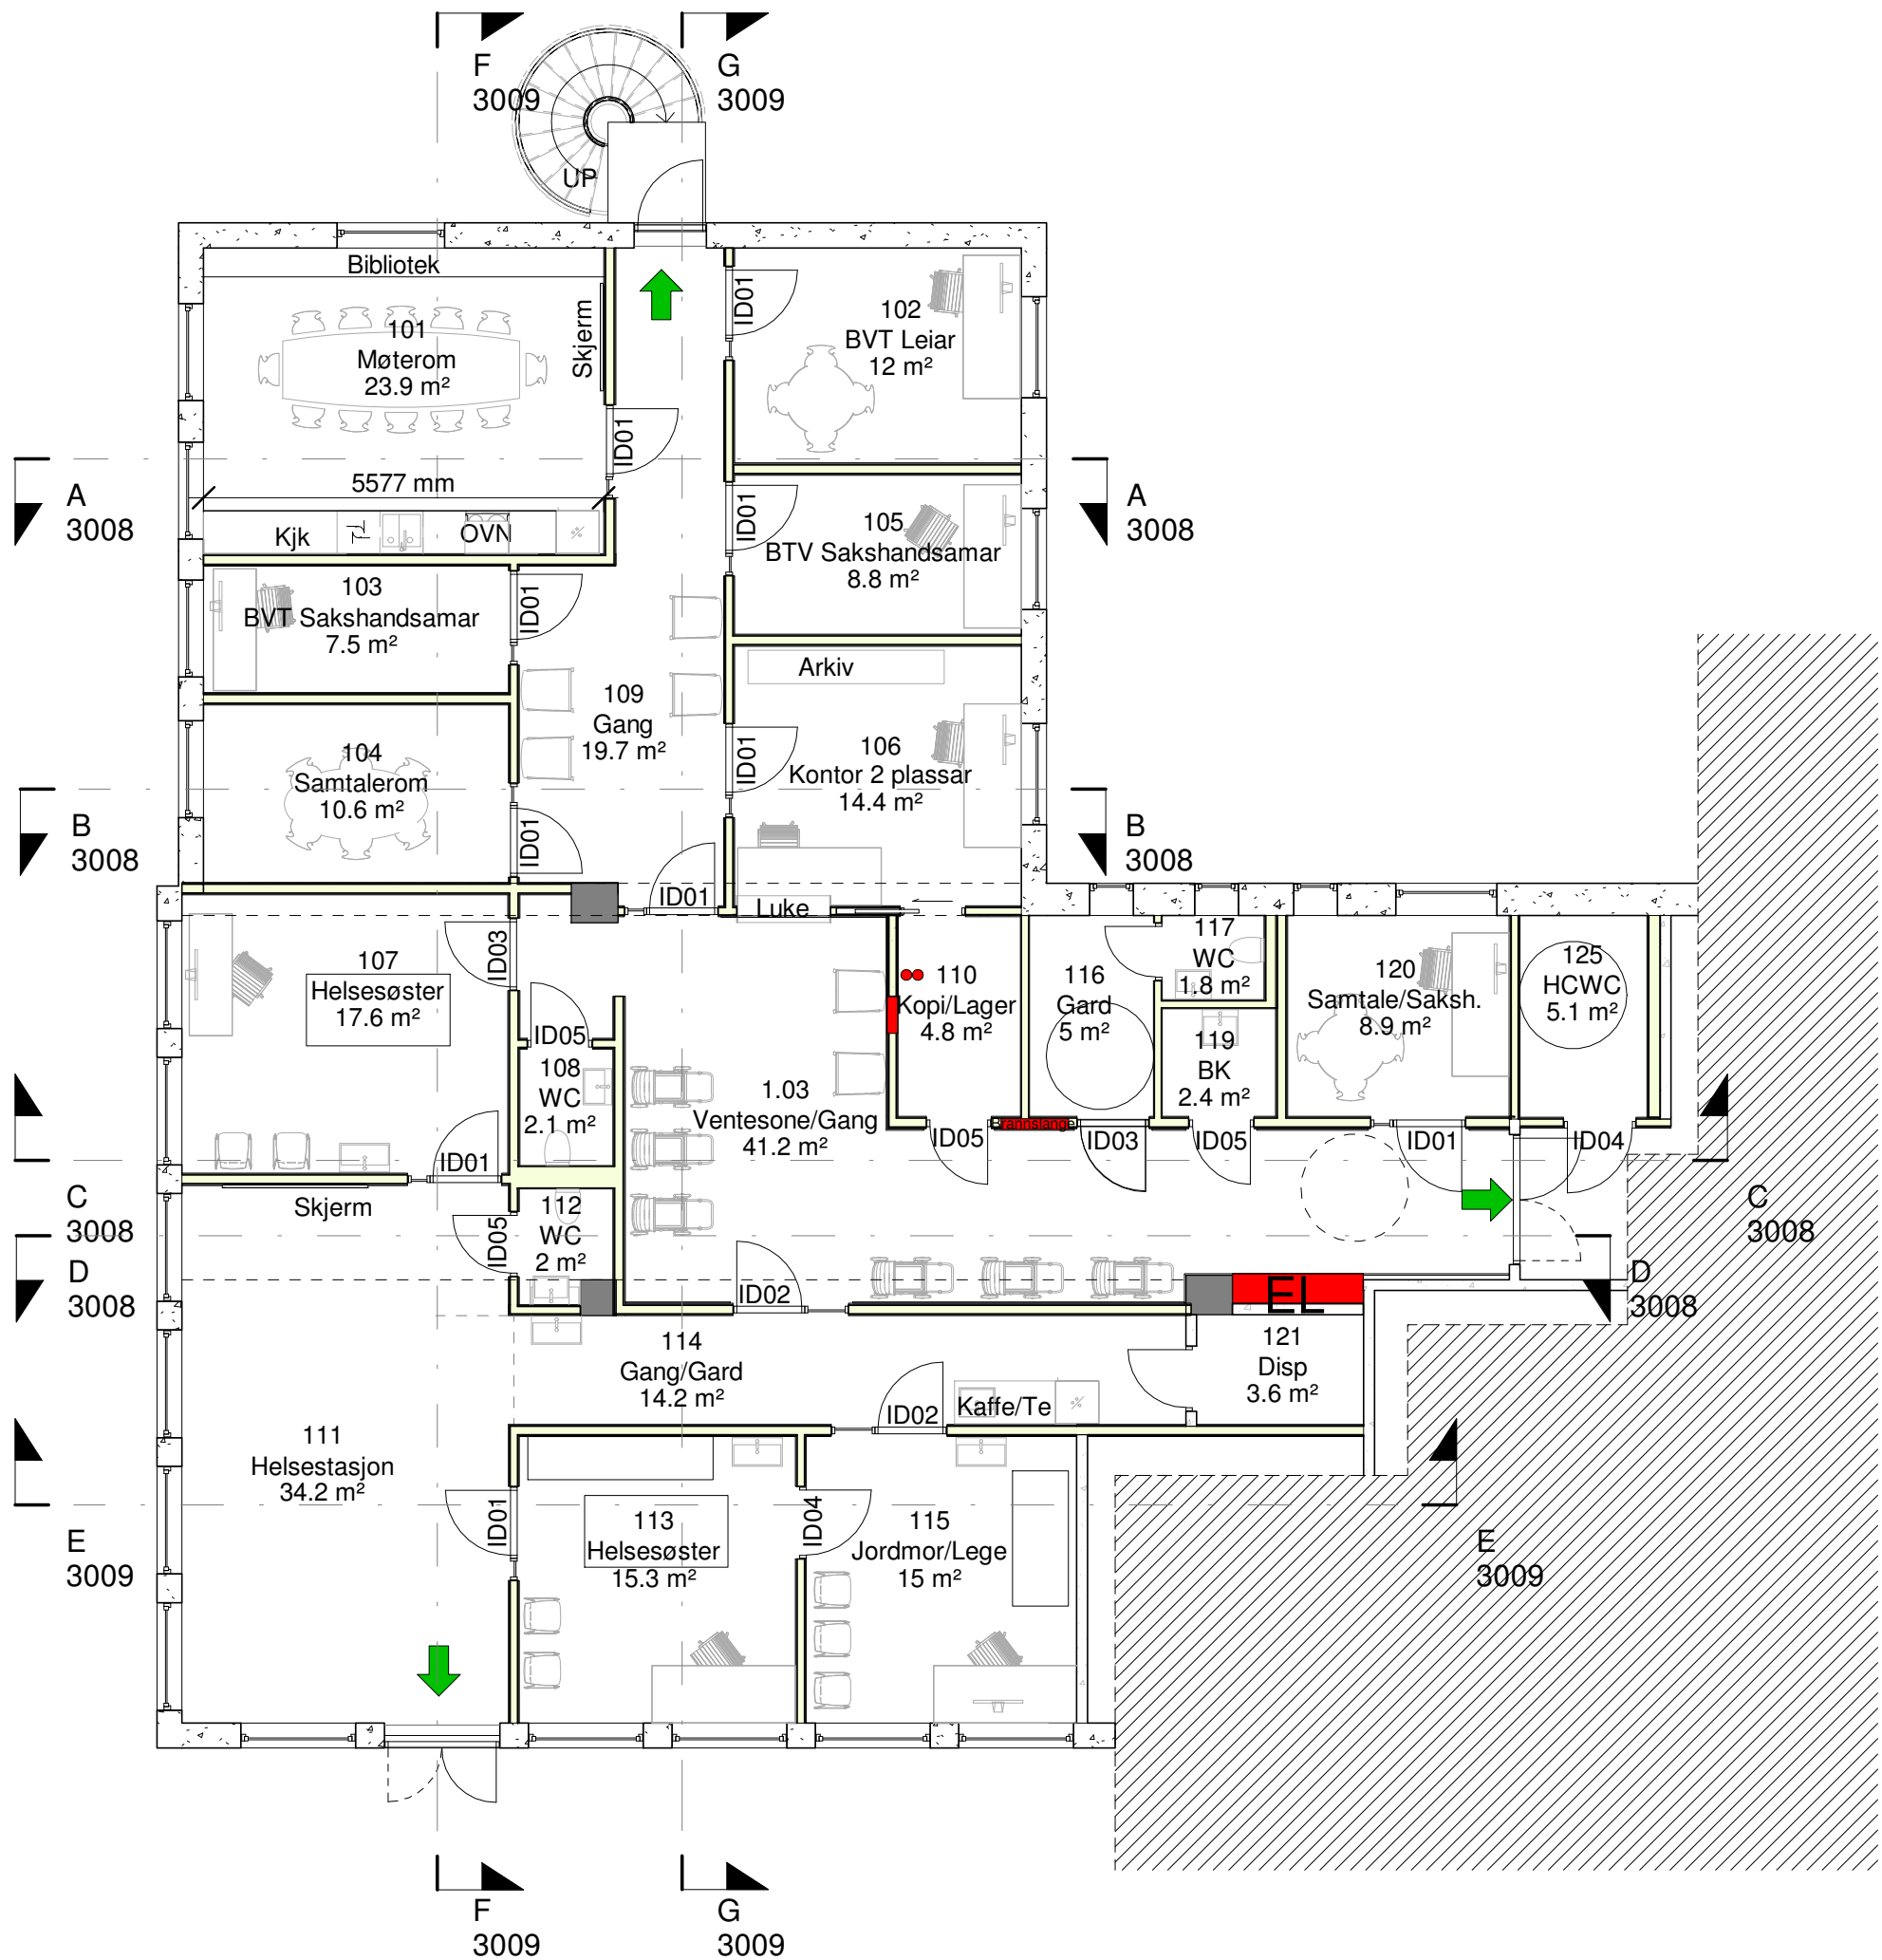