


PROFIL NR.	0	25	50	75	100	125	150	175	200	225	250	275	300	325	350	375
HOR.KURV.	R=∞	R=-140	R=125		R=-420			R=∞	R=140							
BREDEDEUTY.																
TVERRFALL																
H.kj.b.k.	3%															3%
V.kj.b.k.	3%															3%
PROFIL H.	44,014	44,07	44,12	44,18	44,23	44,28	44,34	44,39	44,45	44,50	44,55	44,61	44,66	44,72	44,78	44,84
TERRENG H.	44,014	44,07	44,12	44,18	44,23	44,28	44,34	44,39	44,45	44,50	44,55	44,61	44,66	44,72	44,78	44,84
OVERBYGN.T.																

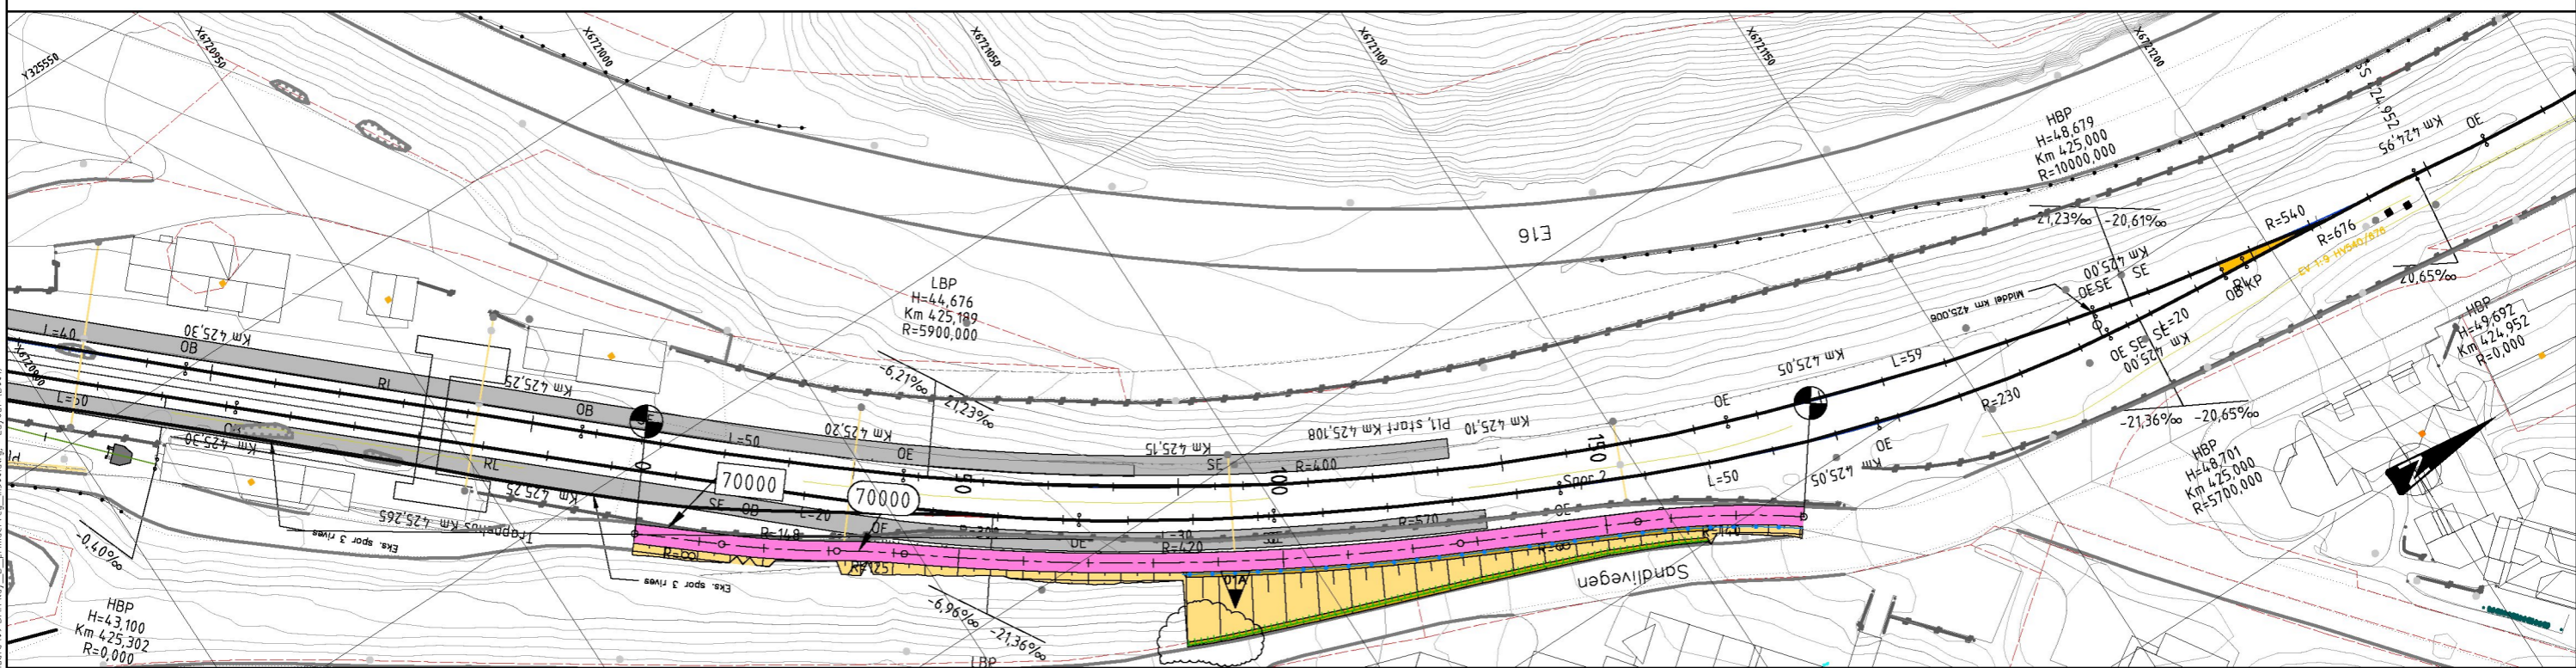

SYMBOL- OG TEGNFØRKLARINGER:

- Ny GS-veg/fortau
- Skjæring/fylling/grøft
- Rekkverk gs-veg
- Støttetur
- Eiendomsgrense
- Vegmodell-/linjenummer

MERKNADER / BESTEMMELSER :

70000

HENVISNINGER :

Kartkilde: Norge digitalt
 Koordinatsystem: EUREF89/NTM - BDM830
 Horisontalf: EUREF89/NTM - BDM830
 Vertikalf: NN2000

- Akseptert
- Akseptert med kommentar
- Ikke akseptert / kommentert revider og send inn på nytt
- Kun for informasjon

03A	Innarbeidet kommentar	25.02.2019	JMS	LG	GURM
02A	Innarbeidet ERTMS-tilpassing	01.02.2019	JMS	LG	GURM
00A	Første utgivelse av detaljplan	08.11.2018	JMS	LG	GURM
Sign: <i>Carolina Heller</i>					
Prosjekt 971049 - Plattformforlengelser Vossebanen Parsell 00 Generelt					
BANE NOR					