



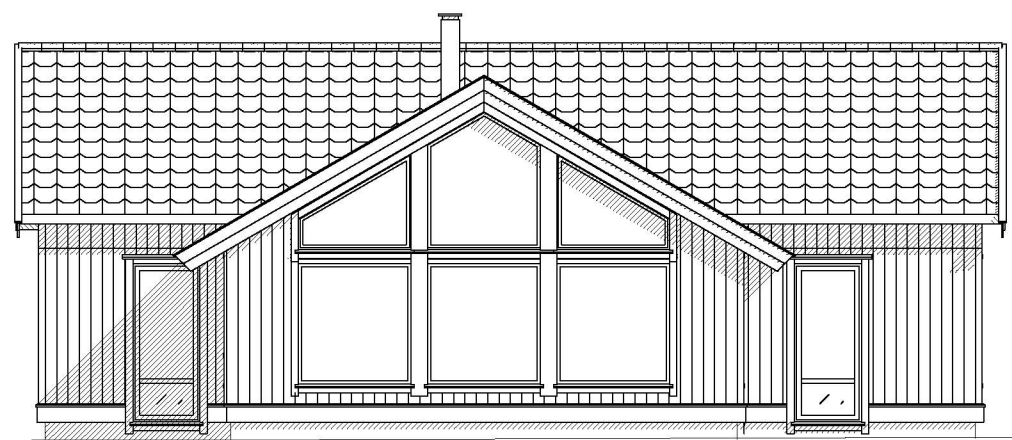

FASADE NORDVEST

Hytte

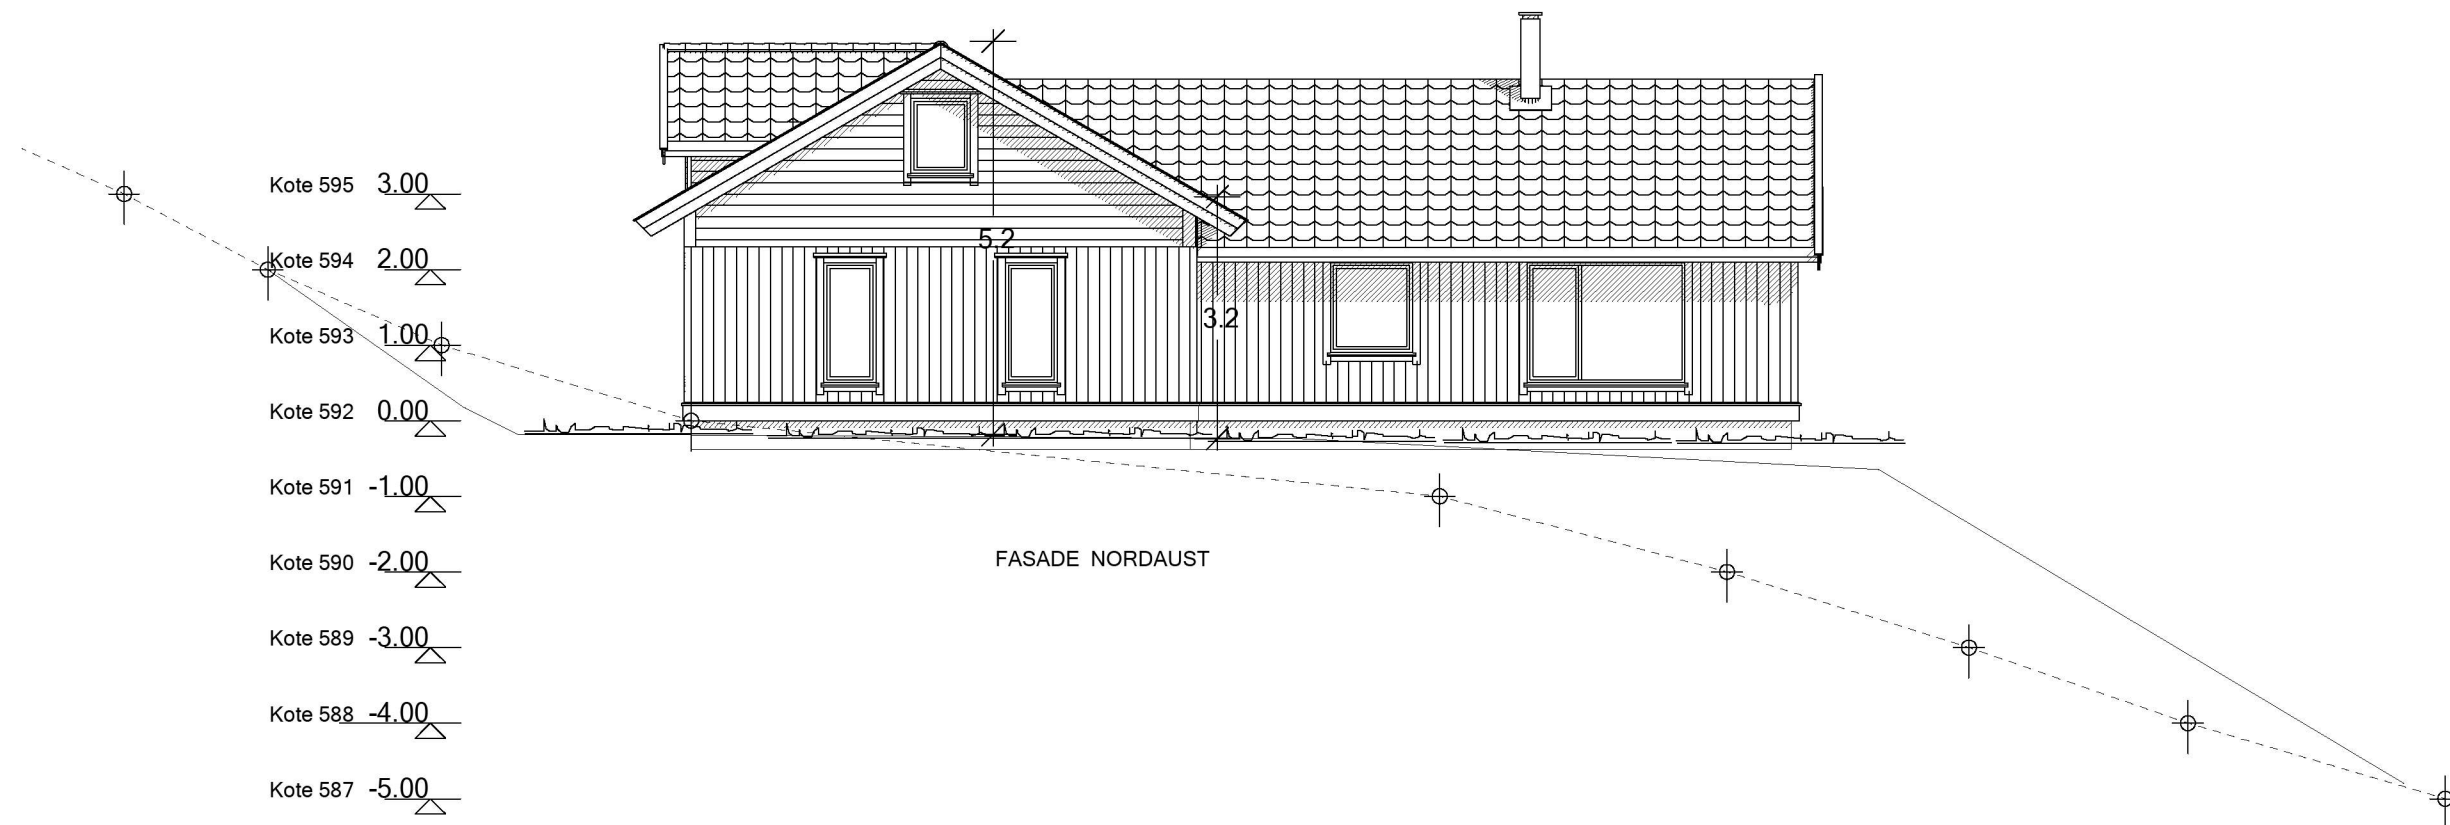

SYSTEMHUS

BYGGtorget

MARTIN LID TRELAST AS

© Tegningen er beskyttet i.h.t. lov om opphavsrett.

Tiltakshaver: **Tone Merete og Kristian Karlsen**

Byggeplass: **Tjørnahaugen hyttefelt**

Kommune: **Vaksdal**

Gnr: **70/2/55** Bnr: Mål: **1 : 100**

Fasade Nordvest og Nordaust

DATA DESIGN SYSTEM
A MEMETISCHES COMPANY

Dato: **01.04.2020**

Tegn: **Kåre**

Prosjekt nr.:

Tegn.nr: **503**

KARLSEN