



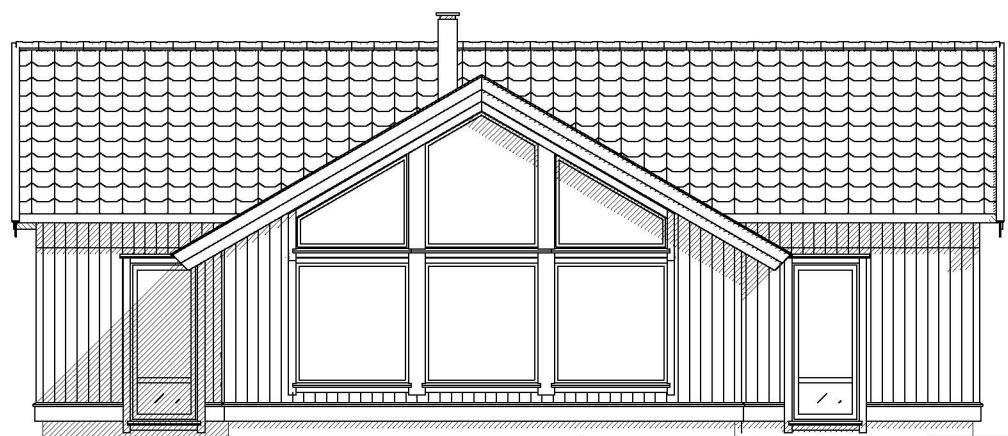

Hytte

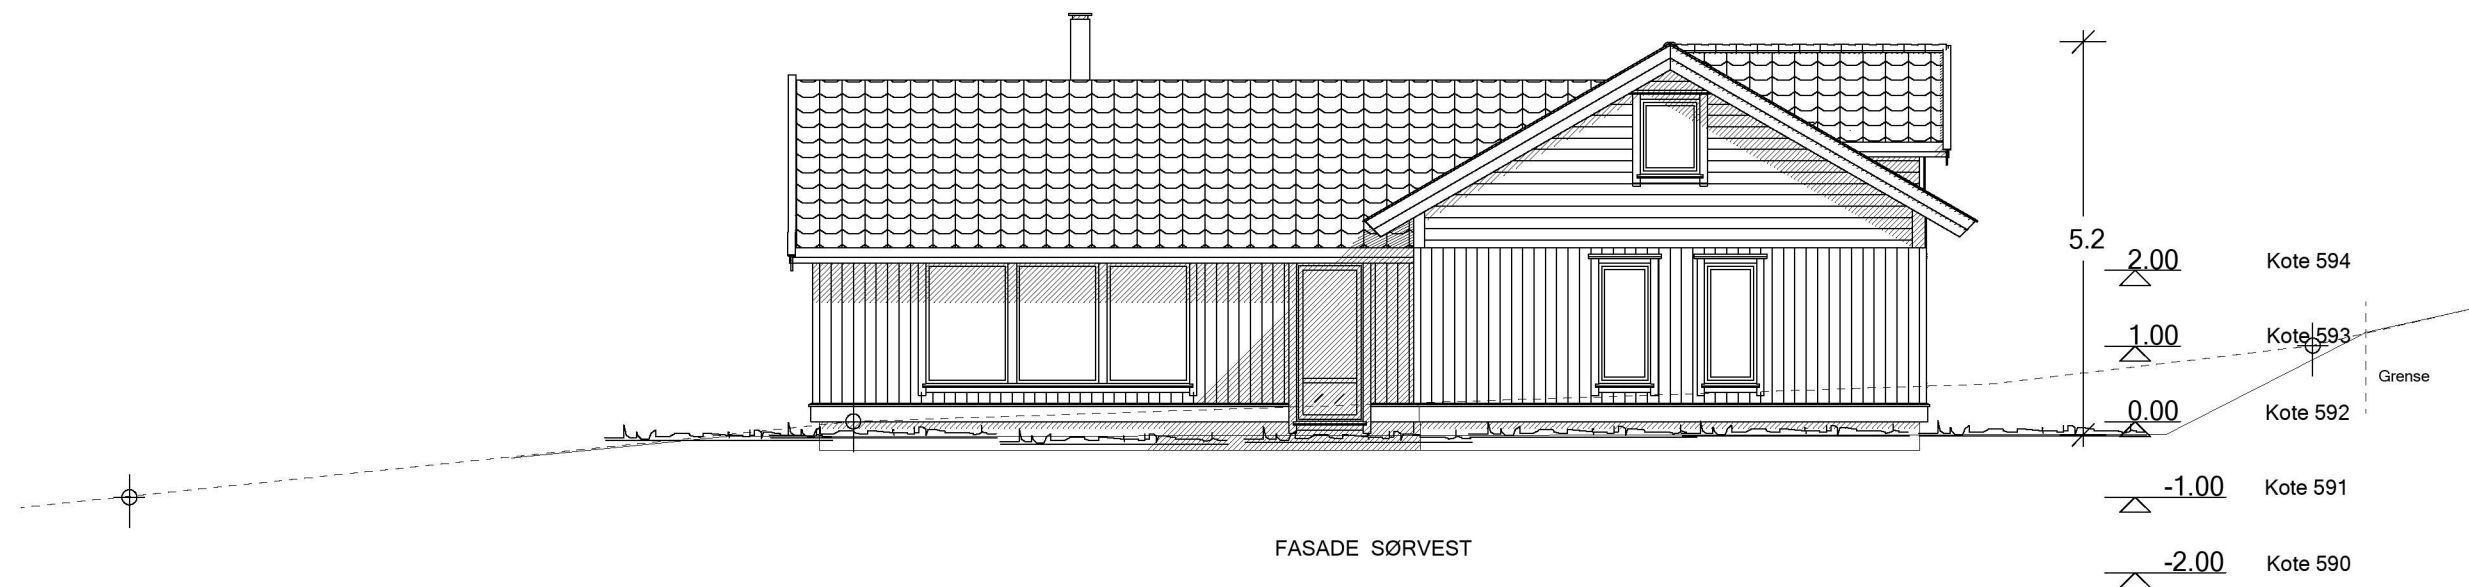

SYSTEMHUS



BYGGtorget

MARTIN LID TRELAST AS

Tiltakshaver: **Tone Merete og Kristian Karlsen**

Byggeplass: **Tjørnahaugen hyttefelt**

Kommune: **Vaksdal**

Gnr: **70/2/55** Bnr: Mål: **1 : 100**

Fasader Sørvest og Sørøst

DATA DESIGN SYSTEM
A NEUMETSCHKE COMPANY

Dato: **17.02.2020**

Tegn: **Kåre Fleten**

Prosjekt nr.:

Tegn.nr: **502**

KARLSEN

© Tegningen er beskyttet i.h.t. lov om opphavsrett.