


Kommuneplan/Kommunedelplan PBL 2008

- Faresone grense
- Faresone - Ras- og skredfare
- Faresone - Flomfare
- Sikringsonegrense
- Sikringsone - Område for grunnvannsforsyning
- Angitthensyngrense
- Angitthensynsone - Bevaring naturmiljø
- Angitthensynsone - Bevaring kulturmiljø
- Gjennomføringsgrense
- Gjennomføringsone - Krav om felles planelegging
- Båndlegginggrense
- Båndlegging etter lov om kulturminner - nåværende
- Båndlegging etter andre lover - nåværende
- Boligbebyggelse - nåværende
- Boligbebyggelse - fremtidig
- Tjenesteyting - nåværende
- Næringsbebyggelse - nåværende
- Idrettsanlegg - nåværende
- Grav og urnelund - nåværende
- Grav og urnelund - fremtidig
- Kombinert bebyggelse og anleggsformål - fremtidig
- Trase for teknisk infrastruktur - nåværende
- LNFR-areal - nåværende
- Bruk og vern av sjø og vassdrag med tilhørende strandsone

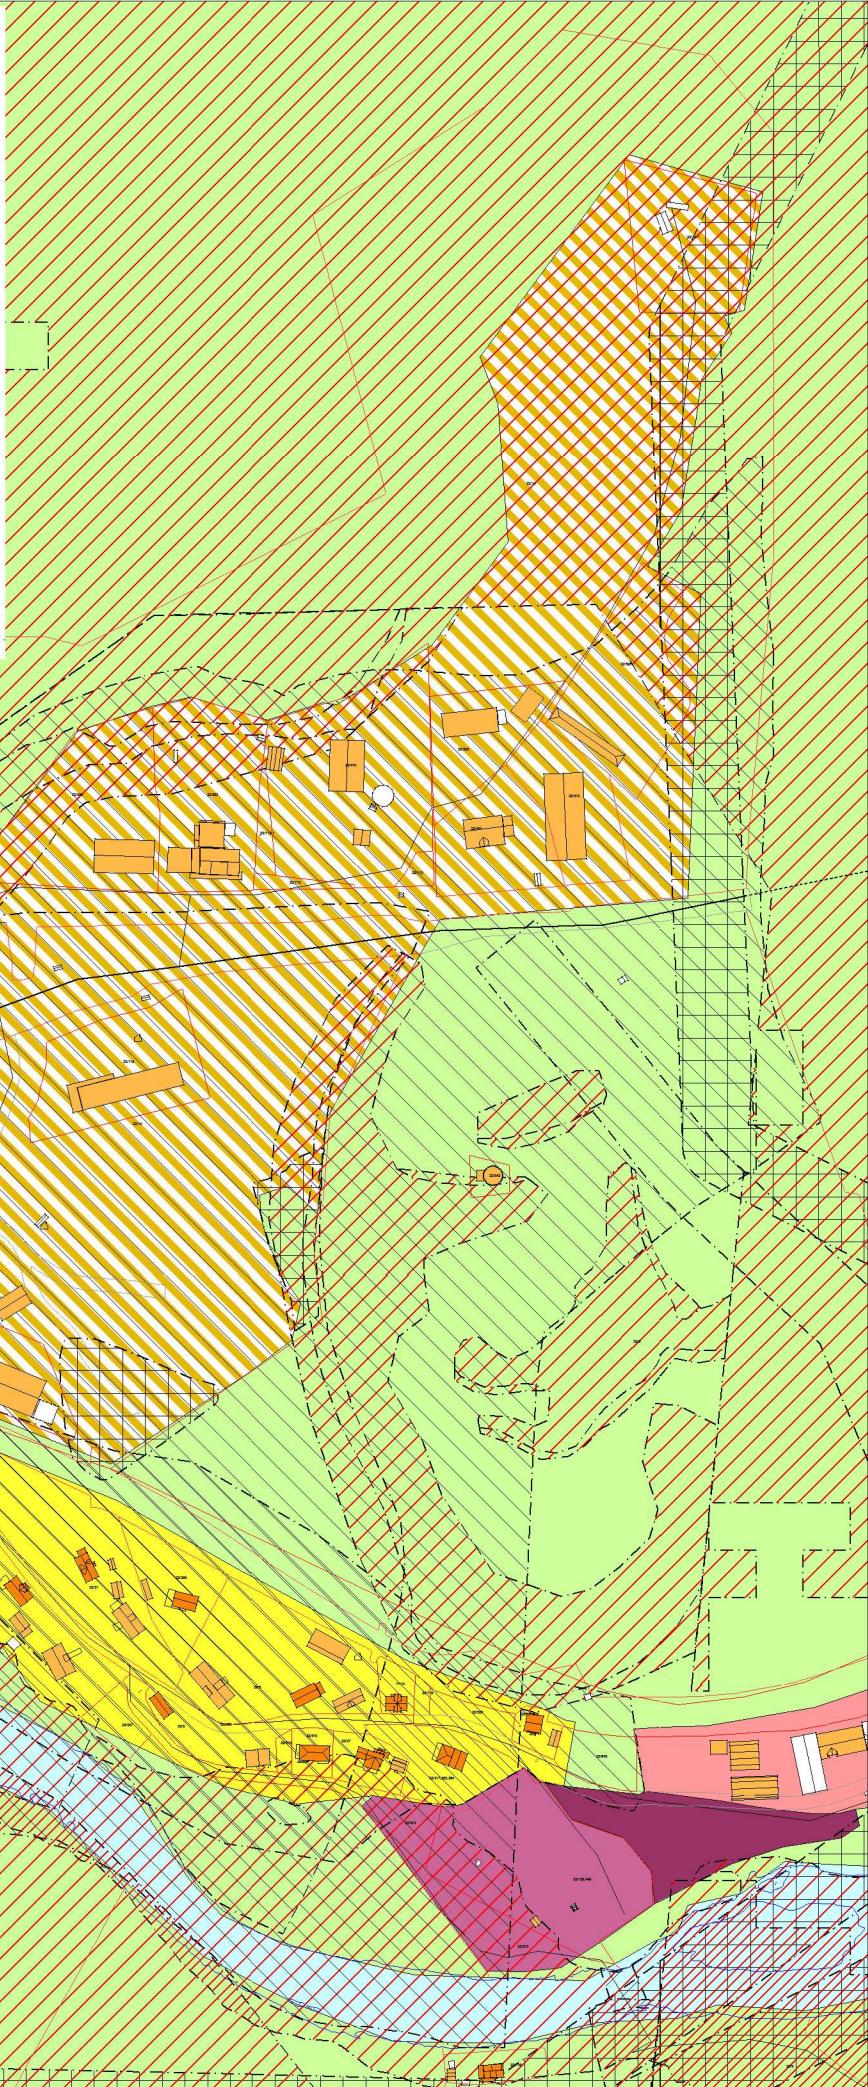

Utsnitt kommuneplan  
14.09.2020  
Målestokk 1:4000