


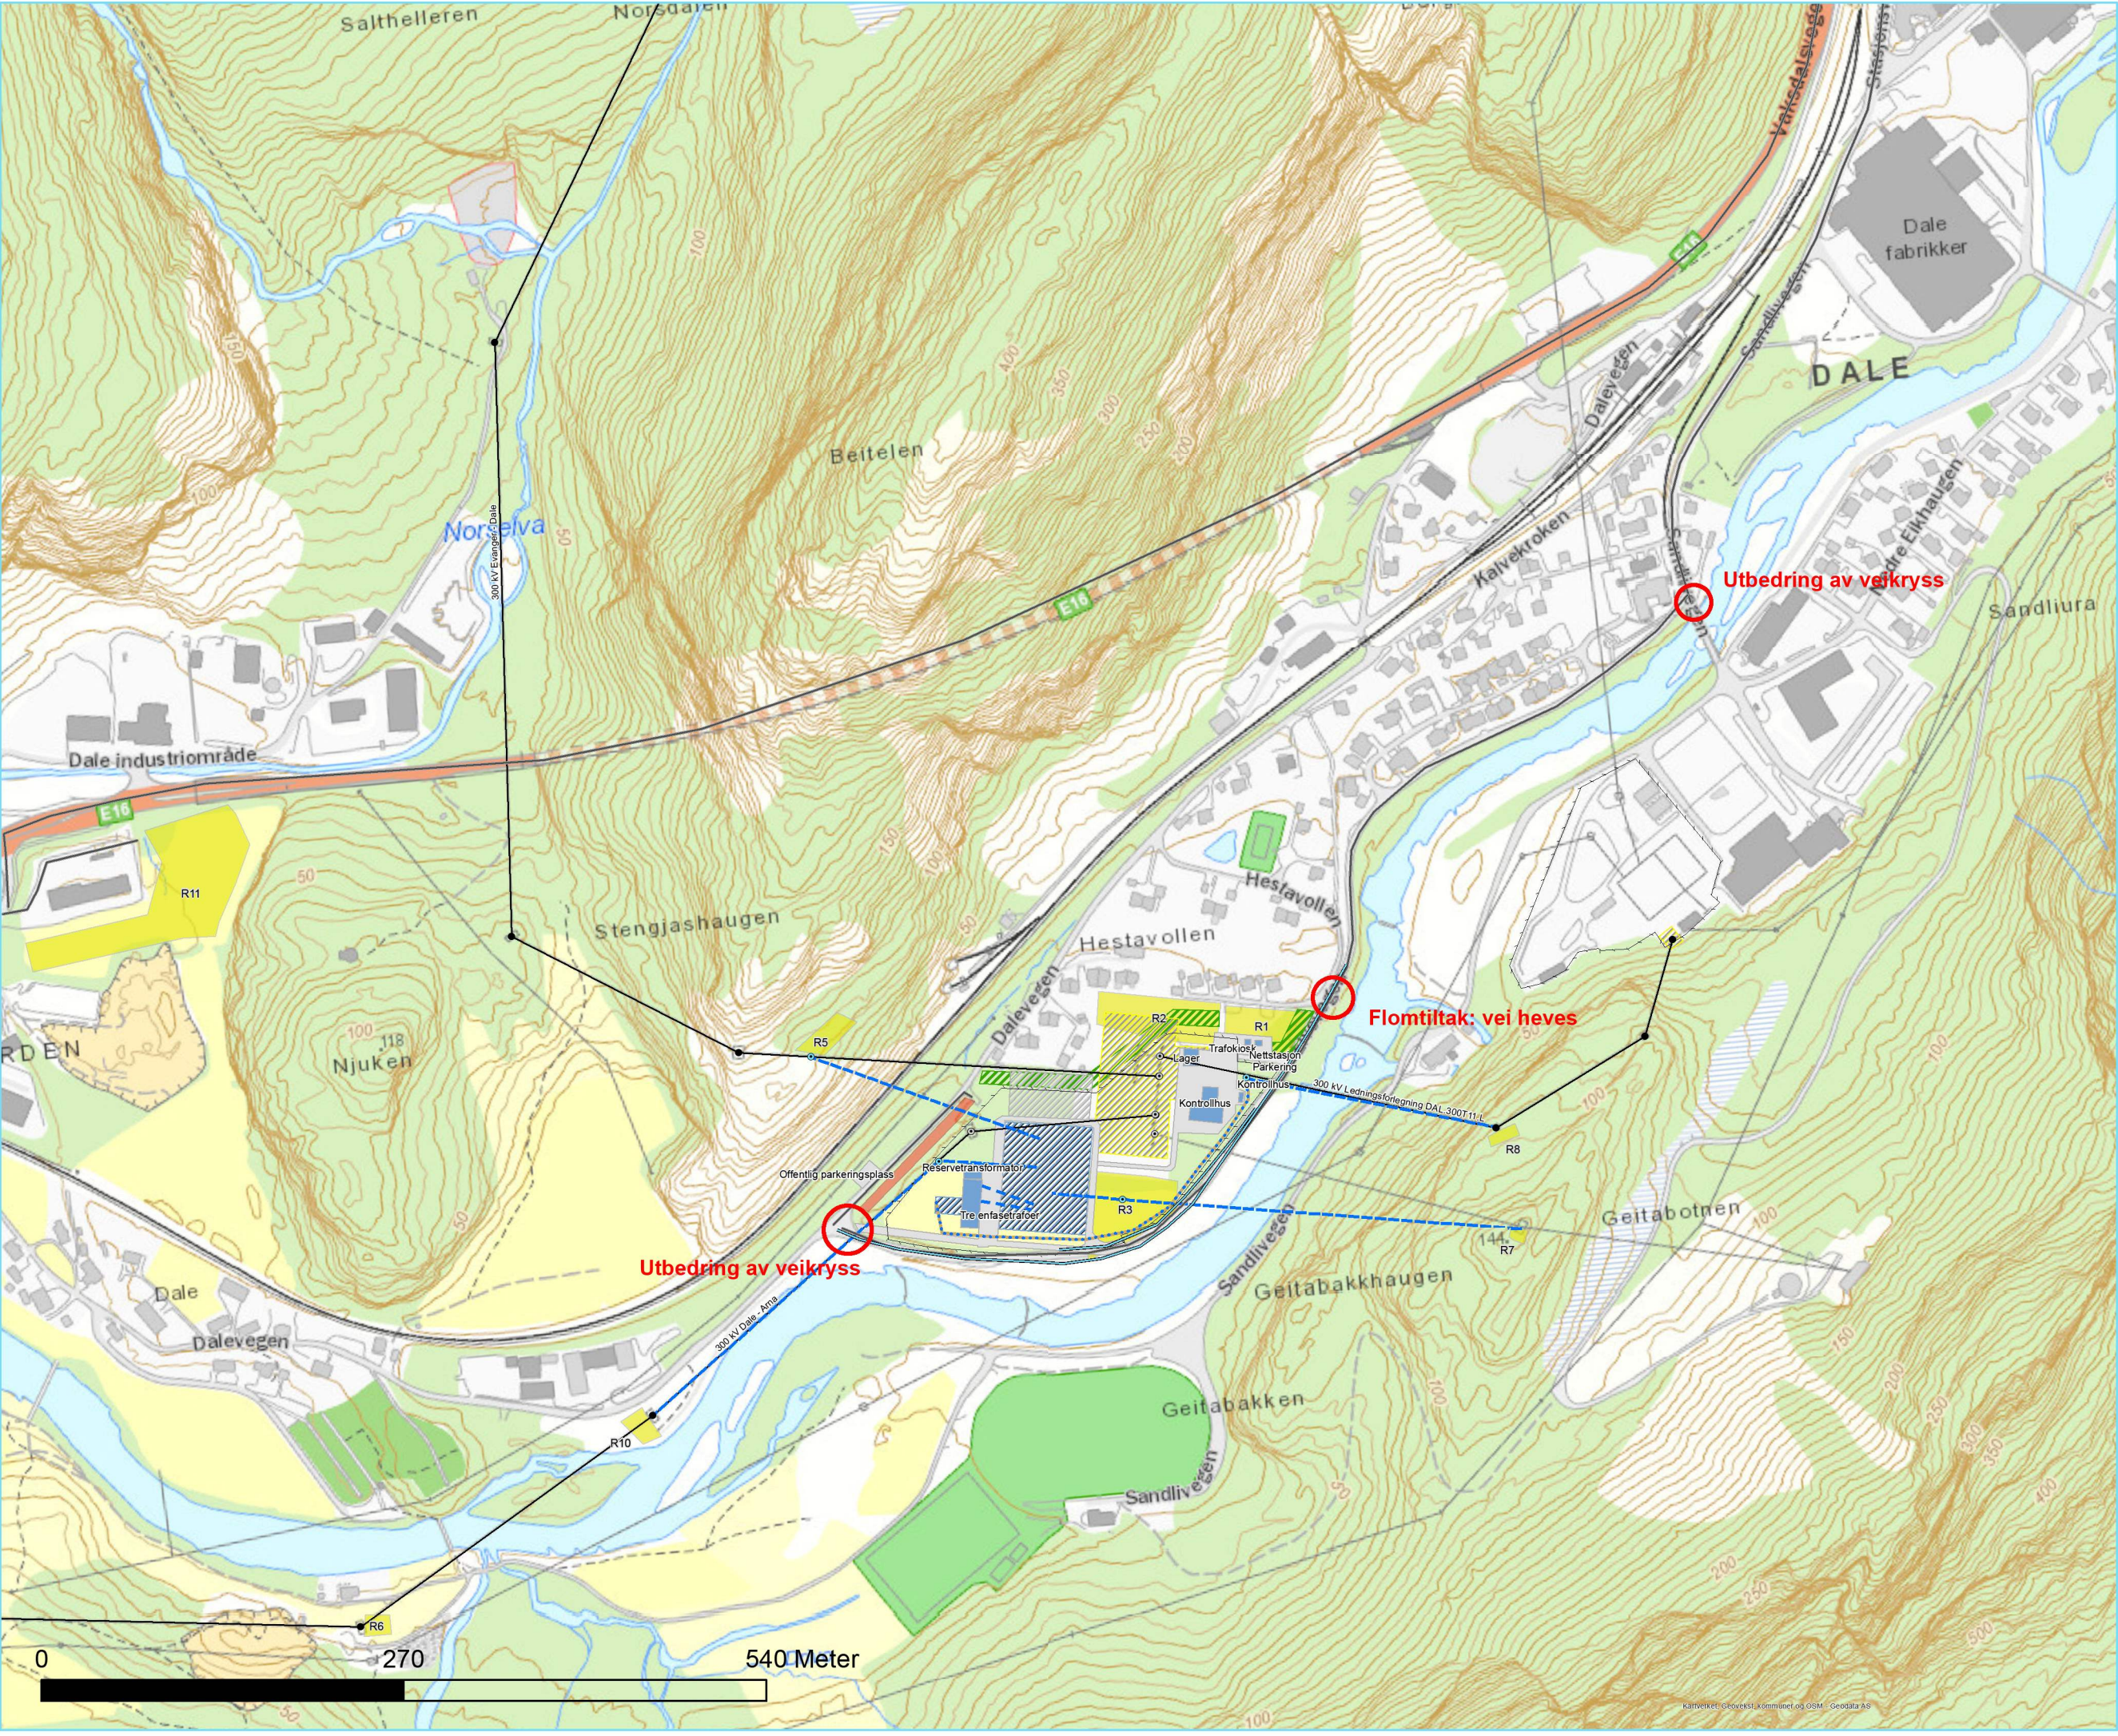

Nye Dalekvam transformatorstasjon

Tegnforklaring

- Mast, planlagt
- Mast, saneres
- Mast, eksisterende
- Bilveg, eksisterende
- Bilveg, planlagt permanent
- Luftledning, Ombygges, Omsøkt
- Ledning, konsesjonssøkt
- Jordkabel konsesjonssøkt/omsøkt
- 300 kV eksisterende ledning
- Bygg
- Elektrisk anlegg, planlagt
- Elektrisk anlegg, mulig utvidelse
- Elektrisk anlegg, planlagt revet
- Gjerde
- Vei- og parkeringsareal
- Miljøtiltak
- Baseplass, midlertidig
- Restriksjonsområde, permanent

Rev	Utgåttse: rev beskrivelse	Utdragsart	Kontrollert av	Godkjent	Dato
01	For endingsaknad	Gunn Frilund	Morten Hellum	Ingrid Myrnes	21.01.21
01	For endingsaknad	Gunn Frilund	Marit Larsen	Morten Hellum	03.06.22
Prosjekt: 13368					
Tittel: Dalekvam transformatorstasjon				Målestokk: 1:4 500	
Byggherre: Statnett				Koordinatsystem: WGS 1984 UTM Zone 32N	
Mottaker: NVE				Haydereferanse: NN2000	
Gradering: K0				Format: A3	
Erstatter dokument: <XX>				Kartblad: 1	
Leverandørens dok.nr: <XX>				Saksnummer: 18/01229	