

Kommunens saksnr.
18/2525-35291



Søknad om ferdigattest

Pbl § 21-10, SAK10 §§ 8-1 og 8-2

Søknaden gjelder							
Eiendom/ byggsted	Gnr.	Bnr.	Festenr.	Seksjonsnr.	Bygningsnr.	Bolignr.	Kommune
	209	35					LINDÅS
	Adresse				Postnr.	Poststed	
	Høylandsveien 333				5913	EIKANGERVÅG	

Ferdigattest	
Tilfredsstillert tiltaket kravene til ferdigattest?	<input checked="" type="checkbox"/> Ja <input type="checkbox"/> Nei Hvis nei, fyll ut informasjonen nedenfor.
Det gjenstår følgende arbeider av mindre vesentlig betydning som vil bli utført innen 14 dager:	Dato
Type arbeider	
Bekreftelse på at disse arbeidene er utført vil være kommunen i hende innen:	Dato

Oppdatert dokumentasjon	
Er det foretatt ikke søknadsppliktige endringer/justeringer i forhold til tillatelsen?	
<input type="checkbox"/> Ja <input checked="" type="checkbox"/> Nei	Hvis ja, vedlegg oppdatert situasjonsplan, tegninger eller dokumentasjon som viser hva som er utført.

Sluttrapport for avfall		
Sluttrapport av	Dato	vedlegges søknaden
Ansvarlig søker forplikter seg til å påse at sluttrapporten blir ajourført og oppbevart.		Vedlegg nr. K -

Varmesystem				
Energiforsyning		Varmefordeling		Ikke relevant
<input checked="" type="checkbox"/> Elektrisitet	<input type="checkbox"/> Sol	<input type="checkbox"/> Vannbåren gulvvarme	<input type="checkbox"/> Luftoppvarming	
<input type="checkbox"/> Biobrensel	<input type="checkbox"/> Gass	<input type="checkbox"/> Vannbåren radioator	<input type="checkbox"/> Kamin/ovn/peis	
<input type="checkbox"/> Varmepumpe - luft	<input type="checkbox"/> Olje/parafin	<input type="checkbox"/> Elektriske varmekabler	<input type="checkbox"/> Annet	
<input type="checkbox"/> Varmepumpe - berg/sjø	<input type="checkbox"/> Annet	<input checked="" type="checkbox"/> Elektriske panelovner		
<input type="checkbox"/> Fjernvarme/spillvarme				

Erklæring	
<input checked="" type="checkbox"/>	Det bekreftes at tilstrekkelig dokumentasjon som grunnlag for driftsfasen er overlevert byggverkets eier

Vedlegg			
Beskrivelse av vedlegg	Gruppe	Nr. fra – til	Ikke relevant
Situasjonsplan, avkjøringsplan	D	-	<input checked="" type="checkbox"/>
Tegninger, plan, snitt, fasade	E	-	<input checked="" type="checkbox"/>
Redegjørelser/kart	F	-	<input checked="" type="checkbox"/>
Gjennomføringsplan	G	1 – 1	<input type="checkbox"/>
Sluttrapport for avfallsplan og miljøsaneringsbeskrivelse	K	-	<input checked="" type="checkbox"/>
Boligspesifikasjon i matrikkelen	H	-	<input checked="" type="checkbox"/>
Uttalelser fra andre offentlige myndigheter	I	-	<input checked="" type="checkbox"/>
Andre vedlegg	Q	1 – 2	<input type="checkbox"/>

Underskrifter					
Ansvarlig søker for tiltaket (for tiltak etter pbl § 20-1)			Tiltakshaver (bare for tiltak uten ansvarlig søker pbl § 20-4)		
Foretak Sivilingeniør Bjarte Fyllingen AS			Navn		
Kontaktperson Bjarte Fyllingen		Telefon 55176565	Mobiltelefon 90131953	Kontaktperson	
E-post bjarte@fyllingen.as				Telefon	
Dato 19.12.2019		Underskrift 		Mobiltelefon	
				E-post	
				Dato	
				Underskrift	
Gjentas med blokkbokstaver BJARTE FYLLINGEN			Gjentas med blokkbokstaver		

Vestnorsk Brunnboring AS
Høylandsvegen 333
5913 Eikangervåg

Deres ref.
Yngve Sæterstøl

Vår ref.
Øystein Teigen

Bergen
10.12.2019

Rapport innmåling av tilbygg Høylandsvegen 333


Me har i dag målt inn fire hjørne og gulvhøgda på tilbygget:

PunktID	N-koord.	Ø-koord.	Høyde
GULVH1	6727514,617	301024,776	48,940
HJ1	6727518,655	301030,515	48,940
HJ2	6727511,021	301021,488	48,940
HJ3	6727517,581	301015,947	48,940
HJ5	6727525,222	301024,969	48,940

Vedlegg: *Innmålt-tilbygg-kartskisse.pdf*

Med vennlig hilsen
TerraTec AS

Øystein Teigen

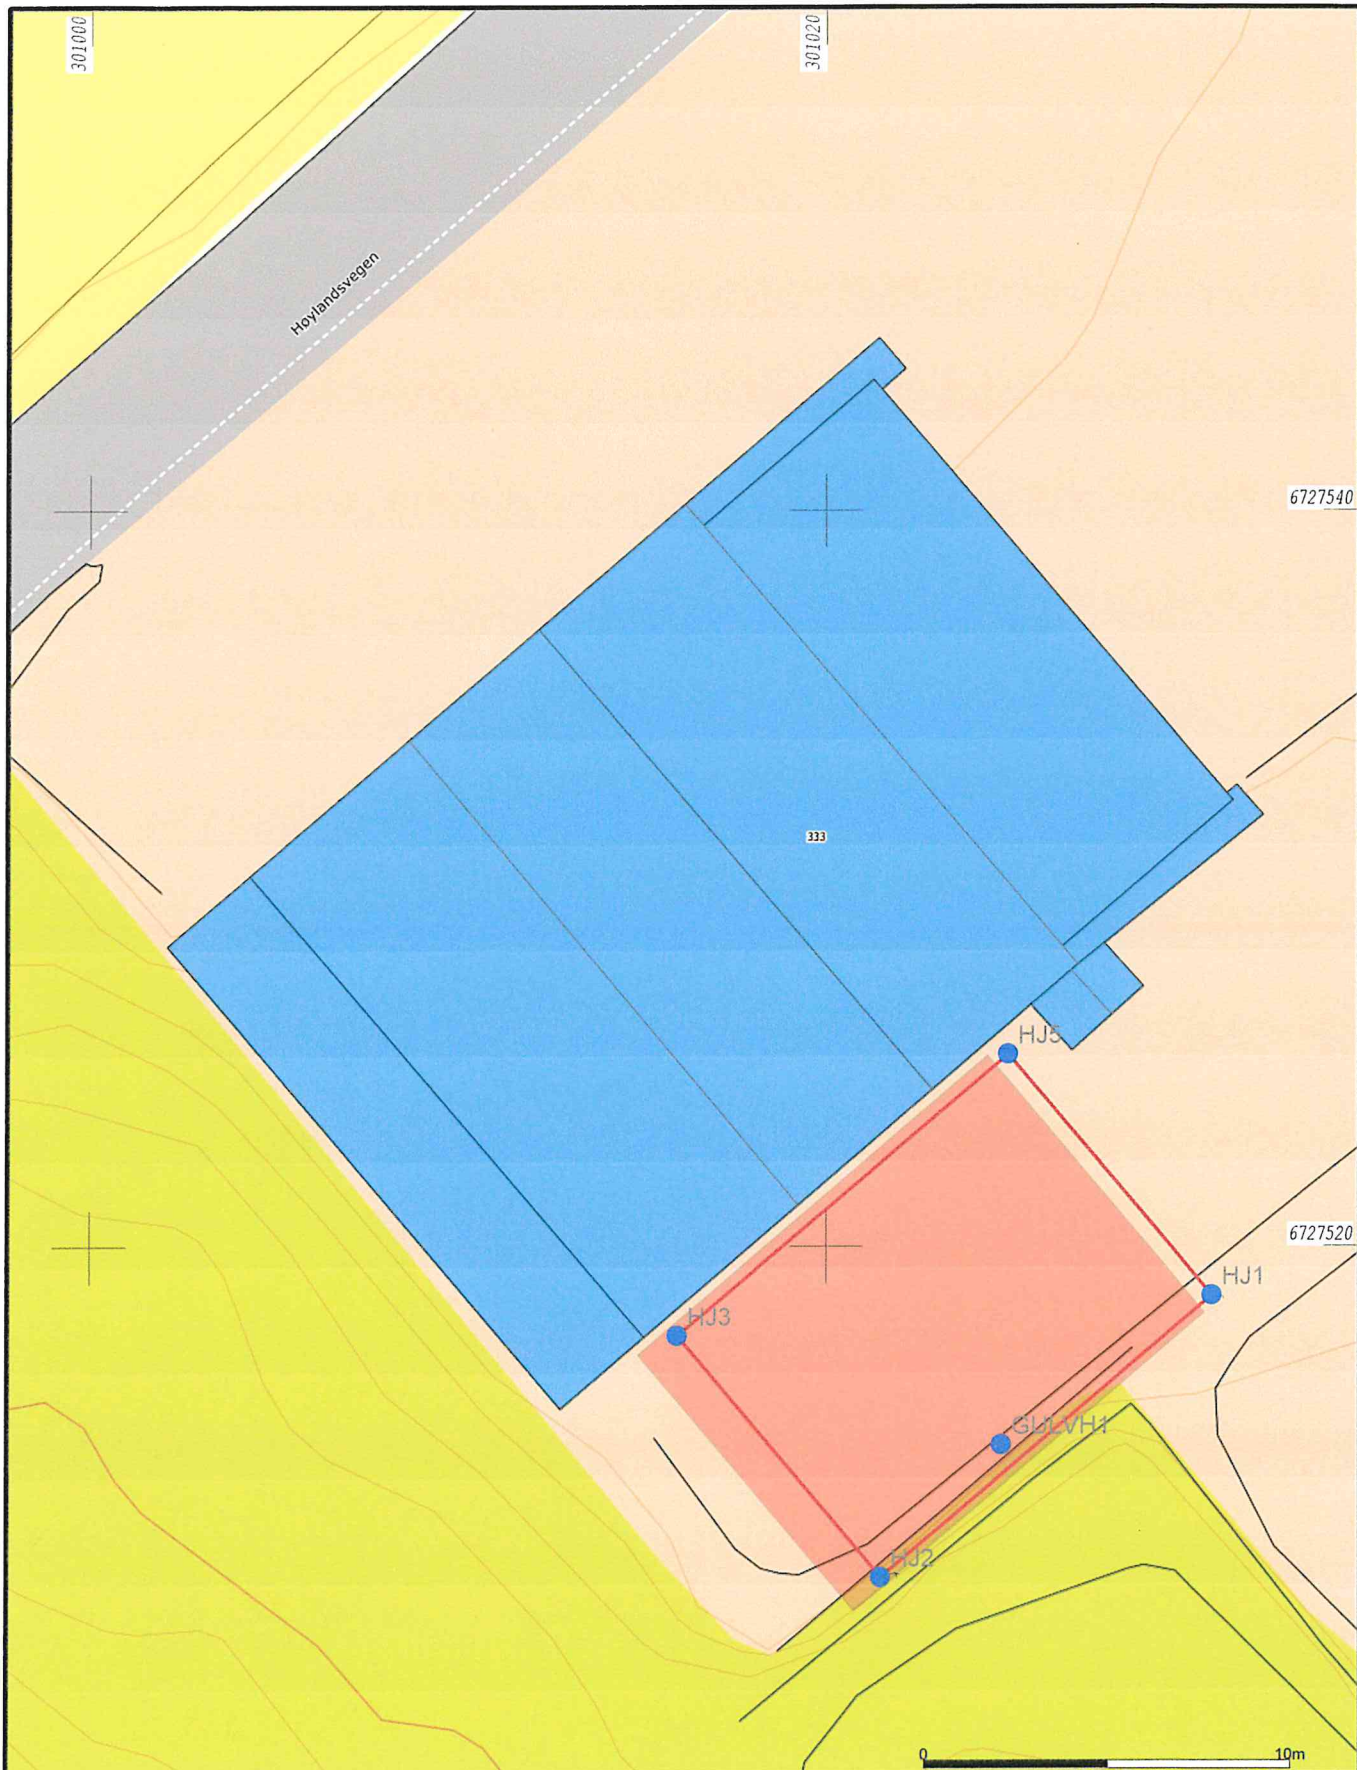

Beliggenhet og høyder må oppfattes som orienterende.		Terratec AS Gemini Enmålt tilbygg Høylandsvegen 333, 10.12.2019	 Målestokk 1:200
	Dato: 2019.12.10 Sign: øyst	Vestnorsk Brunnboring AS	

