




Fasade mot SYD-ØST

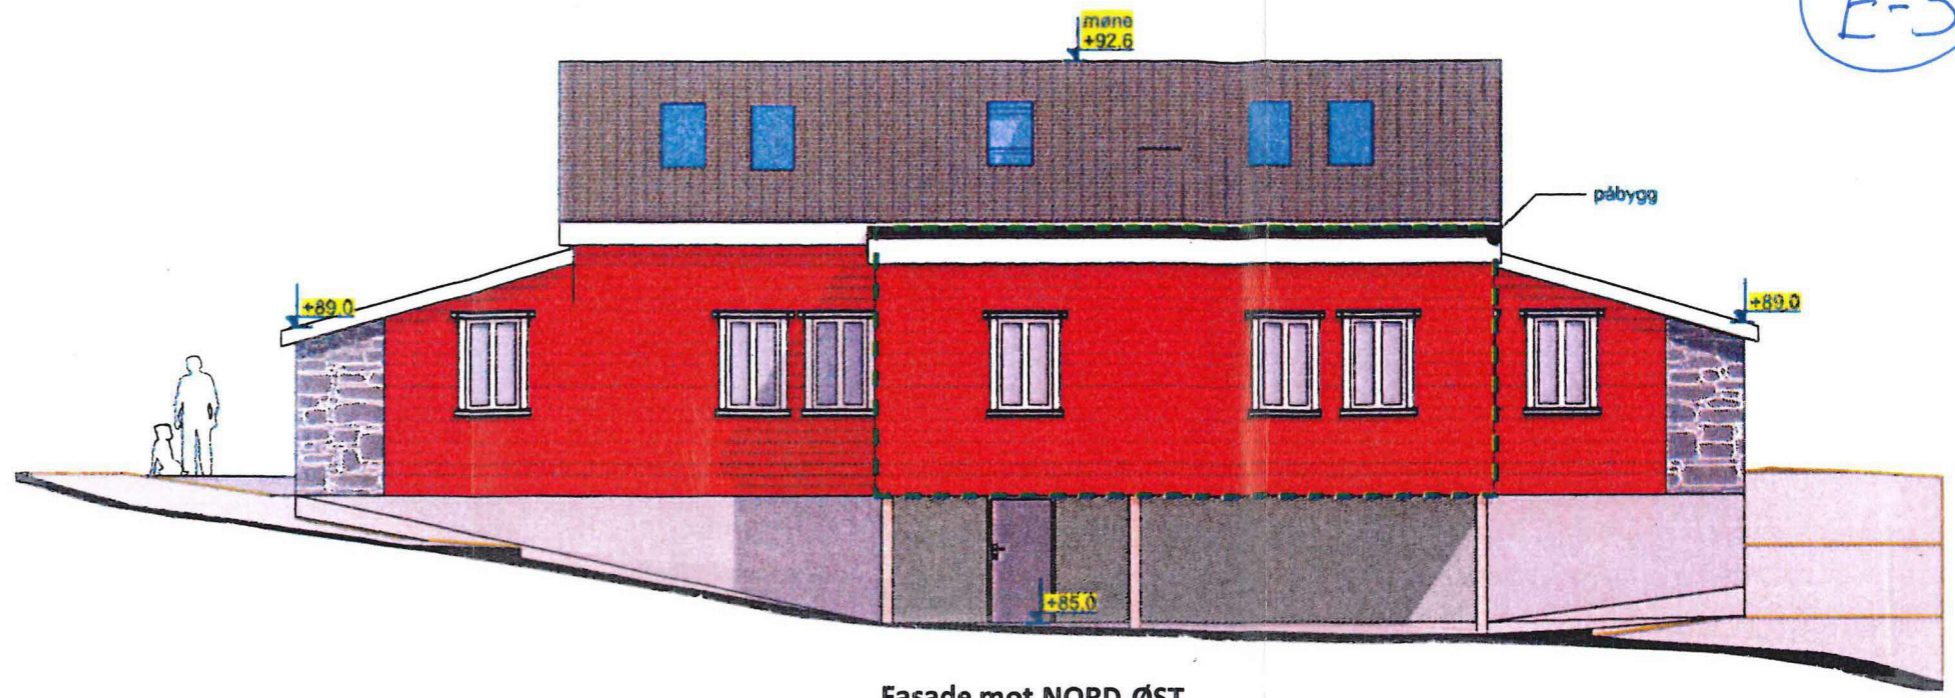

Fasade mot NORD-ØST

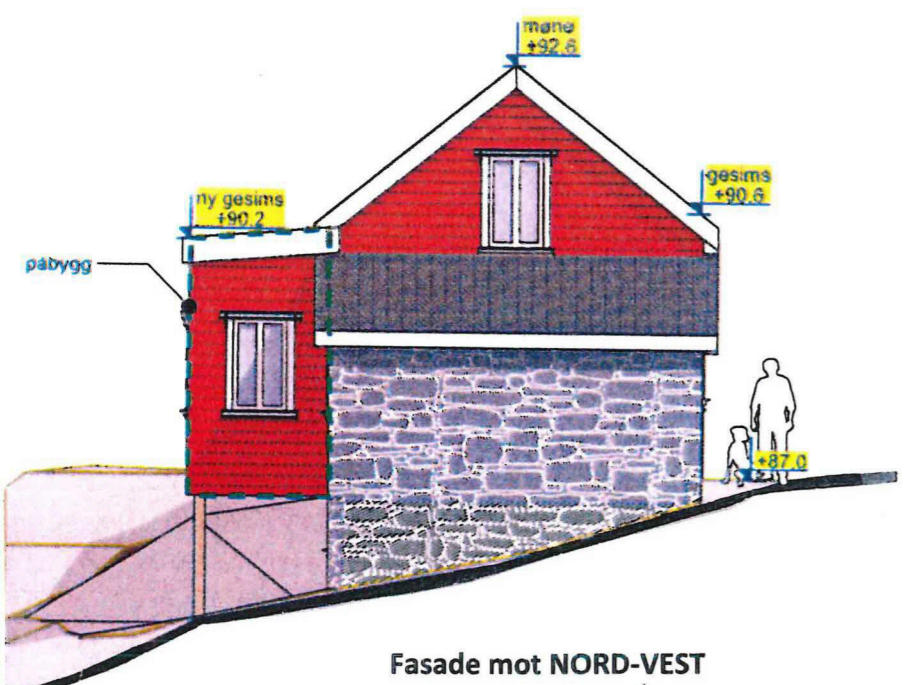



Fasade mot NORD-VEST

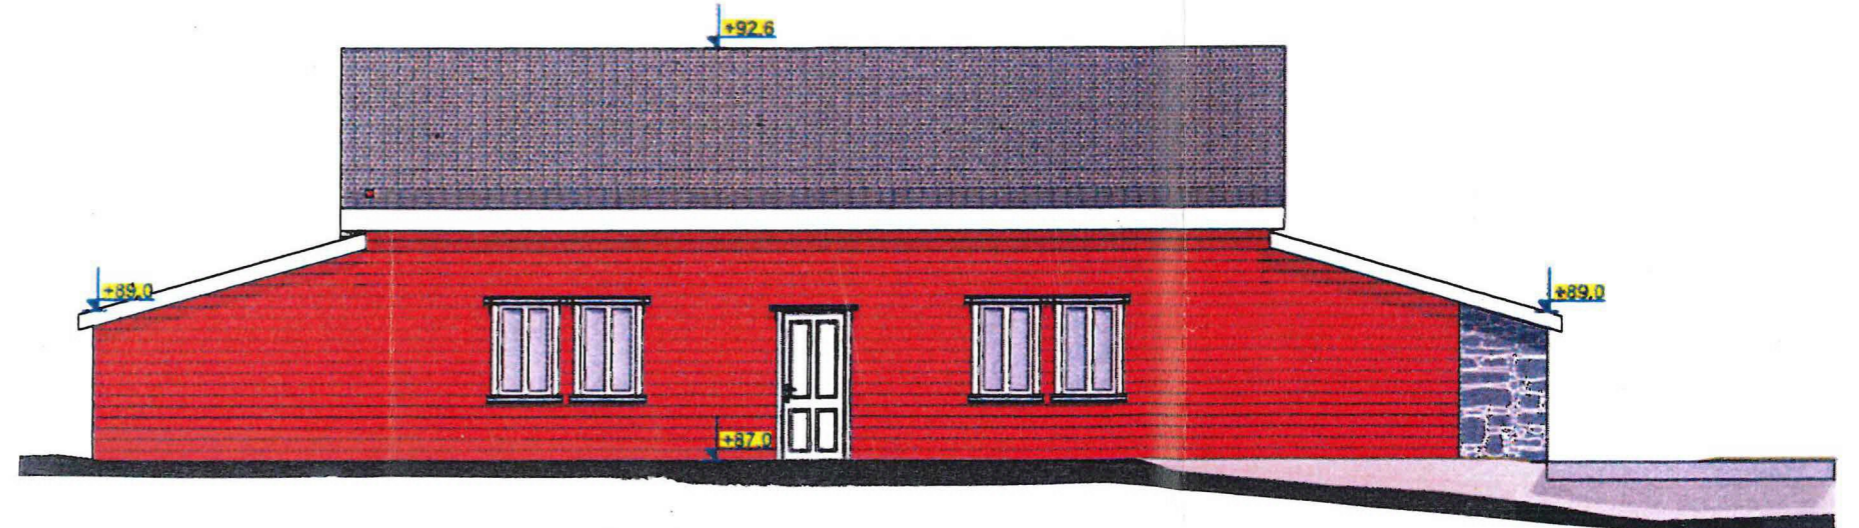

Fasade mot SYD-VEST

Prosj. Tilbygg - og «ominnredning» av bustad
Kleivdalsvegen 361
Gnr. 184, bnr. 1 i Lindås kommune
Fasdader i Mål = 1 : 100
Seim, 07. 12. 2019 , Arkitekt Knut Willie Jacobsen



E-1

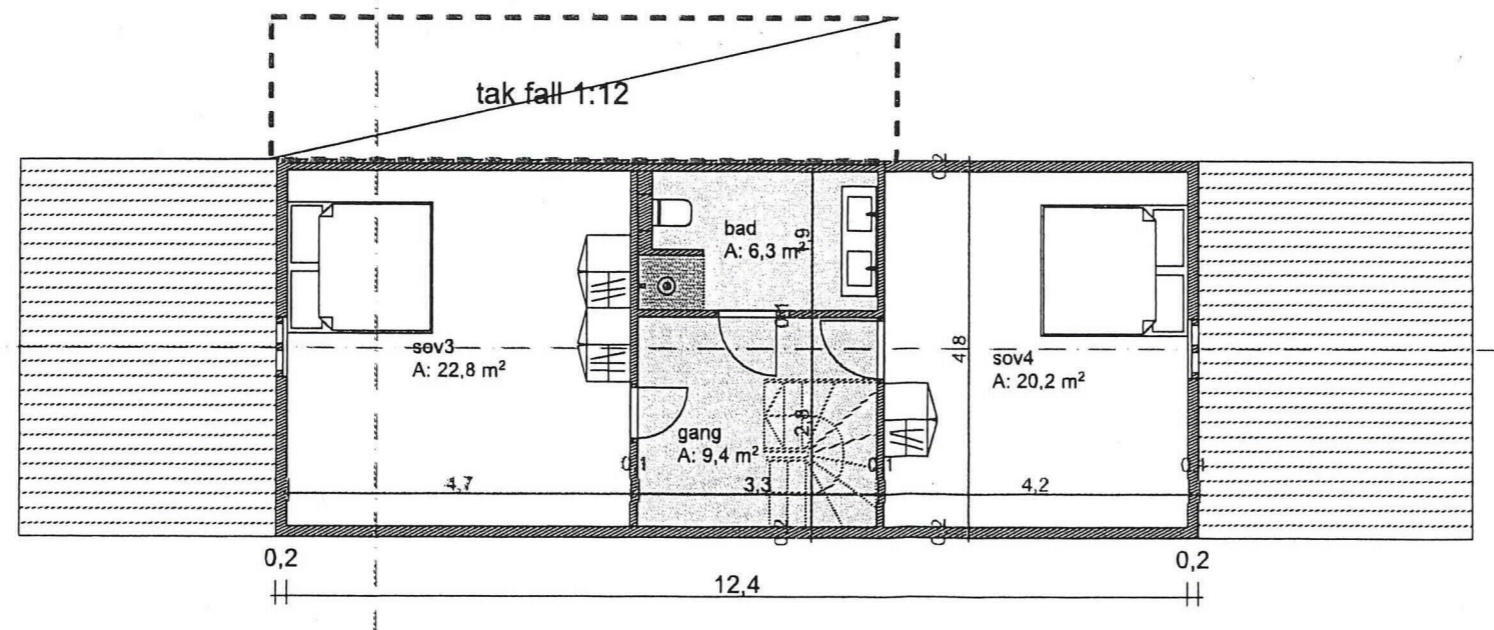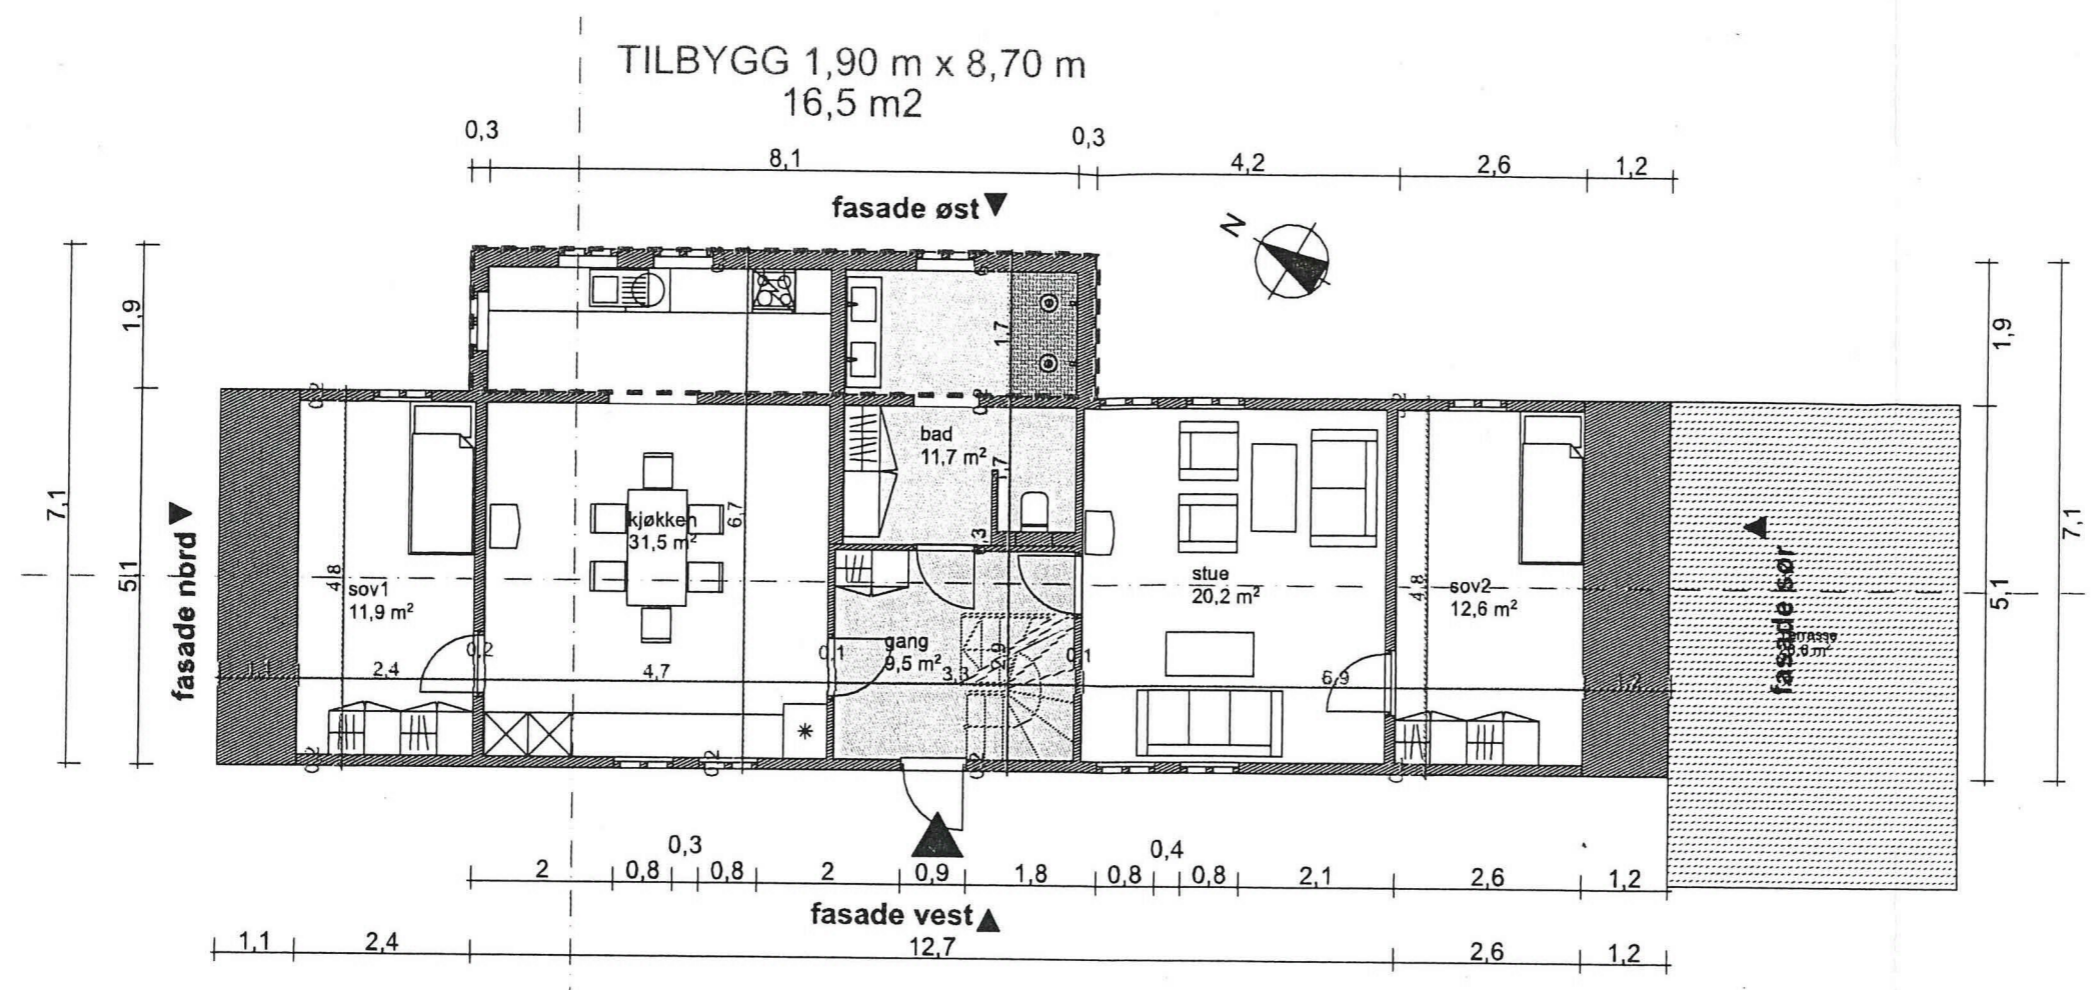

Prosj. Tilbygg - og «ominnredning» av bustad
Kleivdalsvegen 361
Gnr. 184, bnr. 1 i Lindås kommune
Etasjeplaner i Mål = 1 : 100

Seim, 07. 12. 2019 , Arkitekt Knut Willie Jacobsen

E-2

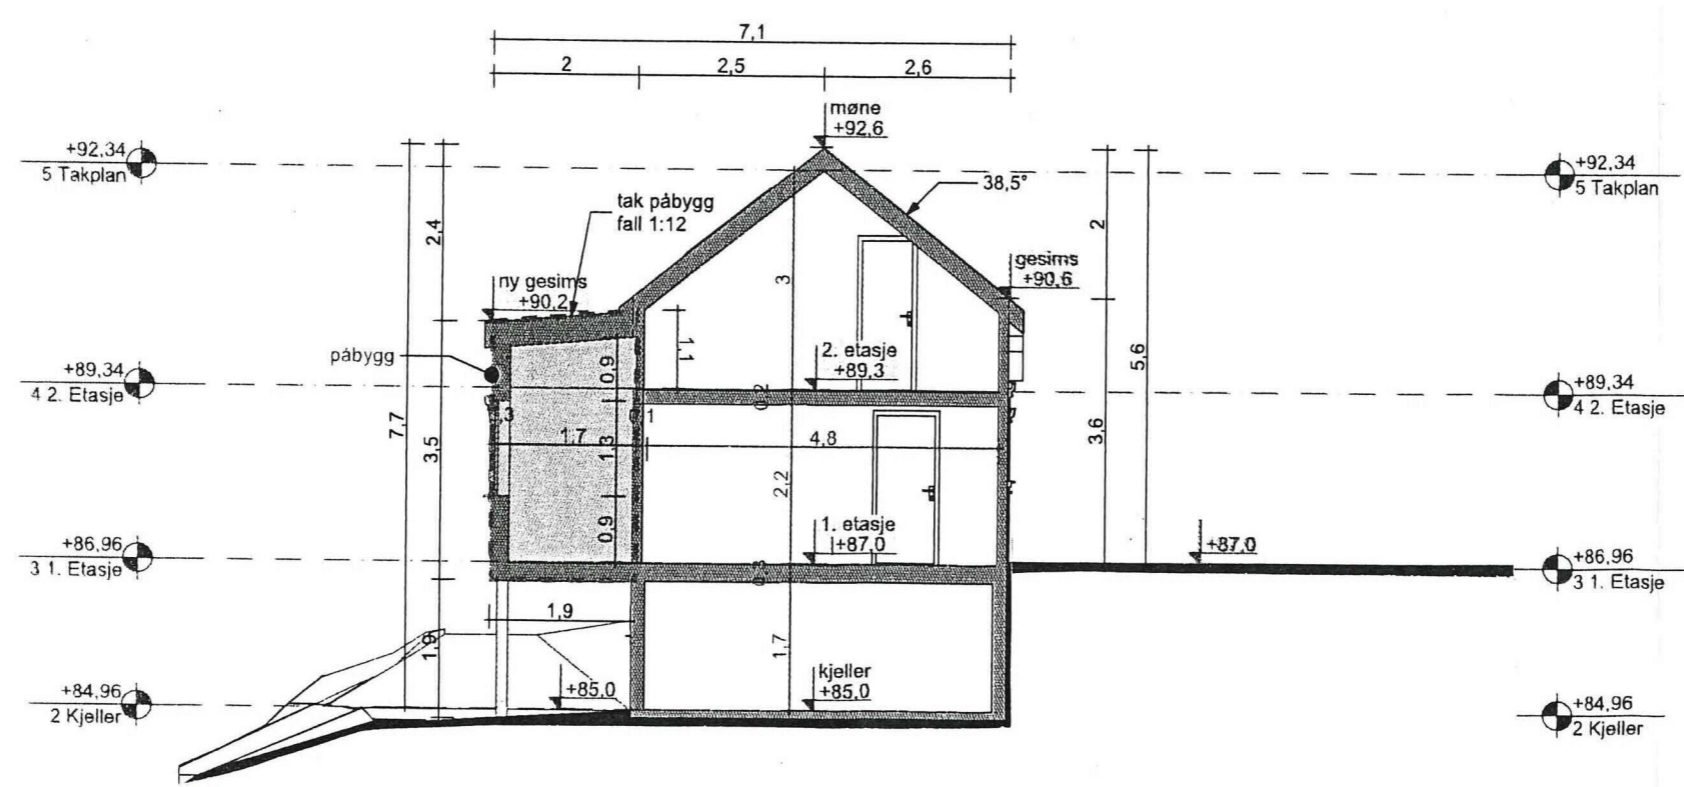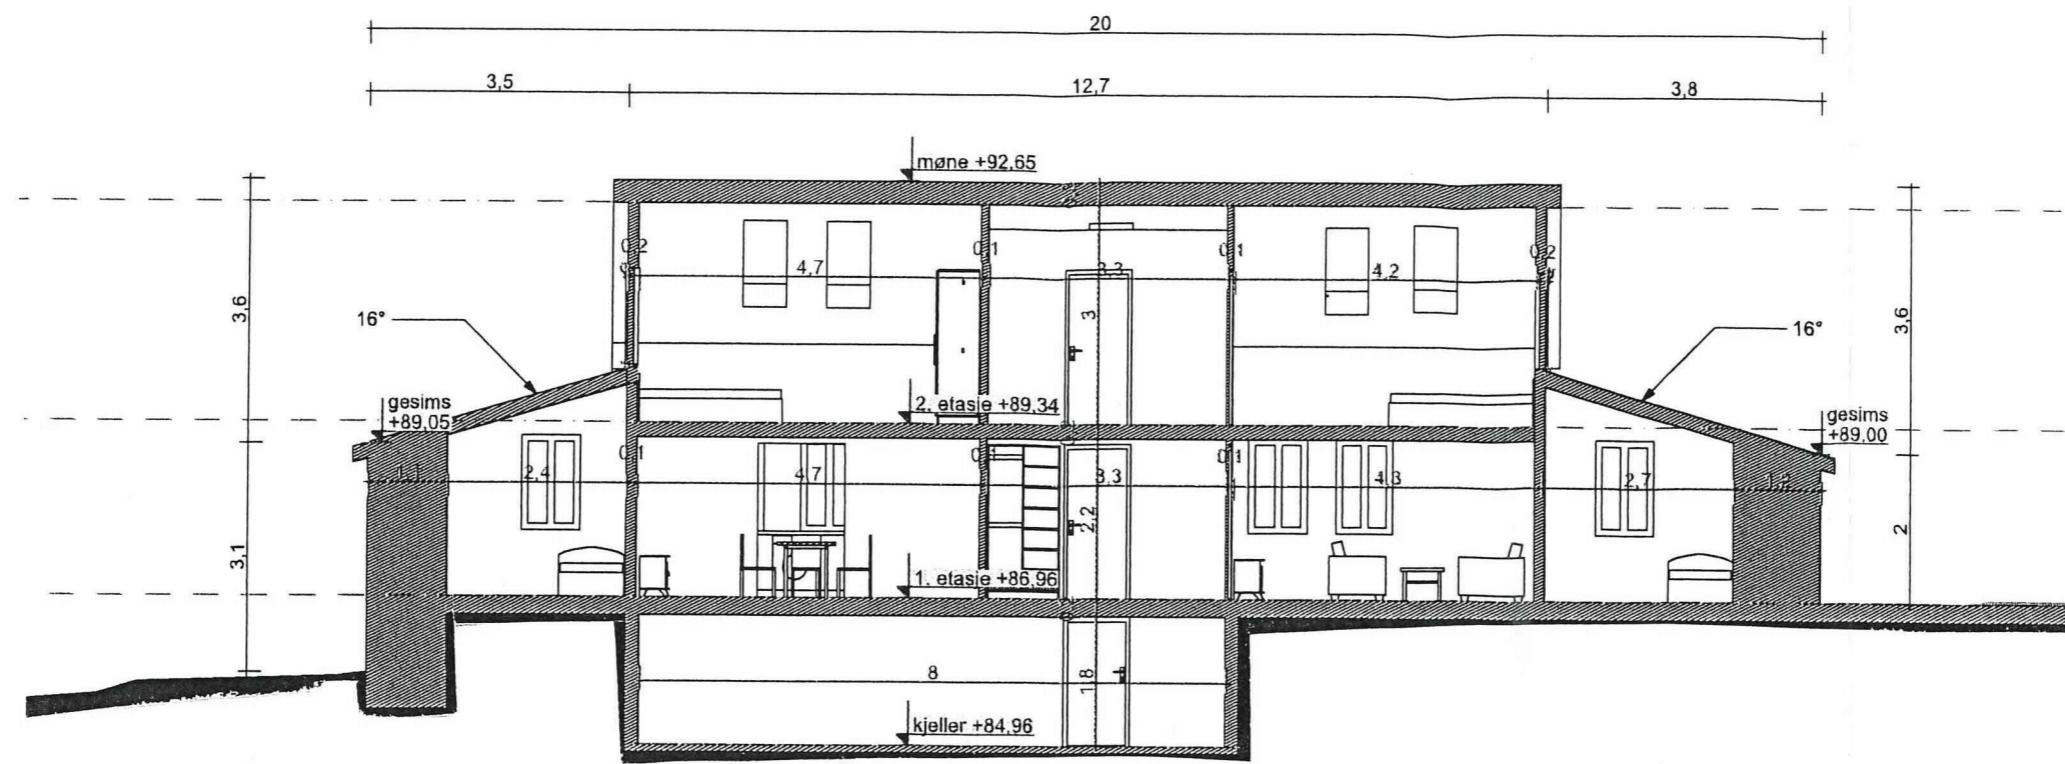

Prosj. Tilbygg - og «ominnredning» av bustad
Kleivdalsvegen 361
Gnr. 184, bnr. 1 i Lindås kommune

Snitt i Mål = 1 : 100

Seim, 07. 12. 2019 , Arkitekt Knut Willie Jacobsen