

# SITUASJONSKART

Gnr/Bnr: 25/84  
Adresse: Fosse 49A,B  
Eigar/søkar: Flatekval

D-1



MELAND  
KOMMUNE





Kvalitet : FKB-B

Målestokk: 1:500  
Dato: 21.11.2019


Gjeldande plan : Kommuneplan  
Planformål : LNFR

Vår referanse: Amg

—//—//— Gjerde  
- - - Usikker eigedomsgrænse  
— — — Målt eigedomsgrænse

 Bolighus  
 Andre bygg

Sign. ....

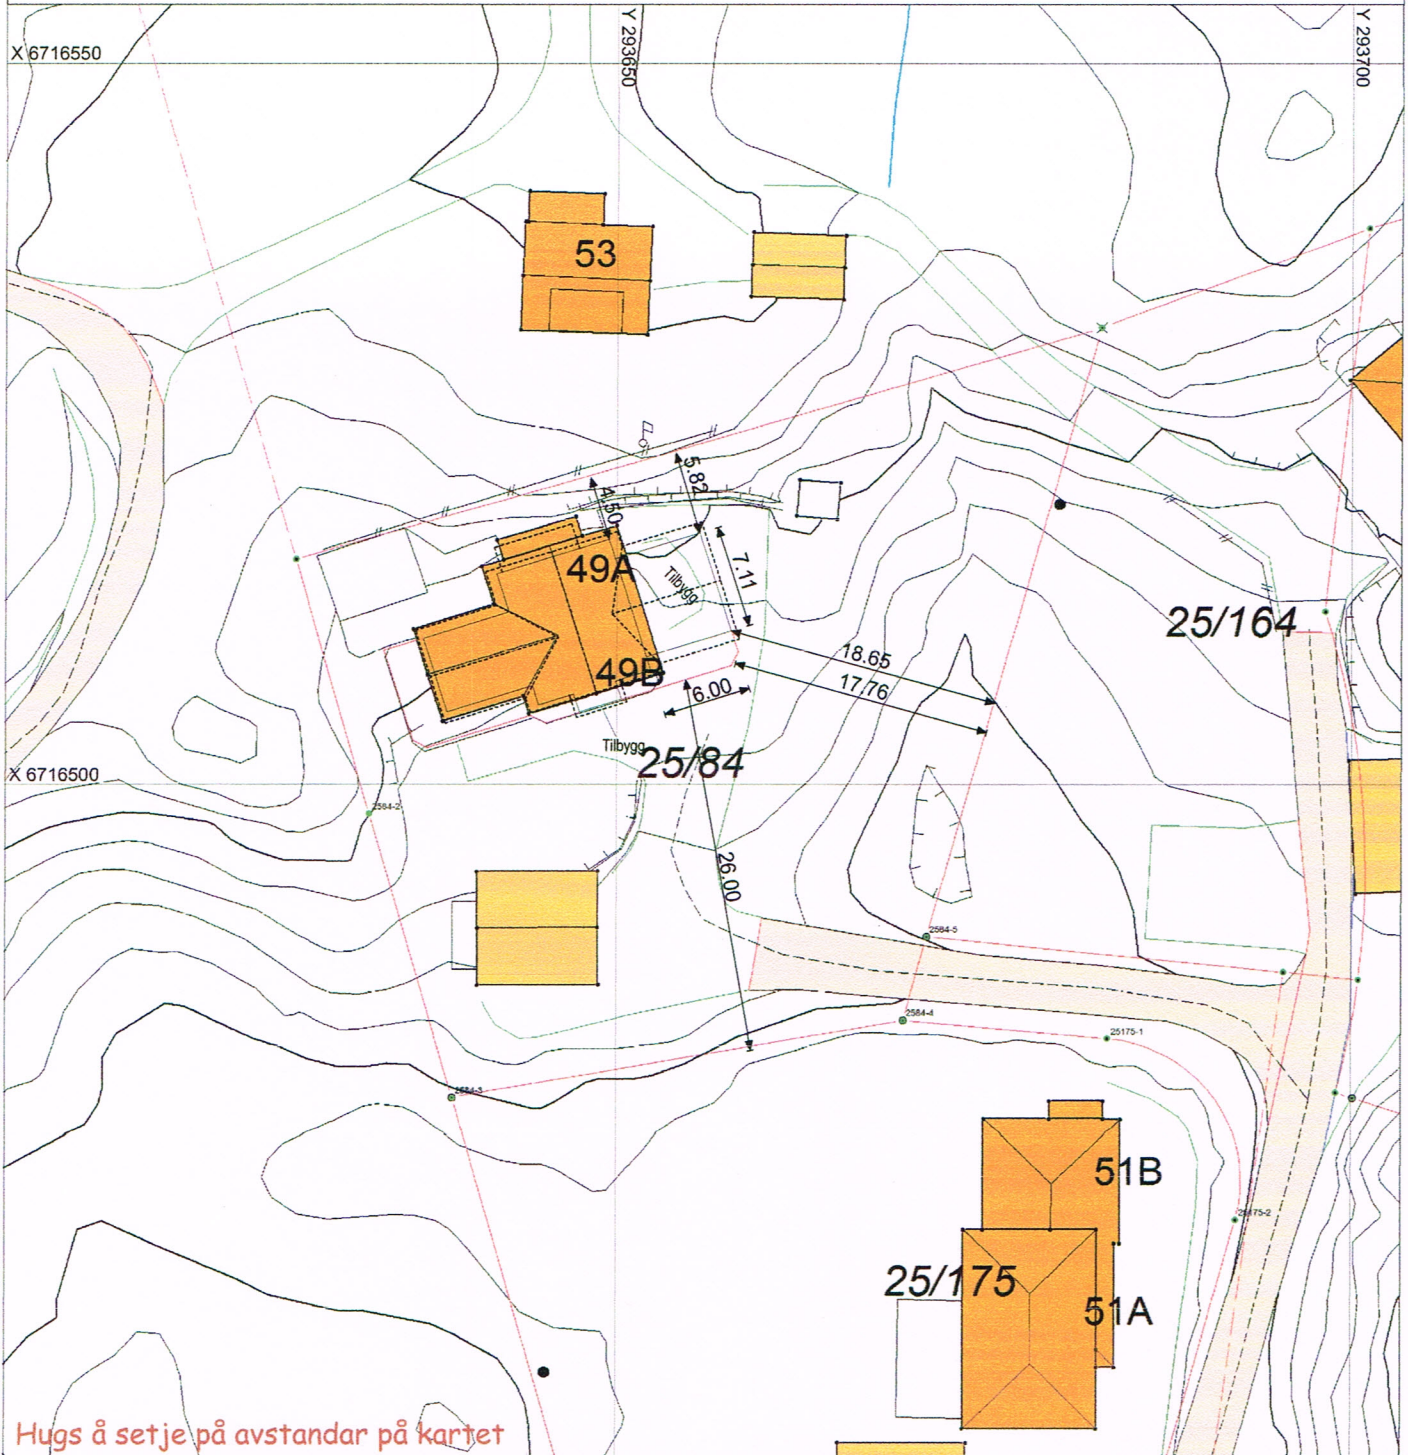

Hugs å setje på avstandar på kartet


## SITUASJONSPLAN

 Tiltak

Underskrift Situasjonsplan

Dato


Eksisterende bolig

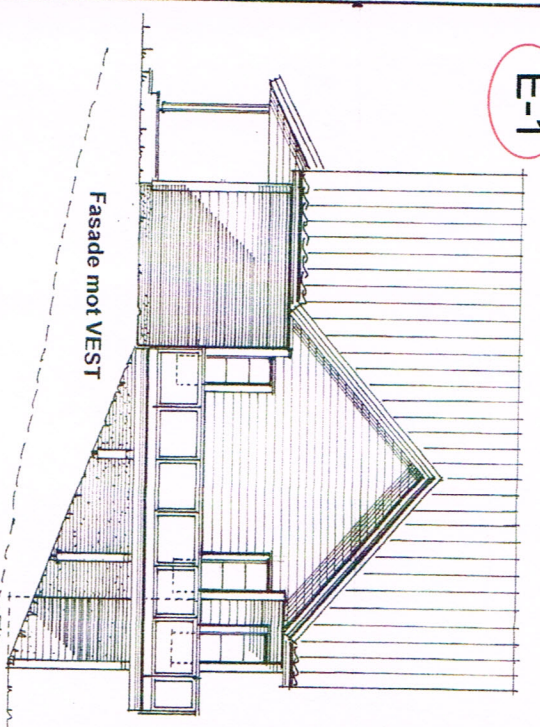


Fasade mot WEST



Fasade mot SYD

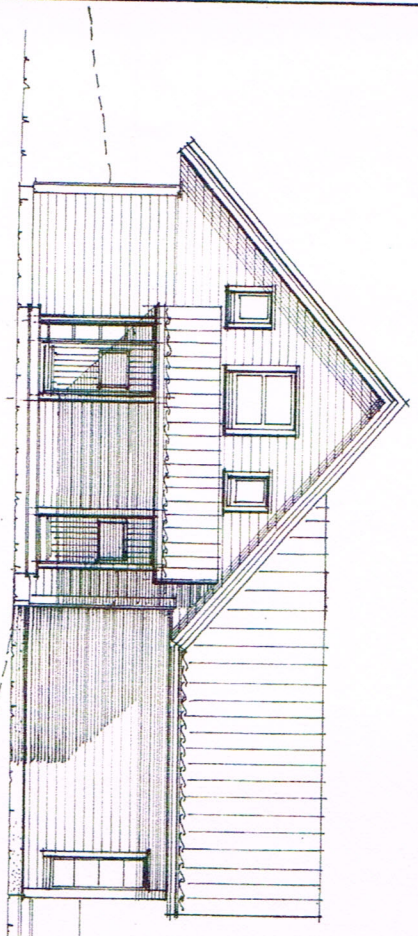

Fasade mot NORD

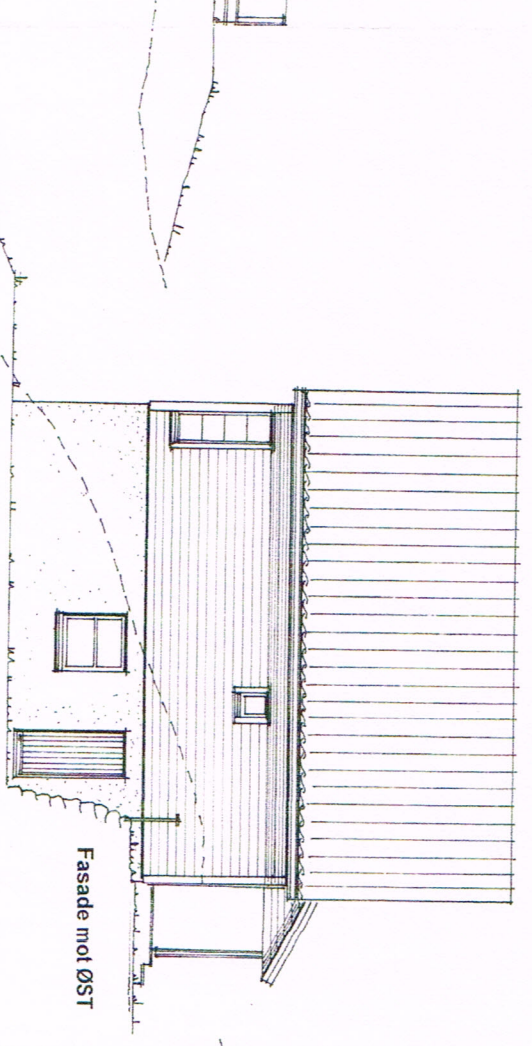


Fasade mot ØST

Prosj. bolig på Gnr. 25 , Bnr. 84 , Fosse i Meland kommune  
Fasader i Mål = 1:100


Arkitekt Knut Wille Jacobsen AS  
5912 SEIM  
20.07.2009 Rettel. 03.05.2010

E-2


### Snitt A - A

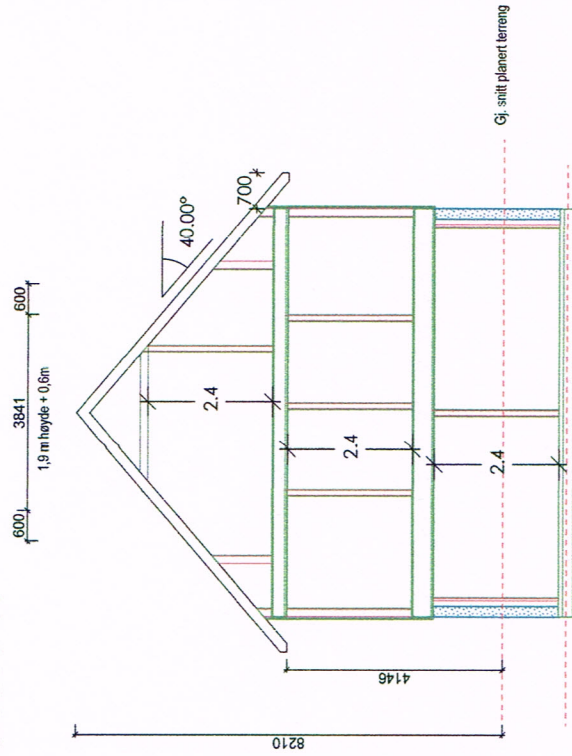

### Snitt B - B

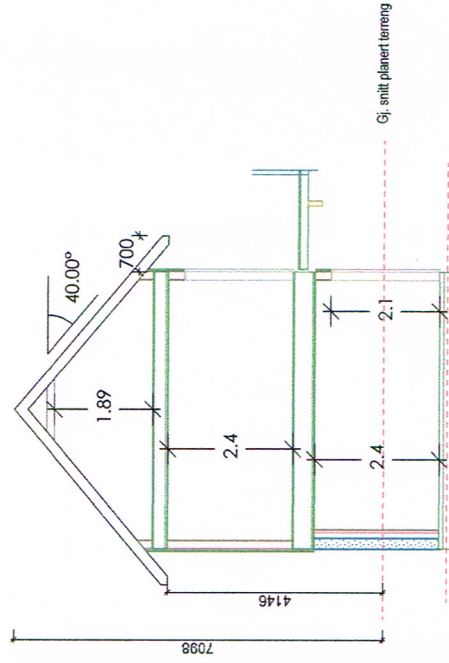

### Snitt C - C

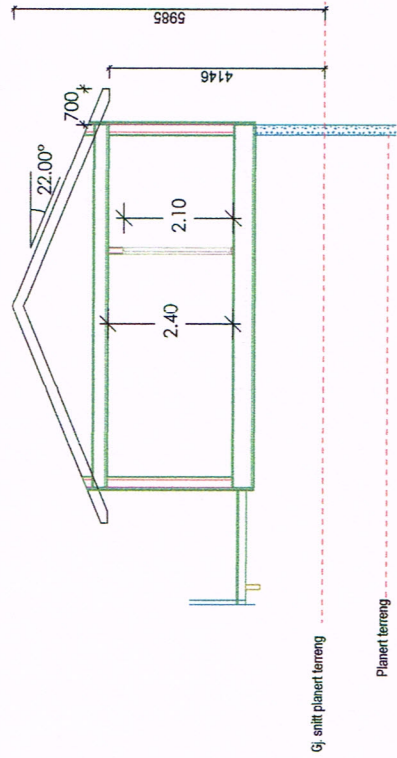

Tilbygg


DATA DESIGN SYSTEM

Tillegshaver: **Ragnhild R. Flatekval og Stian Flatekval**  
Byggeplan: **Fosse 49 A**  
Kommune: **Meland**  
Gnr.: **25** Bnr.: **84** Mål: **1 : 100 / A3**  
Dato: **20.11.2019**  
Tegn: **RF**  
Prosjekt nr.:  
Tegning nr.: **504**  
Snitt: **Fosse 49A**


**Fjeldstad & Sandvik**  
TILBYGGTEKNIKK

© Tegningene er beskyttet i henhold til lov om opphavsrett.


FASADE: Sør

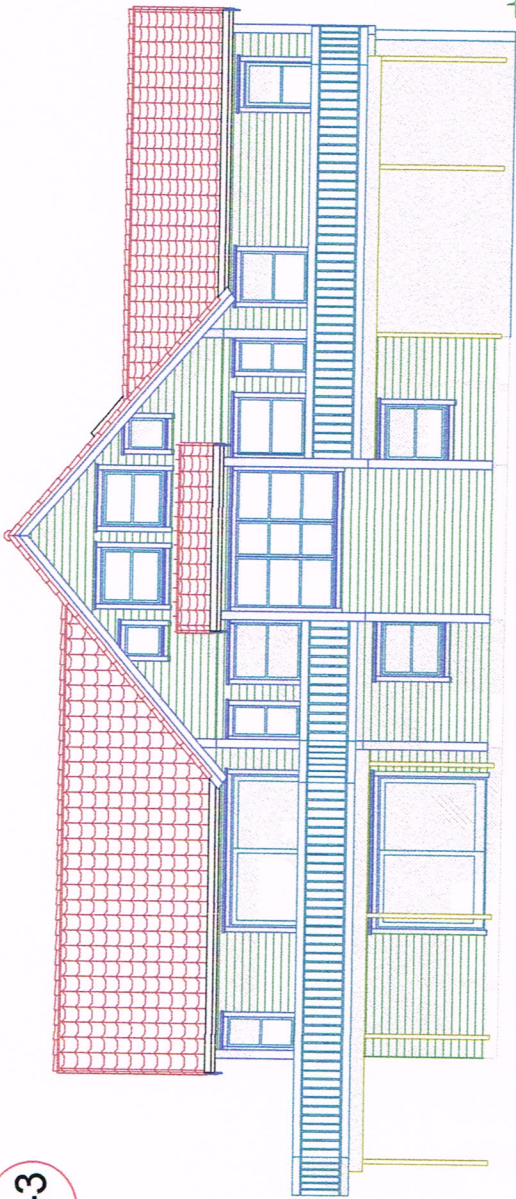


FASADE: Nord

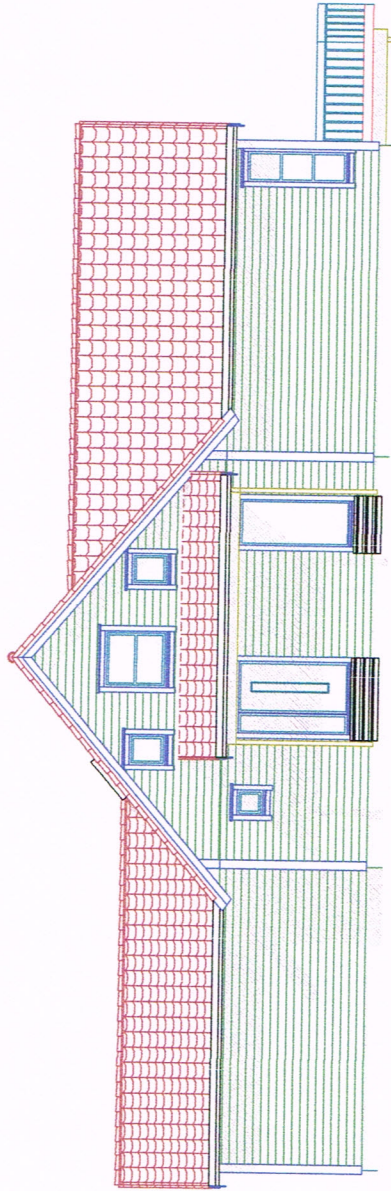

FASADE: Øst

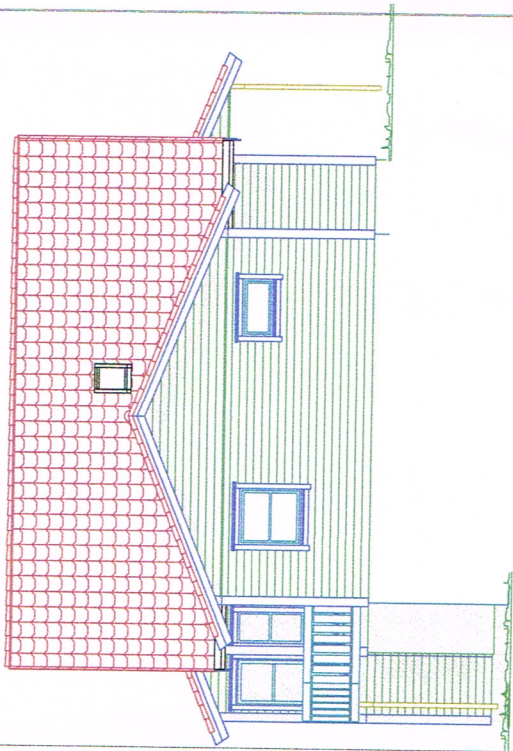

FASADE: Vest

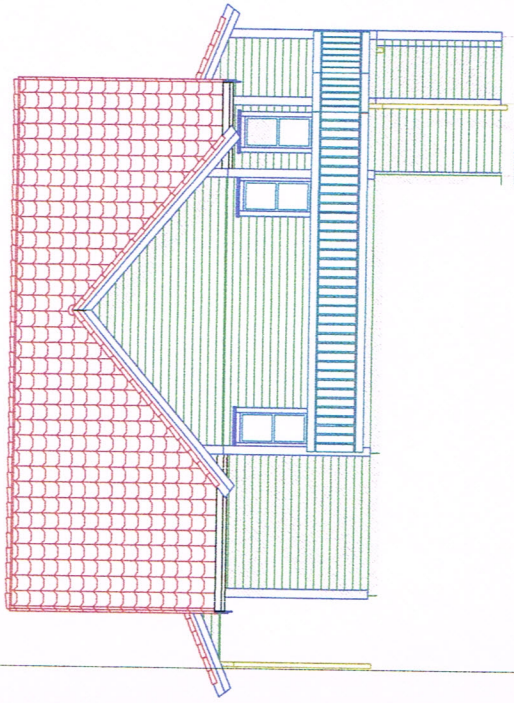

Tilbygg

DATA DESIGN SYSTEM

Tiltektshaver: Ragnhild R. Flatekval og Siri Flatekval  
 Bruksglass: Fosse 49 A  
 Tegner: RF  
 Kommune: Meland  
 Snr.: 25 Bnr.: 84 Mål: 1 : 100 / A3  
 Tegnr.nr.: 502  
 Faserter Fosse 49A


**Fjeldstad & Sandvik**  
 TOPTERMINER

Tegningen er beskyttet i.h.t. lov om opphavsrett.

E-3

# Eksisterende bolig



OBS! Tall med bykk understreket indikerer at måling er ændret

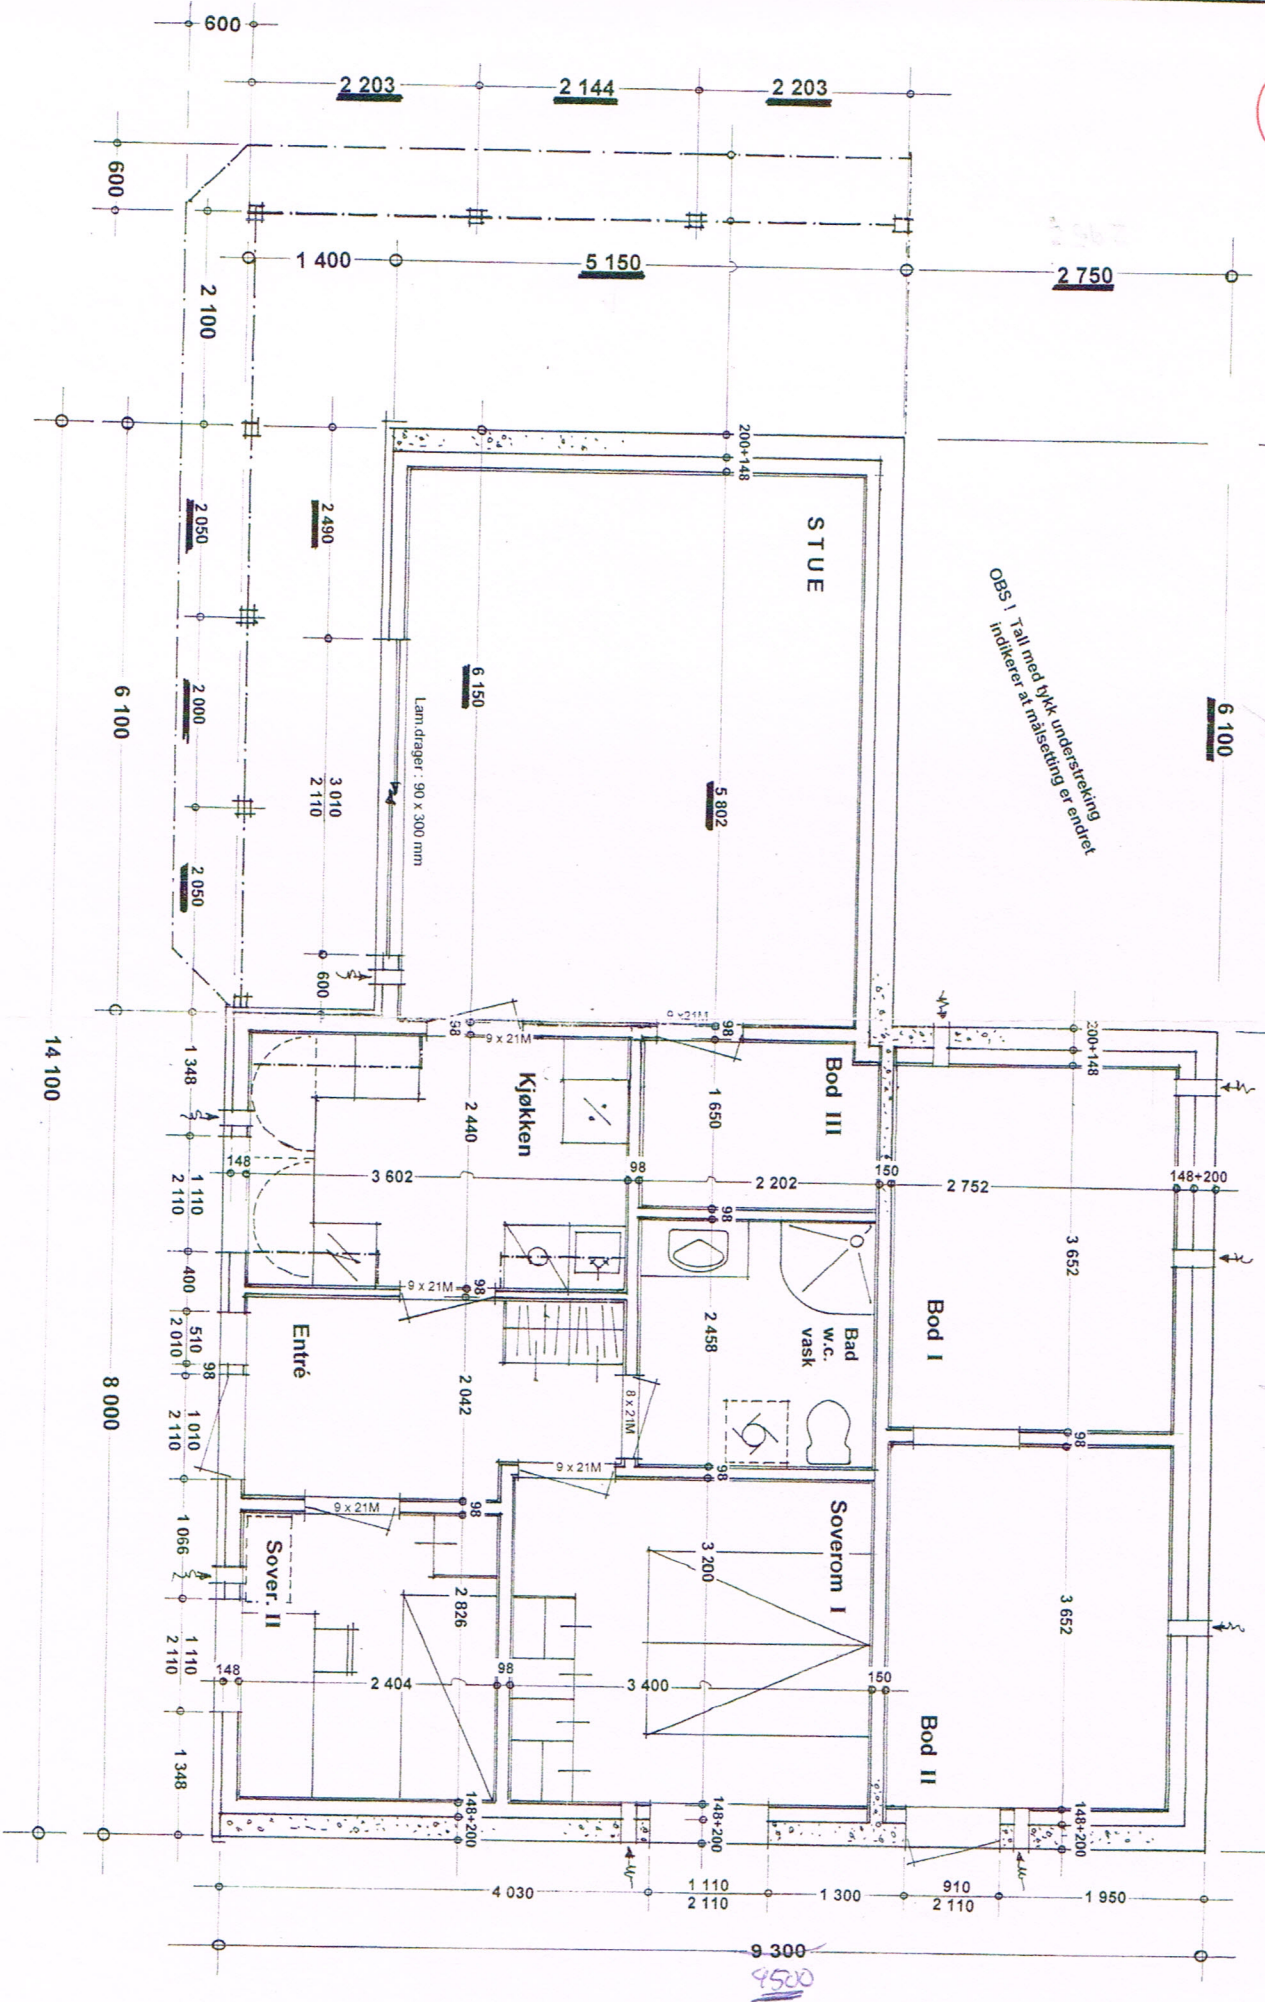





E-7

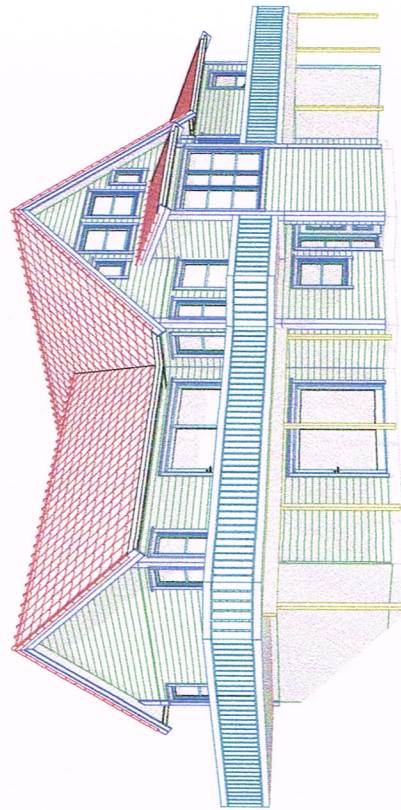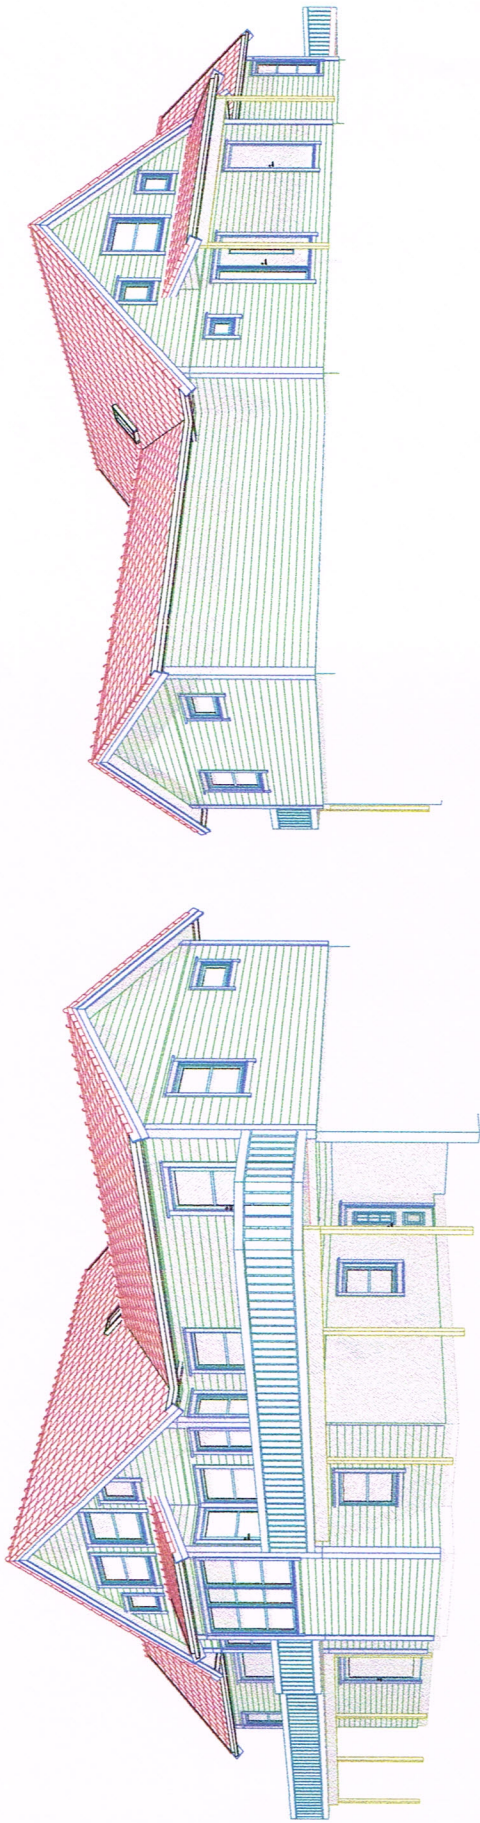

Tilbygg

Tilbygger: <b>Ragnhild R. Flatekval og Sifan Flatekval</b>	
Drømtidspunkt:	Fosse 49 A
Dato:	18.11.2012
Arbeidsklasse:	BE
Kommune:	Meland
Prosjekt nr.:	503
Oppnær.:	FOSSE 49A

Fjeldstad & Sandvik  
KONSTRUKSJON

© Tegning er beskyttet, se an opphavet.

DATA PROGRAM SYSTEM