

SØKNADSTEGNINGER

SITUASJONSKART

Tilskjriver: GEORG HUSEKLEPP

Byggeområde: HAUGSTAD 88

Kommune: RADØY

Tilsk: NAUST

Gnr. 64 Bnr. 111

Ansvartlig: artikon

Org.nummer: 996 480 534

www.artikon.no

503



Rev. A

Revidertingen gjelder

Plassering

Stign. EH

Dato 03.01.2018

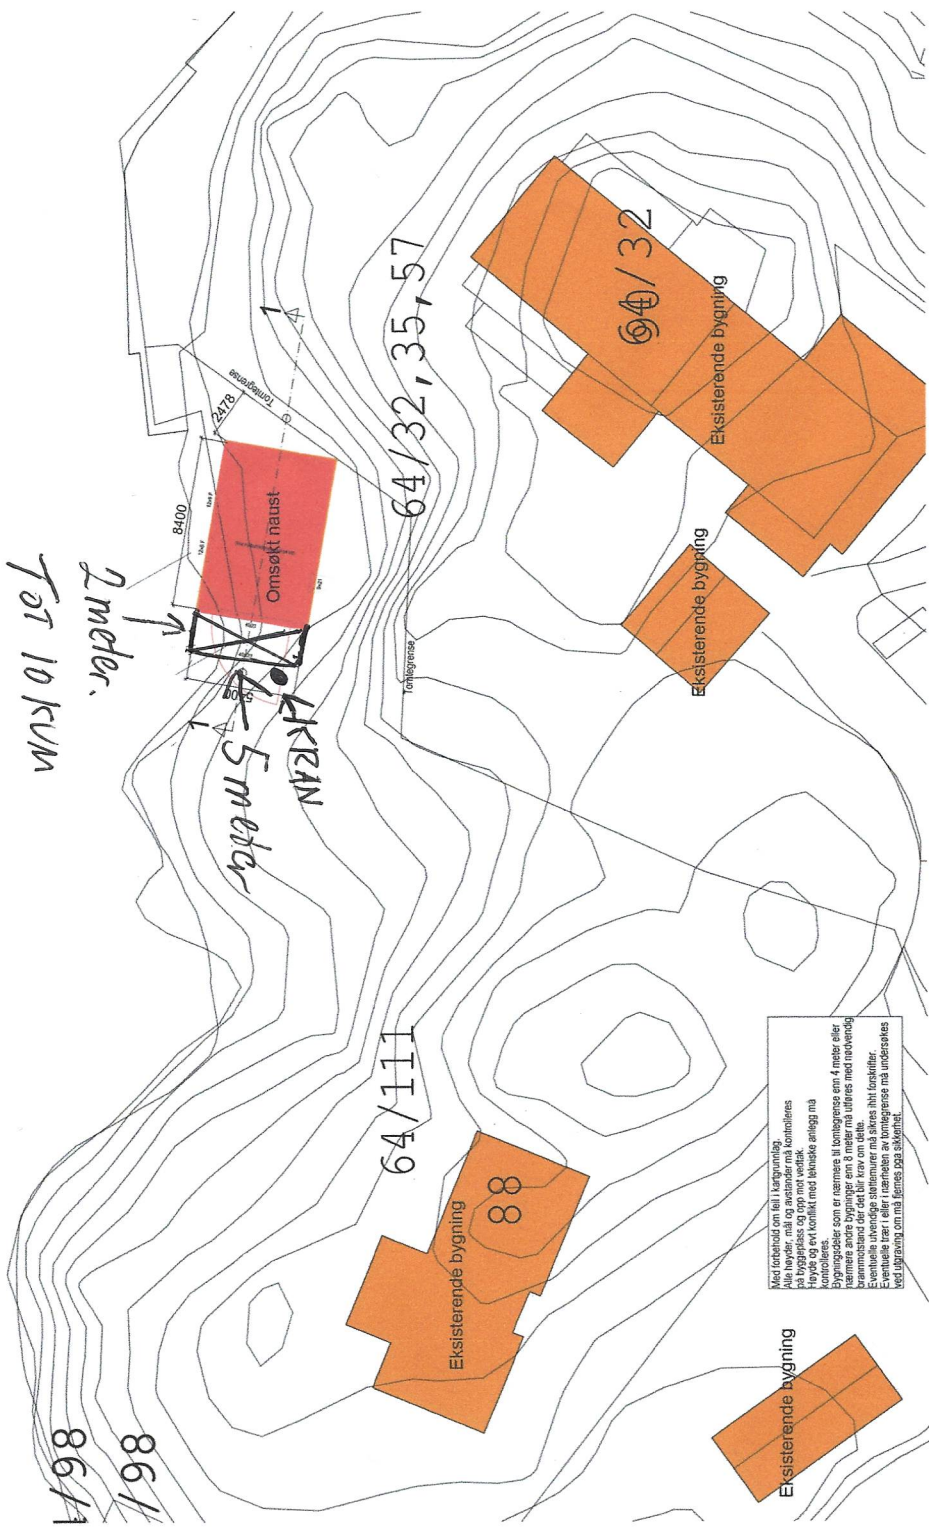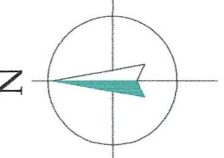

Med forbehold om feil i kildematerialet.
 Alle høyder, mål og avstander må kontrolleres på byggespise og opp må vestrek.
 Høyde og avstand må kontrolleres ut fra terrenng og evt korrigert med forutsatt anlegg må.
 Bygningsskisser som er nærmere til kontingensgrense enn 4 meter eller nærmere andre bygninger enn 8 meter må utføres med motvektig grunnundersøkt og der det er tvil om sikkerheten i grunnforholdene. Eventuelle treer i nærheten av kontingensgrense må undersøkes ved utgraving om må legges på skilnet.