



D-1

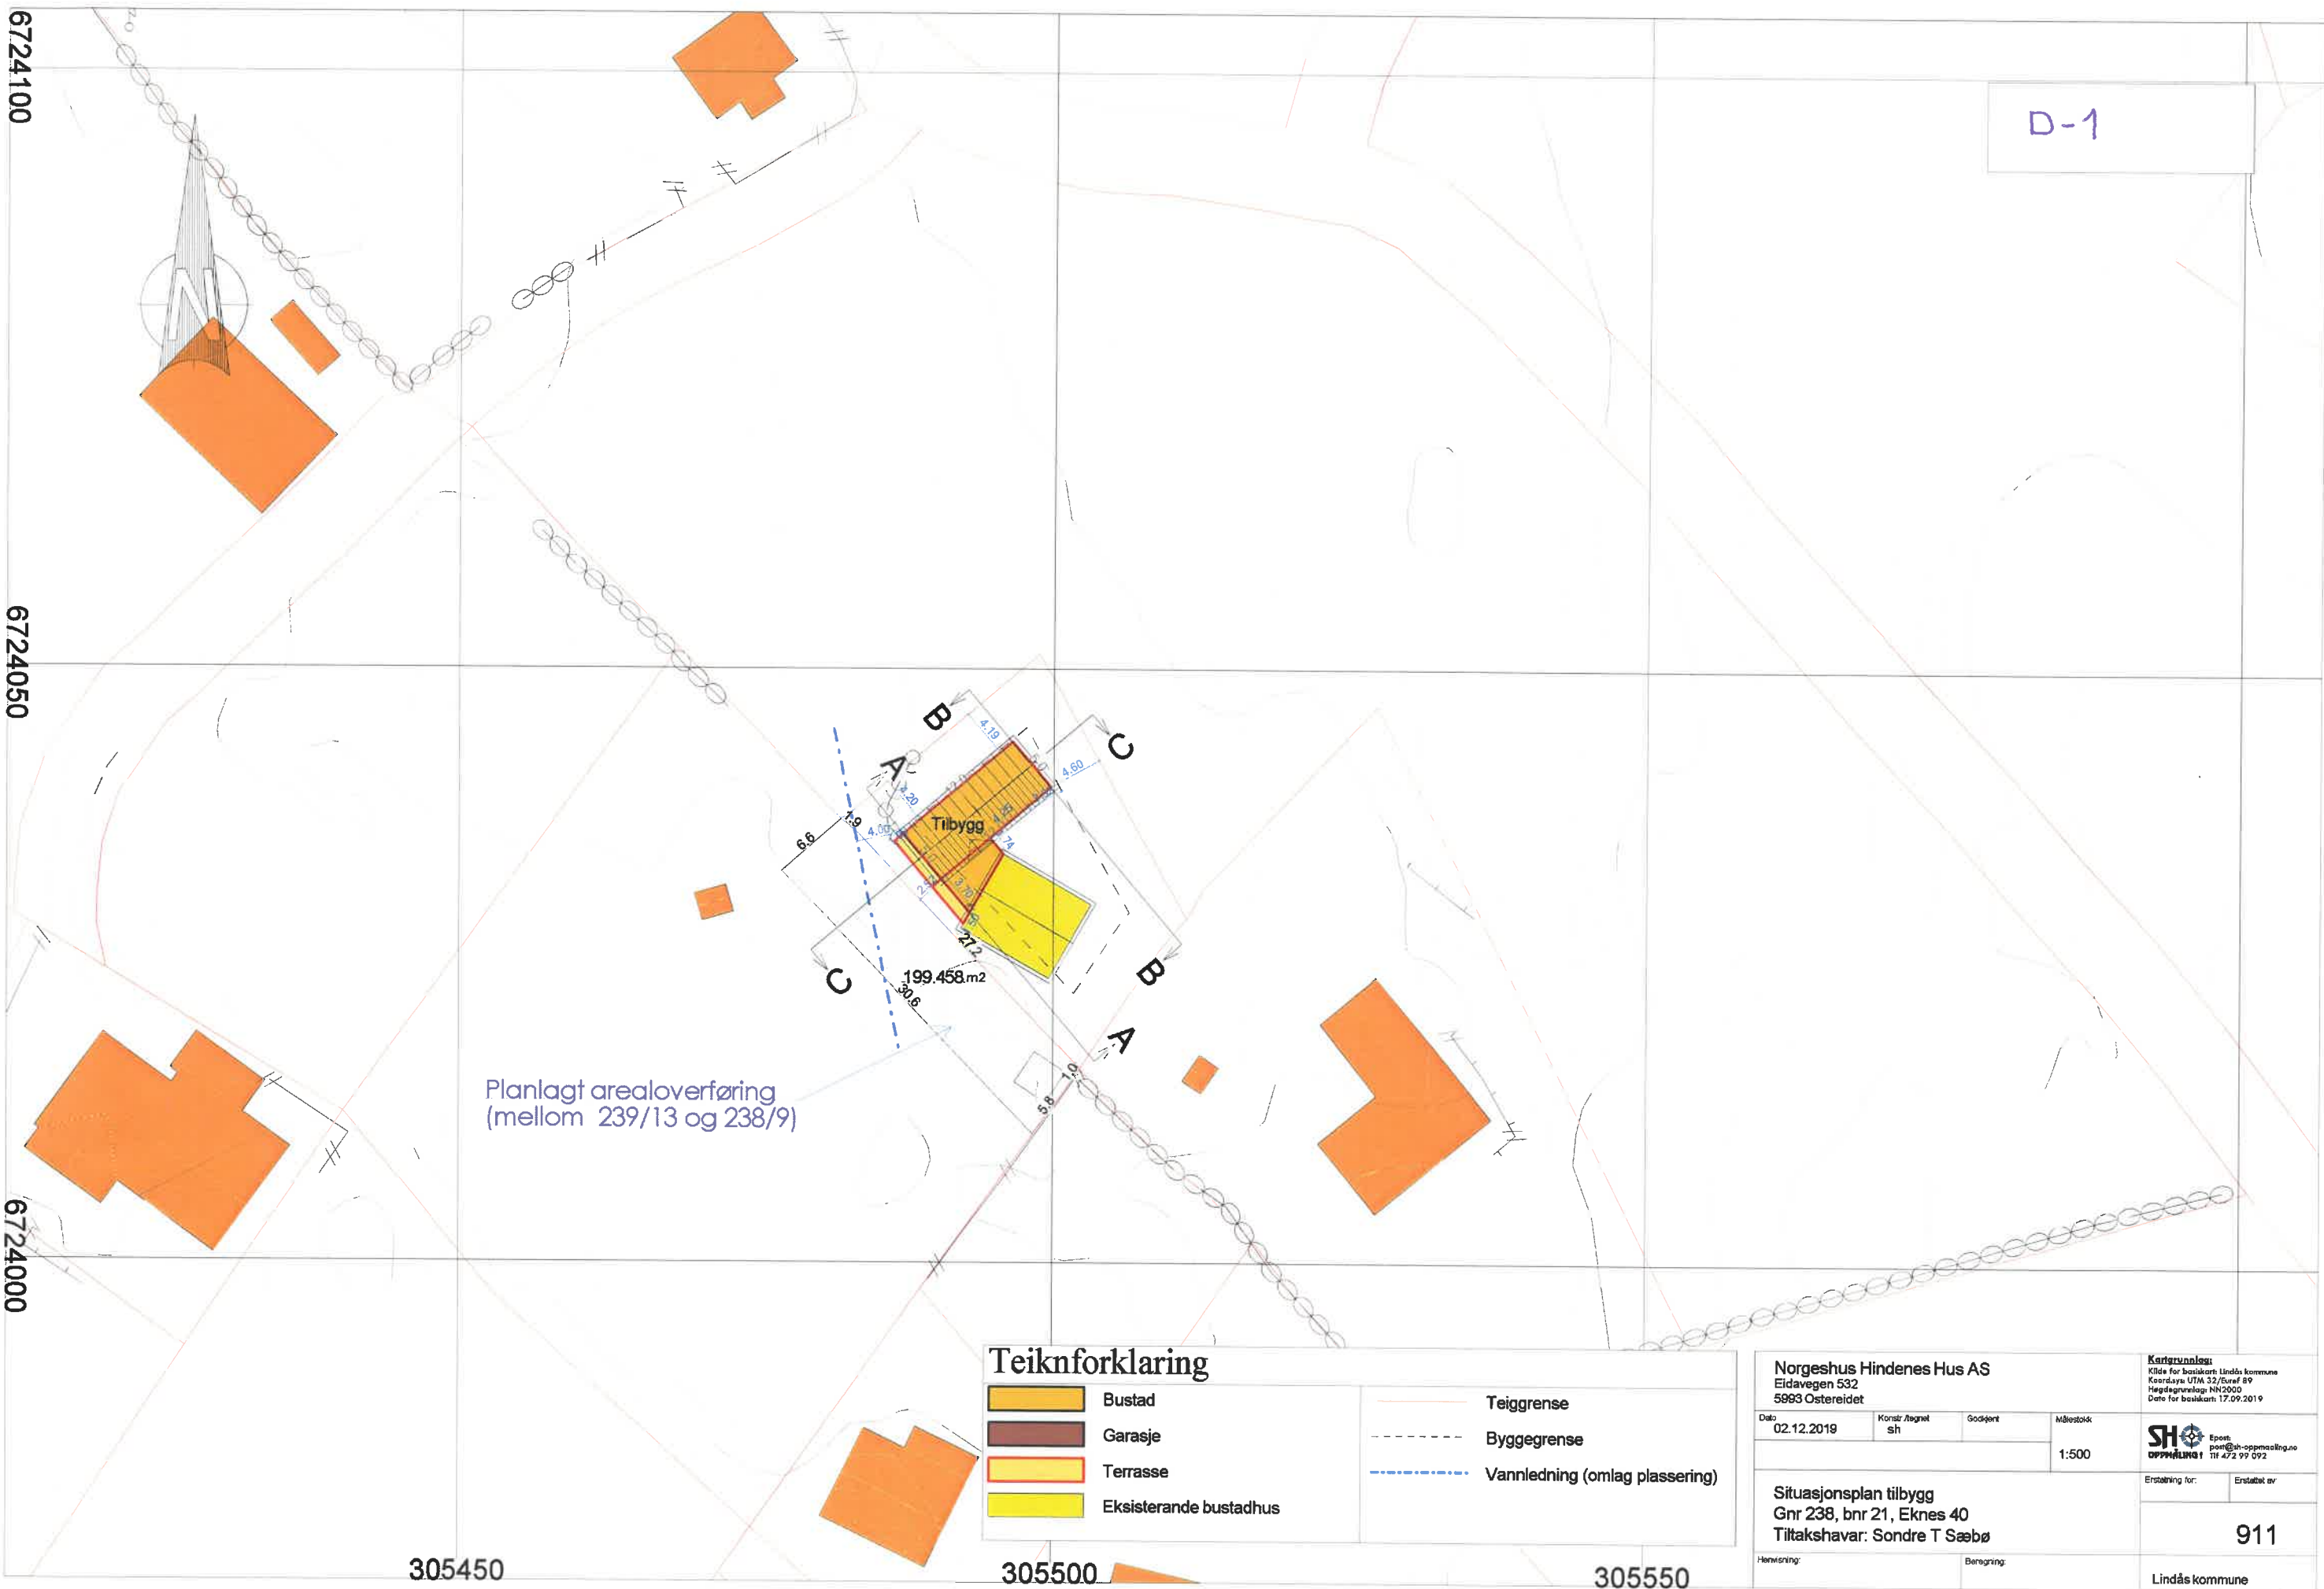

Planlagt arealoverføring
(mellom 239/13 og 238/9)

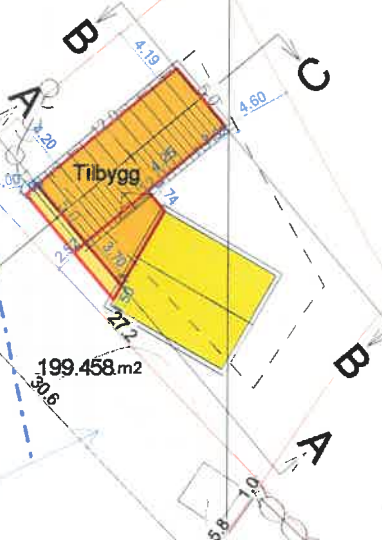

199.458.m²

Teiknforklaring

	Bustad		Teiggrensse
	Garasje		Byggegrense
	Terrasse		Vannledning (omlag plassering)
	Eksisterande bustadhus		


Norgeshus Hindenes Hus AS				Kartverrunnias	
Eidavegen 532				Kilde for basiskart: Lindås kommune	
5993 Ostereidet				Kartlaget: UTM 32/Graf 89	
Date: 02.12.2019				Høgdegrunnlag: NN2000	
Konstr./tegnet: sh				Date for basiskart: 17.09.2019	
Godkjent:				Målestokk: 1:500	
Situasjonsplan tilbygg				SH Oppmåling	
Gnr 238, bnr 21, Eknes 40				Epost: post@sh-oppmaling.no	
Tiltakshavar: Sondre T Sæbbø				Telefon: 472 99 092	
Henvisning:				Erstatning for: Erstattet av:	
Beregning:				911	
				Lindås kommune	

6724100
6724050
6724000

305450 305500 305550

Snitt A - A


D-2

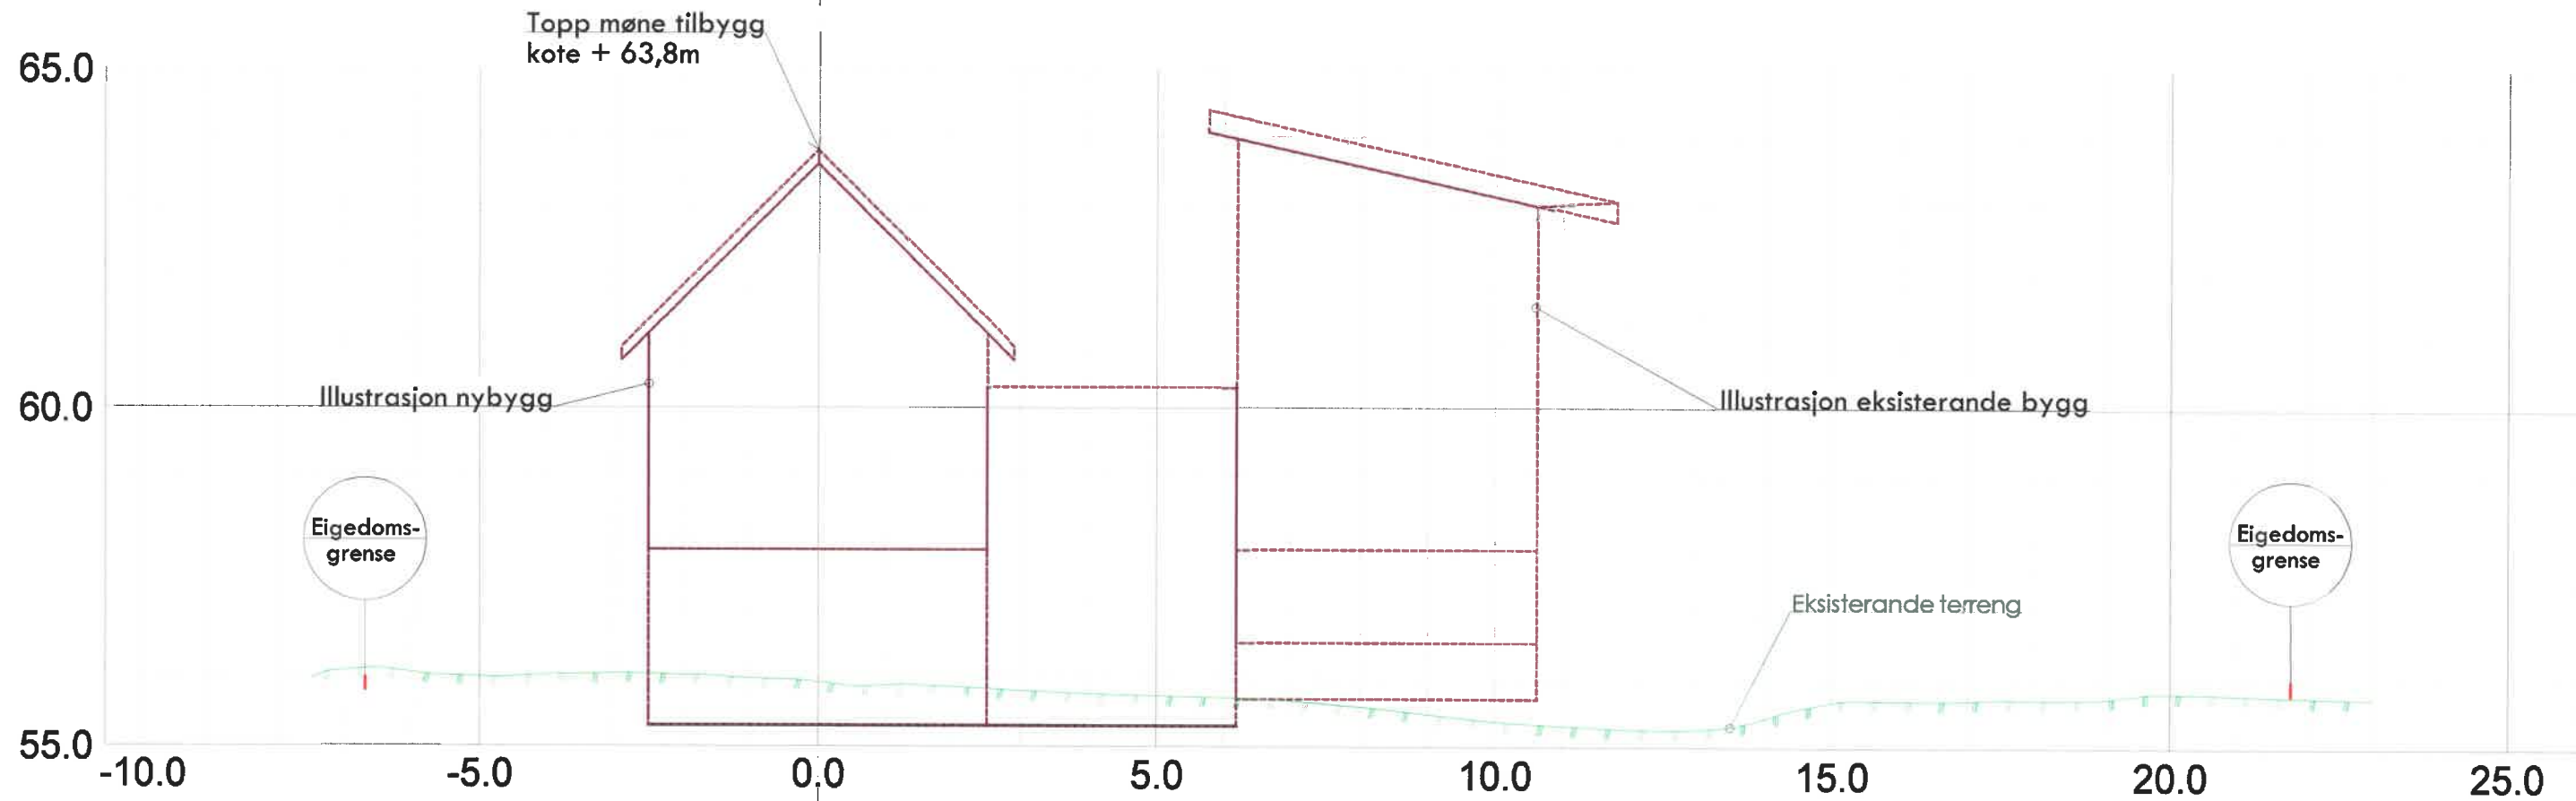

Norgeshus Hindenes Hus AS Eidavegen 532 5983 Ostereidet				Kartetavnisse Kilde for bestiller: Lindås kommune Koordinat: UTM 32/Euref 89 Høgdegrunnlag: NH2000 Dato for bestiller: 17.09.2019	
Dato 02.12.2019	Konstr./tegnet sh	Godkjert	Målestokk 1:100	 SH Epost: post@sh-oppmaaling.no Tlf: 472 99 092	
Snitt A - A, sit.plan tilbygg Gnr 238, bnr 21, Eknes 40 Tiltakshavar: Sondre T Sæbbø				Erstatning for:	Erstattet av: 301
Henvisning:		Berøring:		Lindås kommune	

Snitt B - B


D-3

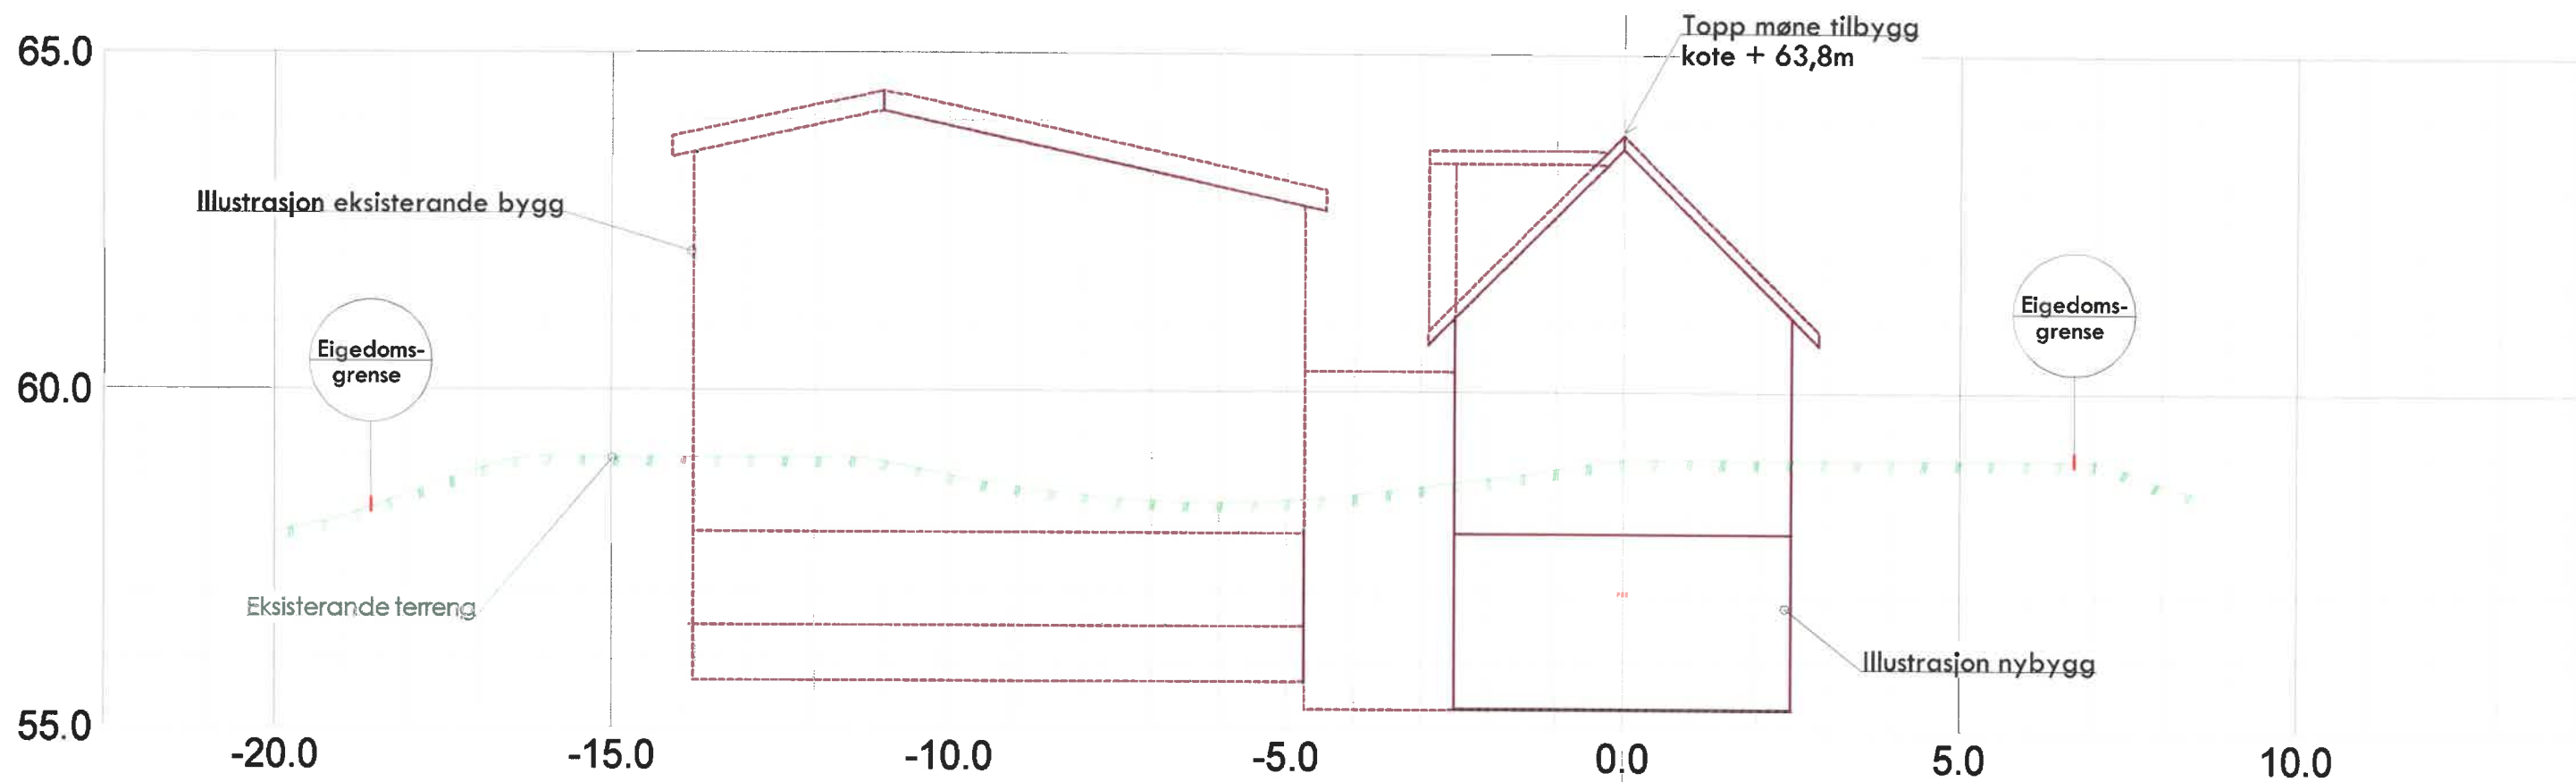

Norgeshus Hindenes Hus AS Kilde for bestikk: Lindås kommune Eidavegen 532 5993 Ostereidet			Kartverktøy Kilde for bestikk: Lindås kommune Koordinat: UTM 32/Euref 89 Høgdegrense: NN2000 Dato for bestikk: 17.09.2019	
Dato	Konstr./Bygget	Godkjert	Målestokk	 Epost: post@sh-appoining.no Tlf: 47 29 99 092
02.12.2019	sh		1:100	
Snitt B - B, sit.plan tilbygg Gnr 238, bnr 21, Eknes 40 Tiltakshavar: Sondre T Sæbø			Erstatning for:	Erstattet av:
				302
Henvisning:			Beregning:	Lindås kommune

Snitt C - C

D-4

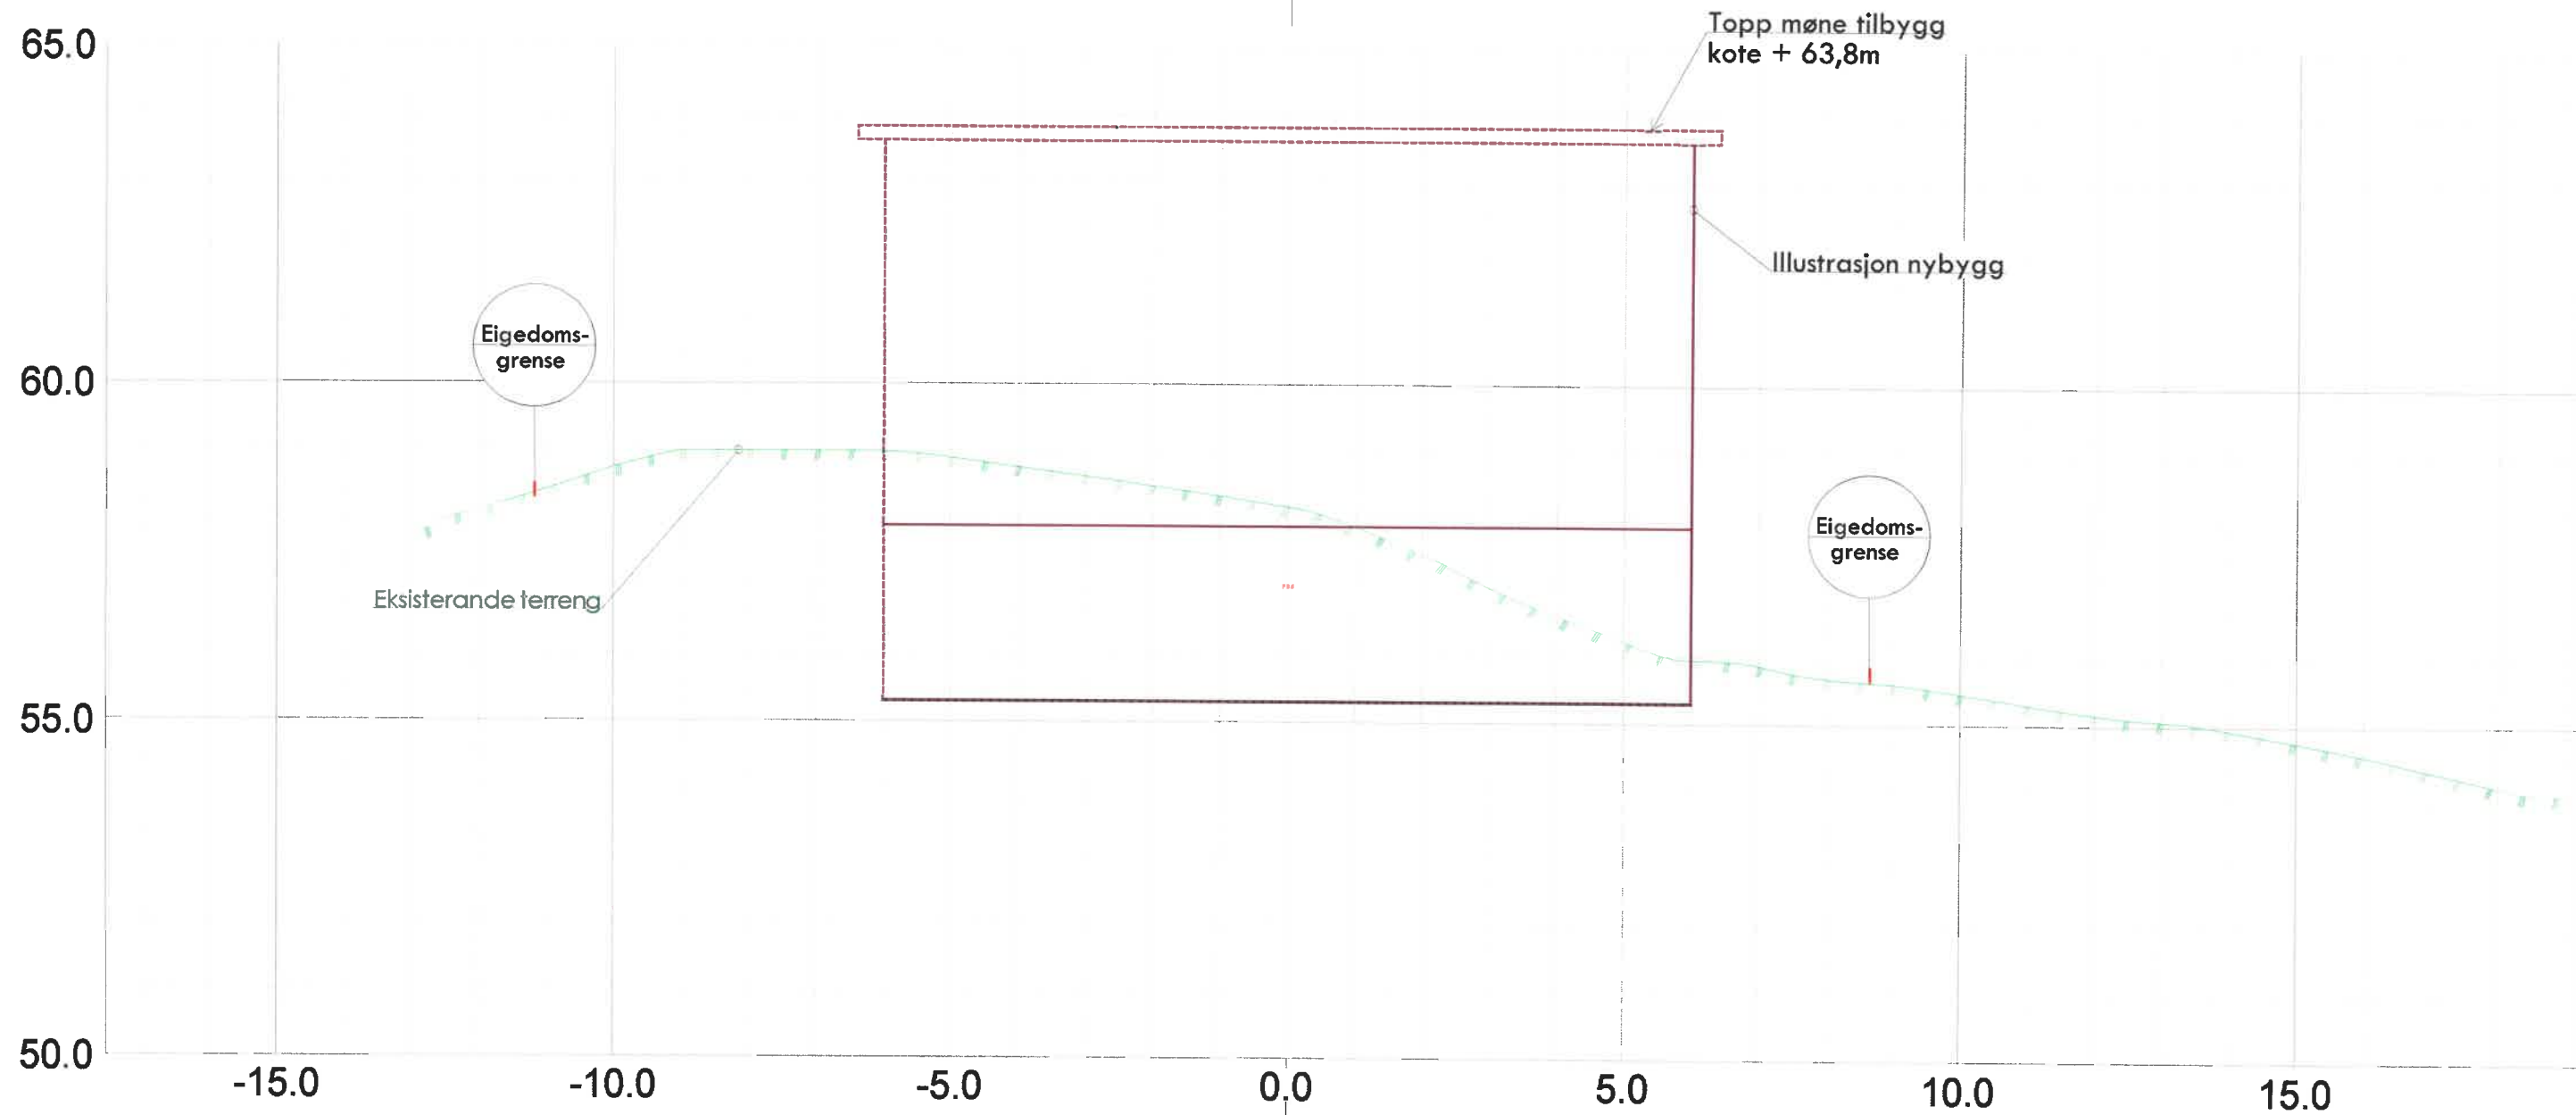

Norgeshus Hindenes Hus AS Eidavegen 532 5993 Ostereidet			Kartavsnitt: Kilde for basiskart: Lindås kommune Koordinatsystem: UTM, Zone 32/Euref 89 Høydeavvik: NN2000 Dato for basiskart: 17.09.2019	
Dato	Konstr. Ansvar	Godkjert	Målestokk	 SH Oppmåling AS post@sh-oppmaling.no tlf 472 99 092
02.12.2019	sh		1:100	
Snitt C - C, sit.plan tilbygg Gnr 238, bnr 21, Eknes 40 Tiltakshavar: Sondre T Sæbø				Erstatning for:
				Erstabet av: 303
Henvisning:		Beregning:		Lindås kommune