


"BNR" Garasje-parkerings	
Rødland	Veteranbussklubb
Mål: 1:125	BNR
	Dato 23/2-19

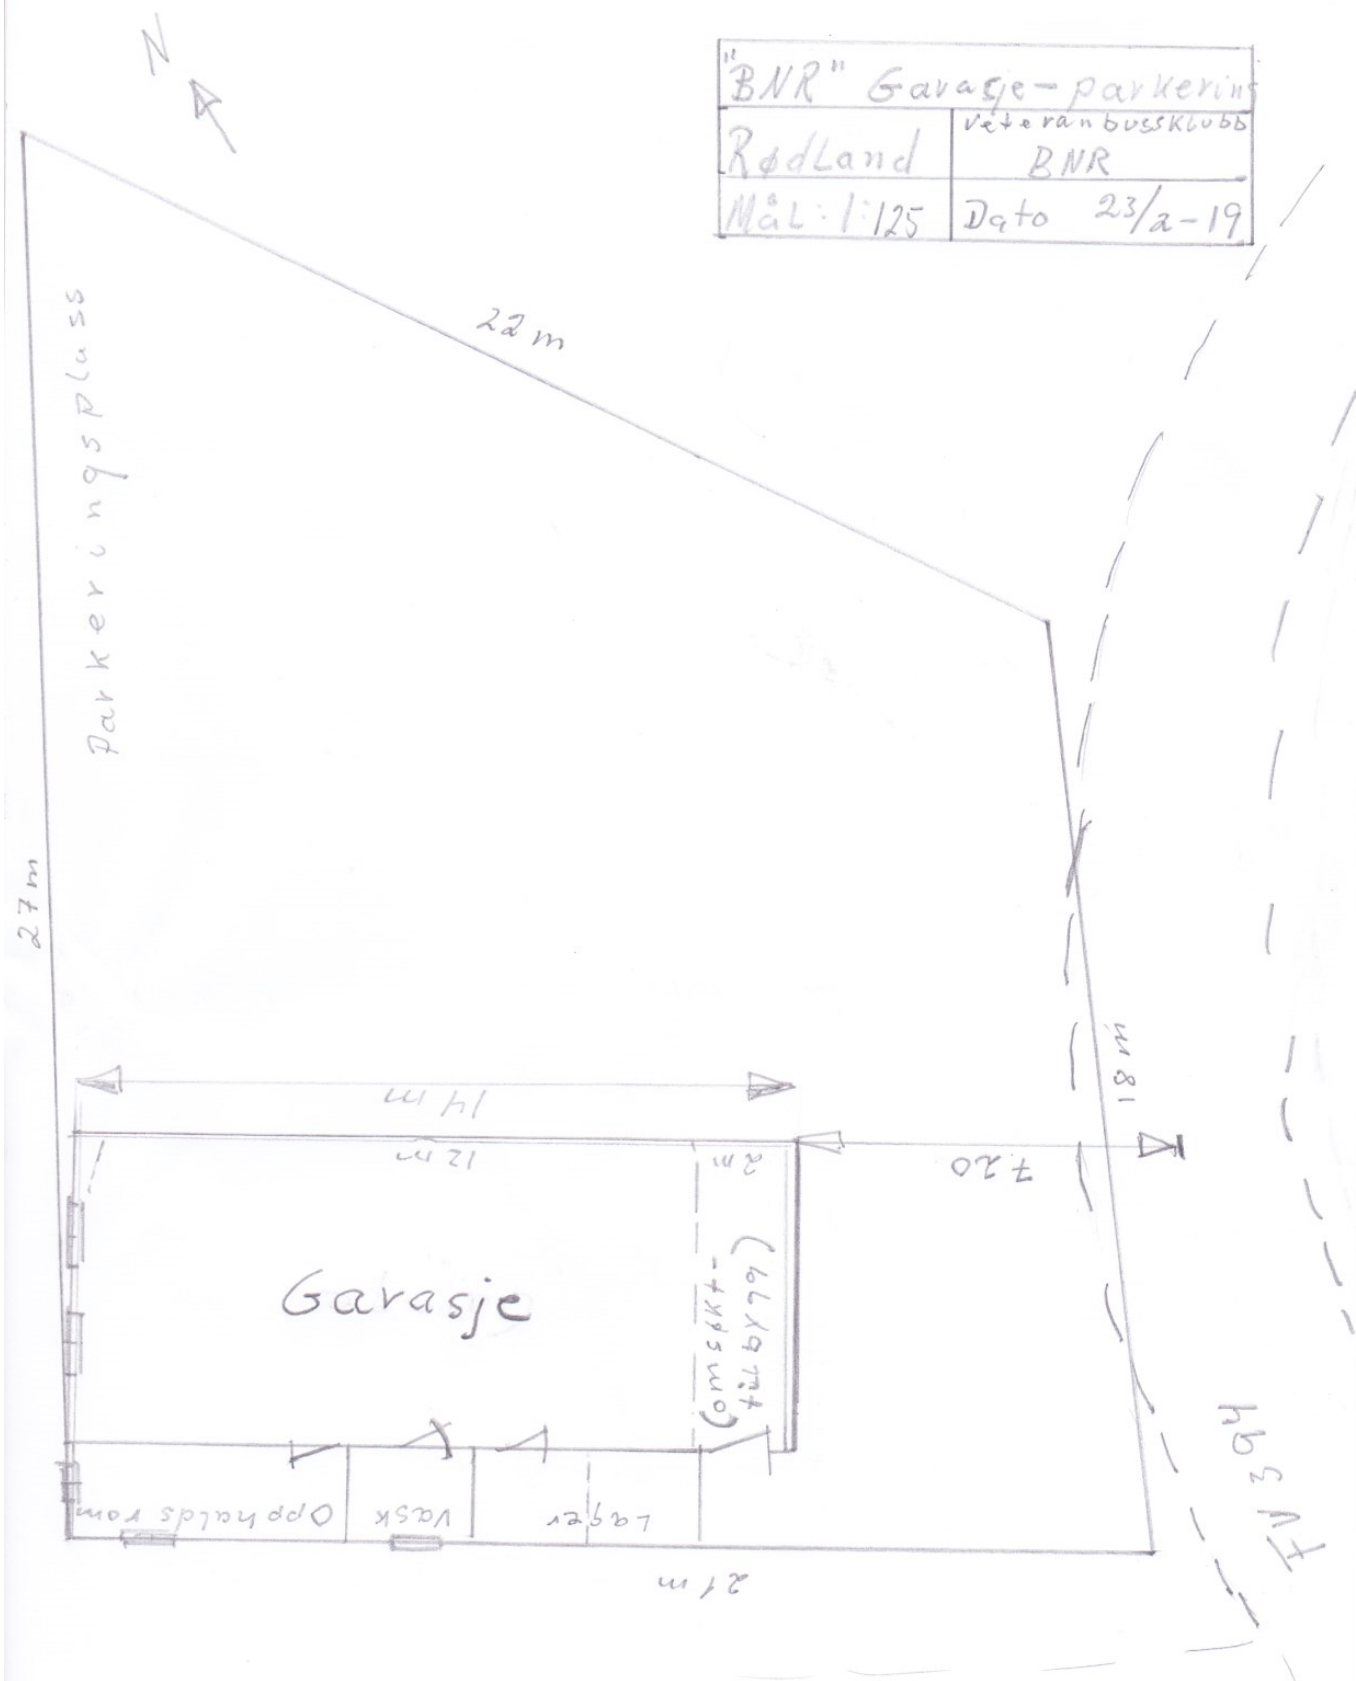

Parkeringsplass

Garasje

Opphaldsrom
Vask
Lager

omsøkt-tilbygg
2m

h39h
FV 39h

Priv. veg.