



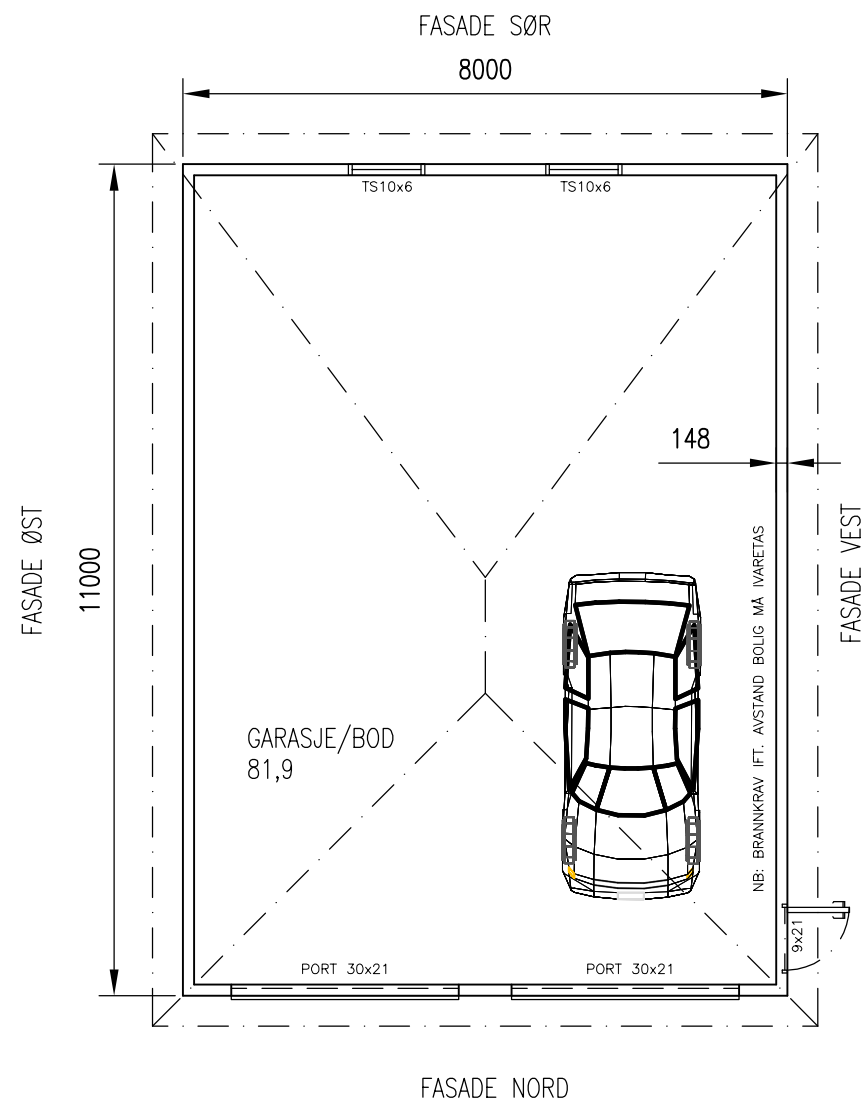


PLAN

NB: GARASJE MÅ OPPFØRES IHT. GJELDENDE
BRANNKRAV FOR AVSTAND TIL BOLIG.

BYA GARASJE:	88,0m ²
BRA GARASJE:	81,9m ²
TEKN. BOD KJELLER, IKKE GODKJ. HØYDE	

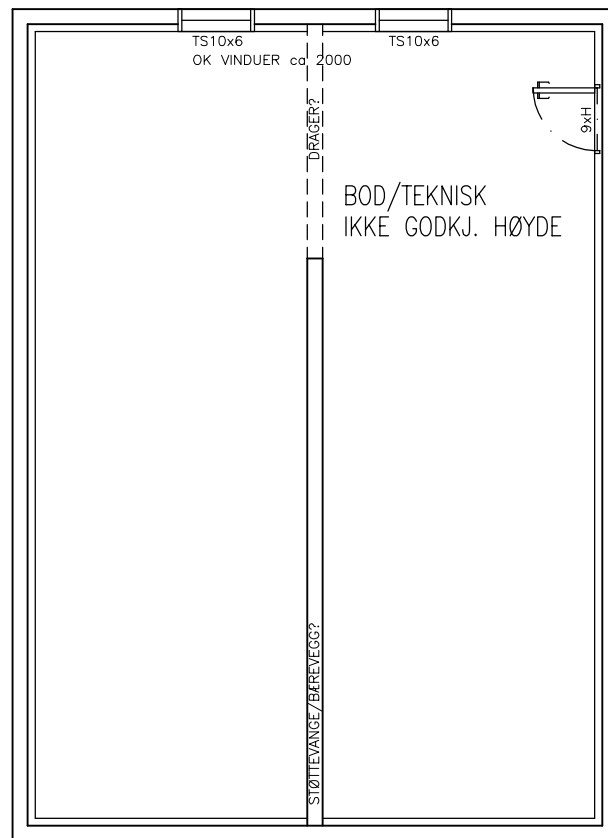


KJELLERPLAN

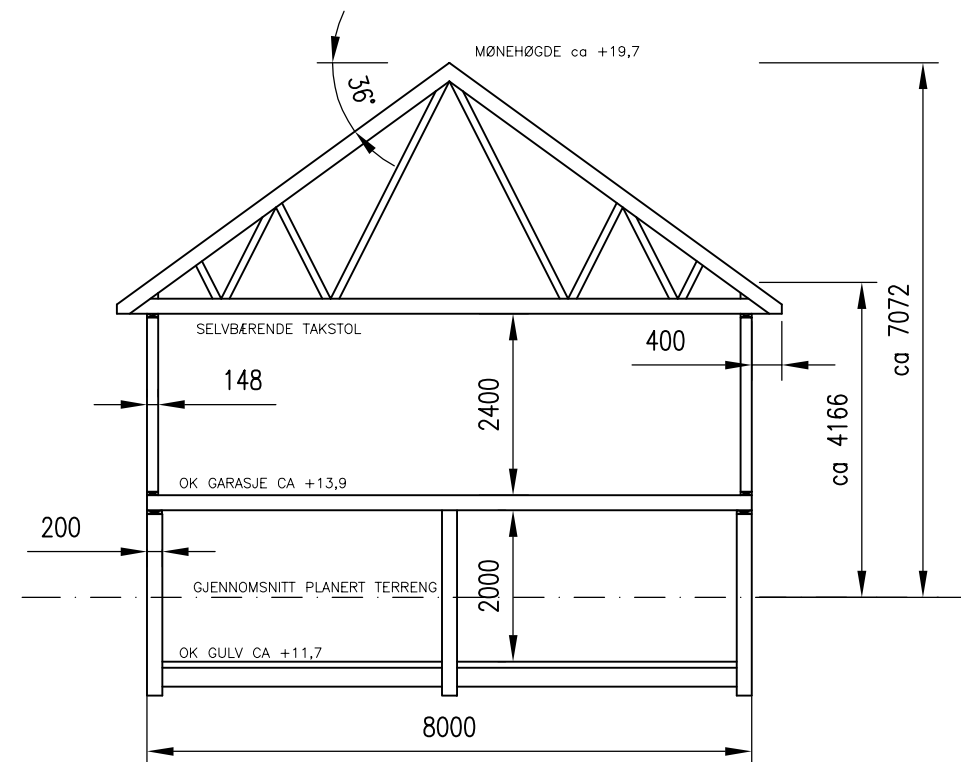


TYPISK SNITT

NB!
DERSOM ANNET IKKE ER BESKREVET, KAN TEGNINGEN KUN BRUKES SOM ANMELDESESTEGNING I
BYGGESAK. ARBEIDSTEGNINGER MÅ LEVERES SEPARAT.


REV. DESCRIPTION	DATE/SIGN	OBS! * TEGNINGEN KAN PRINTES I FEIL SKALA * IKKE TA MÅL DIREKTE PÅ TEGNING * BRUK BARE OPPGITTE MÅL	I HENHOLD TIL LOWERK ER DENNE TEGNINGEN ARKOCONSULT AS SIN EIENDOM. DENNE TEGNINGEN KAN IKKE BLI BRUKT, OFFENTLIGGJORT ELLER GIS VIDERE TIL TREDJEPART UTEN VÅRT SKRITLIGE SAMTYKKE. OVERTREDELSE AV DETTE KAN SØKSMÅL.	
		THOMAS SVENNINGSSEN GBNR. 137/801, LINDÅS	REVISION/DATE:	
		NY GARASJE PLAN, SNITT	PROJECT NO.: 2018087	
			DRAWING NO.: 95618087A01	
			SCALE: 1:100	FORMAT: A3
		 ARKOCONSULT AS, Postboks 103, 5291 Valest.f. Tel.: 56390003 – Fax.: 56191130 – Mob.: 93241511 Mail: post@arkoconsult.no – Org.nr.: 918269665 MVA	DRAWN: LAH	DATE: 29.06.18
			CHECKED: OH	DATE: 29.06.18

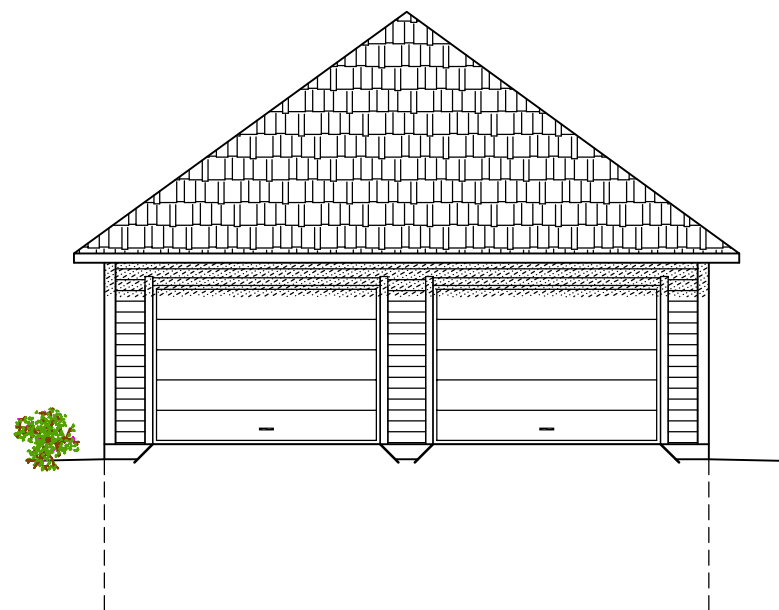

FASADE NORD

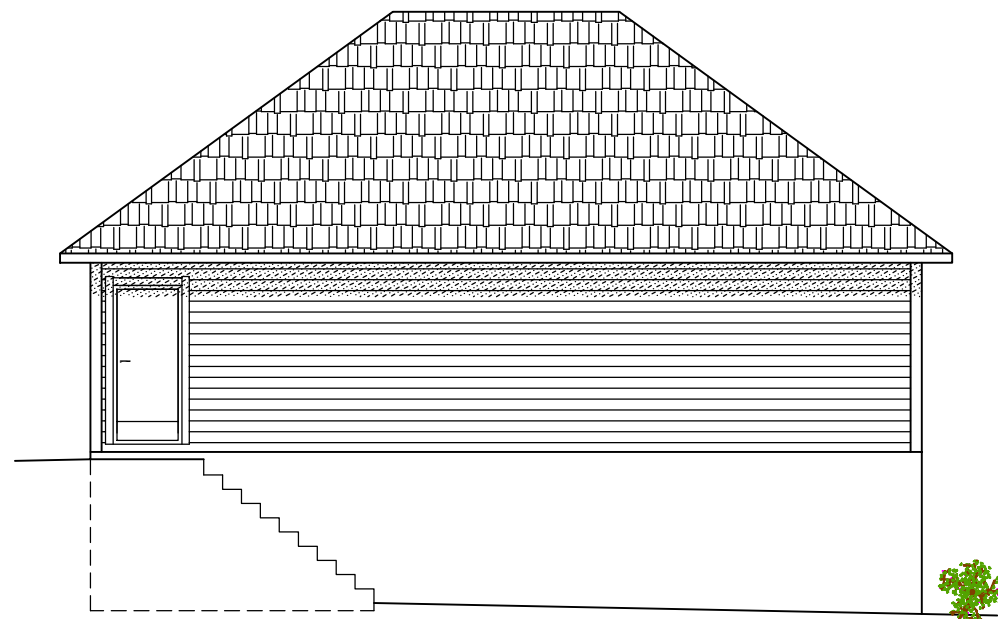

FASADE VEST

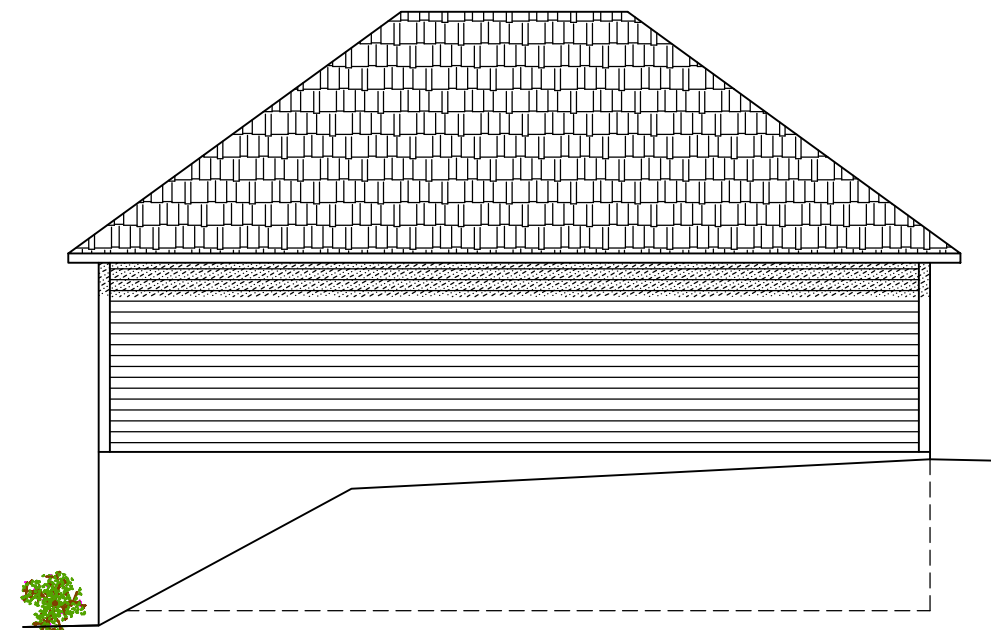


FASADE ØST



FASADE SØR

NB!
DERSOM ANNET IKKE ER BESKREVET, KAN TEGNINGEN KUN BRUKES SOM ANMELDESESTEGNING I BYGGESAK. ARBEIDSTEGNINGER MÅ LEVERES SEPARAT.

	DATE/SIGN	OBS! * TEGNINGEN KAN PRINTES I FEIL SKALA * IKKE TA MÅL DIREKTE PÅ TEGNING * BRUK BARE OPPGITTE MÅL	I HENHOLD TIL LOWERK ER DENNE TEGNINGEN ARKOCONSULT AS SIN EIENDOM. DENNE TEGNINGEN KAN IKKE BLI BRUKT, OFFENTLIGGJORT ELLER GIS VIDERE TIL TREDJEPART UTEN VÅRT SKRITLIGE SAMTYKKE. OVERTREDELSE AV DETTE KAN SØKSMÅL.	
	REV. DESCRIPTION	THOMAS SVENNINGSSEN GBNR. 137/801, LINDÅS	REVISION/DATE:	
			PROJECT NO.: 2018087	
		NY GARASJE FASADER	DRAWING NO.:	
			95618087A02	
		 arkoconsult ARKOCONSULT AS, Postboks 103, 5291 Valest.f. Tel.: 56390003 – Fax.: 56191130 – Mob.: 93241511 Mail: post@arkoconsult.no – Org.nr.: 918269665 MVA	SCALE: 1:100	FORMAT: A3
	DRAWN: LAH		DATE: 29.06.18	
	CHECKED: OH		DATE: 29.06.18	

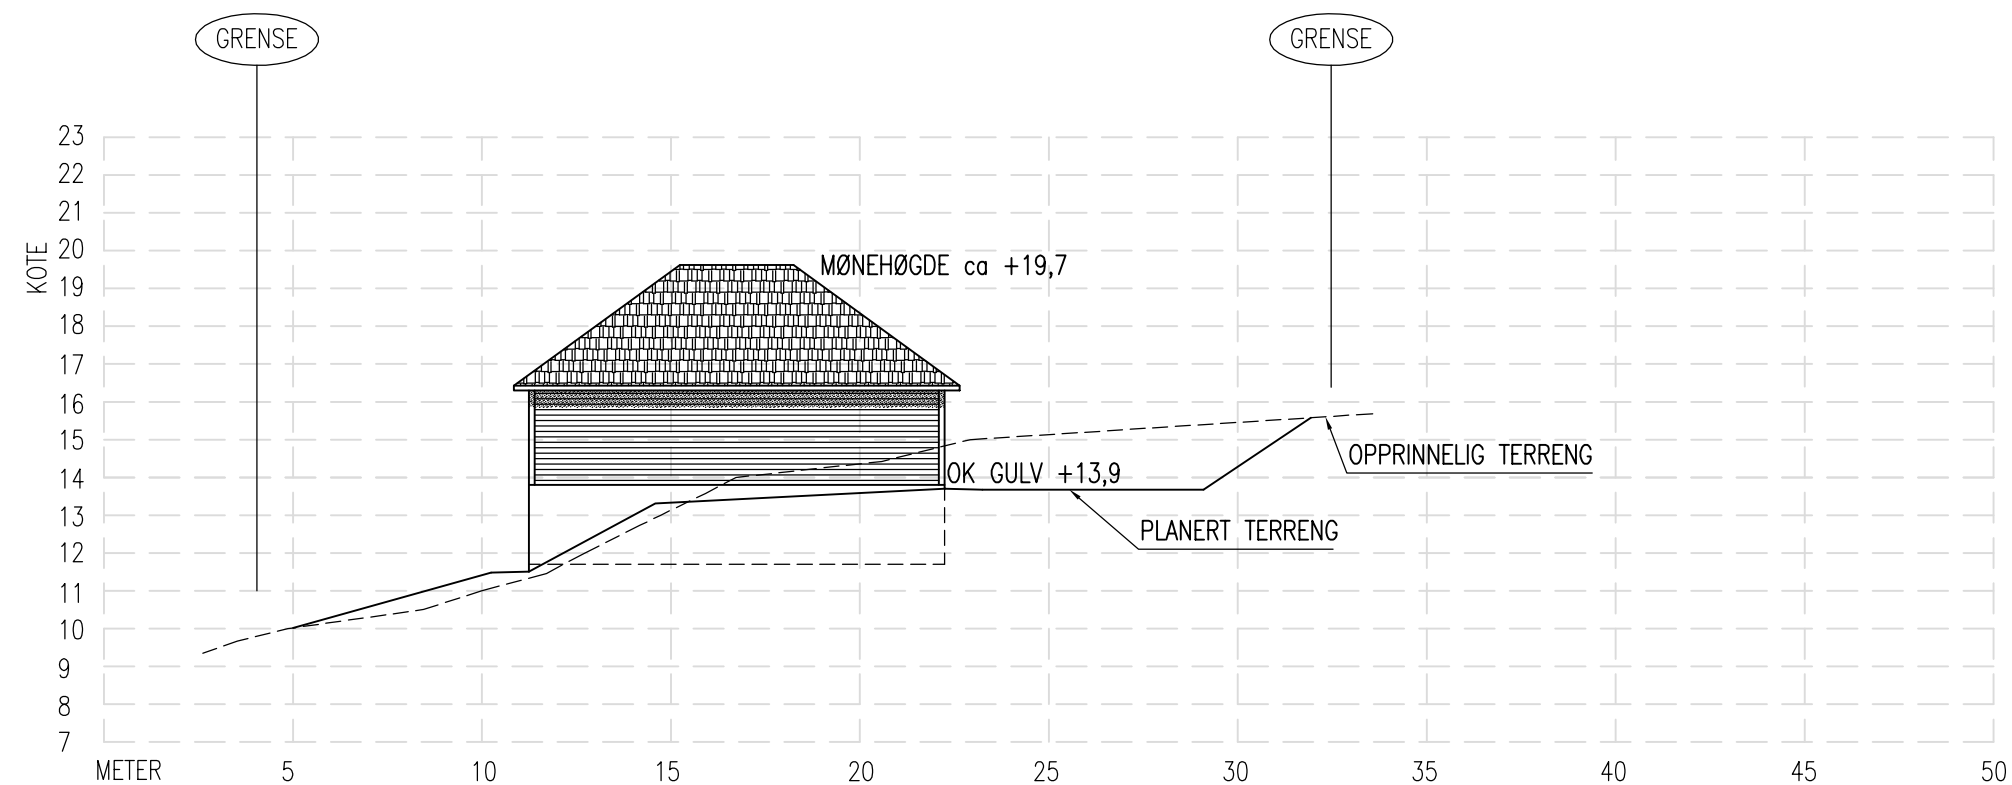

TERRENGPROFIL A-A

REV.	DATE/SIGN	OBS! * TEGNINGEN KAN PRINTES I FEIL SKALA * IKKE TA MÅL DIREKTE PÅ TEGNING * BRUK BARE OPPGITTE MÅL	I HENHOLD TIL LOWERK ER DENNE TEGNINGEN ARKOCONSULT AS SIN EIENDOM. DENNE TEGNINGEN KAN IKKE BLI BRUKT, OFFENTLIGGJORT ELLER GIS VIDERE TIL TREDJEPART UTEN VÅRT SKRITLIGE SAMTYKKE. OVERTREDELSE AV DETTE KAN SØKSMÅL.	
		THOMAS SVENNINGSSEN GBNR. 137/801, LINDÅS	REVISION/DATE:	
	DESCRIPTION	NY GARASJE TERRENGPROFIL A-A	PROJECT NO.: 2018087	
		 ARKOCONSULT AS, Postboks 103, 5291 Valest.f. Tel.: 56390003 – Fax.: 56191130 – Mob.: 93241511 Mail: post@arkoconsult.no – Org.nr.: 918269665 MVA	SCALE: 1:200	FORMAT: A3
			DRAWN: LAH	DATE: 23.05.18
			CHECKED: OH	DATE: 29.06.18