



VEDLEGG E2

NORD


FØR TILBYGG

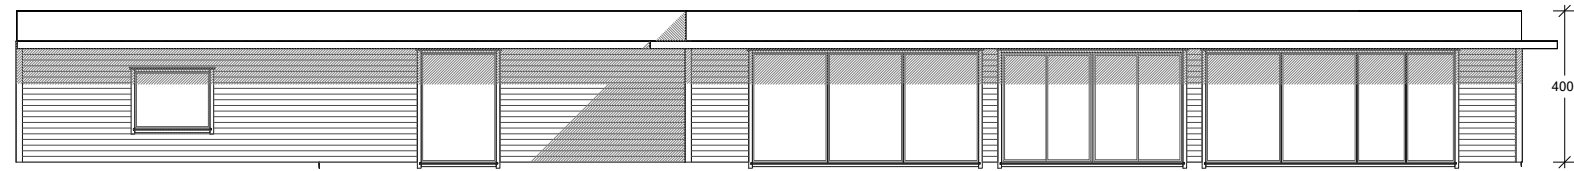

ØST

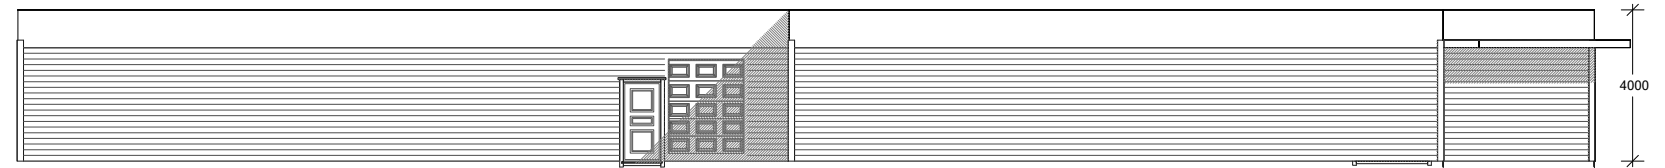

VEST

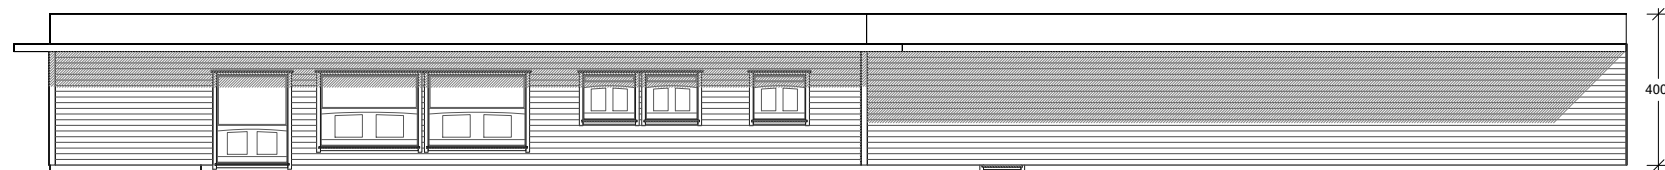

SØR

