


Utsnitt av reguleringsplan

Arealplan - ID 126320604

VEDLEGG F1:

Viser tomt 81/23 - med
anvist byggegrense

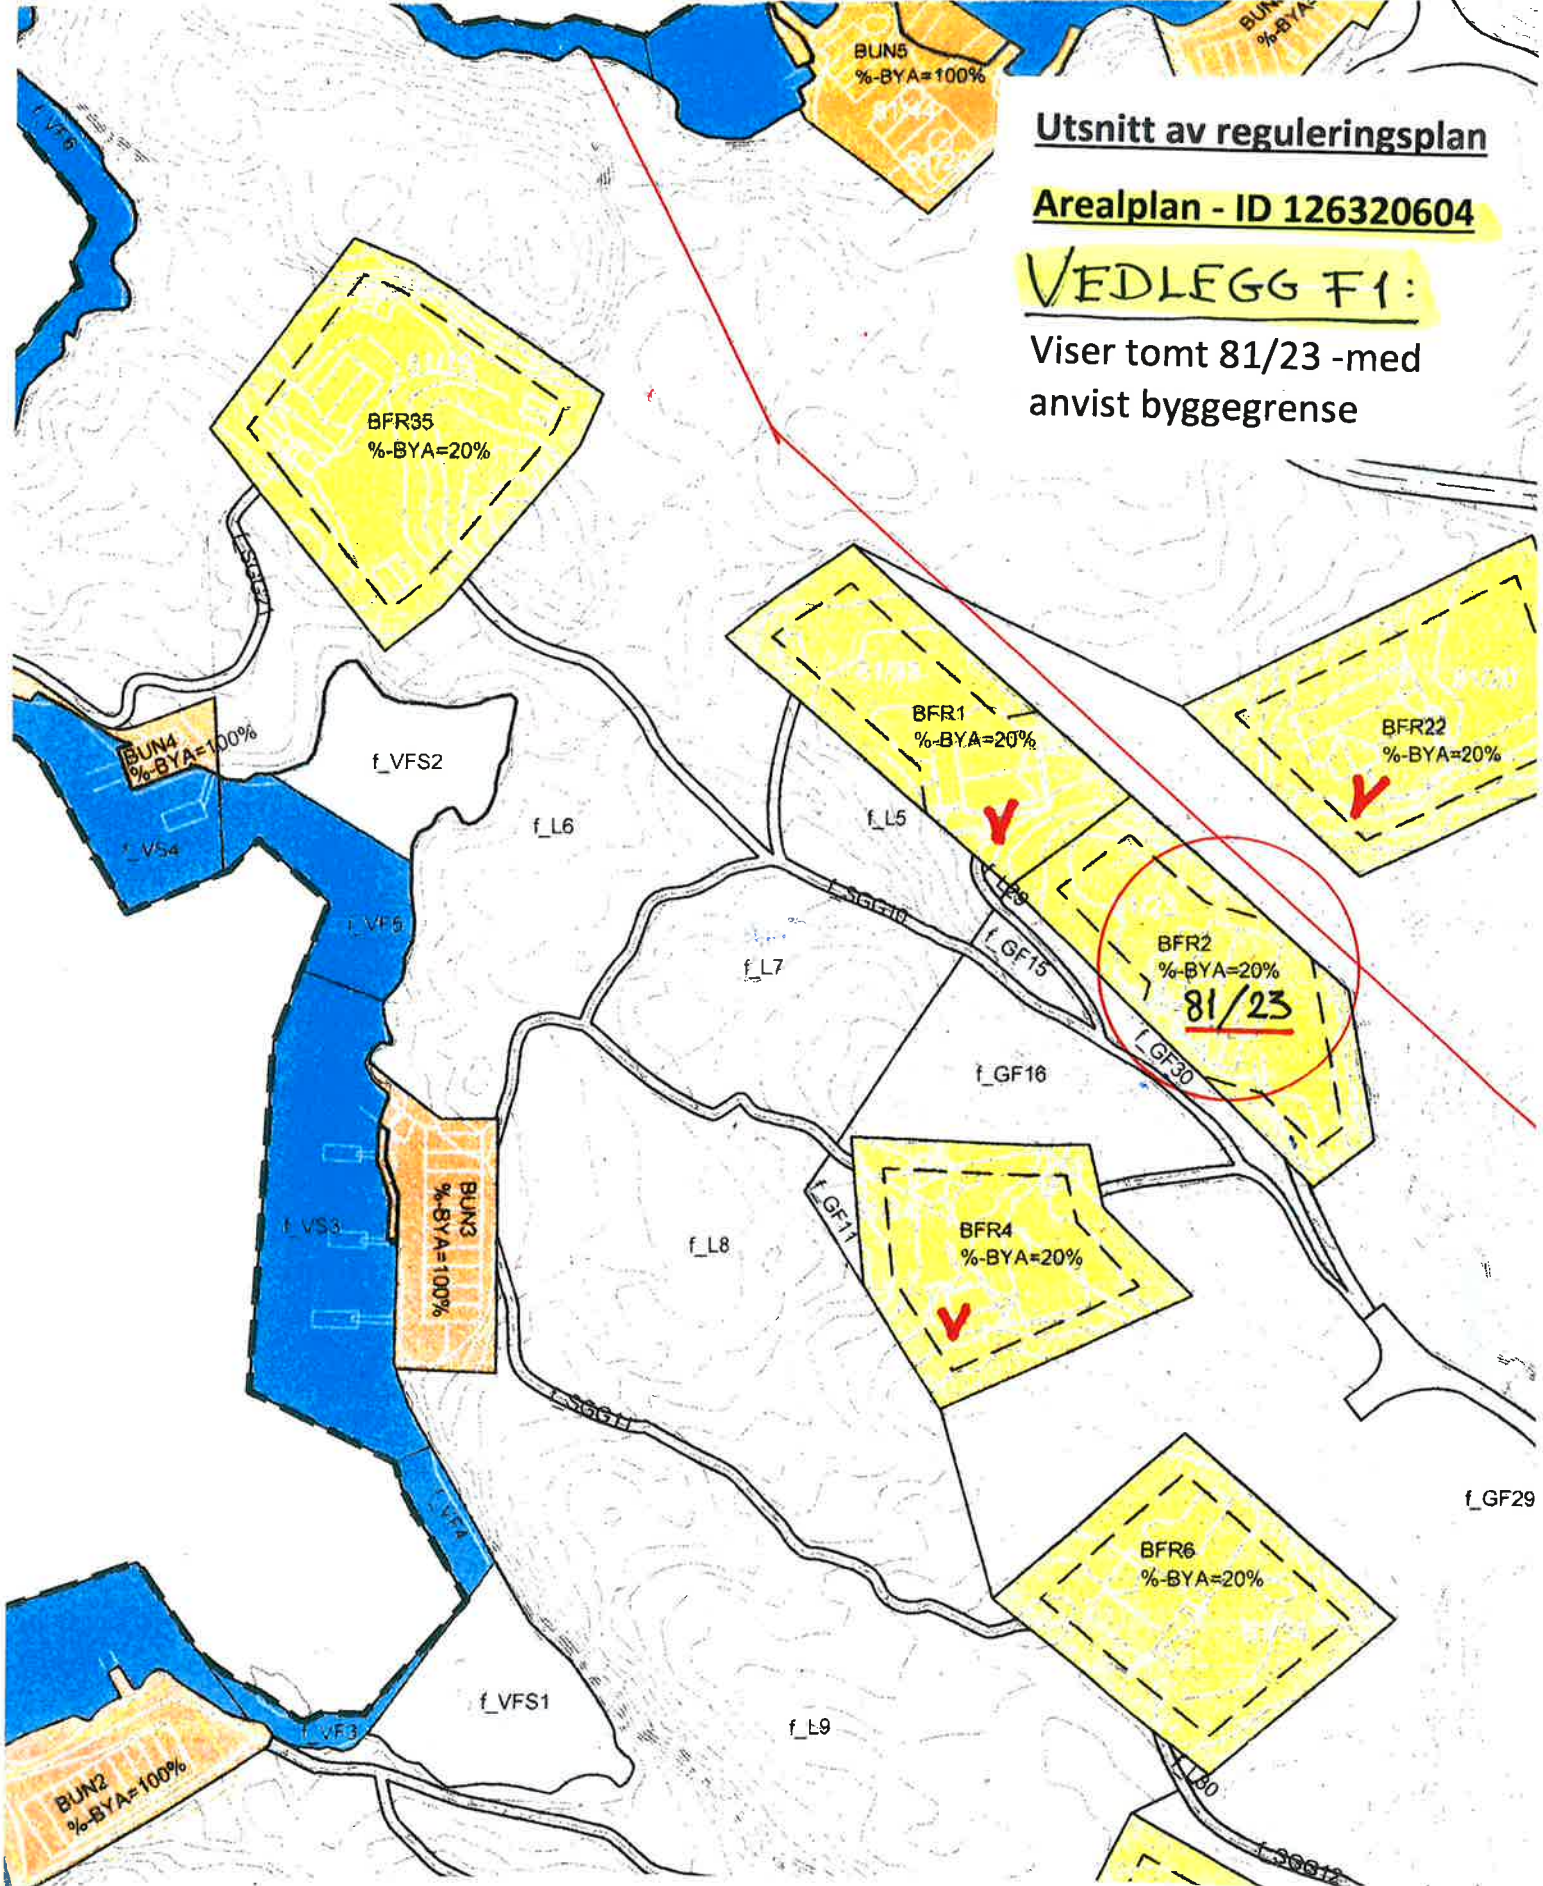

Ekvidistanse: 1m

Kartmålestokk: 1:1000 ved arkformat A0

0 25 50m



Reguleringsplan, detaljregulering for:

jf. plan- og byningslovens (pbl) kap.12

(Kommuneløsgoen legges inn her etter planvedtak)

**RISØY HYTTEFELT, gnr./bnr. 81/10, 11 og 49 m. fl.
Nasjonal arealplan-ID 1263-201604**

Utarbeidd av:

