



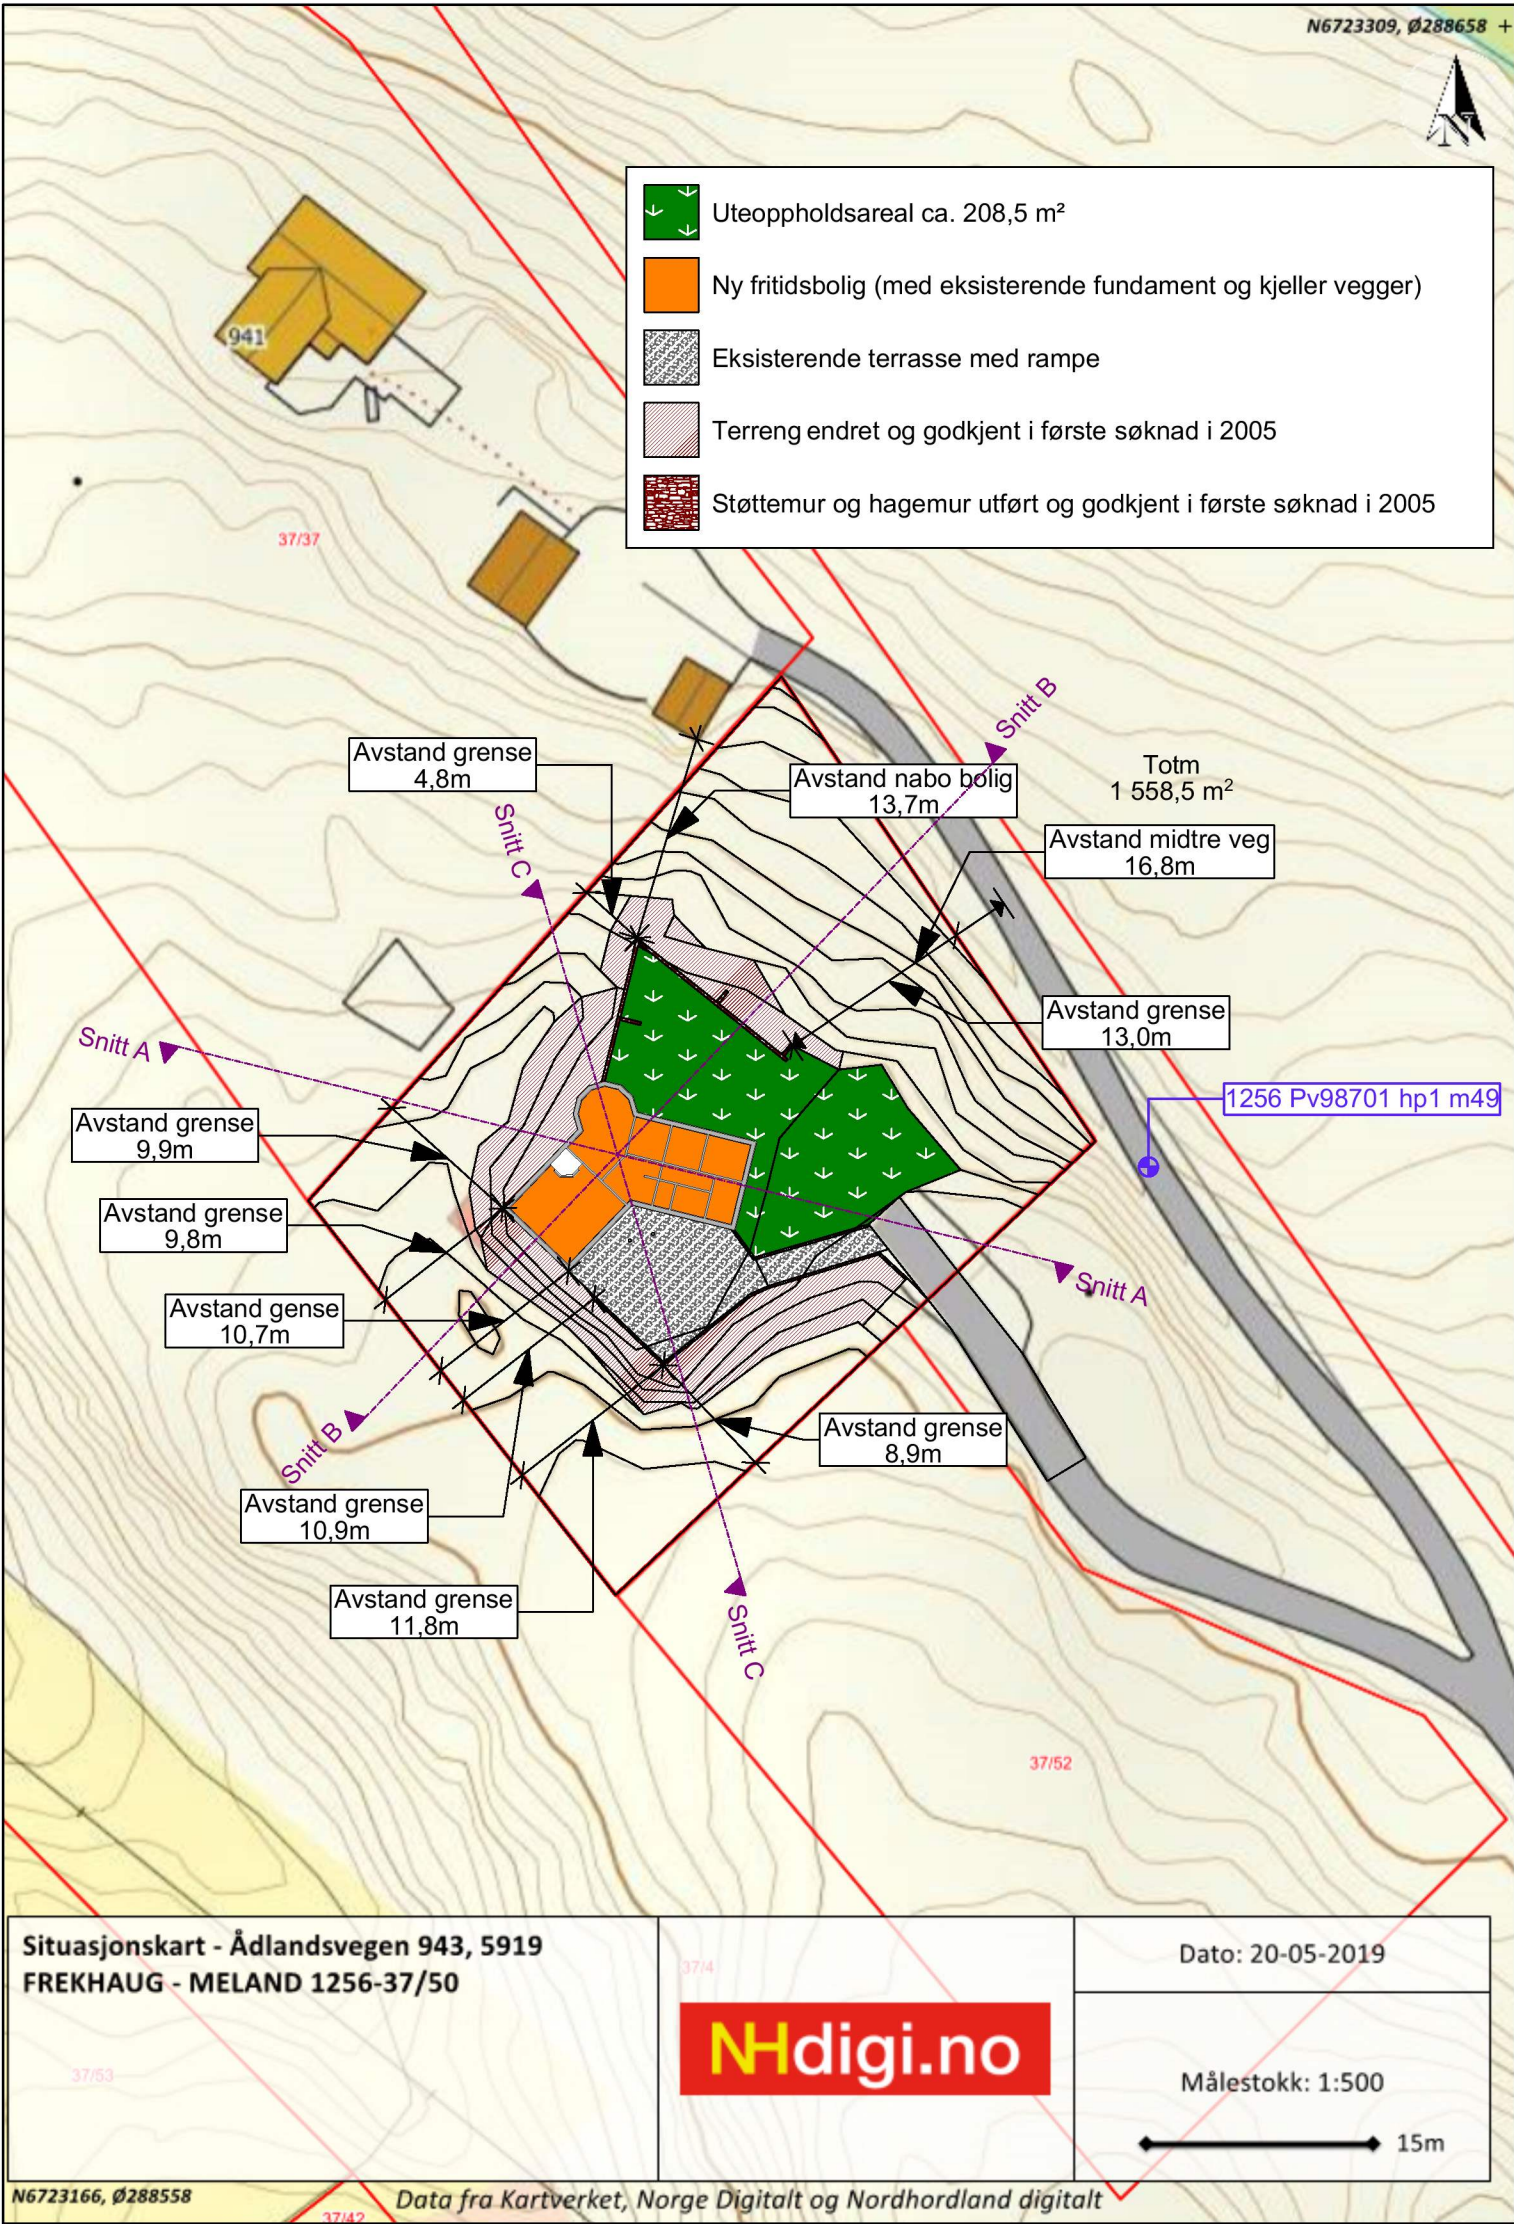

Prosjektnr: P334_2019		Revisjonsdato: 03.12.2019 KS		
Tegningsnr.: A10-01		Format A3		
Type tegning: Situasjonsplan				
Fase: BYGGEMELDINGSTEGNING				
ADVISOR WEST BYGGESØKNADER & TEGNETJENESTER AdvisorWest Org nr: 913 300 610 MVA Storebotn 57A, 5309 Kleppestø Tlf: +47 40 58 38 38 Post@advisorwest.no www.advisorwest.no				
Tiltakshaver: Helge Raum Ådlandsvegen 943, 5919 FREKHAUG 1256 Meland				
Gnr: 37	Bnr: 50		Snr: #Snr	
Tiltak/prosjekt: Søknad ny fritidsbolig				
Kontroll prosjekt Signatur:		Kontroll utførende Signatur:		
Målestokk: 1:500		Dato: 10.05.2019		
AREAL	EKS BRA	NY BRA	EKS BYA	NY BYA
Fritidsbolig	m ²	118,6 m ²	x	108,0 m ²
T + R	m ²	m ²	x	81,7 m ²
3. Etasje	m ²	m ²	x	x
2. Etasje	m ²	m ²	x	x
1. Etasje	m ²	90,8 m ²	x	x
U. Etasje	m ²	27,8 m ²	x	x
Total	m ²	118,6 m ²	m ²	189,7 m ²

Stedlig kontroll måling må utføres, noen avvik mellom tegning og faktiske mål kan forekomme.
Tegninger levert av AdvisorWest er opphavsrettslig beskyttet og kan ikke kopieres uten skriftlig samtykke.

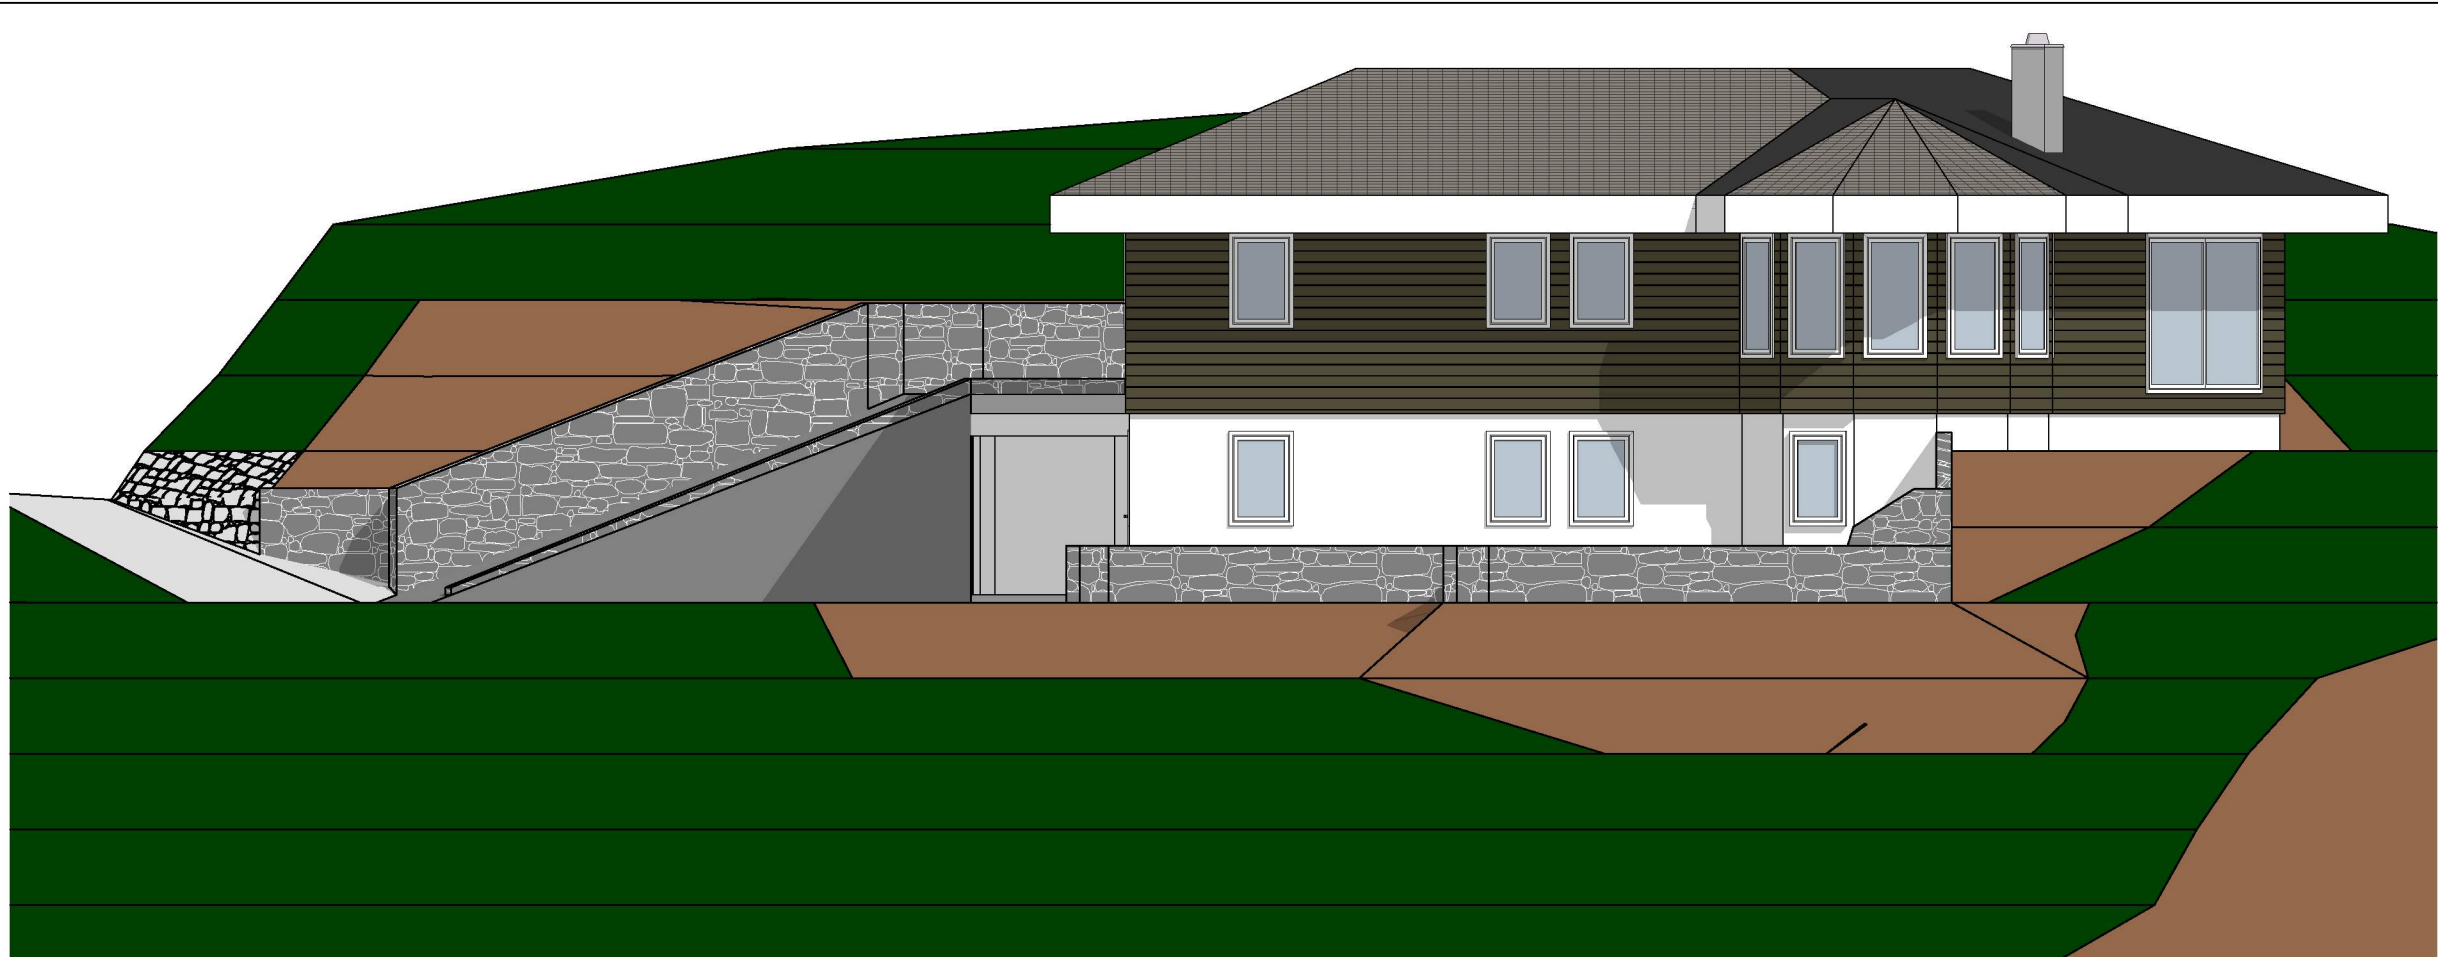

Fasade Nord

1:100



Fasade Vest

1:100

Prosjektnr: P334_2019	Revisjonsdato: 03.12.2019 KS
Tegningsnr.: A20-01	Format A3

Type tegning:
Fasade Nord og Vest

Fase:
BYGGEMELDINGSTEGNING



BYGGESØKNADER & TEGNETJENESTER

AdvisorWest
Org nr: 913 300 610 MVA
Storebøln 57A, 5309 Kleppstø
Tlf: +47 40 58 38 38 Post@advisorwest.no
www.advisorwest.no

Tiltakshaver:
Helge Raum
Ådlandsvegen 943, 5919 FREKHAUG
1256 Meland

Gnr: 37	Bnr: 50	Snr: #Snr
------------	------------	--------------

Tiltak/prosjekt:
Søknad ny fritidsbolig

Kontroll prosjekt Signatur:	Kontroll utførende Signatur:
--------------------------------	---------------------------------

Målestokk: 1:100	Dato: 10.05.2019
---------------------	---------------------


AREAL	EKS BRA	NY BRA	EKS BYA	NY BYA
Fritidsbolig	m²	118,6 m²	x	108,0 m²
T + R	m²	m²	x	81,7 m²
3. Etasje	m²	m²	x	x
2. Etasje	m²	m²	x	x
1. Etasje	m²	90,8 m²	x	x
U. Etasje	m²	27,8 m²	x	x
Total	m²	118,6 m²	m²	189,7 m²

Stedlig kontroll måling må utføres, noen avvik mellom tegning og faktiske mål kan forekomme.
Tegninger levert av AdvisorWest er opphavsrettslig beskyttet og kan ikke kopieres uten skriftlig samtykke.



Fasade Sør


1:100

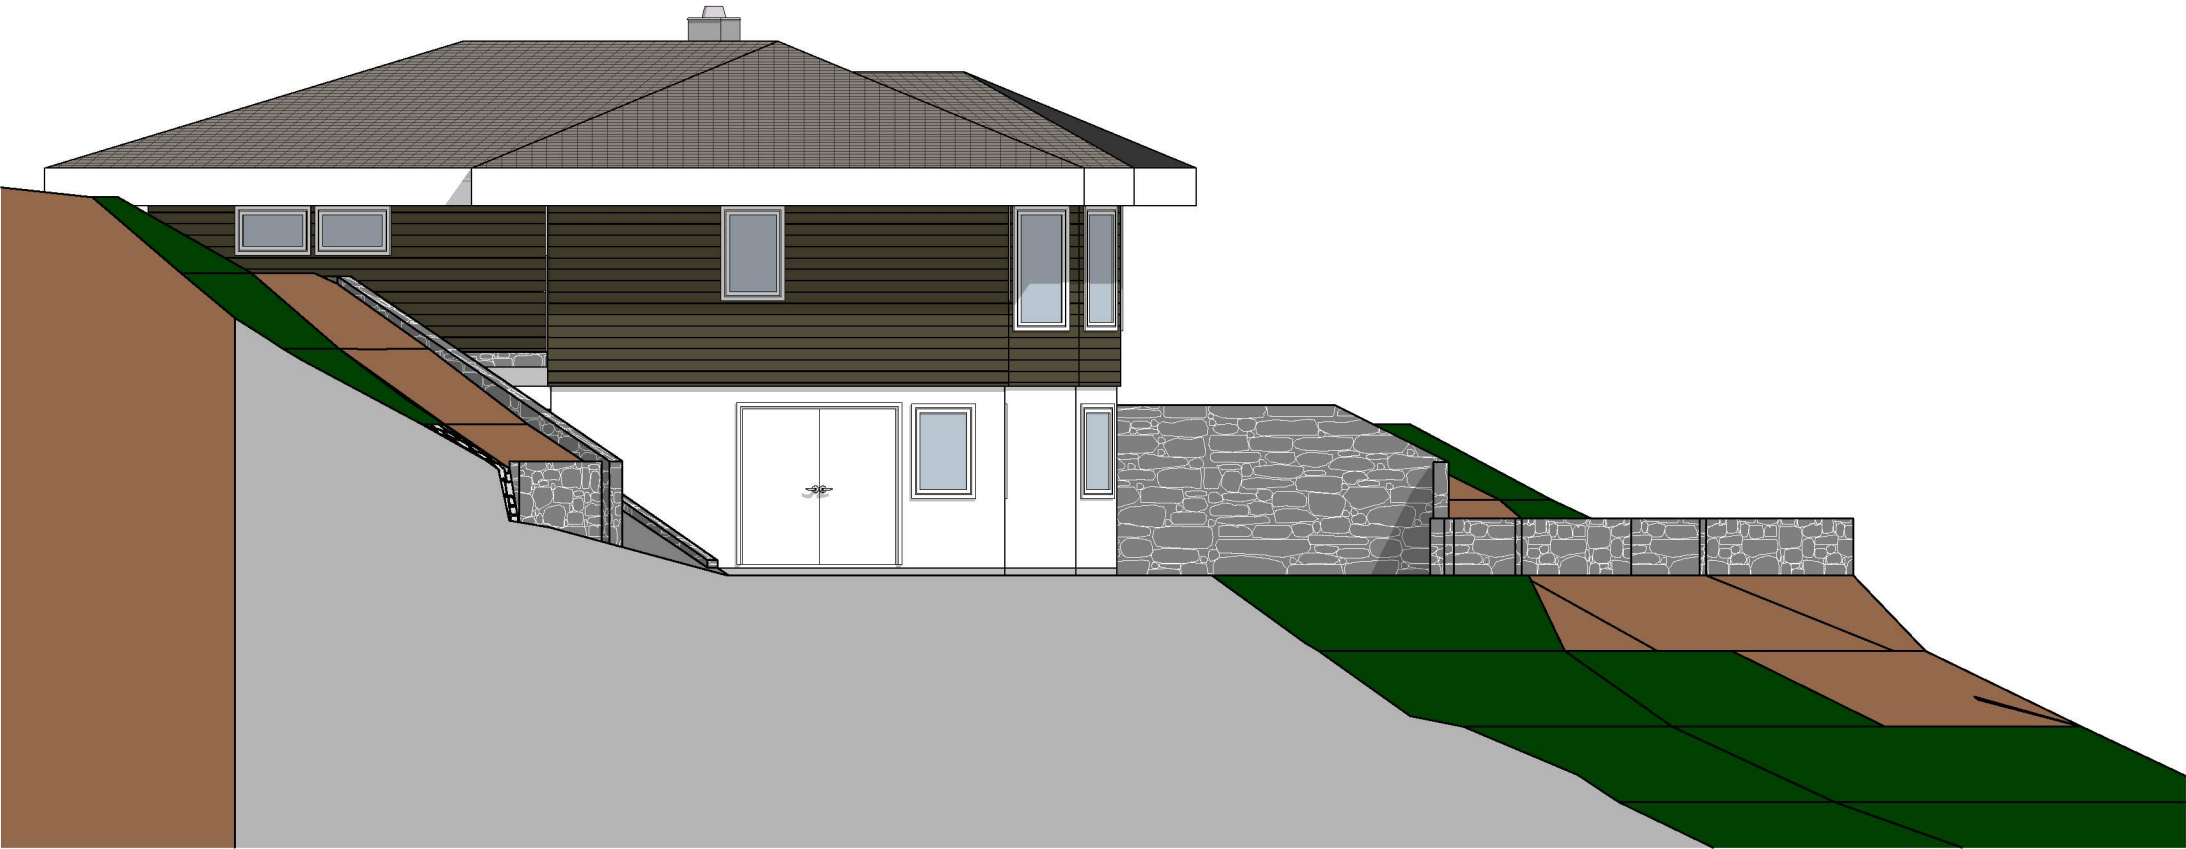


Fasade Øst

1:100


Prosjektnr: P334_2019		Revisjonsdato: 03.12.2019 KS		
Tegningsnr.: A20-02		Format A3		
Type tegning: Fasade Sør og Øst				
Fase: BYGGEMELDINGSTEGNING				
 BYGGESØKNADER & TEGNETJENESTER AdvisorWest Org nr: 913 300 610 MVA Storebotn 57A, 5309 Kleppestø Tlf: +47 40 58 38 38 Post@advisorwest.no www.advisorwest.no				
Tiltakshaver: Helge Raum Ådlandsvegen 943, 5919 FREKHAUG 1256 Meland				
Gnr: 37	Bnr: 50	Snr: #Snr		
Tiltak/prosjekt: Søknad ny fritidsbolig				
Kontroll prosjekt Signatur:		Kontroll utførende Signatur:		
Målestokk: 1:100		Dato: 10.05.2019		
AREAL	EKS BRA	NY BRA	EKS BYA	NY BYA
Fritidsbolig	m²	118,6 m²	x	108,0 m²
T + R	m²	m²	x	81,7 m²
3. Etasje	m²	m²	x	x
2. Etasje	m²	m²	x	x
1. Etasje	m²	90,8 m²	x	x
U. Etasje	m²	27,8 m²	x	x
Total	m²	118,6 m²	m²	189,7 m²

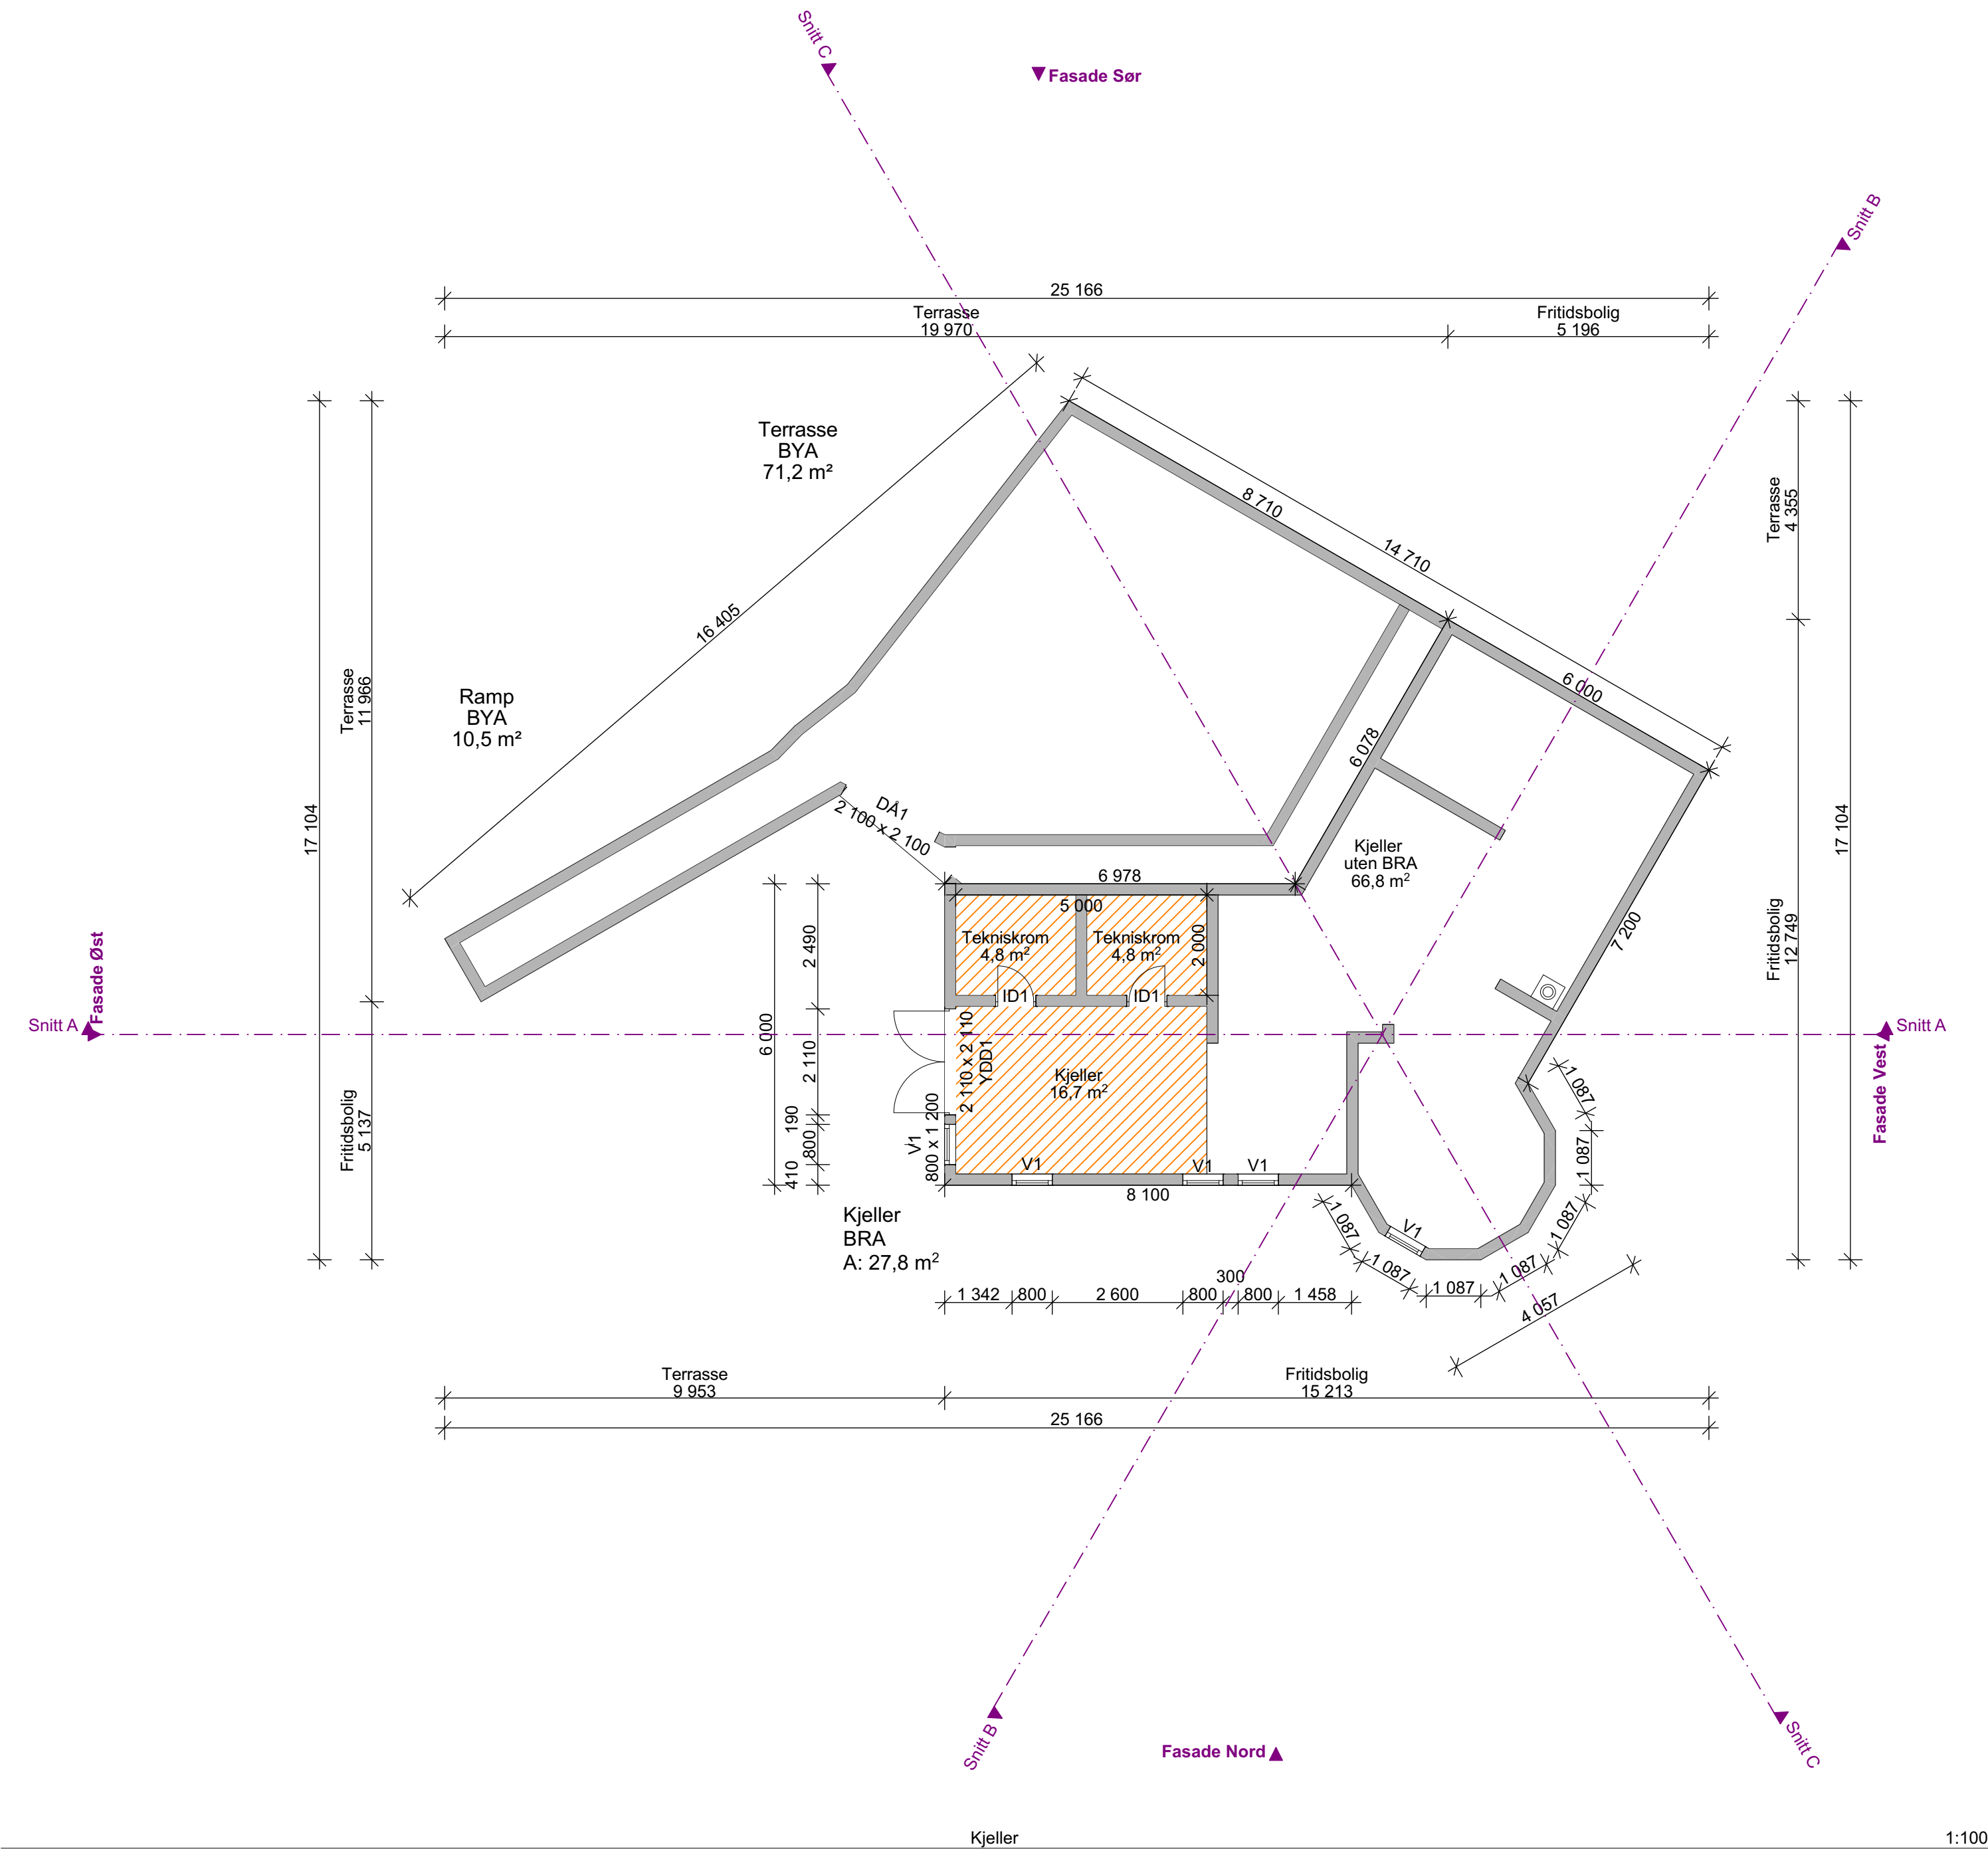

Prosjektnr: P334_2019		Revisjonsdato: 03.12.2019 KS		
Tegningsnr.: A30-01		Format: A2		
Type tegning: Plan Kjeller				
Fase: BYGGEMELDINGSTEGNING				
ADVISOR WEST BYGGESØKNADER & TEGNETJENESTER AdvisorWest Org nr: 913 300 610 MVA Storebotn 57A, 5309 Kleppestø Tlf: +47 40 58 38 38 Post@advisorwest.no www.advisorwest.no				
Tiltakshaver: Helge Raum Ådlandsvegen 943, 5919 FREKHAUG 1256 Meland				
Gnr: 37	Bnr: 50	Snr: #Snr		
Tiltak/prosjekt: Søknad ny fritidsbolig				
Kontroll prosjekt Signatur:		Kontroll utførende Signatur:		
Målestokk: 1:100		Dato: 10.05.2019		
AREAL	EKS BRA	NY BRA	EKS BYA	NY BYA
Fritidsbolig	m²	118,6 m²	x	108,0 m²
T + R	m²	m²	x	81,7 m²
3. Etasje	m²	m²	x	x
2. Etasje	m²	m²	x	x
1. Etasje	m²	90,8 m²	x	x
U. Etasje	m²	27,8 m²	x	x
Total	m²	118,6 m²	m²	189,7 m²

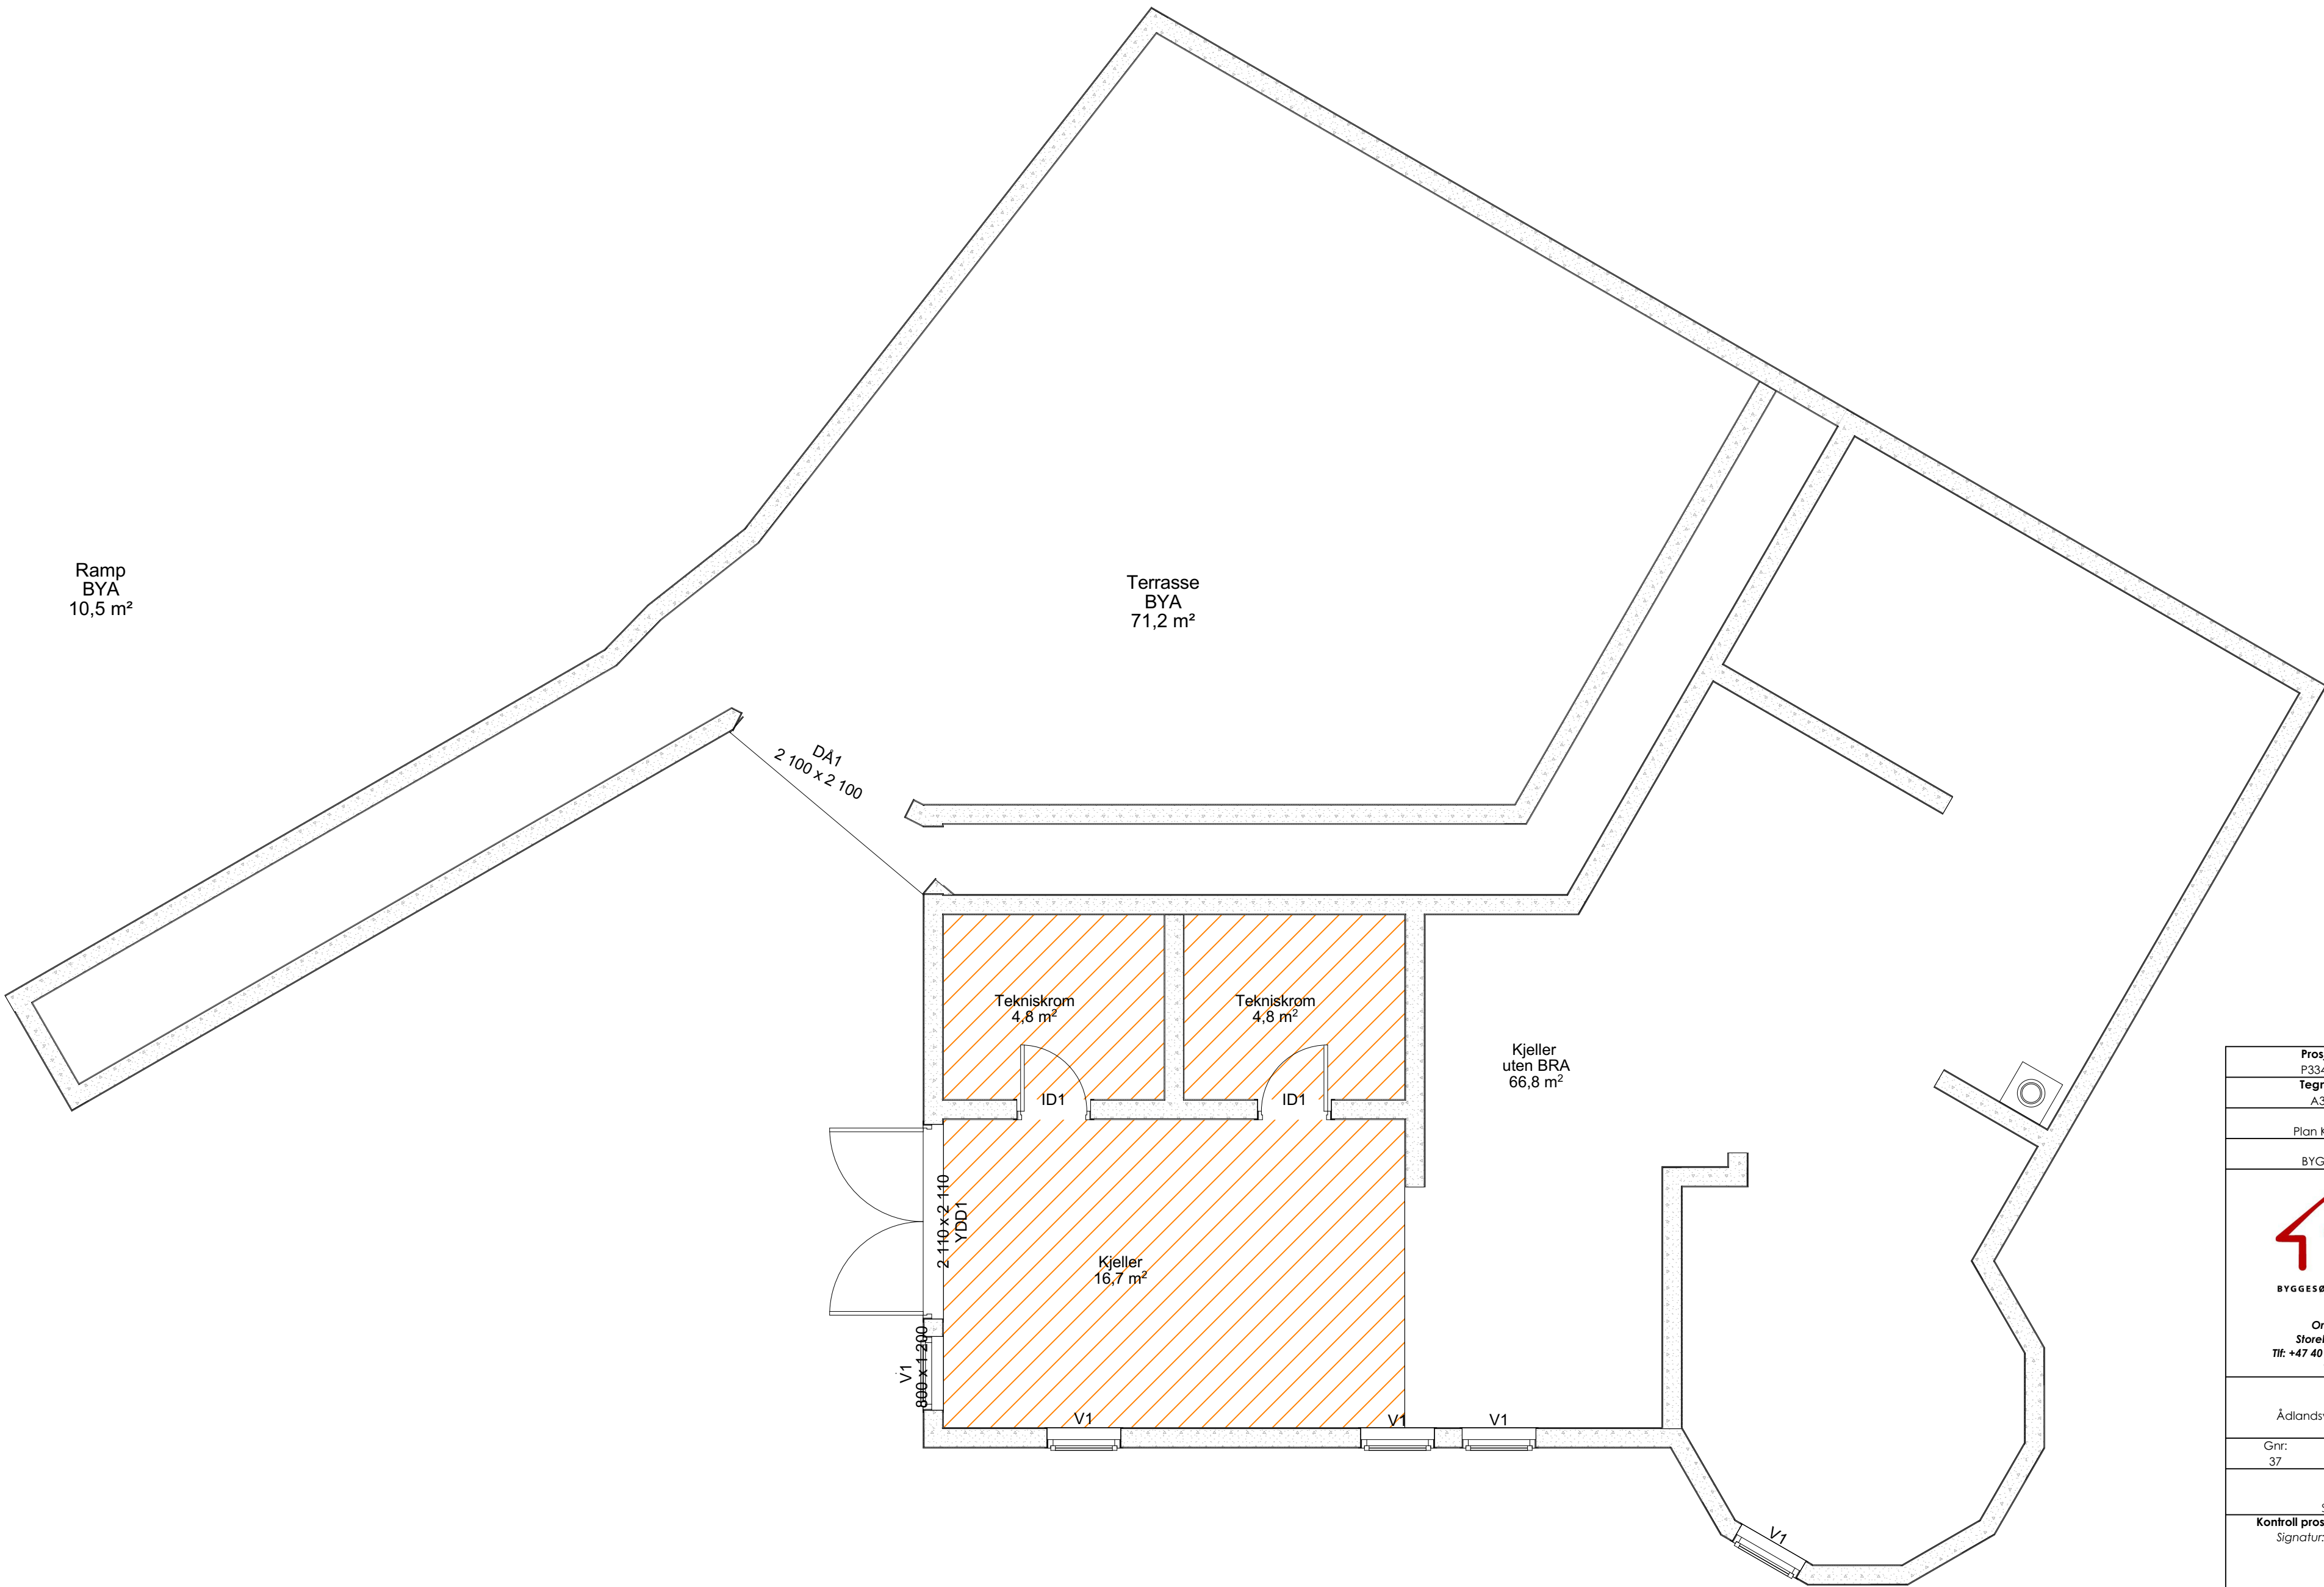


Prosjektnr: P334_2019		Revisjonsdato: 03.12.2019 KS		
Tegningsnr.: A30-01		Format A2		
Type tegning: Plan Kjeller - arbeidstegninger				
Fase: BYGGEMELDINGSTEGNING				
 BYGGESØKNADER & TEGNETJENESTER AdvisorWest Org nr: 913 300 610 MVA Storebotn 57A, 5309 Kleppesfjell Tlf: +47 40 58 38 38 Post@advisorwest.no www.advisorwest.no				
Tiltakshaver: Helge Raum Ådlandsvegen 943, 5919 FREKHAUG 1256 Meland				
Gnr: 37	Bnr: 50	Snr: #Snr		
Tiltak/prosjekt: Søknad ny fritidsbolig				
Kontroll prosjekt Signatur:		Kontroll utførende Signatur:		
Målestokk: 1:50		Dato: 10.05.2019		
AREAL	EKS BRA	NY BRA	EKS BYA	NY BYA
Fritidsbolig	m²	118,6 m²	x	108,0 m²
T + R	m²	m²	x	81,7 m²
3. Etasje	m²	m²	x	x
2. Etasje	m²	m²	x	x
1. Etasje	m²	90,8 m²	x	x
U. Etasje	m²	27,8 m²	x	x
Total	m²	118,6 m²	m²	189,7 m²

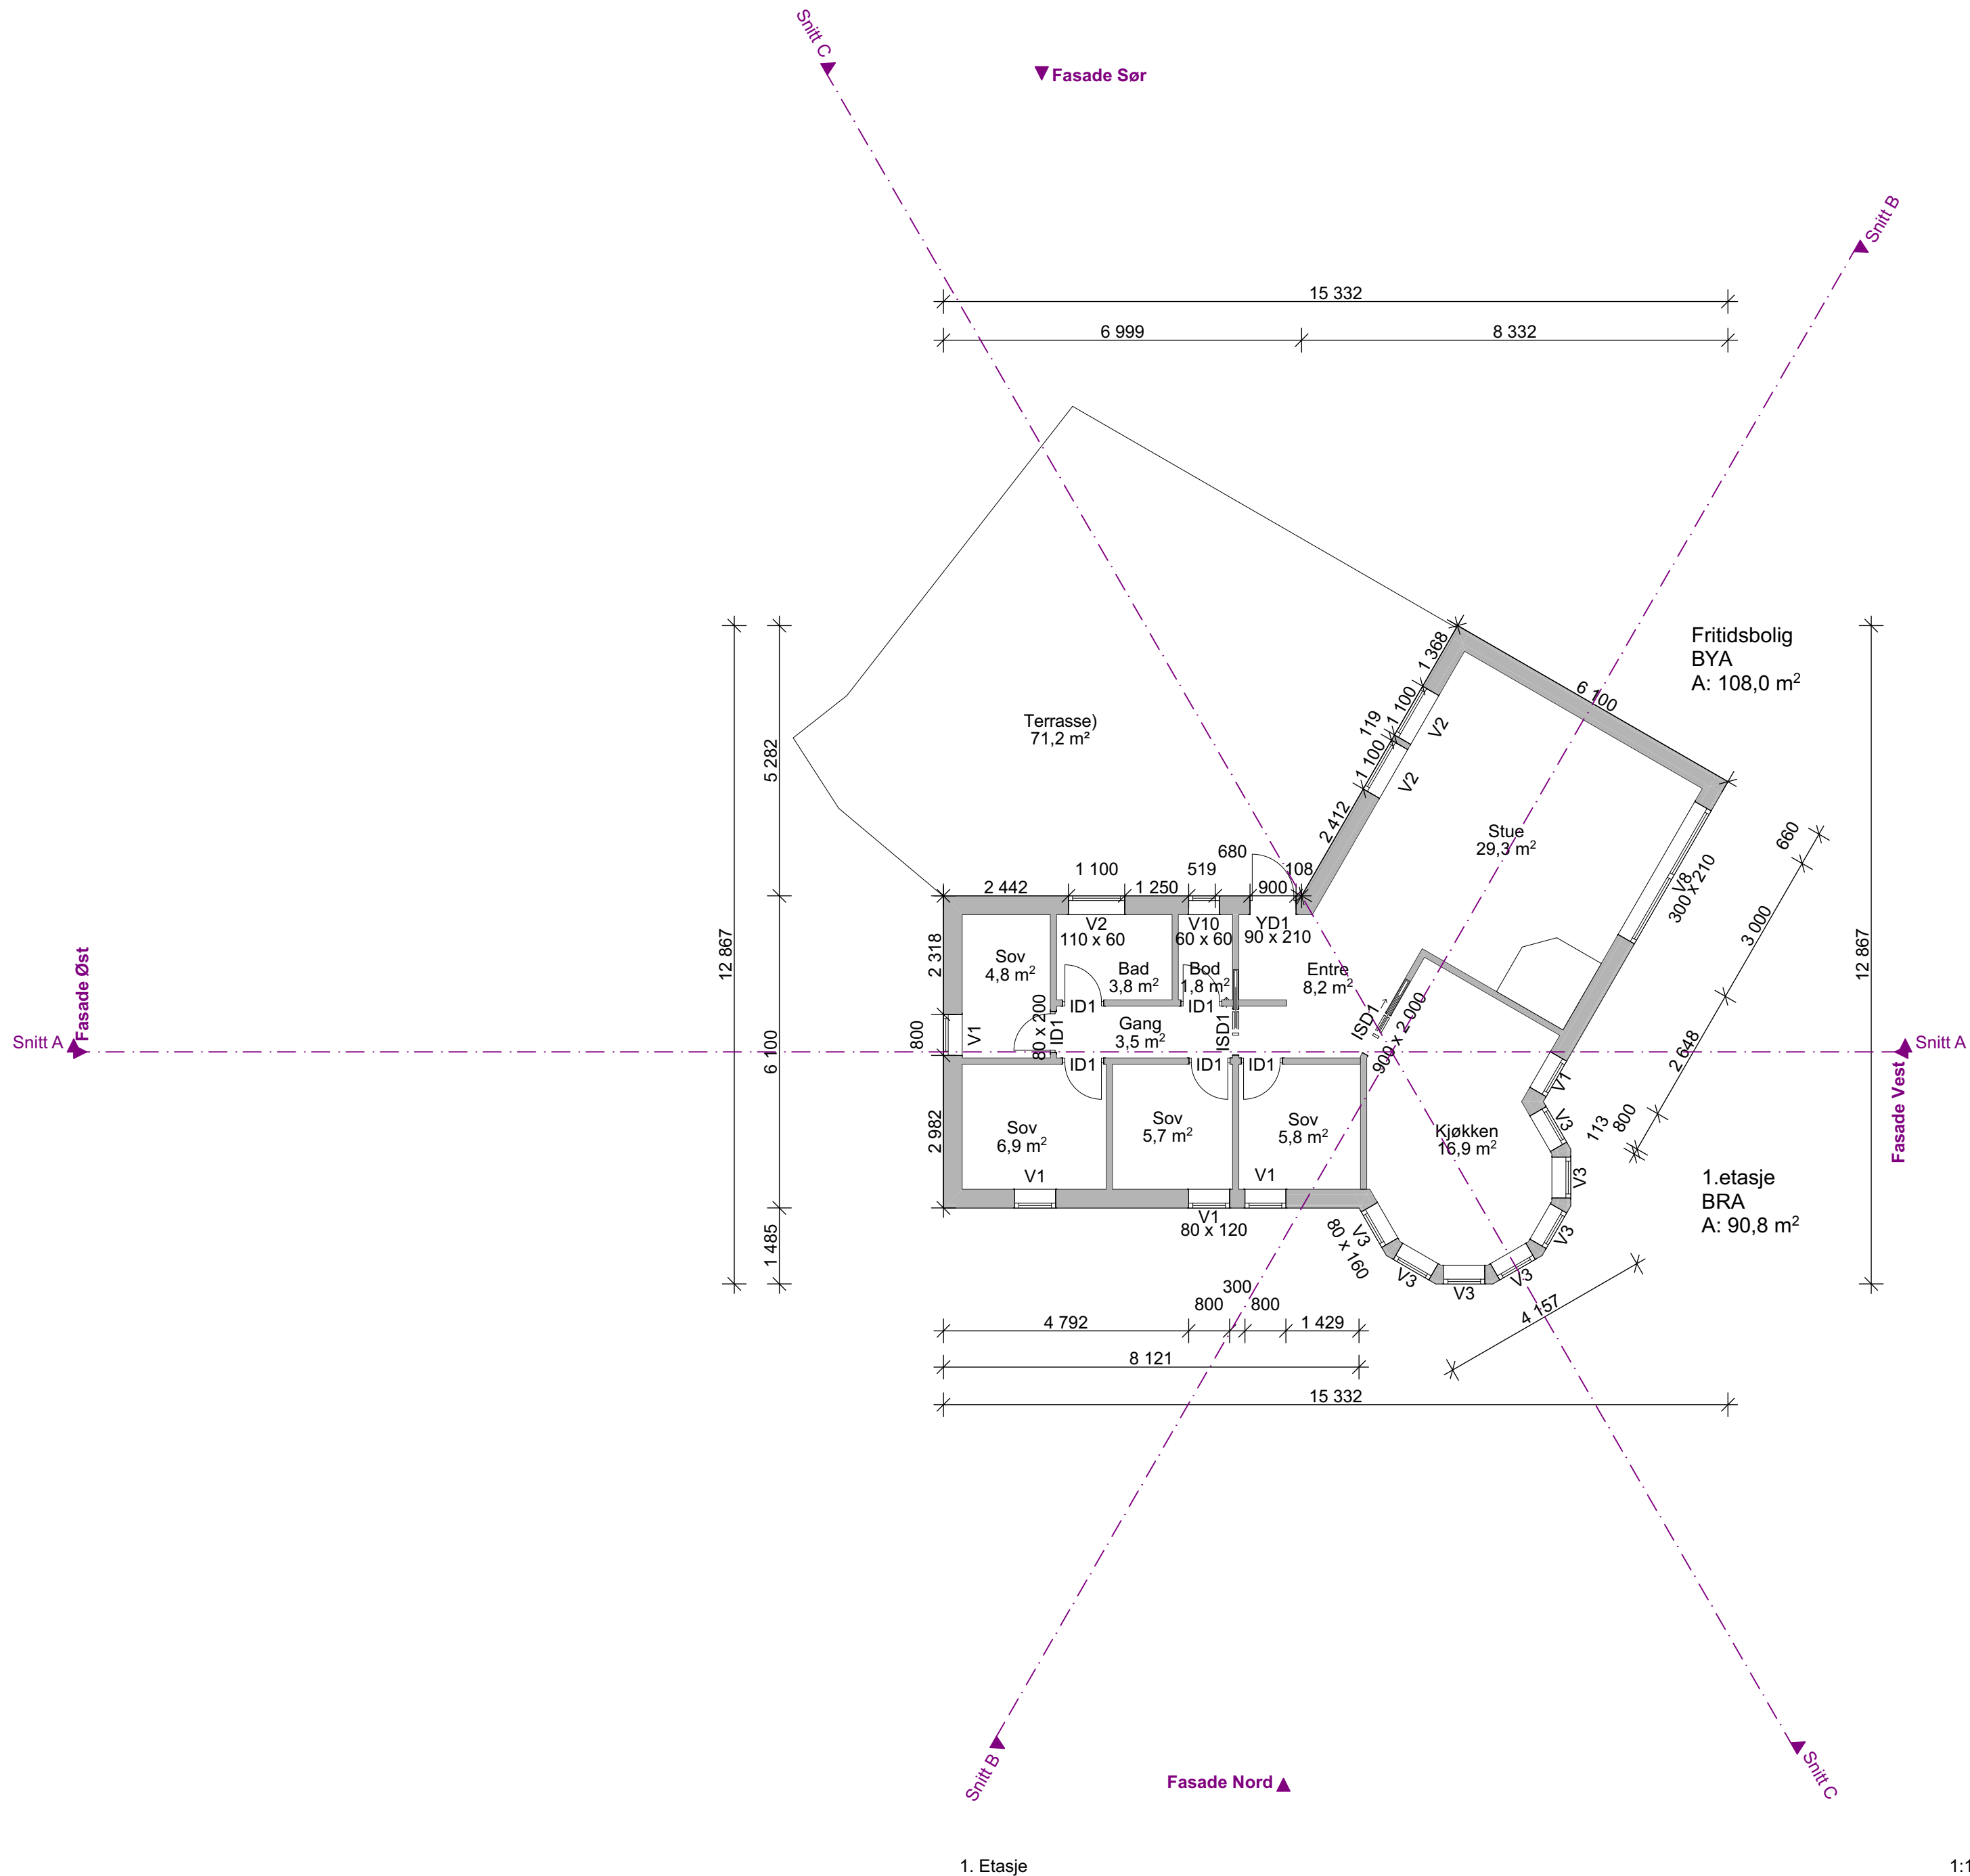



Prosjektnr: P334_2019		Revisjonsdato: 03.12.2019 KS		
Tegningsnr.: A30-02		Format: A2		
Type tegning: Plan 1. Etasje				
Fase: BYGGEMELDINGSTEGNING				
 BYGGESØKNADER & TEGNETJENESTER AdvisorWest Org nr: 913 300 610 MVA Storebotn 57A, 5309 Kleppstø Tlf: +47 40 58 38 38 Post@advisorwest.no www.advisorwest.no				
Tiltakshaver: Helge Raum Ådlandsvegen 943, 5919 FREKHAUG 1256 Meland				
Gnr: 37	Bnr: 50	Snr: #Snr		
Tiltak/prosjekt: Søknad ny fritidsbolig				
Kontroll prosjekt Signatur:		Kontroll utførende Signatur:		
Målestokk: 1:100		Dato: 10.05.2019		
AREAL	EKS BRA	NY BRA	EKS BYA	NY BYA
Fritidsbolig	m²	118,6 m²	x	108,0 m²
T + R	m²	m²	x	81,7 m²
3. Etasje	m²	m²	x	x
2. Etasje	m²	m²	x	x
1. Etasje	m²	90,8 m²	x	x
U. Etasje	m²	27,8 m²	x	x
Total	m²	118,6 m²	m²	189,7 m²

Stedlig kontroll måling må utføres, noen avvik mellom tegning og faktiske mål kan forekomme.
Tegninger levert av AdvisorWest er opphavsrettslig beskyttet og kan ikke kopieres uten skriftlig samtykke.

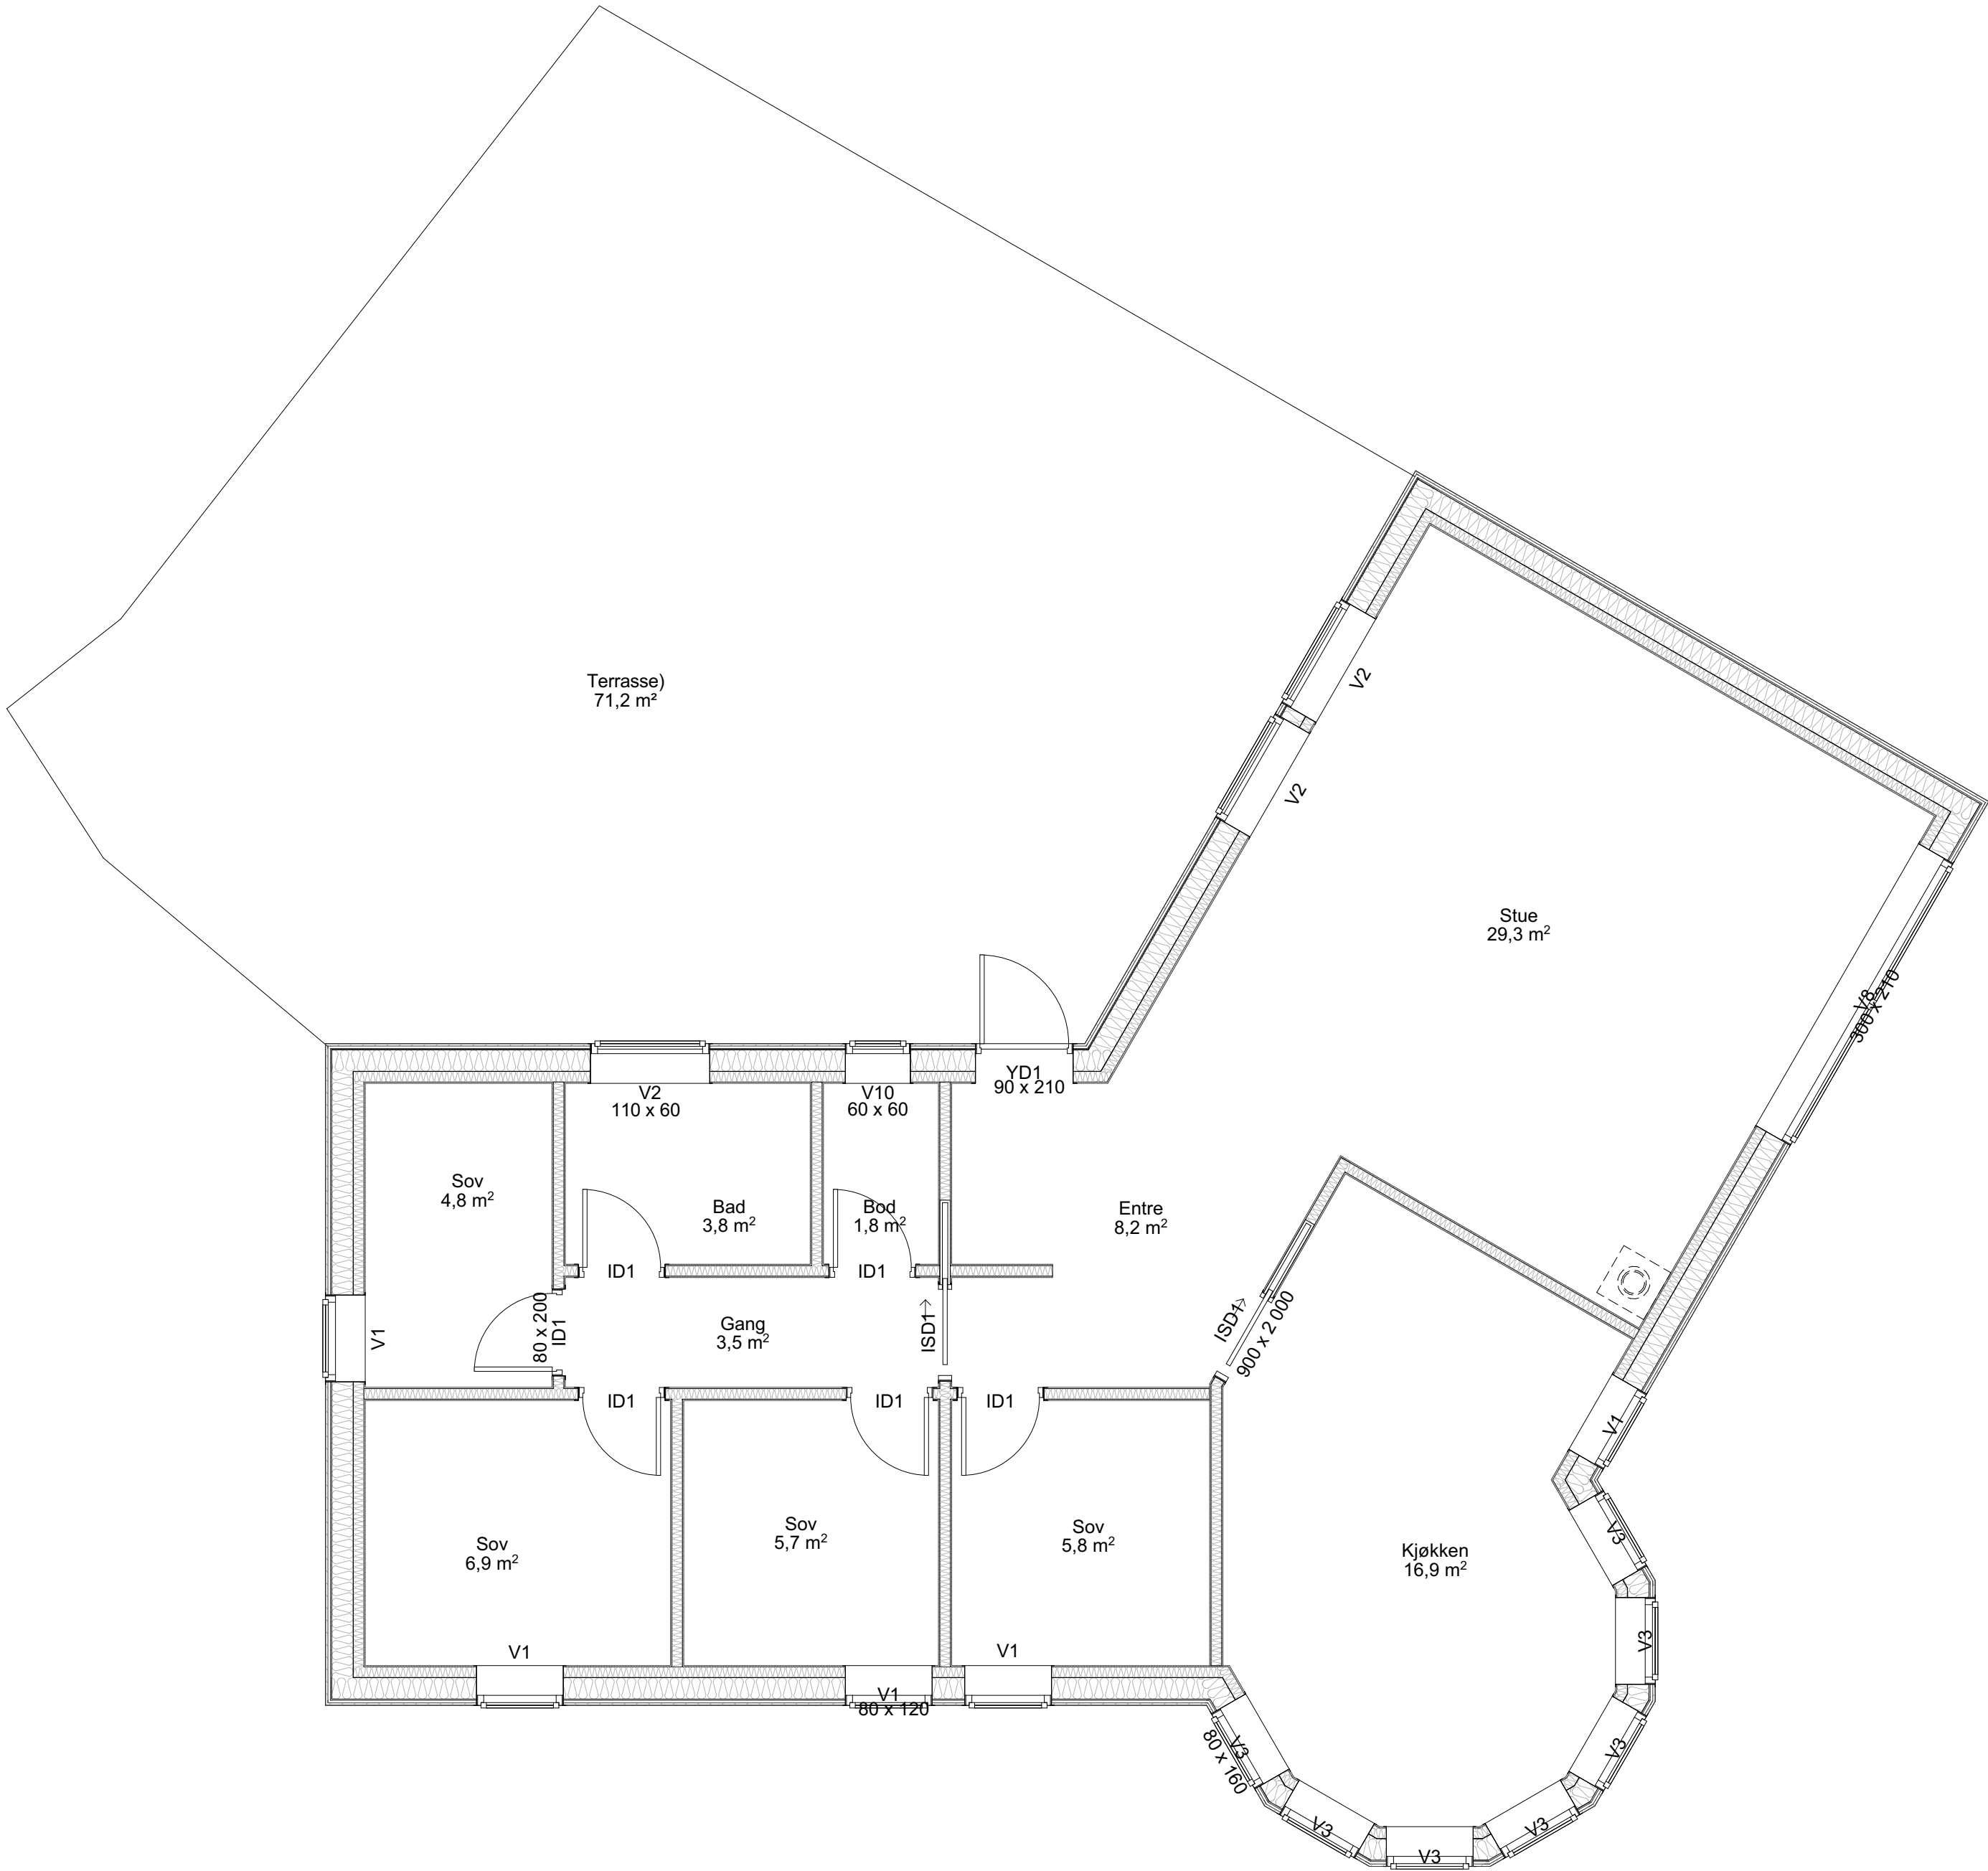


Prosjektnr: P334_2019		Revisjonsdato: 03.12.2019 KS		
Tegningsnr.: A30-02		Format: A2		
Type tegning: Plan 1. etasje - arbeidstegninger				
Fase: BYGGEMELDINGSTEGNING				
 ADVISOR WEST BYGGESØKNADER & TEGNETJENESTER AdvisorWest Org nr: 913 300 610 MVA Storebotn 57A, 5309 Kleppesfjell Tlf: +47 40 58 38 38 Post@advisorwest.no www.advisorwest.no				
Tiltakshaver: Helge Raum Ådlandsvegen 943, 5919 FREKHAUG 1256 Meland				
Gnr: 37	Bnr: 50	Snr: #Snr		
Tiltak/prosjekt: Søknad ny fritidsbolig				
Kontroll prosjekt Signatur:		Kontroll utførende Signatur:		
Målestokk: 1:50		Dato: 10.05.2019		
AREAL	EKS BRA	NY BRA	EKS BYA	NY BYA
Fritidsbolig	m²	118,6 m²	x	108,0 m²
T + R	m²	m²	x	81,7 m²
3. Etasje	m²	m²	x	x
2. Etasje	m²	m²	x	x
1. Etasje	m²	90,8 m²	x	x
U. Etasje	m²	27,8 m²	x	x
Total	m²	118,6 m²	m²	189,7 m²

Stedlig kontroll måling må utføres, noen avvik mellom tegning og faktiske mål kan forekomme.
Tegninger levert av AdvisorWest er opphavsrettslig beskyttet og kan ikke kopieres uten skriftlig samtykke.

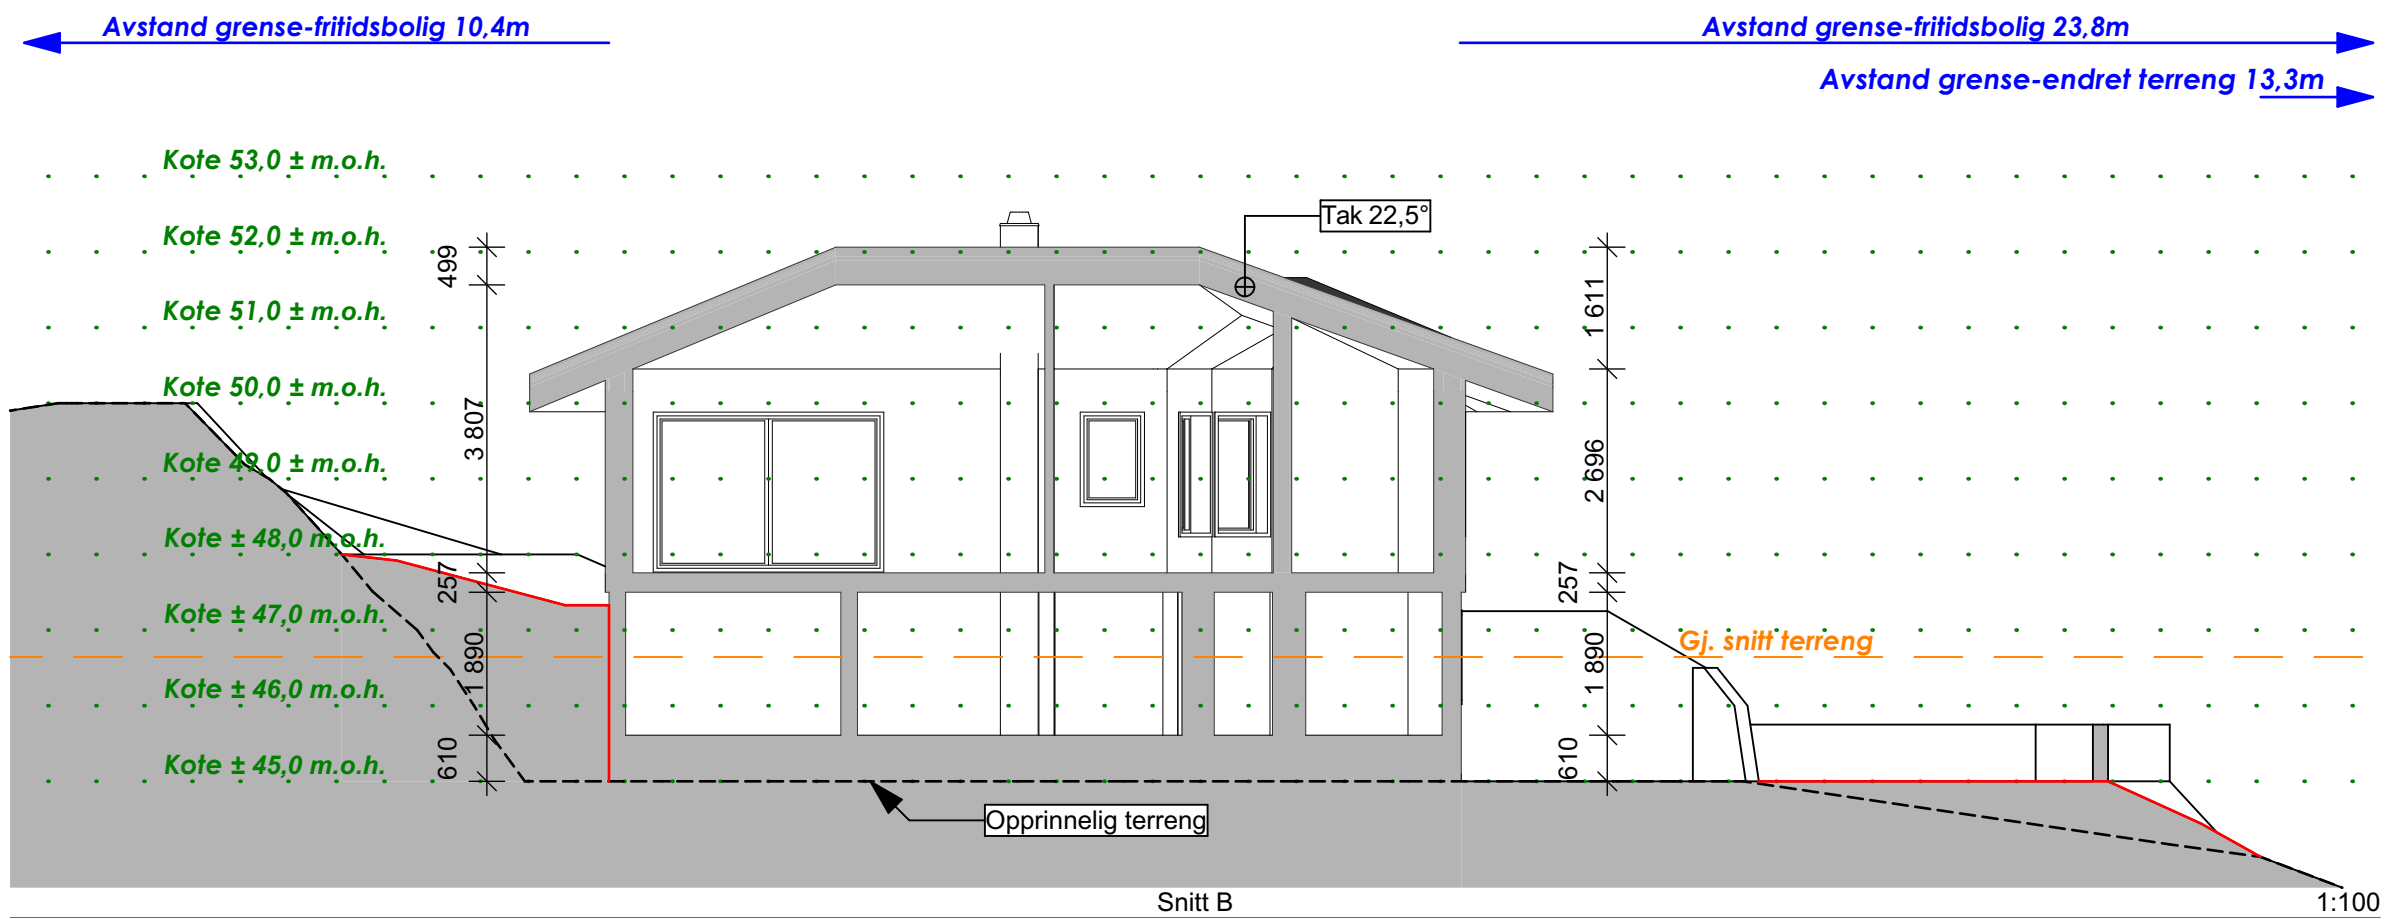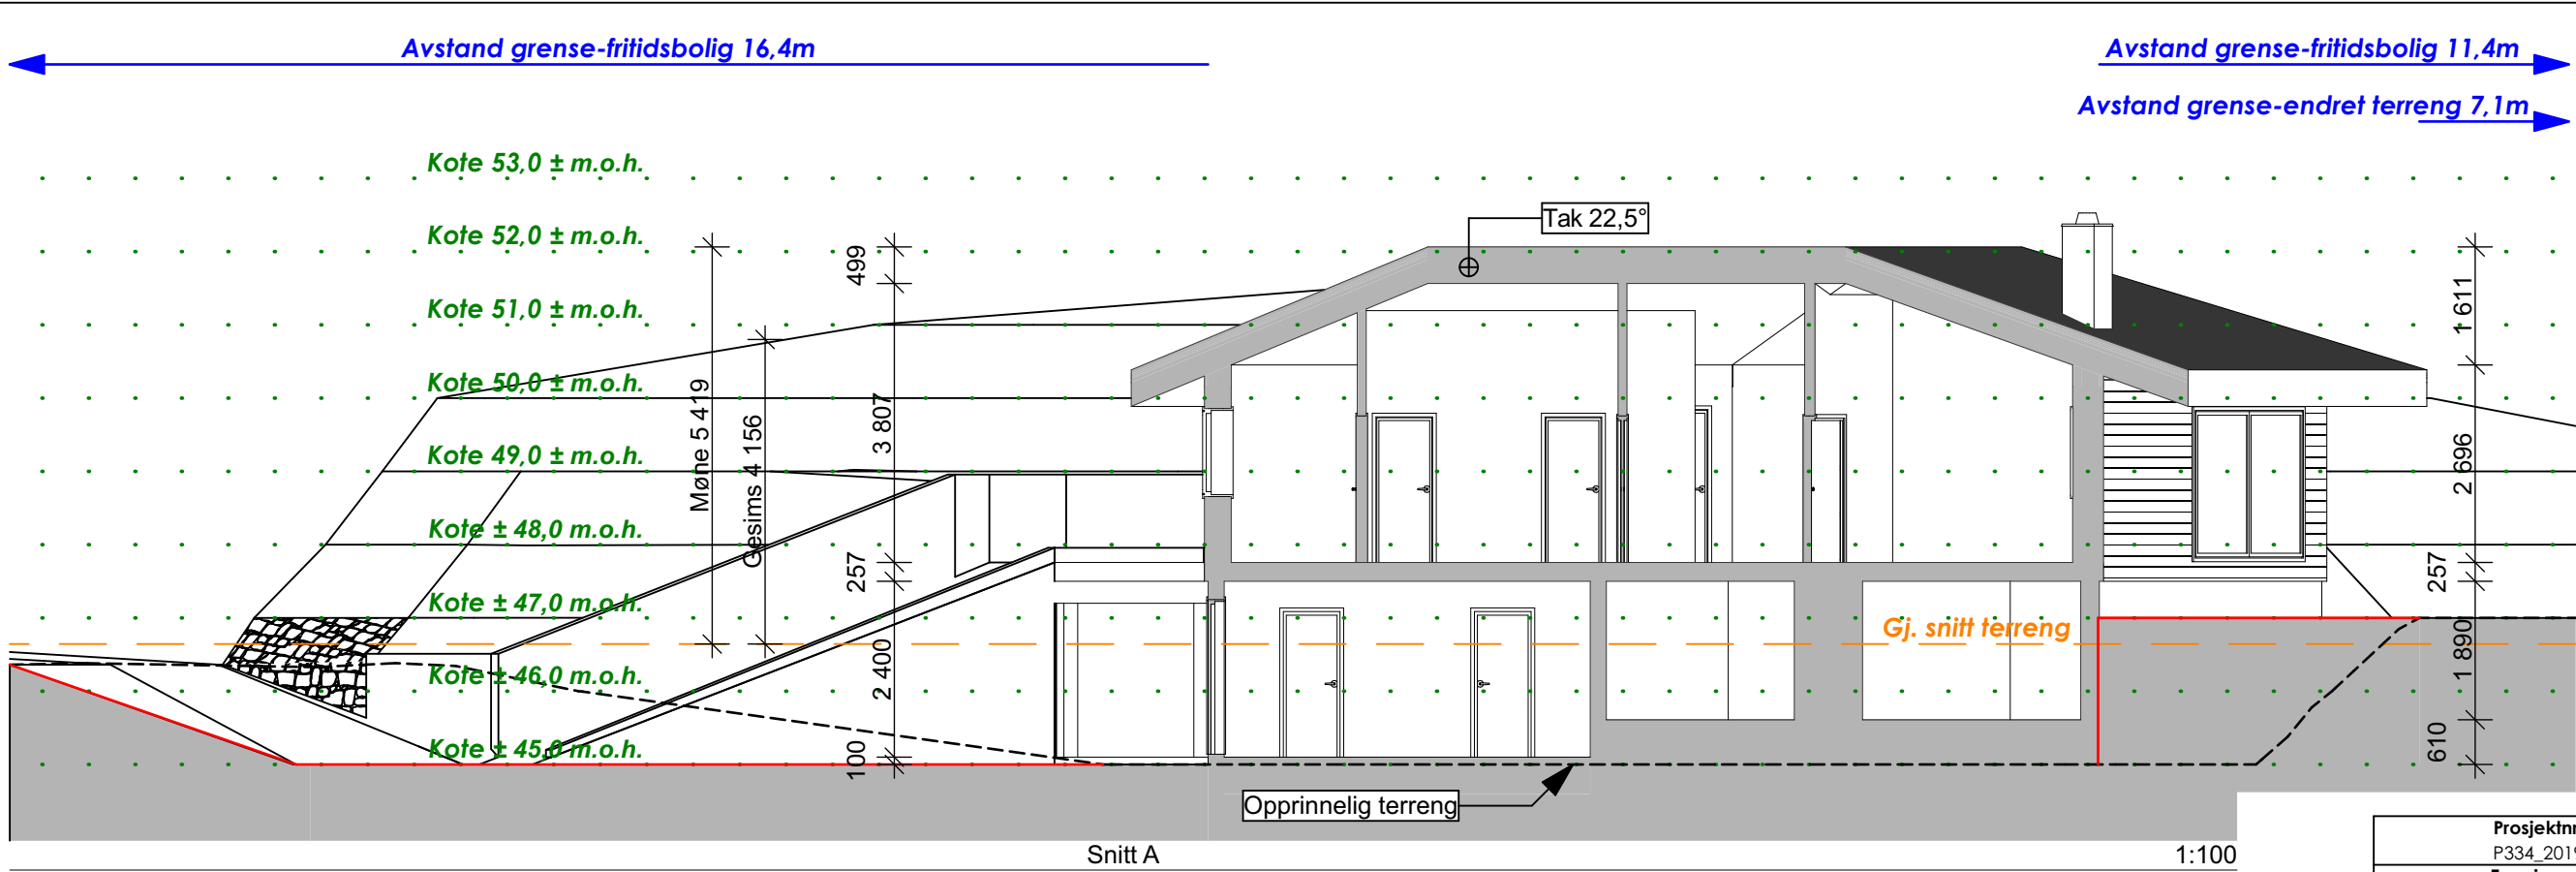

Prosjektnr: P334_2019	Revisjonsdato: 03.12.2019 KS
Tegningsnr.: A40-01	Format A3
Type tegning: Snitt A og B	
Fase: BYGGEMELDINGSTEGNING	
 BYGGESØKNADER & TEGNETJENESTER AdvisorWest Org nr: 913 300 610 MVA Storebotn 57A, 5309 Kleppestø Tlf: +47 40 58 38 38 Post@advisorwest.no www.advisorwest.no	
Tiltakshaver: Helge Raum Ådlandsvegen 943, 5919 FREKHAUG 1256 Meland	
Gnr: 37	Bnr: 50
Snr: #Snr	
Tiltak/prosjekt: Søknad ny fritidsbolig	
Kontroll prosjekt Signatur:	Kontroll utførende Signatur:
Målestokk: 1:100	Dato: 10.05.2019
AREAL	EKS BRA
Fritidsbolig	118,6 m²
T + R	81,7 m²
3. Etasje	90,8 m²
2. Etasje	27,8 m²
1. Etasje	
U. Etasje	
Total	189,7 m²

Stedlig kontroll måling må utføres, noen avvik mellom tegning og faktiske mål kan forekomme.
Tegninger levert av AdvisorWest er opphavsrettslig beskyttet og kan ikke kopieres uten skriftlig samtykke.

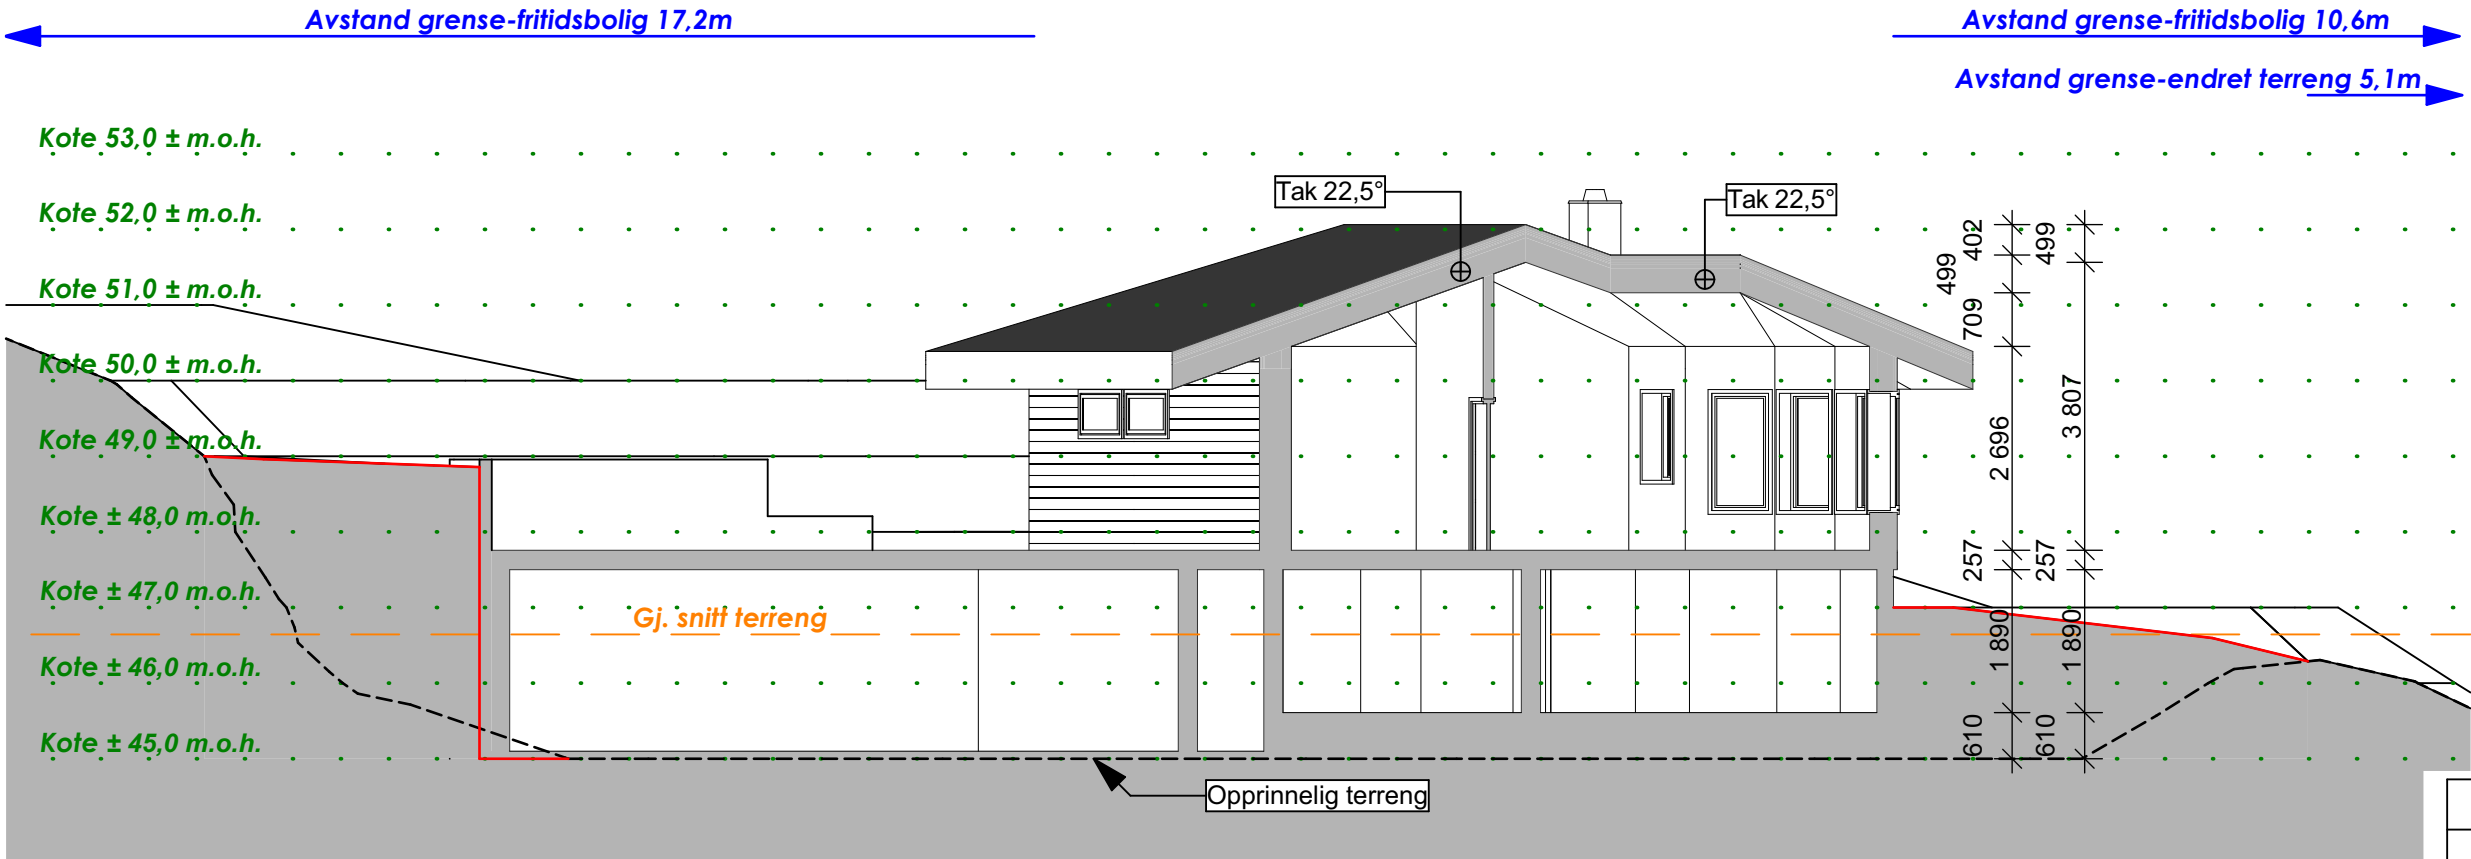

Snitt C

1:100

Prosjektnr: P334_2019		Revisjonsdato: 03.12.2019 KS		
Tegningsnr.: A40-02		Format A3		
Type tegning: Snitt C og D				
Fase: BYGGEMELDINGSTEGNING				
ADVISOR WEST BYGGESØKNADER & TEGNETJENESTER AdvisorWest Org nr: 913 300 610 MVA Storebotn 57A, 5309 Kleppestø Tlf: +47 40 58 38 38 Post@advisorwest.no www.advisorwest.no				
Tiltakshaver: Helge Raum Ådlandsvegen 943, 5919 FREKHAUG 1256 Meland				
Gnr: 37	Bnr: 50	Snr: #Snr		
Tiltak/prosjekt: Søknad ny fritidsbolig				
Kontroll prosjekt Signatur:		Kontroll utførende Signatur:		
Målestokk: 1:100		Dato: 10.05.2019		
AREAL	EKS BRA	NY BRA	EKS BYA	NY BYA
Fritidsbolig	m²	118,6 m²	x	108,0 m²
T + R	m²	m²	x	81,7 m²
3. Etasje	m²	m²	x	x
2. Etasje	m²	m²	x	x
1. Etasje	m²	90,8 m²	x	x
U. Etasje	m²	27,8 m²	x	x
Total	m²	118,6 m²	m²	189,7 m²

Stedlig kontroll måling må utføres, noen avvik mellom tegning og faktiske mål kan forekomme.
Tegninger levert av AdvisorWest er opphavsrettslig beskyttet og kan ikke kopieres uten skriftlig samtykke.