



Statens vegvesen

HELGE RAUM
PETEDALSHEIA 156
5254 SANDSLI

Behandlende enhet:
Region vest

Saksbehandler/telefon:
Marianne Skulstad / 55516253

Vår referanse:
19/10436-12

Deres referanse:

Vår dato:
29.10.2019

Tillatelse på vilkår – Utvidet bruk av avkjørsel fra fv. 5310 til eiendommen gnr. 37 bnr. 50 – Meland kommune

Vi viser til søknad mottatt 31.07.2019, om utvidet bruk av avkjørsel og dispensasjon fra byggegrense langs veg, for eiendom gnr. 37 bnr. 50 i Meland kommune.

Om saken

Saken gjelder oppføring av hytte på eiendommen. Statens vegvesen har mottatt kopi av dispensasjon fra LNF-formål, brev datert 23.10.2019, og vurderer derfor tiltaket som avklart etter plan- og bygningsloven. Vi kan da vurdere saken etter vegloven.

Tiltaket ligger mer enn 50 meter fra vegmidte på fv. 5310 Ådlandsvegen, og det er derfor ikke behov for dispensasjon fra byggegrense langs veg.

Vurdering av avkjørsel

Statens vegvesen skal i vurderingen legge vekt på framkommelighet og trafiksikkerhet på vegen det er søkt om avkjørsel fra. Fv. 5310 Ådlandsvegen (tidligere fv. 245) har holdningsklasse 4 ved avkjørselen til Furerenen. Dette innebærer blant annet at godkjenning av ny avkjørsel normalt blir gitt, under forutsetning av at de tekniske kravene til utforming blir oppfylt.

Et absolutt krav vi stiller til nye avkøyrslar eller ved utvida bruk av eksisterende, er at det skal vere tilstrekkeleg sikt. I dette tilfellet er minimumskravet til sikt at en skal se 45 meter til hver side av avkjørselen fra et punkt 4 meter inn i avkøyrsla. For å oppnå tilfredsstillende sikt i begge retninger skal en stå vinkelrett på fylkesvegen før en kjører ut. Vi vurderer at denne avkjørselen har en dårlig utforming. Dette medfører et uheldig kjøremønster og at sikten blir redusert. Vi setter derfor som vilkår for ny avkjørselstillatelse at geometrien i avkjørselen blir utbedret i samsvar med dagens krav.

Postadresse
Statens vegvesen
Region vest
Postboks 43
6861 LEIKANGER

Telefon: 22 07 30 00
firmapost-vest@vegvesen.no
Org.nr: 971032081

Kontoradresse
Nygårdsgaten 112
5008 BERGEN

Fakturaadresse
Statens vegvesen
Regnskap
Postboks 702
9815 Vadsø

Vedtak

Med hjemmel i vegloven [§ 40](#) og [§43](#) gir vi tillatelse til utvidet bruk av avkjørsel fra fv. 5310 Ådlandsvegen til eiendom gnr. 37 bnr. 50 i Meland kommune, under forutsetning av at vilkårene blir oppfylt.

Vilkår for tillatelsen

Tillatelsen gis i henhold til *forskrift om alminnelige regler om bygging og vedlikehold av avkjørsler fra offentlig veg gitt av Vegdirektoratet 16.7.1964* og *forskrift om retningslinjer for behandling av avkjørselssaker for riksveg gitt av Samferdselsdepartementet 26.2.1982*.

1. Avkjørselen skal være plassert i tråd med skisse, datert 28.10.2019, og vedlagte prinsippskisse. Mindre justeringer av avkjørselens plassering kan aksepteres, så fremt alle øvrige krav til utformingen likevel blir oppfylt.
2. Tillatelsen gjelder følgende tiltak og planlagt bruk/formål: Fritidsbolig.
3. Frisikt 1,1 meter over bakken 4 meter inn i avkjørselen skal være minimum 45 meter til begge sider av kjørebanelen. Eventuelle planter o.l. i siktsonene skal ikke være høyere enn 0,5 meter.
4. Svingradius skal være 4 meter (diameter 8 meter). Svingradius skal markeres tydelig f.eks. med grøft eller annen avvisende kant mot sideterrenget. Det smaleste punktet i avkjørselen skal være maksimalt 5,5 meter bredt.
5. Stigningskravene må holdes (se vedlagte prinsippskisse). Vi vil her spesielt gjøre oppmerksom på at avkjørselen skal ha et fall fra hovedvegen med 5 cm på de første 2 meterne.
6. Det må være snuplass eller etableres en snuplass slik at det ikke blir nødvendig å rygge ut på offentlig veg.
7. Tillatelsen gjelder bare tilknytningspunktet til fylkesvegen. Søker må selv avklare eiendomsforhold og innhente nødvendige rettigheter som gjelder bruk og opparbeiding av avkjørsel, frisisiktsoner og adkomstveg. Slike rettigheter bør tinglyses.
8. Hvis avkjørselen går over en veggrøft, må det legges et rør, minimum 300 mm i diameter, i tilstrekkelig lengde. Røret må legges slik at grøften ikke blir skadet, og slik at grøftevannet får fritt avløp.
9. Opparbeidet avkjørsel skal være godkjent før øvrige byggearbeider settes i gang.
10. Arbeidet må være påbegynt innen tre – 3 – år etter at tillatelsen er gitt, ellers faller tillatelsen bort.

Etter årsskiftet 2019/20 vil det være Vestland fylkeskommune som må kontaktes for godkjenning av tiltaket. Frem til da er Statens vegvesen riktig instans.

Eier eller bruker av avkjørselen har selv ansvaret for at vilkårene til enhver tid er oppfylt, herunder krav til frisikt (jf. vegloven § 43). Hvis kravene ikke er oppfylt, kan vegeier trekke tilbake tillatelsen.

Vi gjør oppmerksom på at arbeidene med avkjørselen kan kreve arbeidsvarsling og/eller gravetillatelse. For mer informasjon om dette:

<http://www.vegvesen.no/fag/Veg+og+gate/Arbeidsvarsling>

<http://www.vegvesen.no/fag/Veg+og+gate/gravemelding/gravetillatelse>

Rett til å klage

Det kan klages på dette vedtaket, jf. forvaltningslovens § 28. Mer informasjon om hvordan det klages finnes i skjema [«klage på forvaltningsvedtak»](#). Fristen for å klage er tre uker fra vedtaket er mottatt. Klageinstans er Hordaland fylkeskommune. Klage sendes til Statens vegvesen Region vest, firmapost-vest@vegvesen.no, som vil videresende klagen til klageinstansen.


Plan og forvaltning Bergen
Med hilsen

Kari Elster Moen
senioringeniør

Marianne Skulstad
senioringeniør


Dokumentet er godkjent elektronisk og har derfor ingen håndskrevne signaturer.

Kopi
MELAND KOMMUNE, Postboks 79, 5906 FREKHAUG

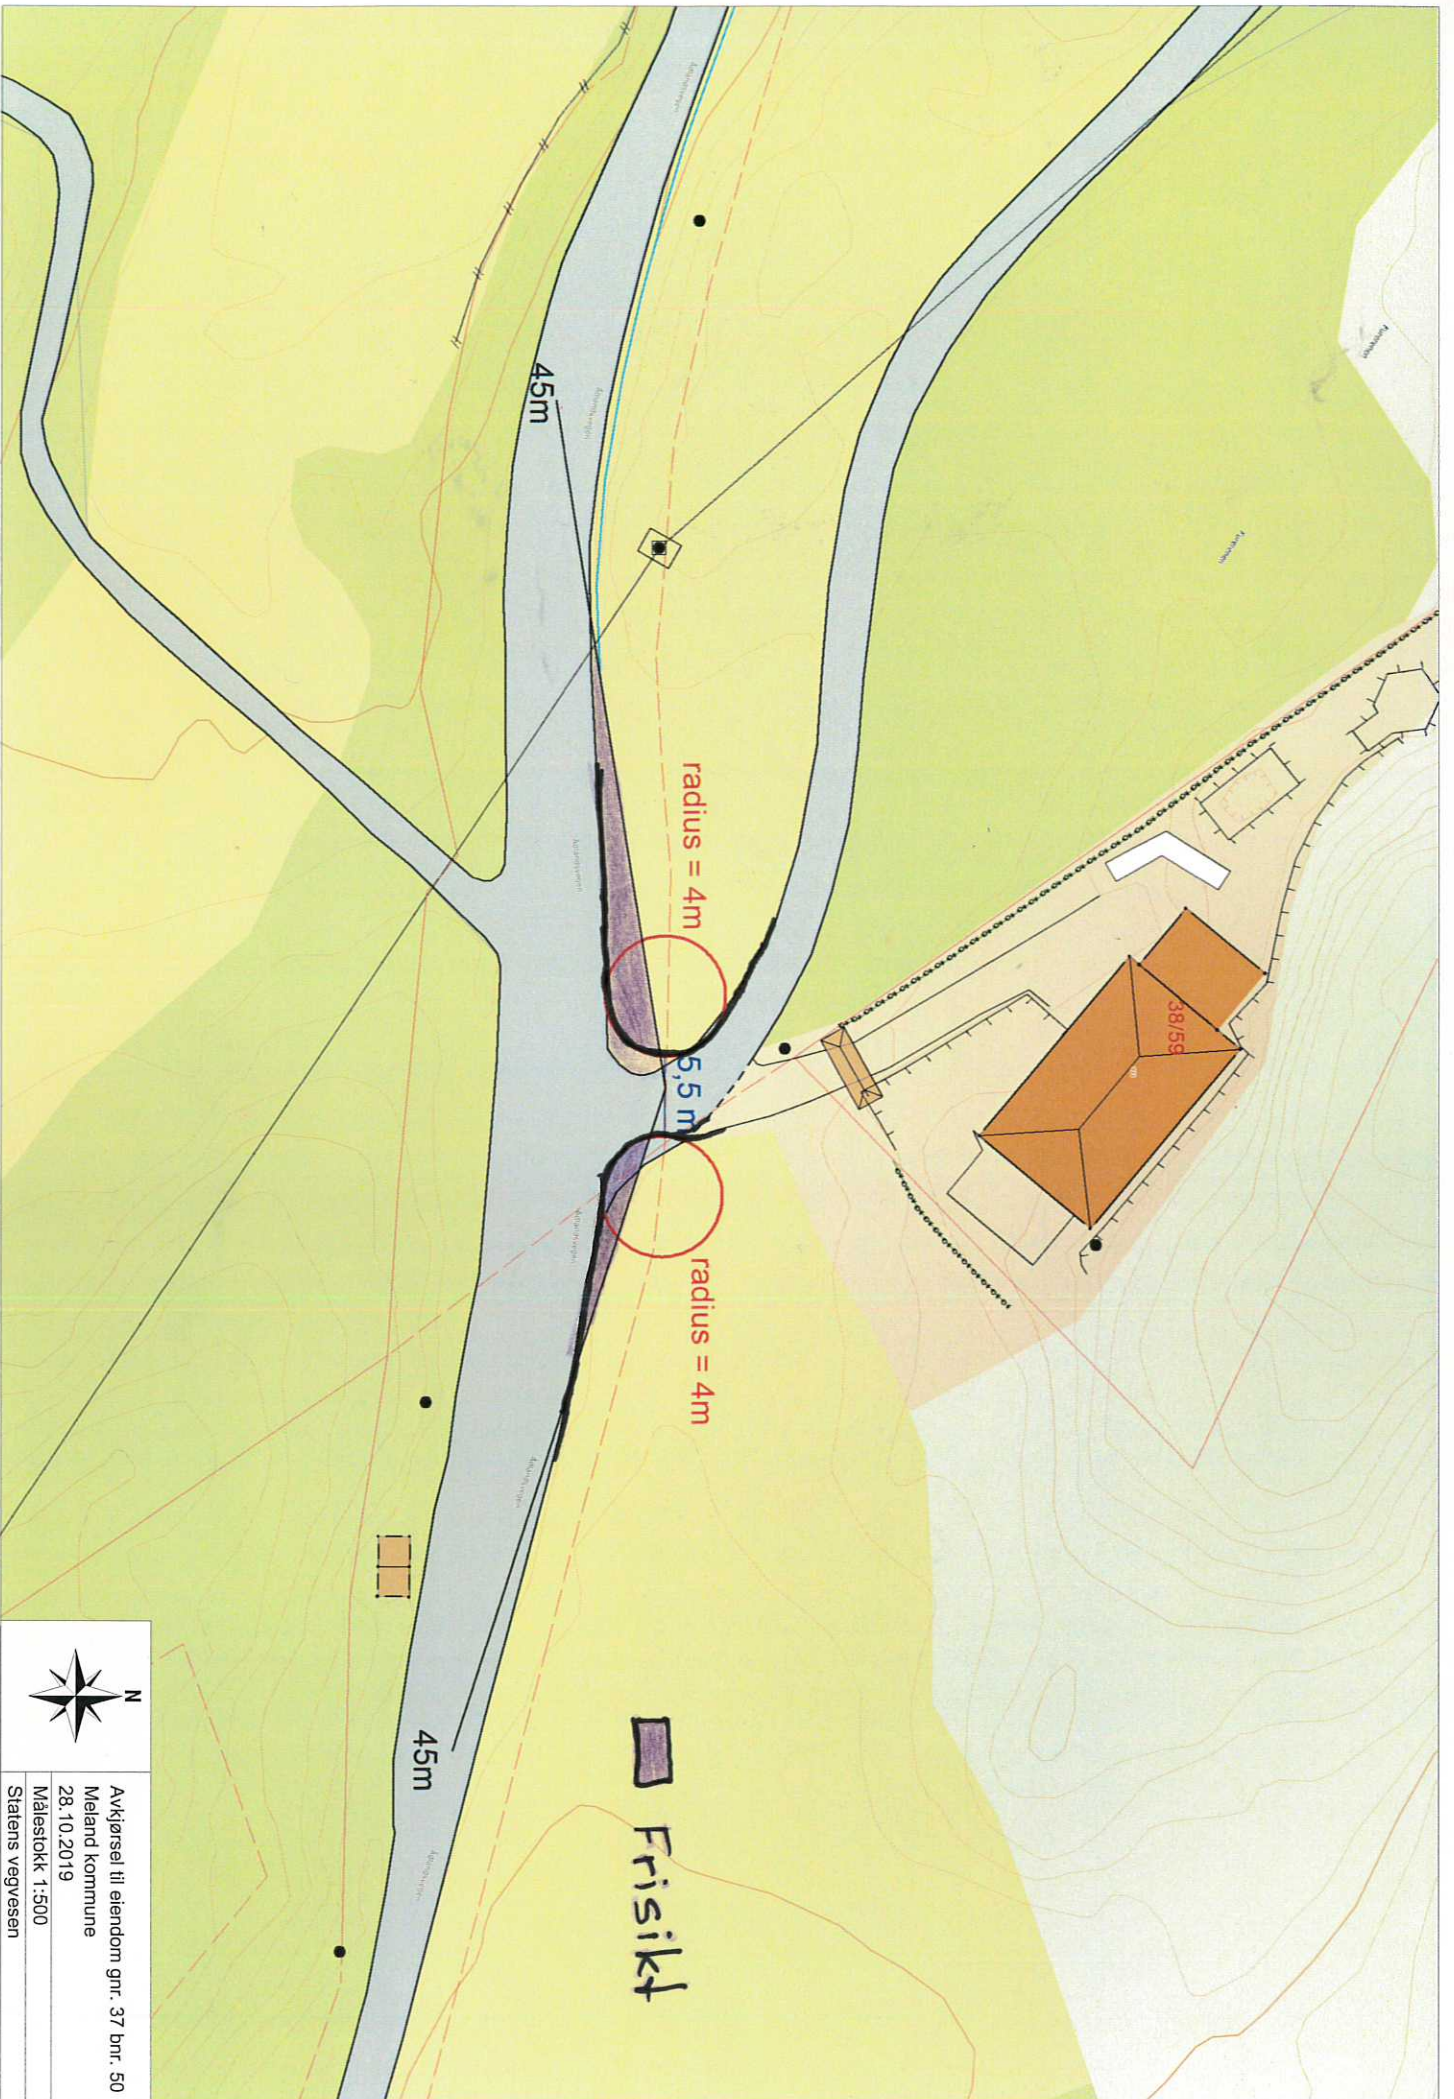

	Avkjørsel til eiendom gnr. 37 bnr. 50
	Meland kommune
	28.10.2019
	Målestokk 1:500
Statens vegvesen	


PRINSIPPSKISSE

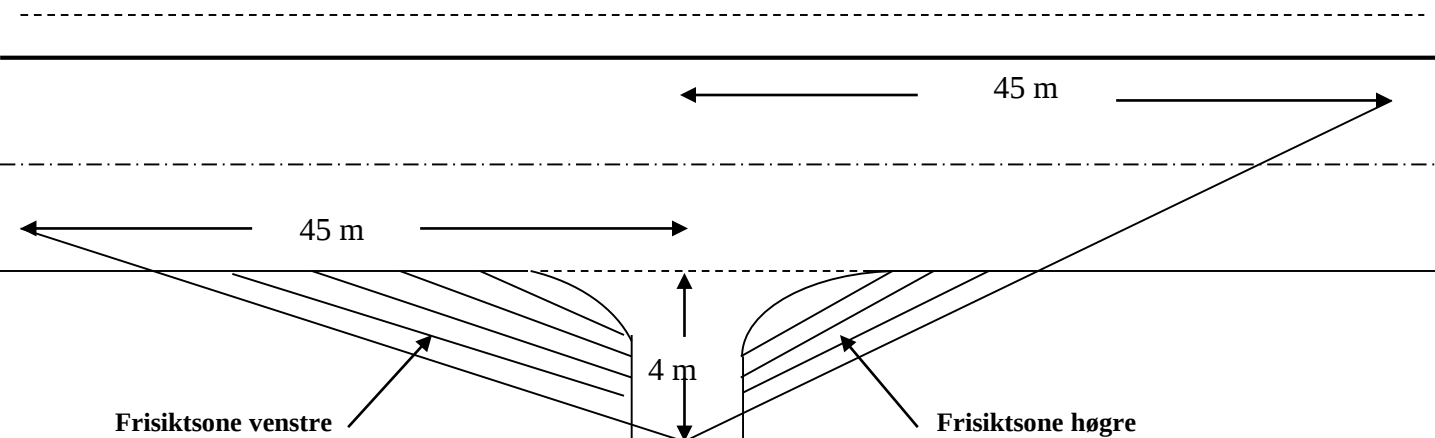

Tilsvarende siktlegder som vist på tegningen må også gjerast gjeldande for trafikken som kjem på hovedvegen og skal inn i avkjørsla (sikt bakover og framover langs hovedvegen)

Av hensyn til snø og vegetasjon skal det i frisiktsonen vera fritt for sikthinder høgare enn 0,5 m. over hovedvegens nivå

Krav til svingradius for avkjørsla :

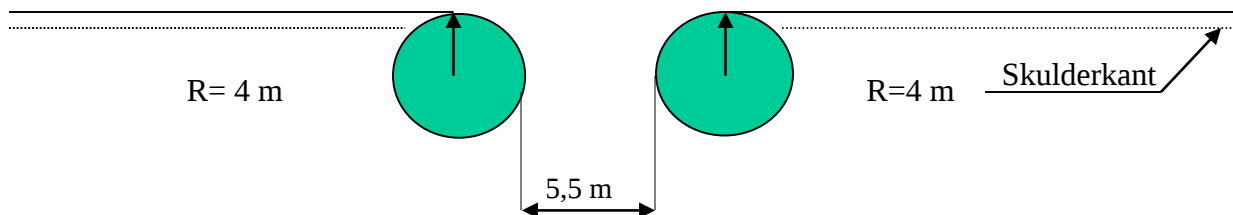

Krav til lengdeprofil for avkjørsla/tilkomstveg:

