




OVERSIKT BYGG
1 : 250

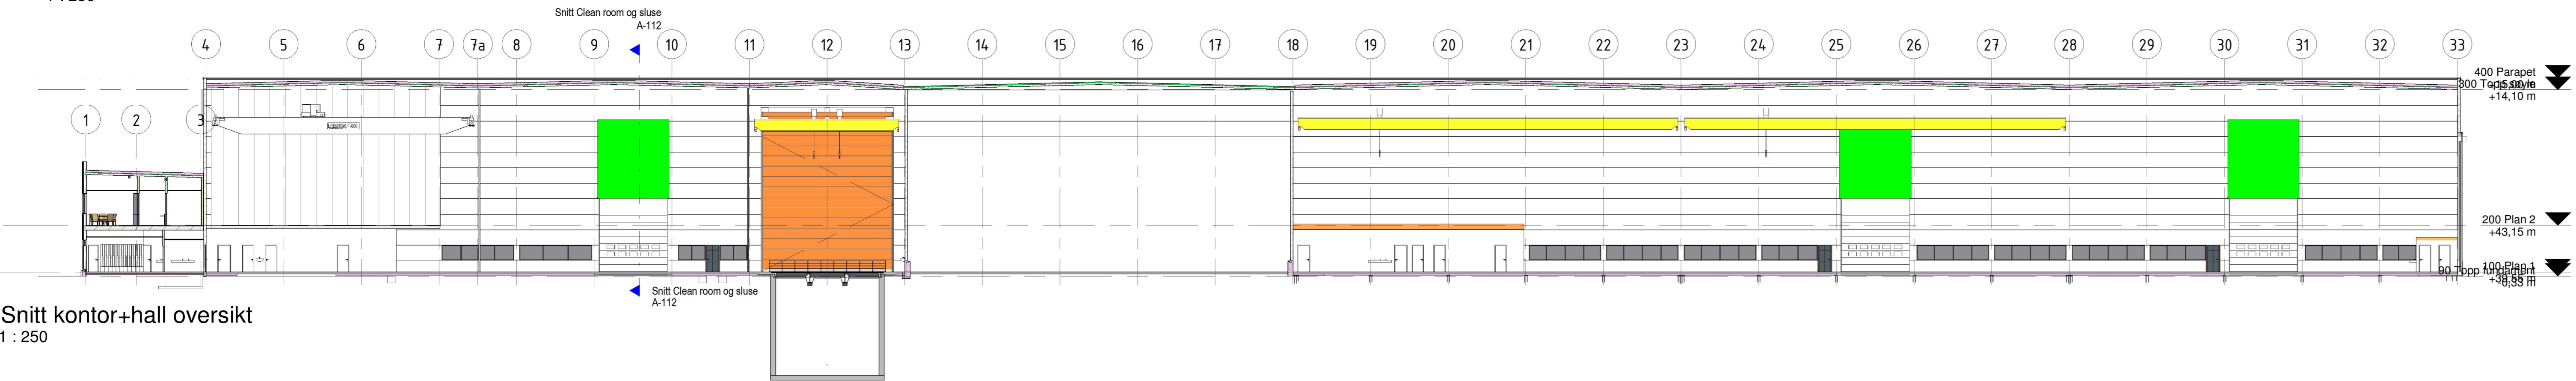


Snitt kontor+hall oversikt
1 : 250

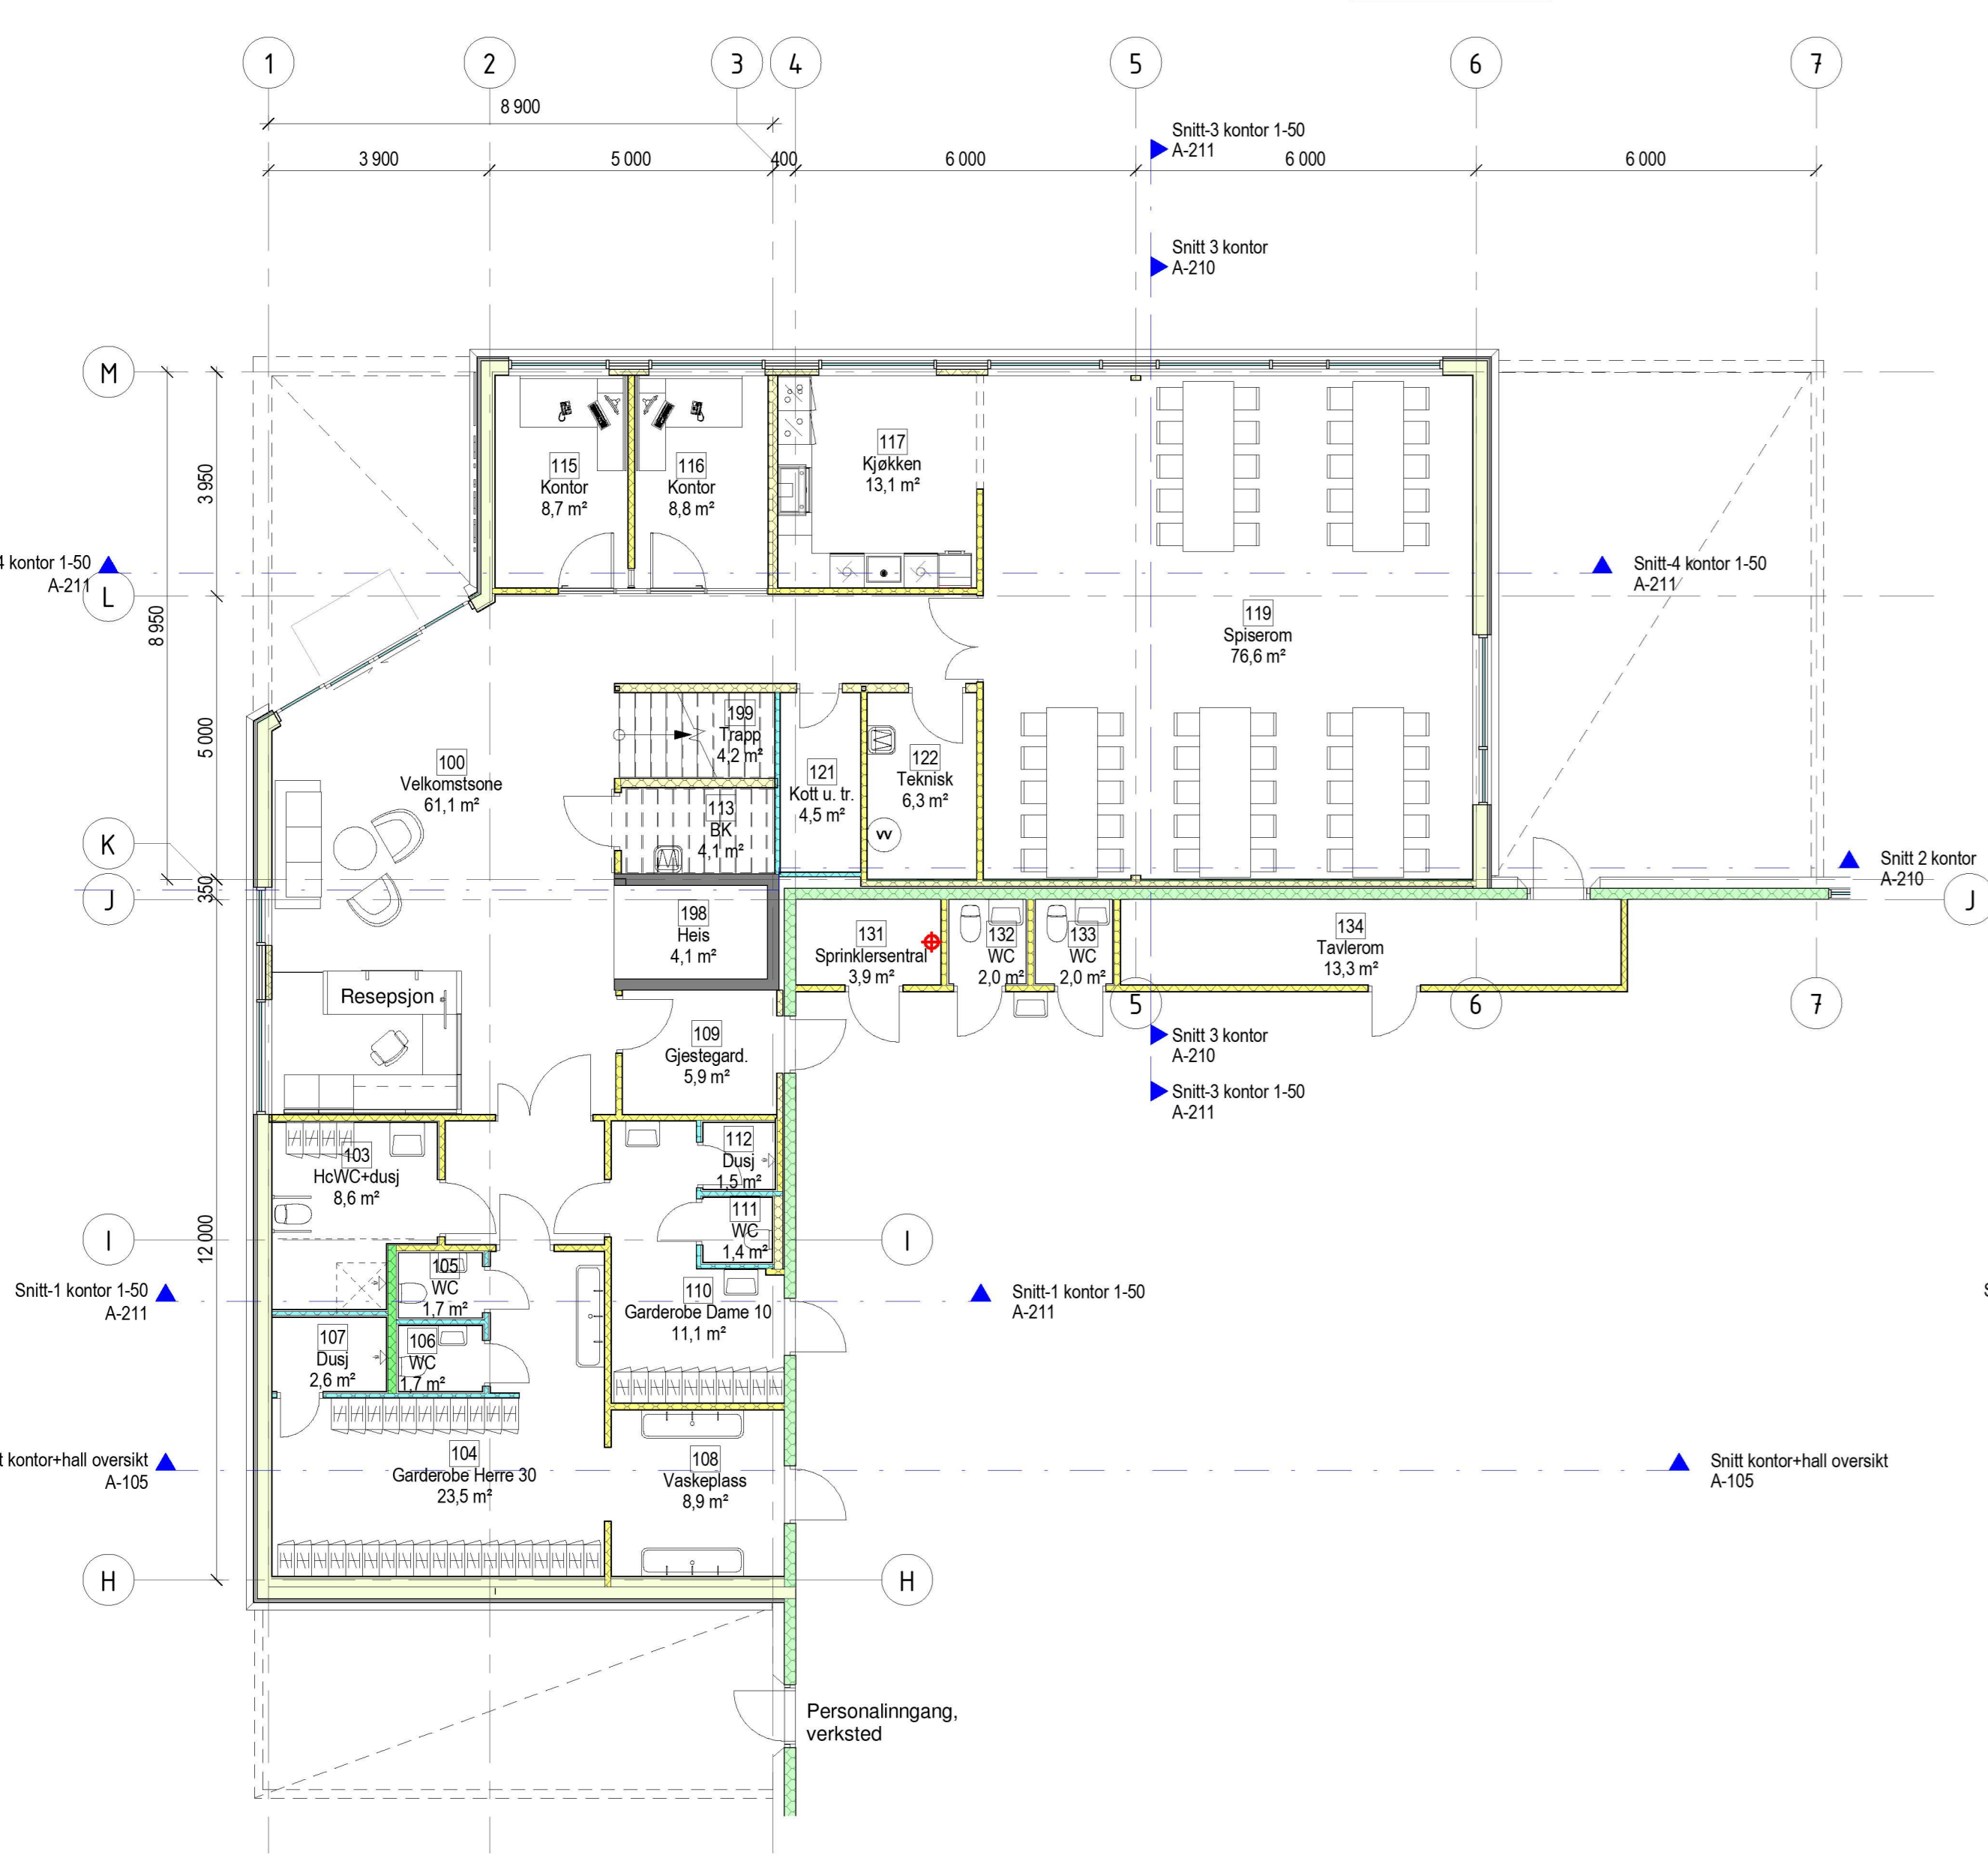


1. ETASJE ADMINISTRASJON (ARBEIDSTEGNING 1-50, A-110 - Plan 1)
1 : 100

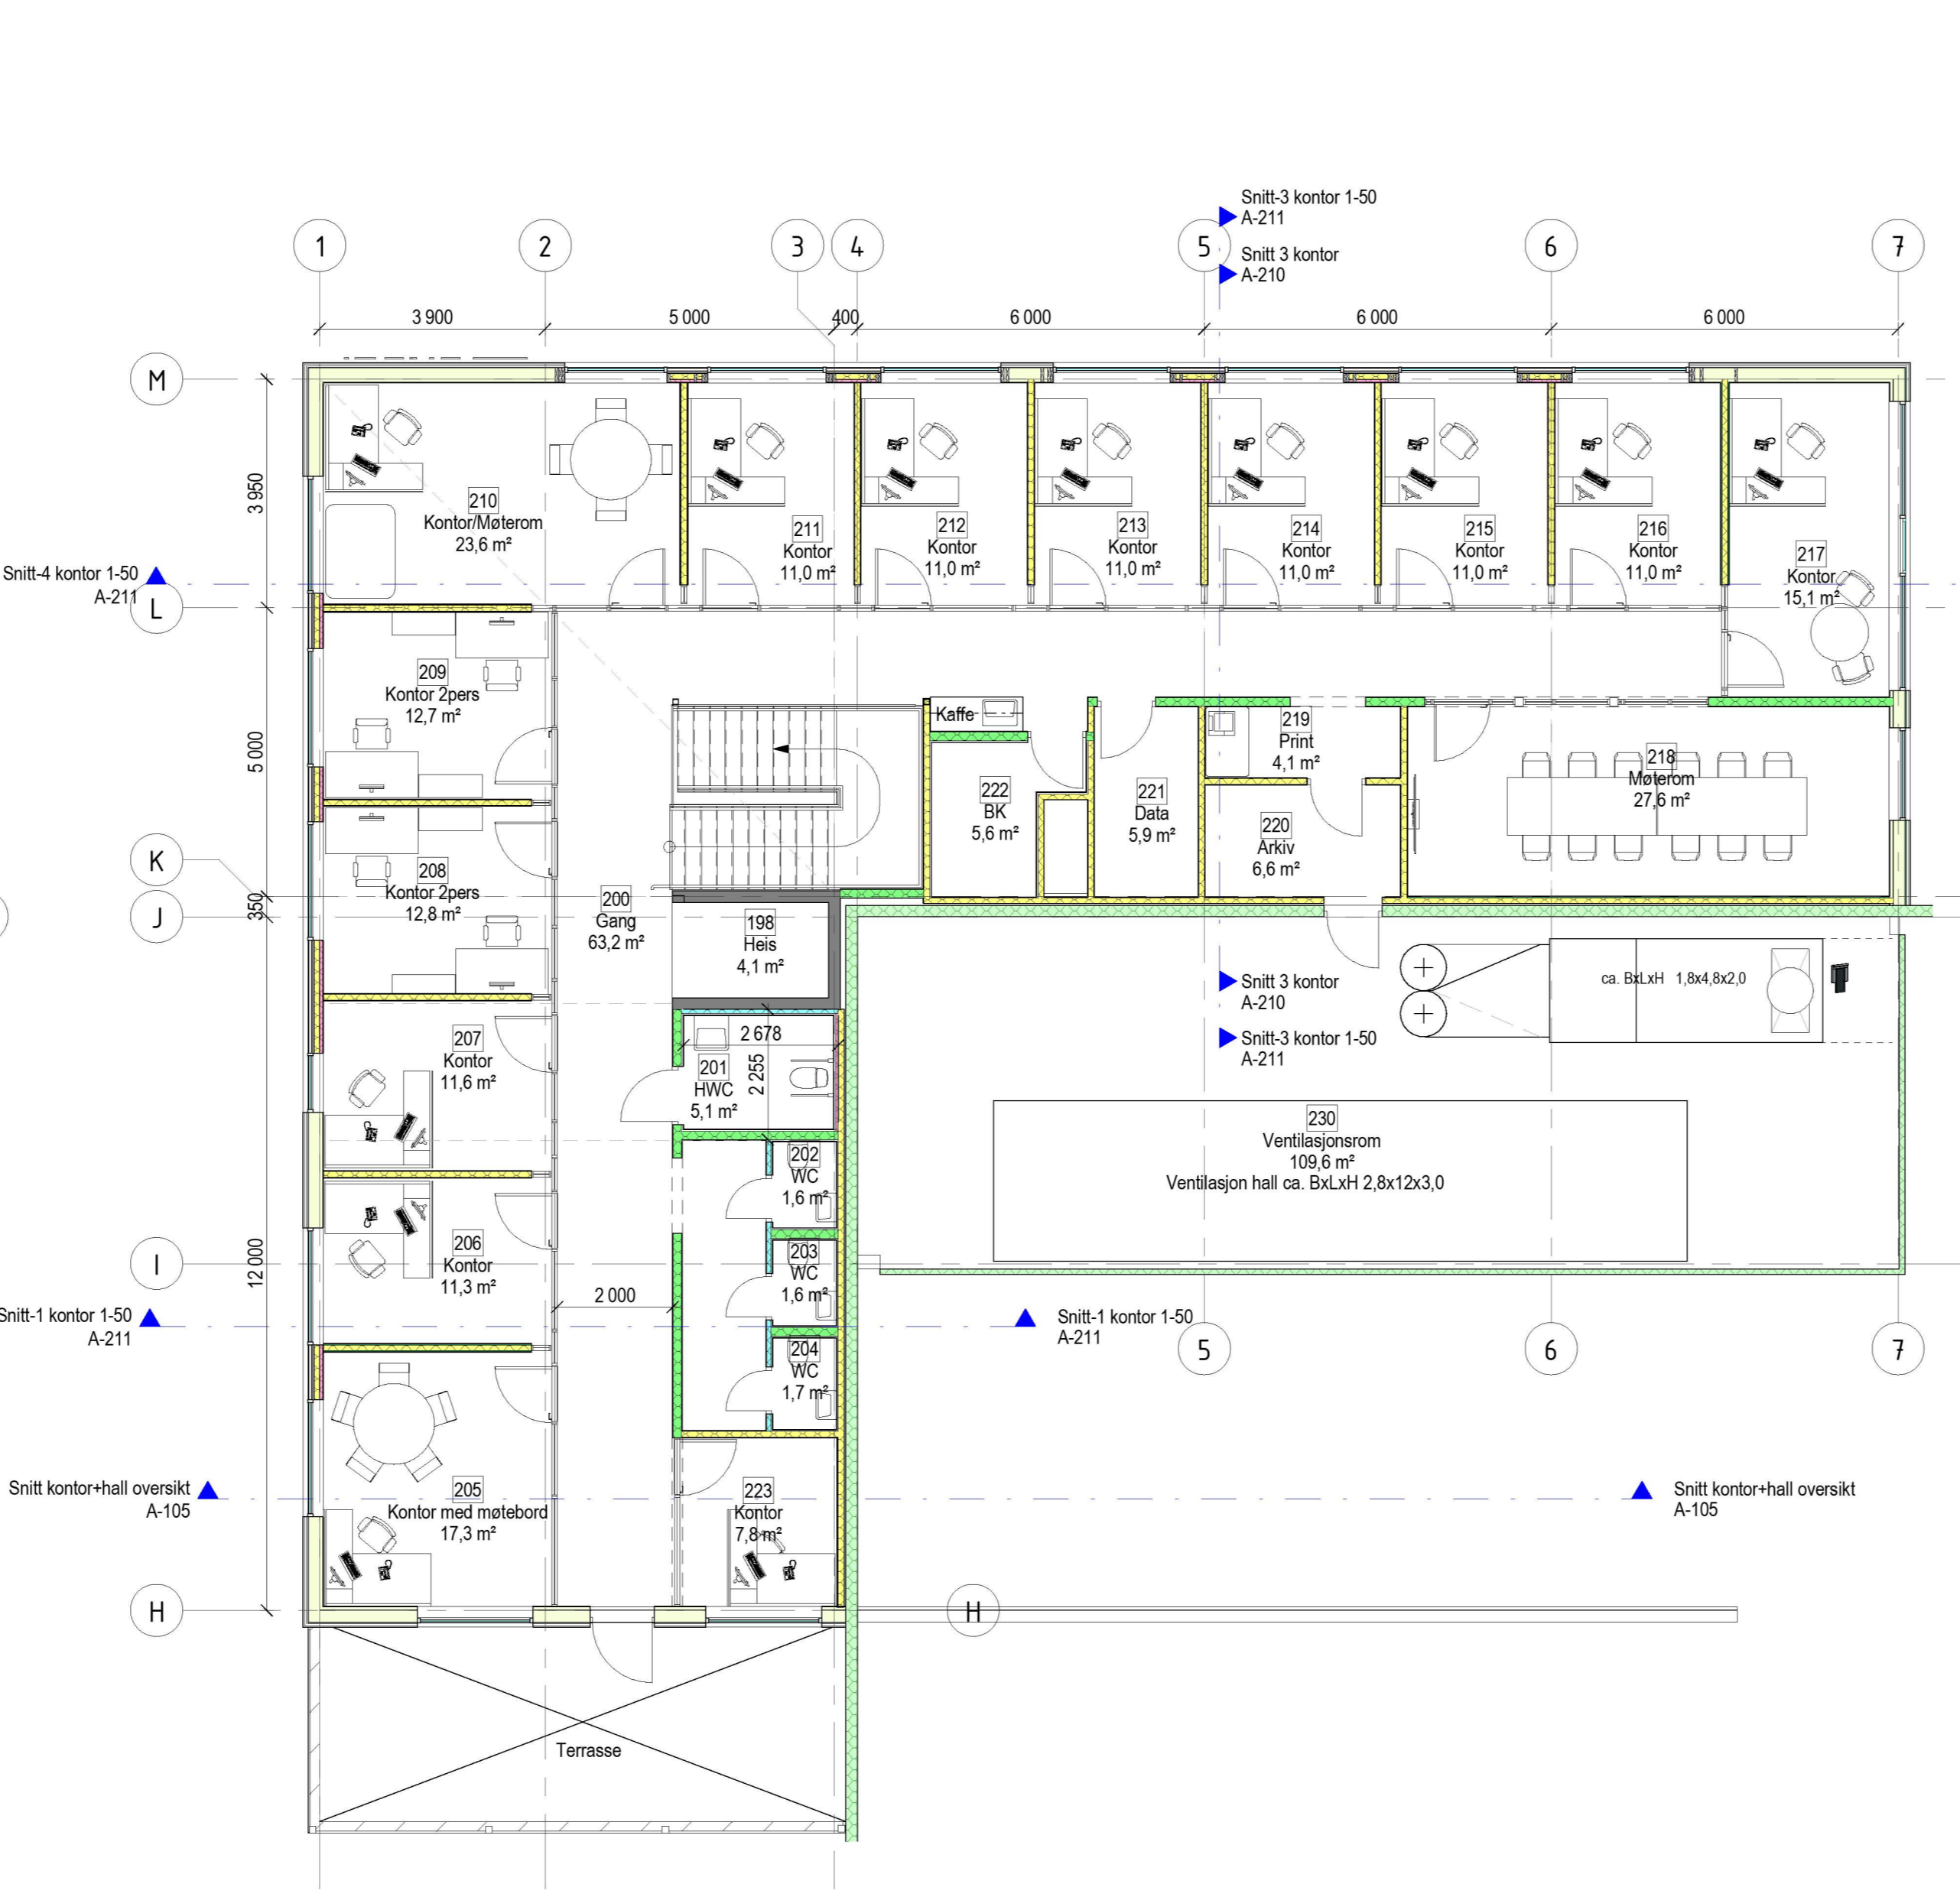


2. ETASJE ADMINISTRASJON (ARBEIDSTEGNING 1-50, A-120 - Plan 2)
1 : 100

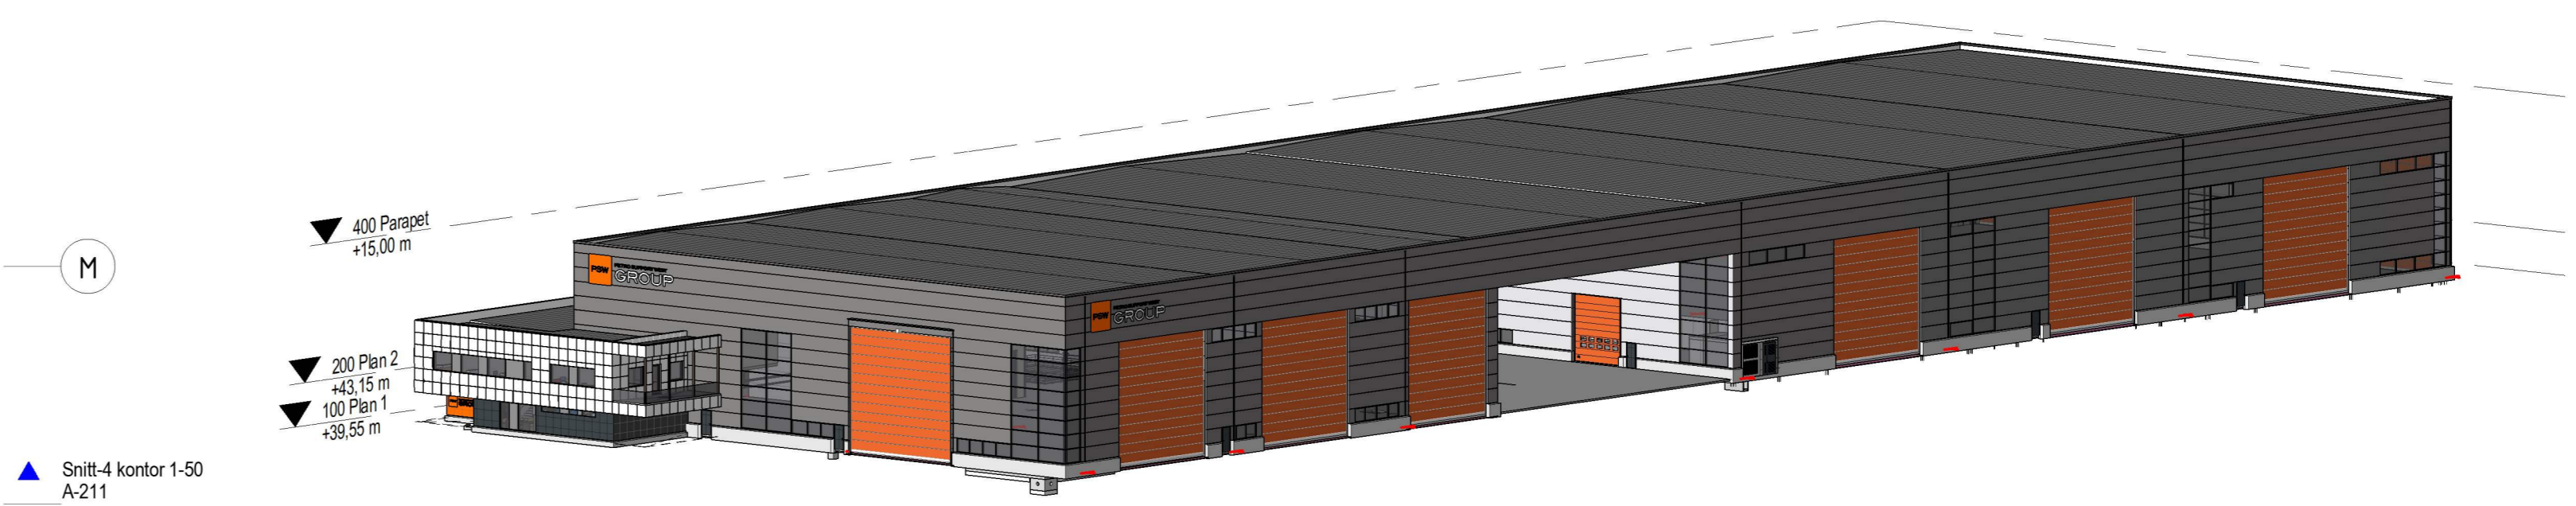


3D fra nord

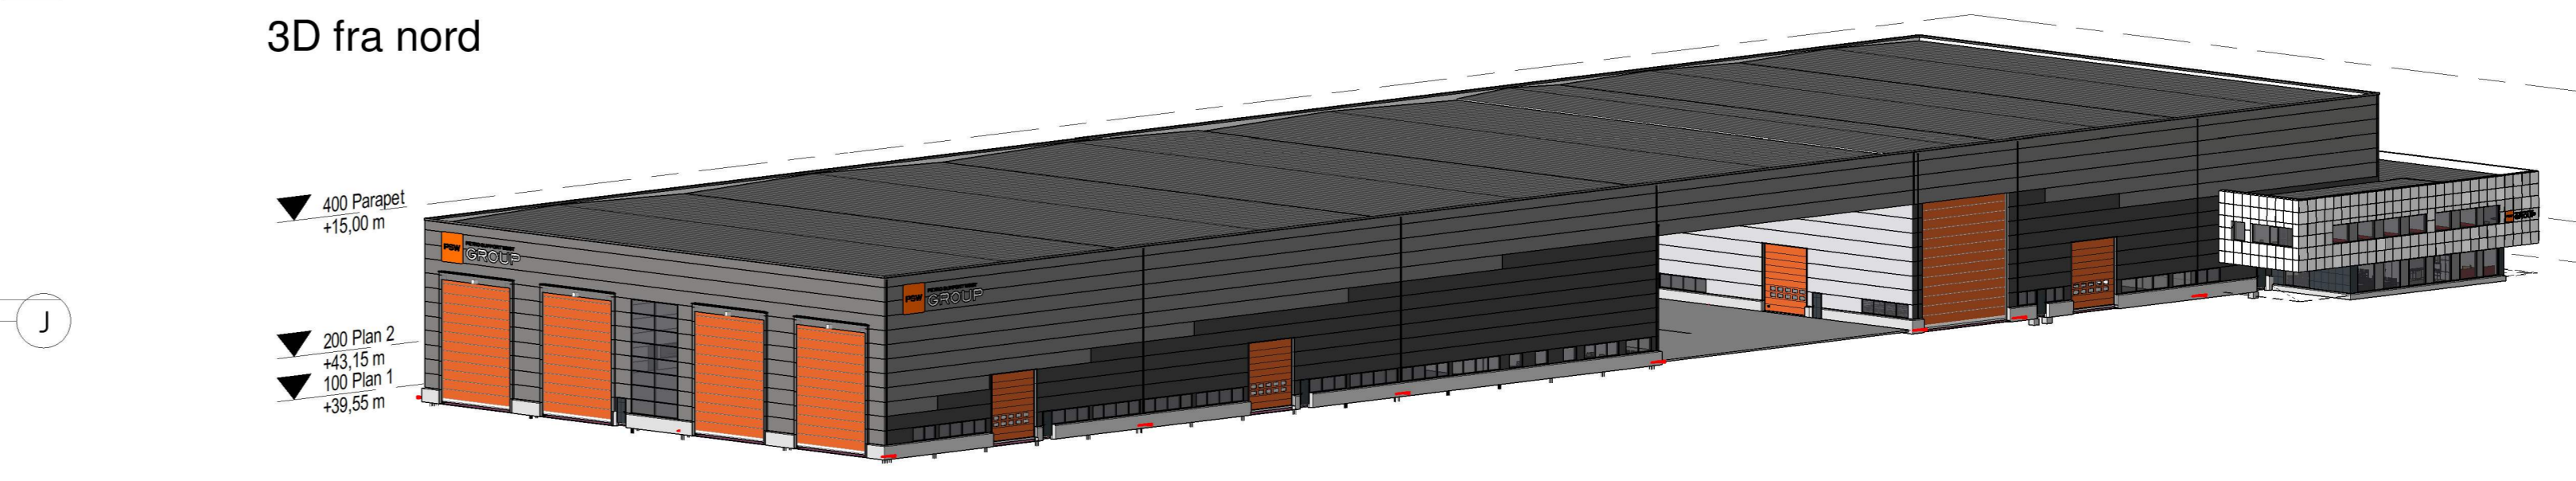

3D fra sør

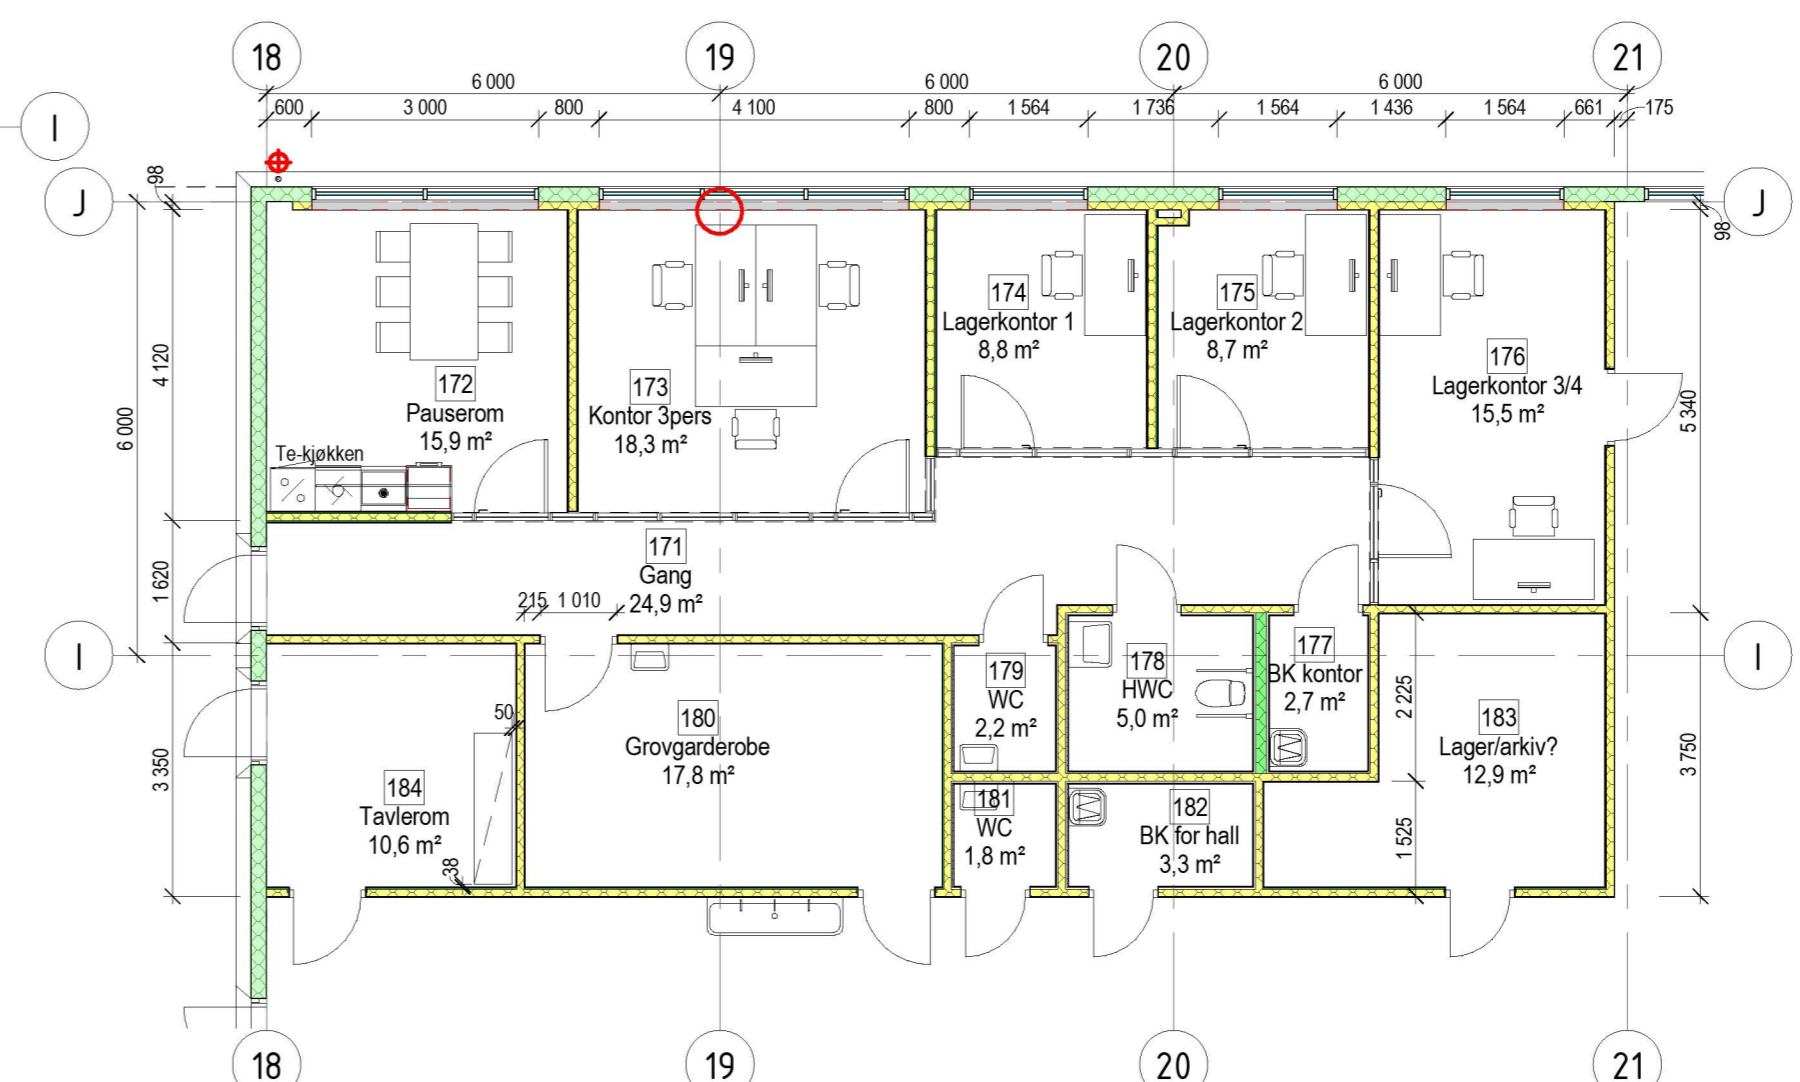

1. ETASJE LAGERKONTOR (ARBEIDSTEGNING 1-50, A-111 - Plan 1, LAGERKONTOR + WC HALL 6)
1 : 100

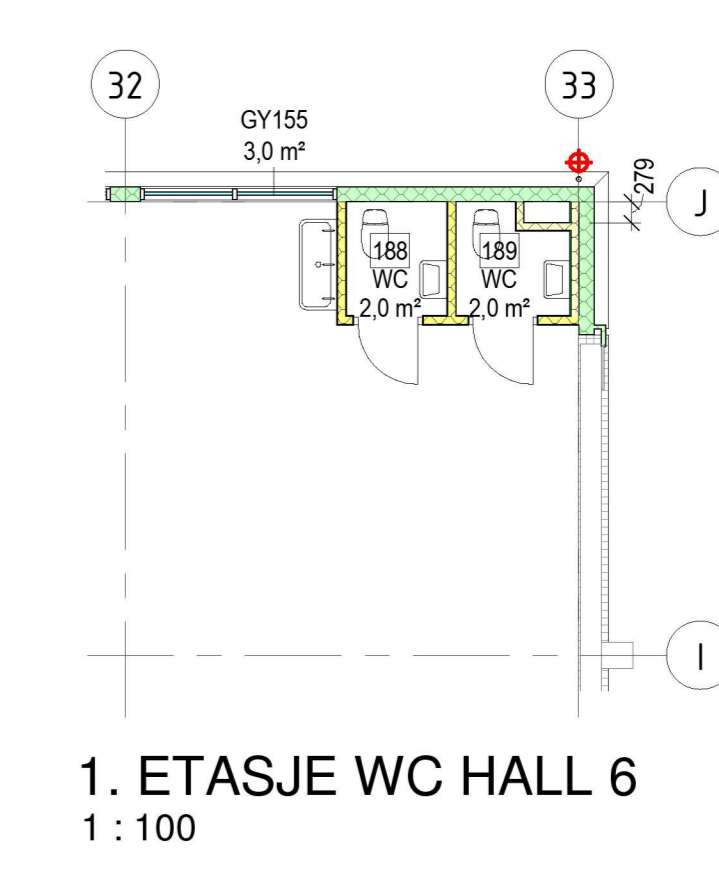

1. ETASJE WC HALL 6
1 : 100

PSW Storemyra
Lindås kommune GB nr. 127/146
Storemyra Næringspark

Oppdragsgiver
HTM III AS

Prosjekt nr. 2599 Dato 08.10.2018 Fase: PROSJEKTERING

Tegningnummer **A-105** Målestokk: As / A0 / DK

HTB HELGESEN TEKNISKE BYGG AS
5281 Vælestrandfossen
T: 56 19 34 00 www.htb.no