




NORD VEST

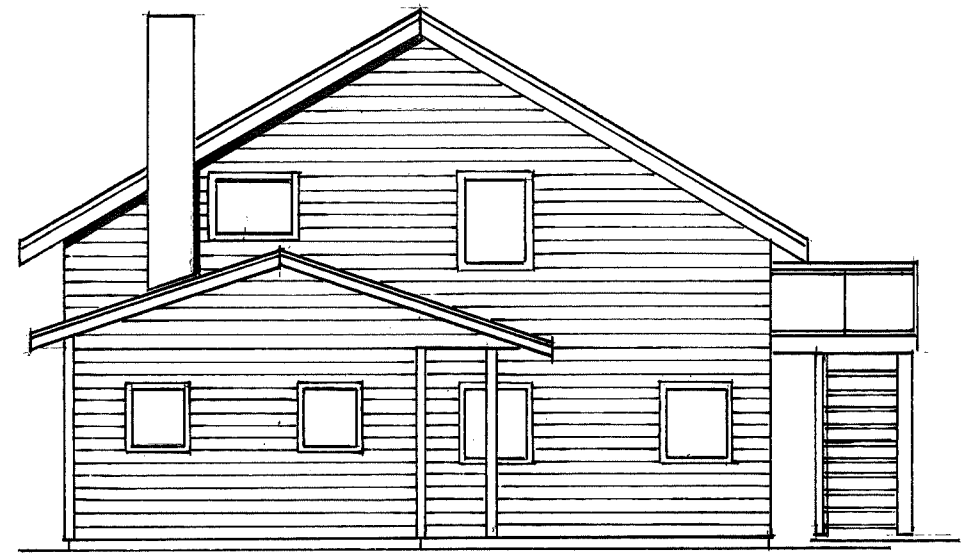

SØRVEST.

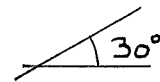





SNITT A.

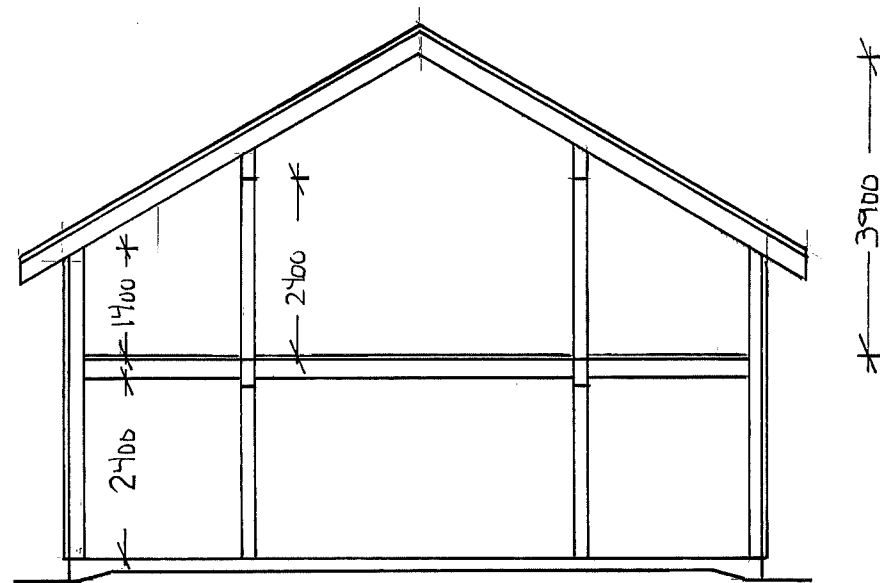

E2

RIPLEVIKVEGEN 91 MÅL 1:100

Martin Væge 22 JUNI 2019

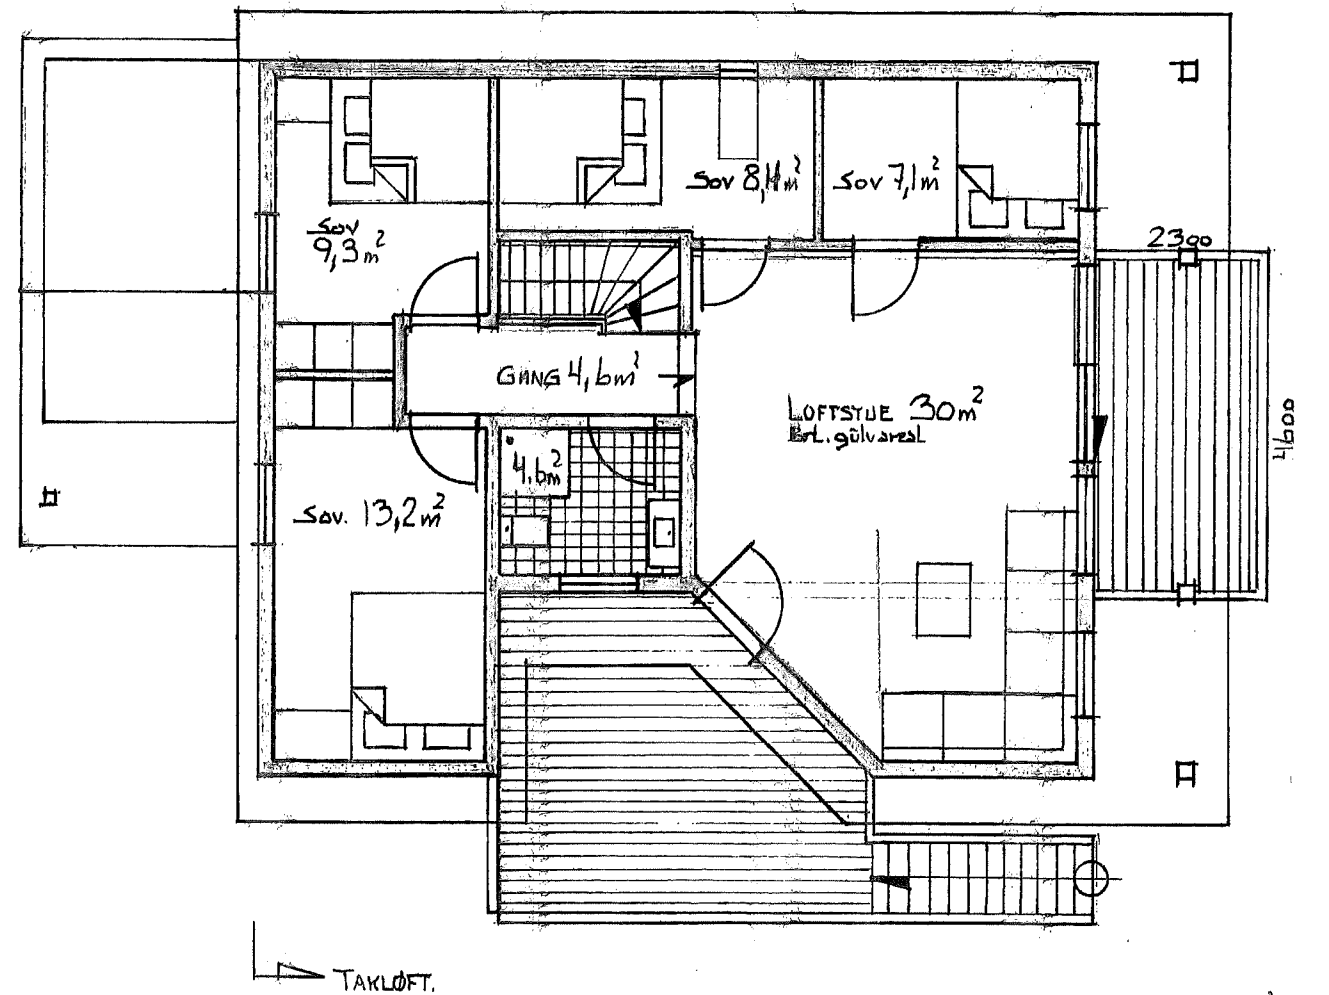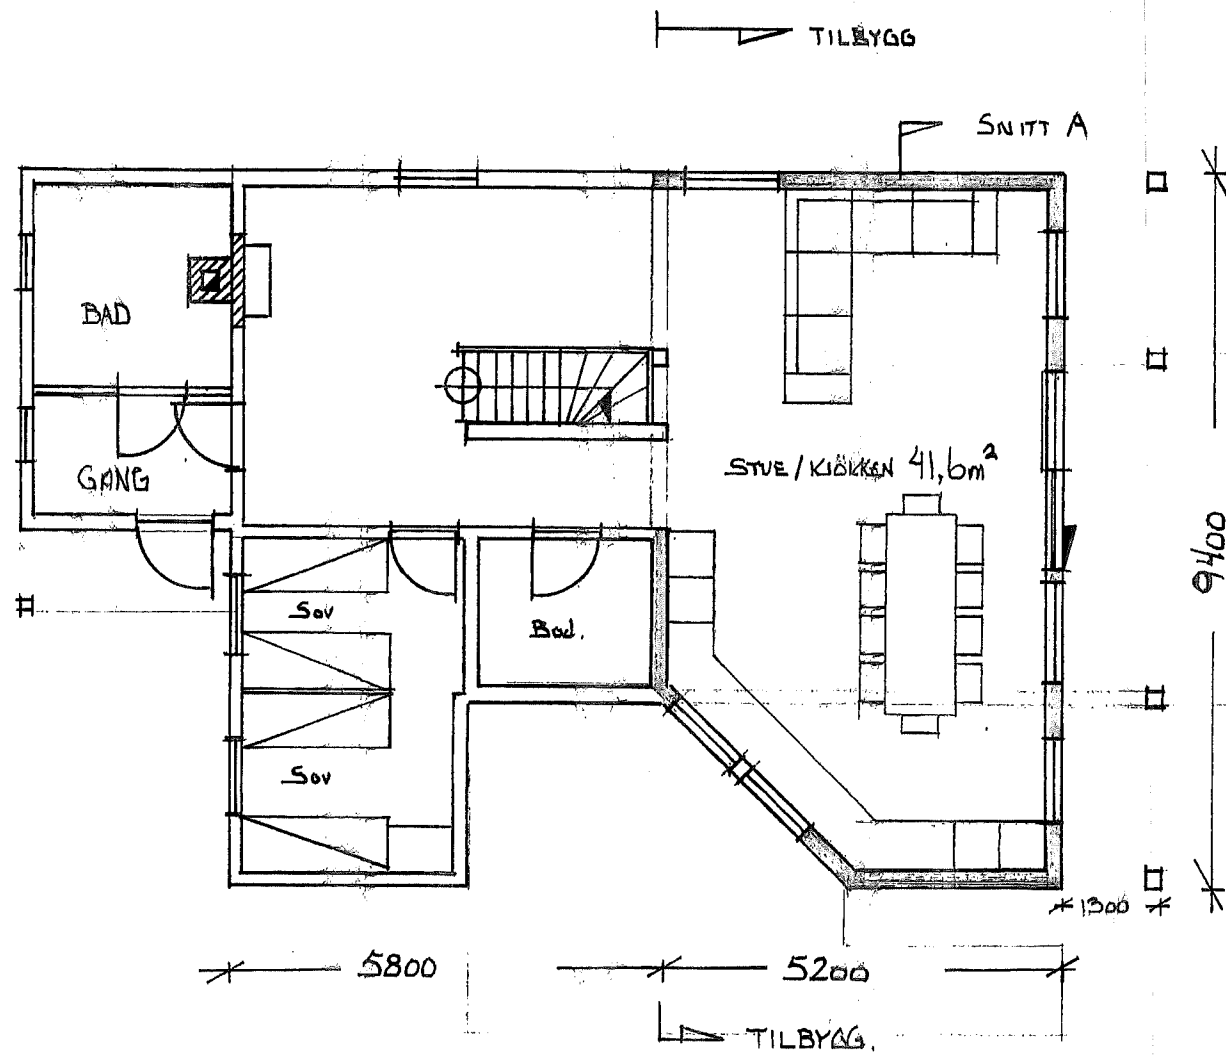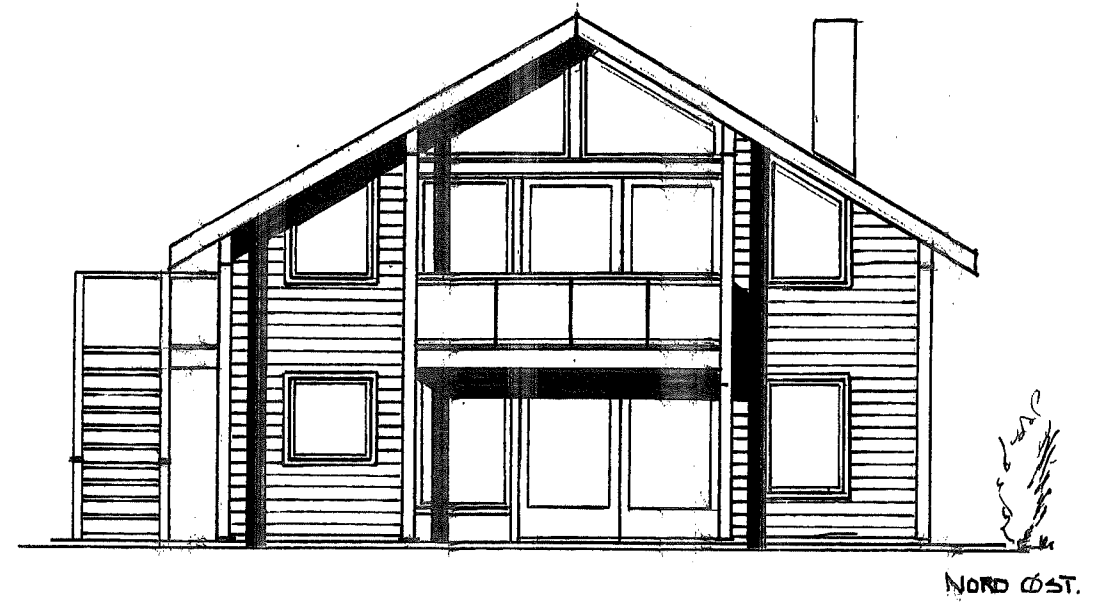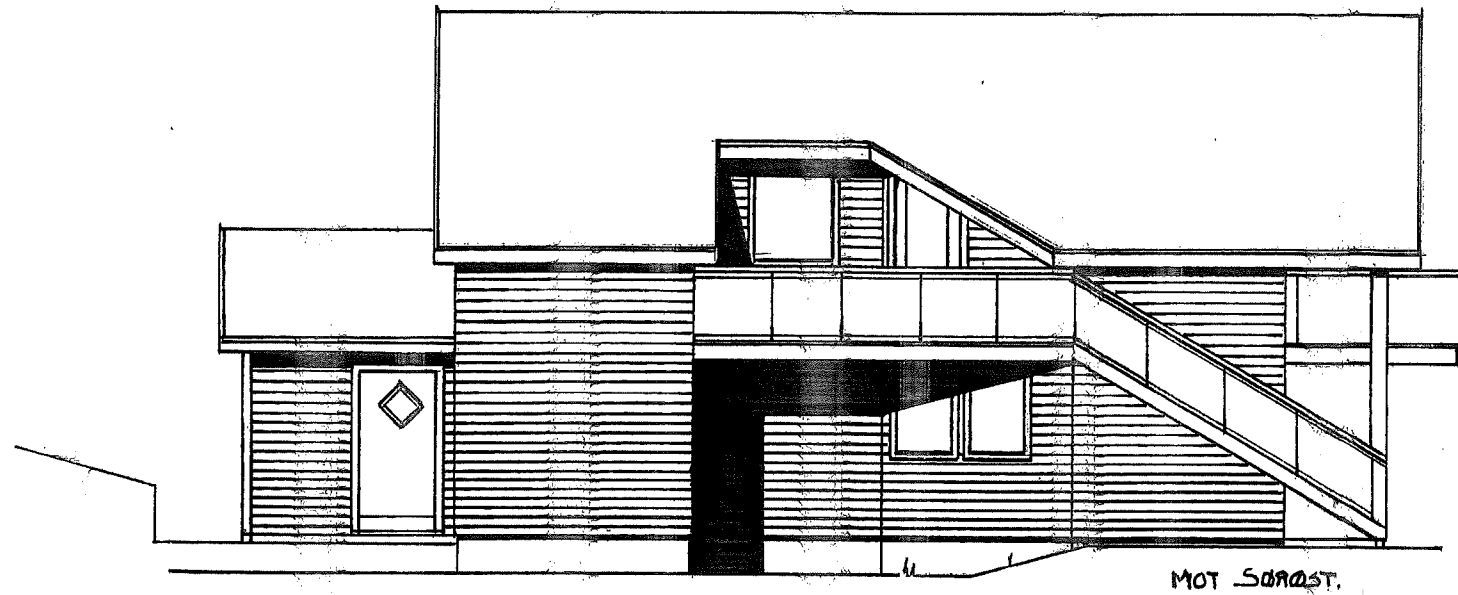

RIPLEVIKVEGEN 91

MÅL 1:100

E1