




E-1

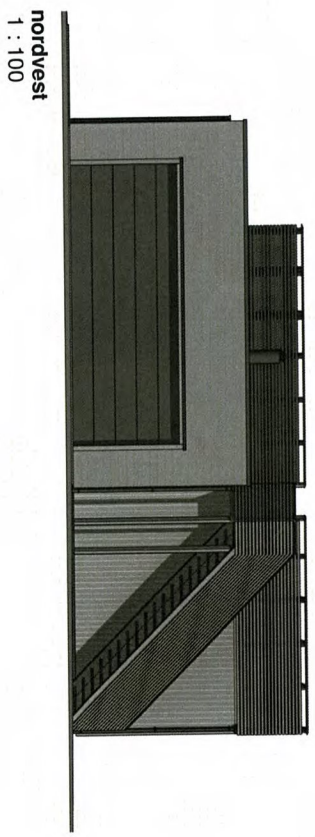

nordvest  
1 : 100

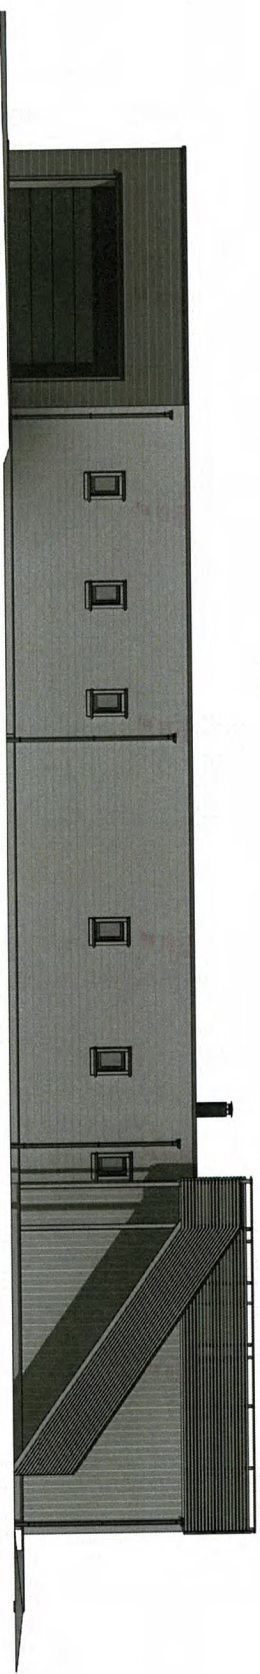

vest  
1 : 100

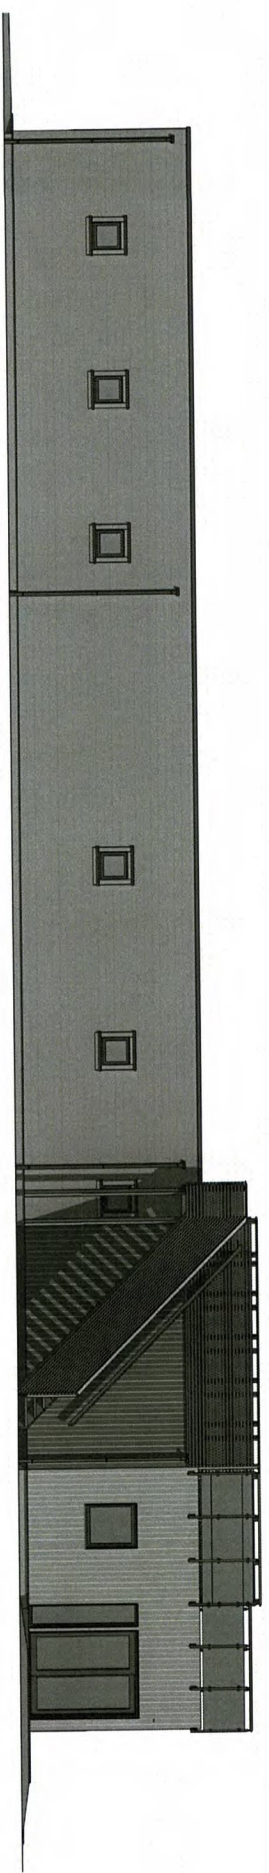


sørvest  
1 : 100


A Justert		Dp		HHFT 04.12.19	
Rev. Revisjonen gjelder		Utørt kontr.		Dato	
<b>Anne-Hilde &amp; Arve Reigstad</b>					
Enebolig med garasje					
Mjølvetvegen 4, Fekshaug					
23618 Meland kommune					
Målestokk		Dato		03.12.19	
1 : 100		Tegnet		kvj/ib	
Kontr.		HHFRekh		Rev.	
Prosjekt status		Arbeidsstatus		A	
Tegning nr. / Prosjekt nr.		Tegning nr. / Prosjekt nr.		Original	
A-01		A-01		A	
Tittel		Fasade NV, V og SV			
					
Helvik Hus AS Jærveien 1250, 4375 Helvik 51 48 18 00 www.helvikhus.no					

E-2


SØR  
1 : 100

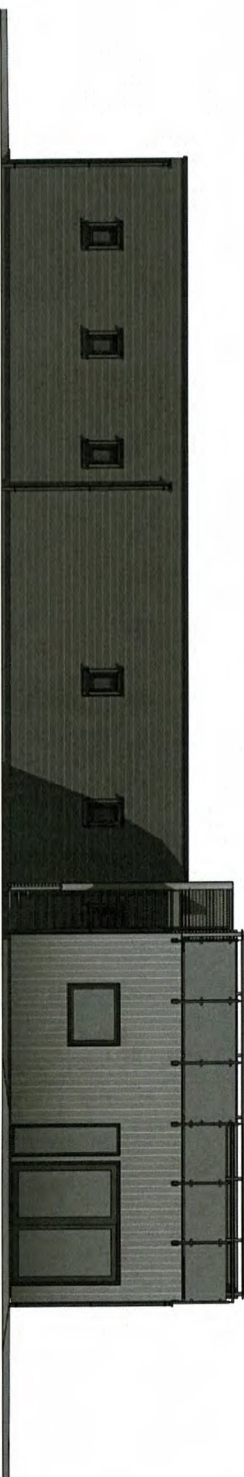

SØRØST  
1 : 100

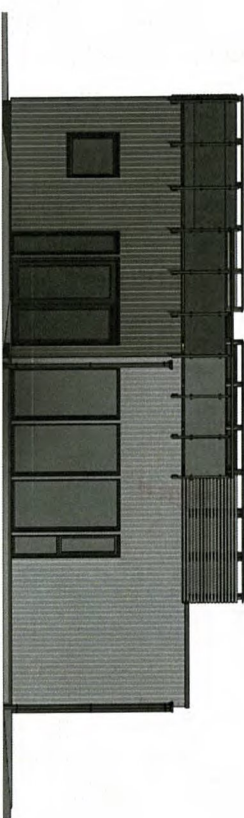

NORDØST  
1 : 100

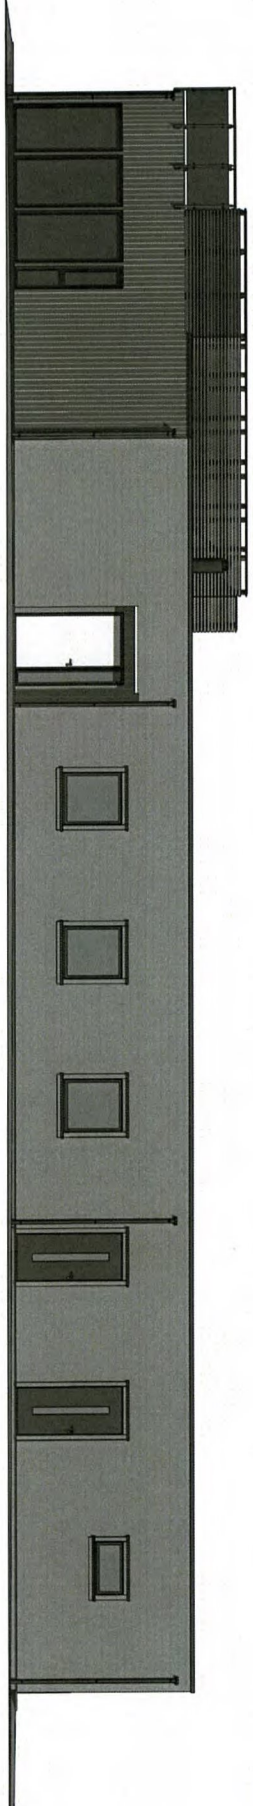

A	Justert	ib	HHFr	04.12.19
Rev.	Revisjonen gjelder	Utsert	Kont.	Dato

<b>Anne-Hilde &amp; Arve Reigstad</b>		Målestokk	03.12.19	
Enebolig med garasje		23618	Dato	
Mjølnevegeg.34, Frokhaug		Meland kommune	Tegnet	ib
			Kont.	HHFr
			Rev.	A
			Original	
			Tittel	Fasade S,SØ og NØ
			Prosjekt status	
			Arbeidsstegning	
			Tegning nr.	A-02
			Prosjekt nr.	
			Rev.	A



Helvik Hus AS  
Jærenveien 1250, 4375 Helvik  
51 46 16 00  
firmepost@helvikhus.no  
www.helvikhus.no




E-3



1. Etasje  
1 : 100

2. Etasje  
1 : 100

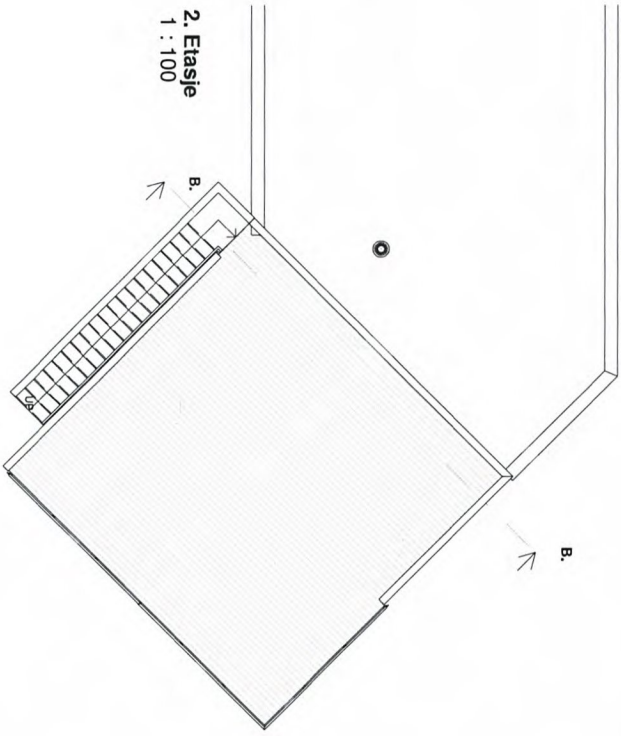


Rev.	A	Justert	Id	HHFR	04.12.19
		Revisjonen gjelder	Uthent	Kont.	Dato


		<b>Anne-Hilde &amp; Arve Reigstad</b> Enebolig med garasje Månevegsveg 34, Frokhaug Meland kommune		Målestokk <b>1 : 100</b> Dato 03.12.19	
Hellek Hus AS Hellekhusveien 1 51 45 16 00 firmapost@hellekhus.no www.hellekhus.no		2361 8 Meland kommune		Prosjekt status Arbeidsleiting Tegning nr./ Prosjekt nr. A-03 Rev. <b>A</b>	
<b>Plan</b>		Kontr. HHFR Tegn. kwl/lb Original		Original	

Denne tegning er vår eiendom og må ikke urettmessig brukes eller etterliknes jfr. lov om åndsverk av 1961.

E-4

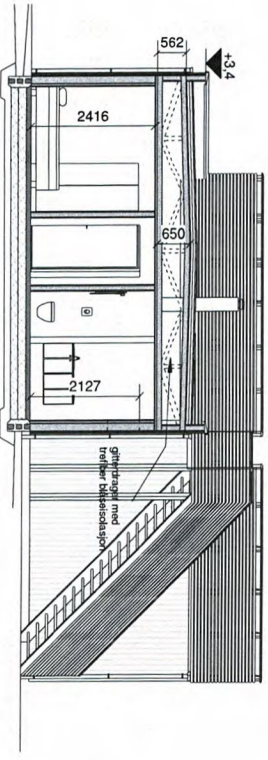


A  
1 : 100

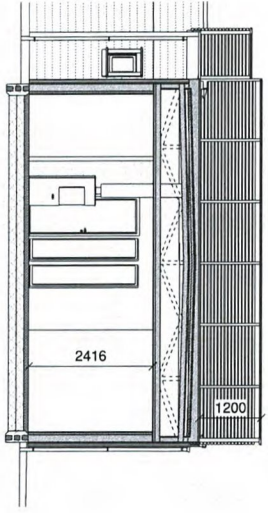


B  
1 : 100

Bygget areal (BYA)	
BYA bodde	174,7 m <sup>2</sup>
BYA garasje	47,4 m <sup>2</sup>

Bruksareal (BRA)	
BRA leig	140,7 m <sup>2</sup>
BRA bod	15,9 m <sup>2</sup>
BRA garasje	42,3 m <sup>2</sup>
ACA	1,1 m <sup>2</sup>
<b>Totalt</b>	<b>199,9 m<sup>2</sup></b>

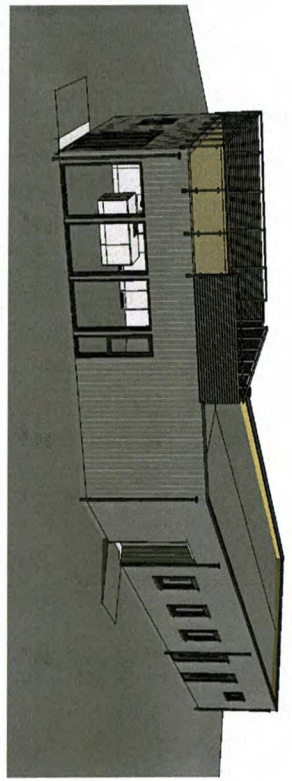


3D View 1

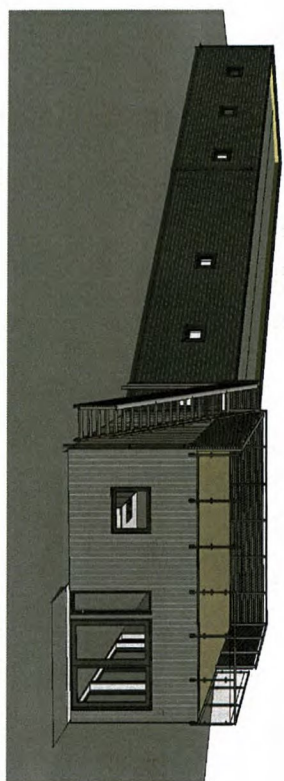

3D View 2

Rev.	Utsert	Utdrt	Kont.	Dato
A	Justert	ib	HHF	04.12.19
	Revisjonen gjelder			

		<b>Anne-Hilde &amp; Ave Reigstad</b> Enebolig med garasje Måltøisingen, Fekkehaug Moland kommune		Målestokk <b>1 : 100</b>		Dato <b>03.12.19</b>	
Helvik TITUS AS Jernveien 1250, 4375 Håvik 51 48 18 00 firmapost@helviktitus.no www.helviktitus.no		23/6/18		Tegnet kW/lb		Rev. <b>A</b>	
Prosjekt status Arbeidslegging Tegning nr. A-04		Prosjekt nr. <b>Snitt</b>		Kontr. HHF/ekb		Original	