

1:100 1. Etasje

Merknad

For isolasjonsmengder og U-verdier, Se varmetapsberegninger.

Plassering av avtrekks-tilluftsventiler og kombiboks, se tegninger fra ventilasjonsleverandør.

Målsetting på utside mur/stenderverk

For bolig hvor sportsbod ikke prosjekteres tilknyttet bolig, forutsettes sportsbod (5m²) bygd samtidig med bolig. Hvis tilgjengelig boenhet, trinnfri adkomst til sportsbod.

Romareal på evt. loft er målt helt ut til knevegg.

Snøfangere monteres iht. Sintef byggforsk detaljblad 525.931

BYA er beregnet til utside underliggende støtte. Ved utkragede bygningsdeler trekkes BYA inn opptil 1 meter.

Tegning/prosjektering er ikke kontrollert mot plassering i terreng.

Gesims- og mønehøyde er målt fra et teoretisk planert terreng 0,3m under ferdig støpt plate.

BYA: 170m²

Arealtebell (BRA)

Leilighets ID	Etasje	Type	Areal
	1. Etasje	Primærrom	131,5
	1. Etasje	Sekundærrom	7,3
	1. Etasje	Åpent overbygd areal	14,8
			153,6 m²

Rev	Nr	Beskrivelse	Dato	Sign	Kontr

Fase
Byggesøknadstegning

Arkitekt:



Lokalisering:



Tiltakshaver:
Hilde Hisdal
Fagervollen
5956 Hundvin

Kommune:

Lindås

Forhandler:
Villanger & Sønner AS

Gnr./Bnr./Festenr.:

56/167

Prosjekterende:
Nordbohus AS
Strandveien 43, 7067 Trondheim

DAK av:

BBW 14.10.19

Kontr. av:

MAB 14.10.19

Hustype:
Enebolig spesial

Rev. ID:

Rev. dato:
14.10.19

Arkivnr.:
19181


Tegningsnr.:
B20-2

Ark:
A3


Målestokk
1:100

Type tegning:
Plan 1. Etasje


Denne tegningen tilhører Nordbohus AS. Etterligning krf. lov om åndsverk av 12.5.1961

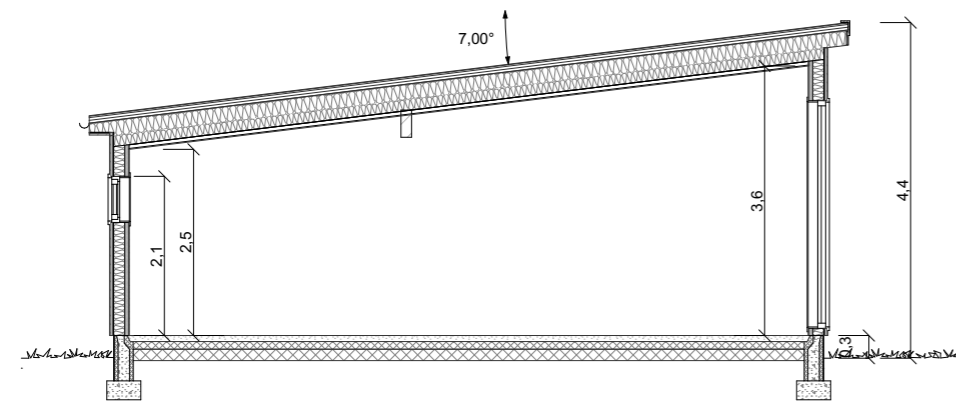

1:100 Snitt A

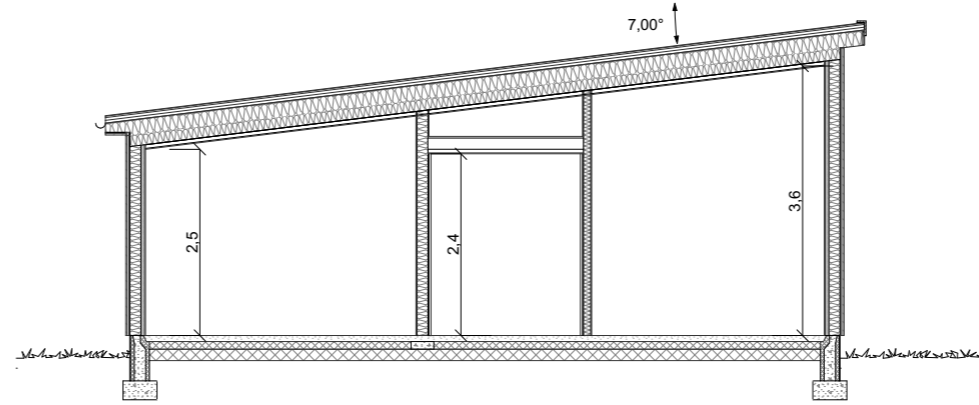

1:100 Snitt B

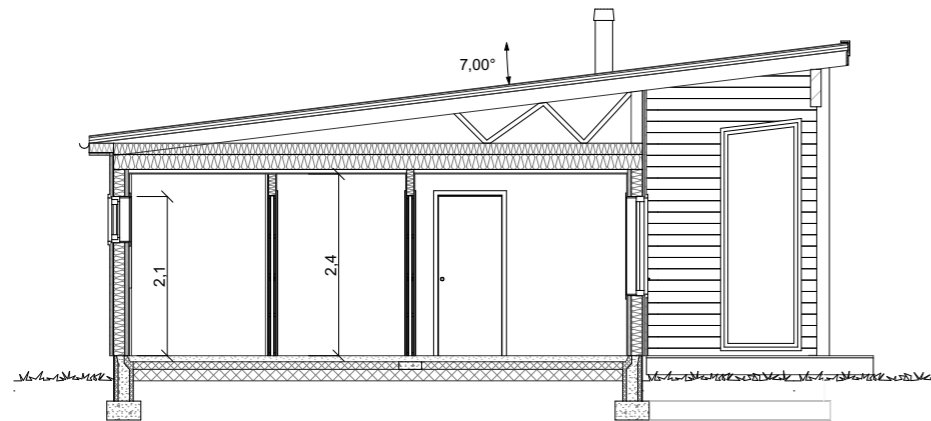


1:100 Snitt C

Merknad


For isolasjonsmengder og U-verdier,
Se varmetapsberegninger.

Rev	Nr	Beskrivelse	Dato	Sign	Kontr


Fase Byggesøknadstegning		Arkitekt: .
		Lokalisering:
Tiltakshaver: Hilde Hisdal Fagervollen 5956 Hundvin	Kommune: Lindås	Gnr./Bnr./Festenr.: 56/167
Forhandler: Villanger & Sønner AS	DAK av: BBW	Dak. dato: 14.10.19
Prosjekterende: Nordbohus AS Strandveien 43, 7067 Trondheim	Kontr.: MAB	Kontr. dato: 14.10.19
Hustype: Enebolig spesial	Rev. ID:	Rev. dato: 14.10.19
Arkivnr.: 19181	Tegningsnr.: B30-1	Ark: A3
Type tegning: Snitt A og B og C		Målestokk: 1:100
Denne tegningen tilhører Nordbohus AS. Etterligning krf. lov om åndsverk av 12.5.1961		

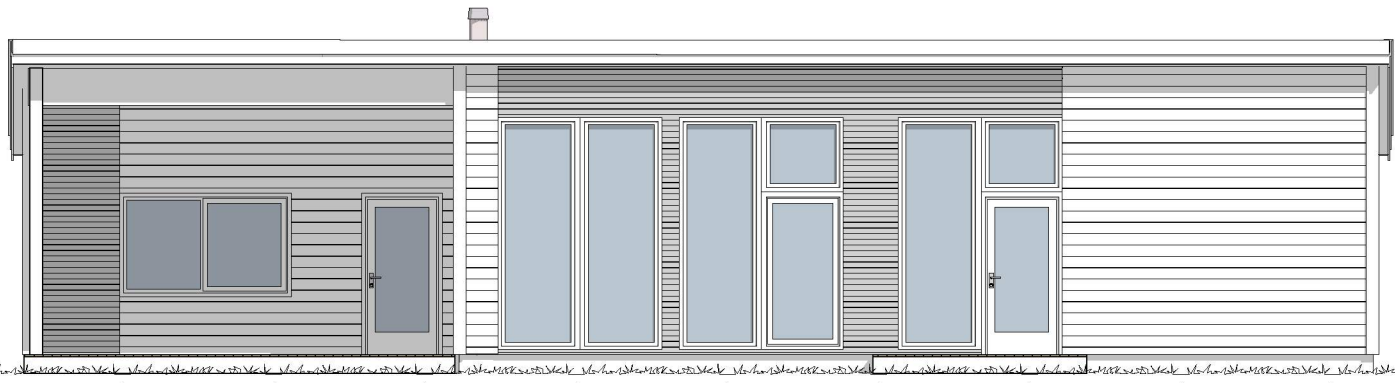


1:100 Fasade 1

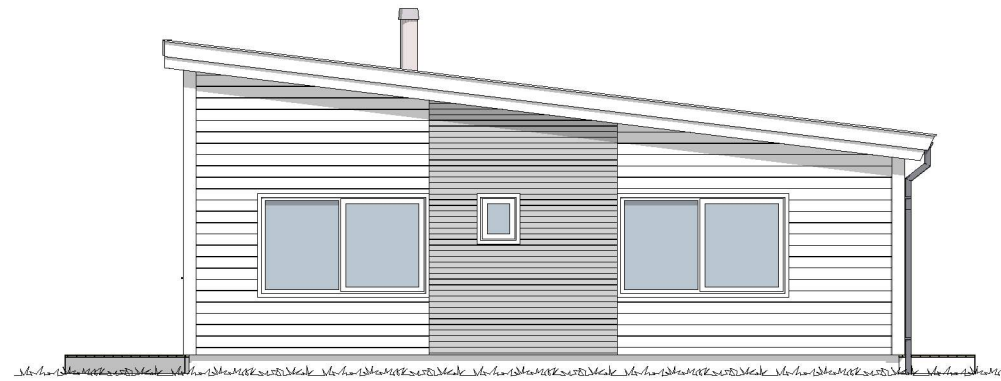

1:100 Fasade 2

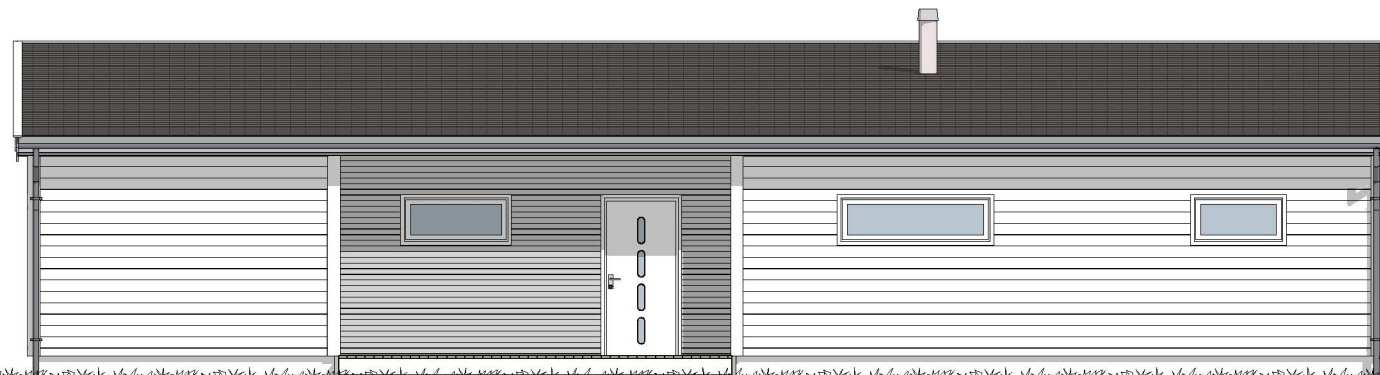

1:100 Fasade 3

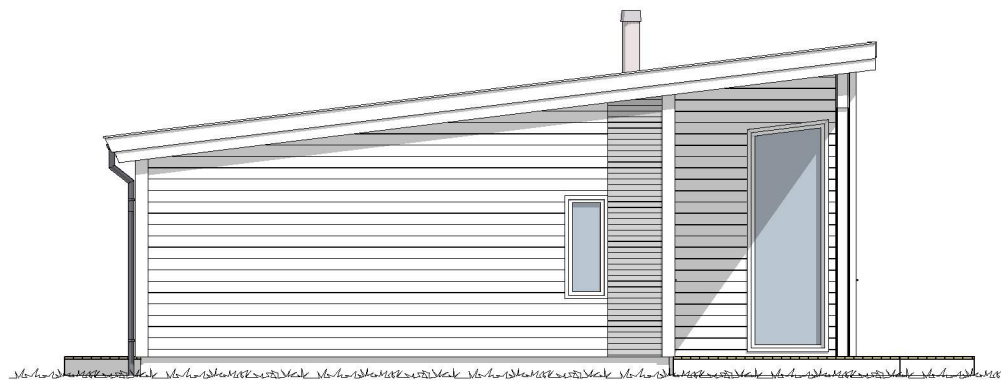

1:100 Fasade 4

Merknad

For isolasjonsmengder og U-verdier,
Se varmetapsberegninger.

Snøfangere monteres iht. Sintef byggforsk detaljblad 525.931

Rev	Nr	Beskrivelse	Dato	Sign	Kontr

Fase Byggesøknadstegning		Arkitekt: .
		Lokalisering:
		Kommune: Lindås
Tiltakshaver: Hilde Hisdal Fagervollen 5956 Hundvin		Gnr./Bnr./Festenr.: 56/167
Forhandler: Villanger & Sønner AS		DAK av: BBW Dak. dato: 14.10.19
Prosjekterende: Nordbohus AS Strandveien 43, 7067 Trondheim		Kontr.: MAB Kontr. dato: 14.10.19
Hustype: Enebolig spesial		Rev. ID: Rev. dato: 14.10.19
Arkivnr.: 19181	Tegningsnr.: B40-1	Ark.: A3 Målestokk: 1:100
Type tegning: Fasader		
Denne tegningen tilhører Nordbohus AS. Etterligning krf. lov om åndsverk av 12.5.1961		