


E-2

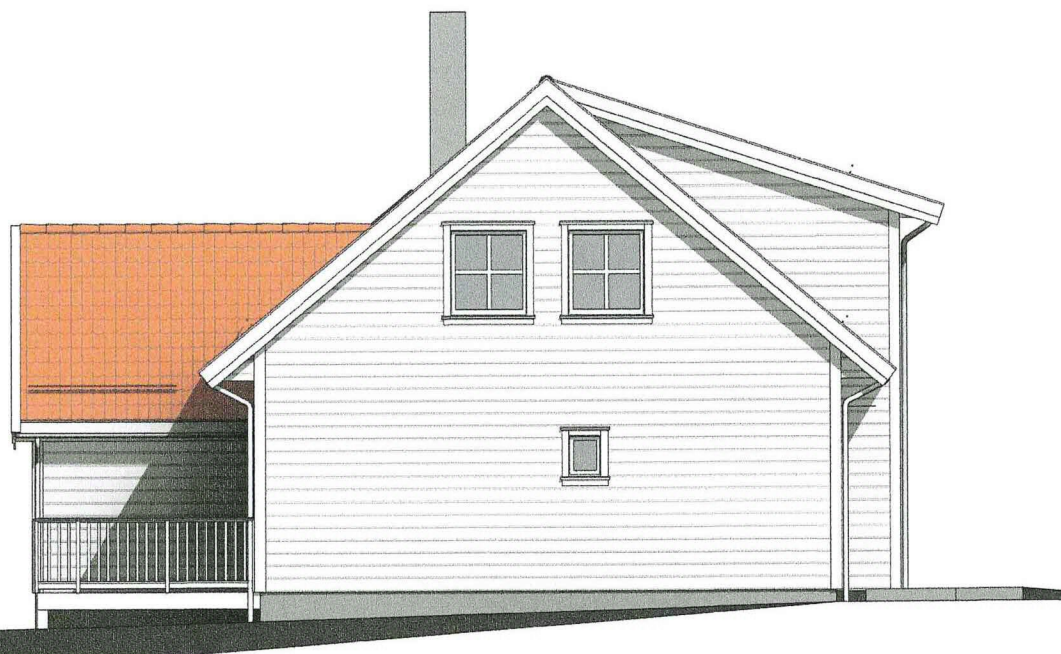


nordøst
1 : 100



nordvest
1 : 100



sørvest
1 : 100


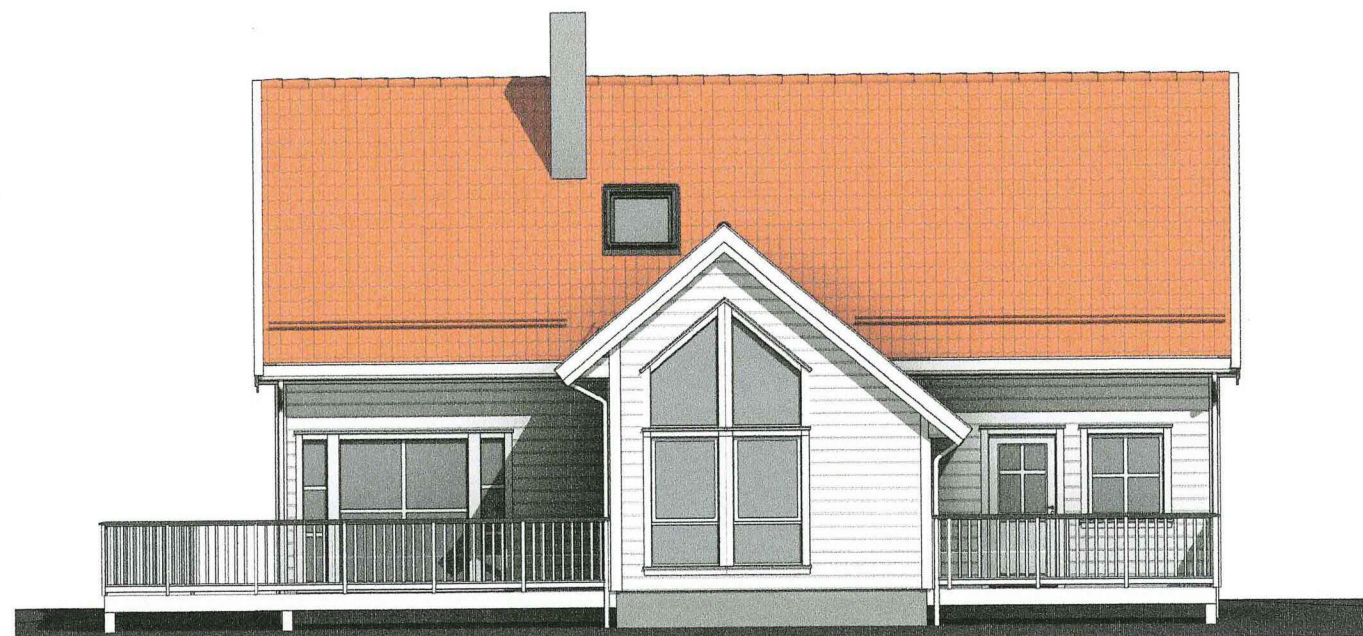


sørøst
1 : 100

A	Rev.iht.mail	ib	HHFr	27.05.19
Rev.	Revisjonen gjelder	Utført	Kontr.	Dato

Sigrun & Magne Grønhaug		Målestokk	Dato	22.05.19
Enebolig	22/16	1 : 100	Tegnet	ib
Frekhaug	Meland kommune		Kontr.	HHFr
 Hellvik Hus AS Jærveien 1250, 4375 Hellvik 51 46 16 00 firmapost@hellvikhus.no www.hellvikhus.no		Prosjekt status	Rev.	A
		Tegning nr.	Prosjekt nr.	Original
		A-02		Peiskos
		Tittel		
		Fasader		



E-7

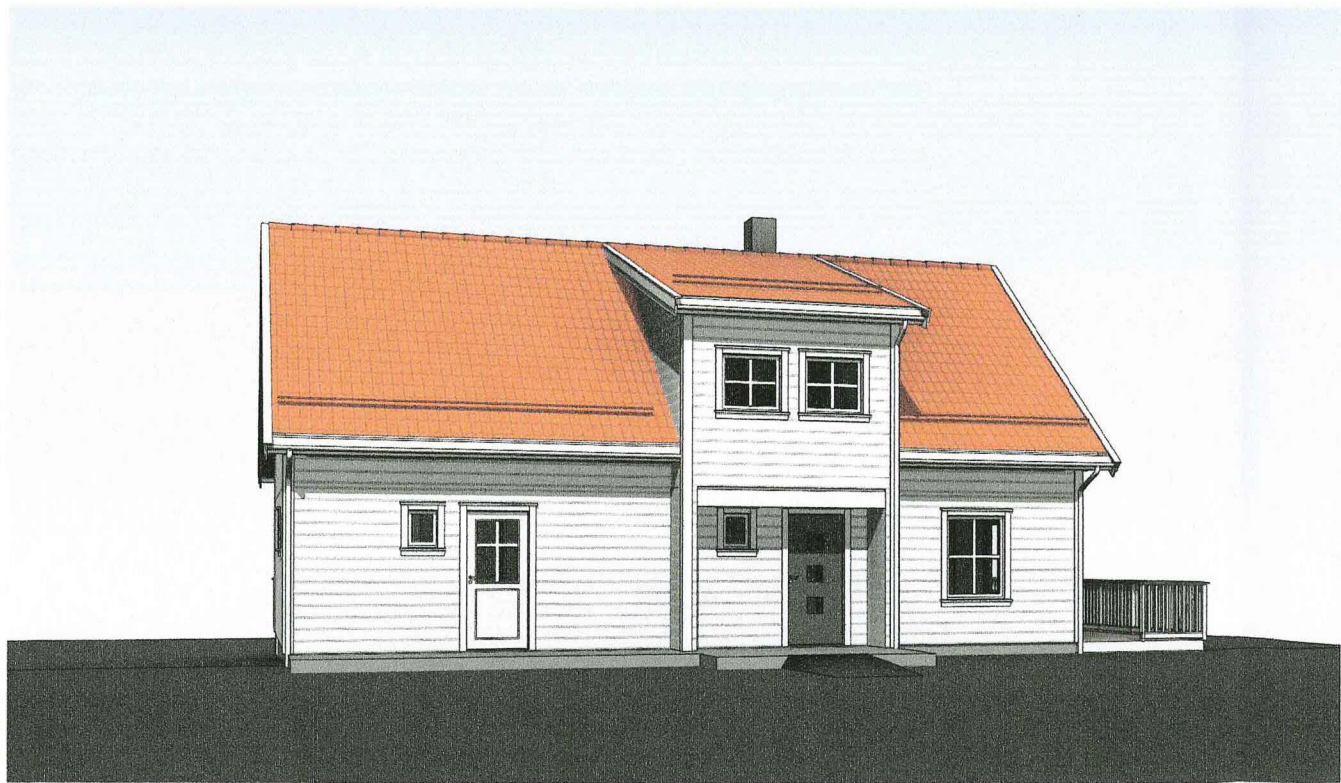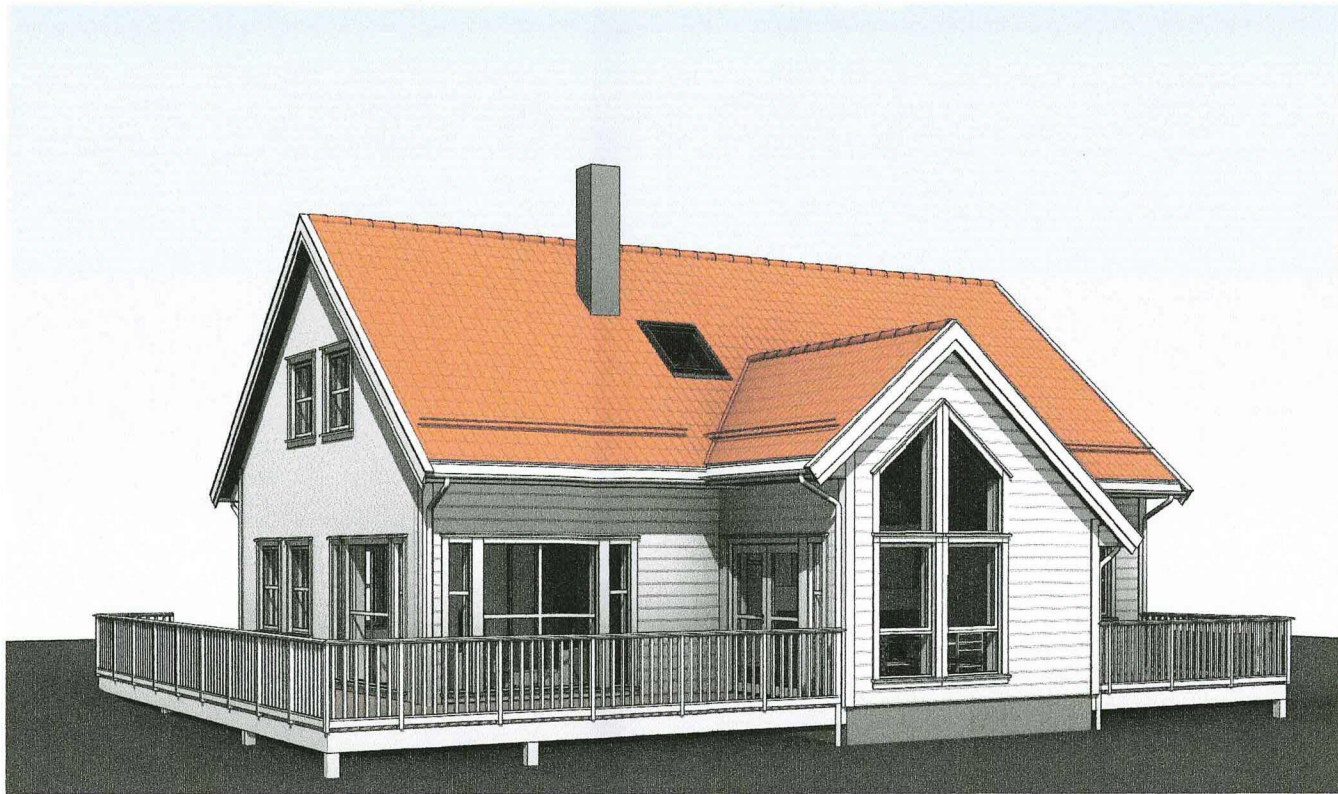

A	Rev.iht.mail	ib	HHFr	27.05.19
Rev.	Revisjonen gjelder	Utlørt	Kontr.	Dato

Sigrun & Magne Grønhaug		Målestokk	Dato	22.05.19
Enebolig 22/16			Tegnet	ib
Frekhaug Meland kommune			Kontr.	HHFr
 Hellvik Hus AS Jærveien 1250, 4375 Hellvik 51 46 16 00 firmapost@hellvikhus.no www.hellvikhus.no		Prosjekt status		Rev.
		Skisse		A
		Tegning nr.	Prosjekt nr.	Original
		Tittel		Peiskos
		Perspektiv		

D-4

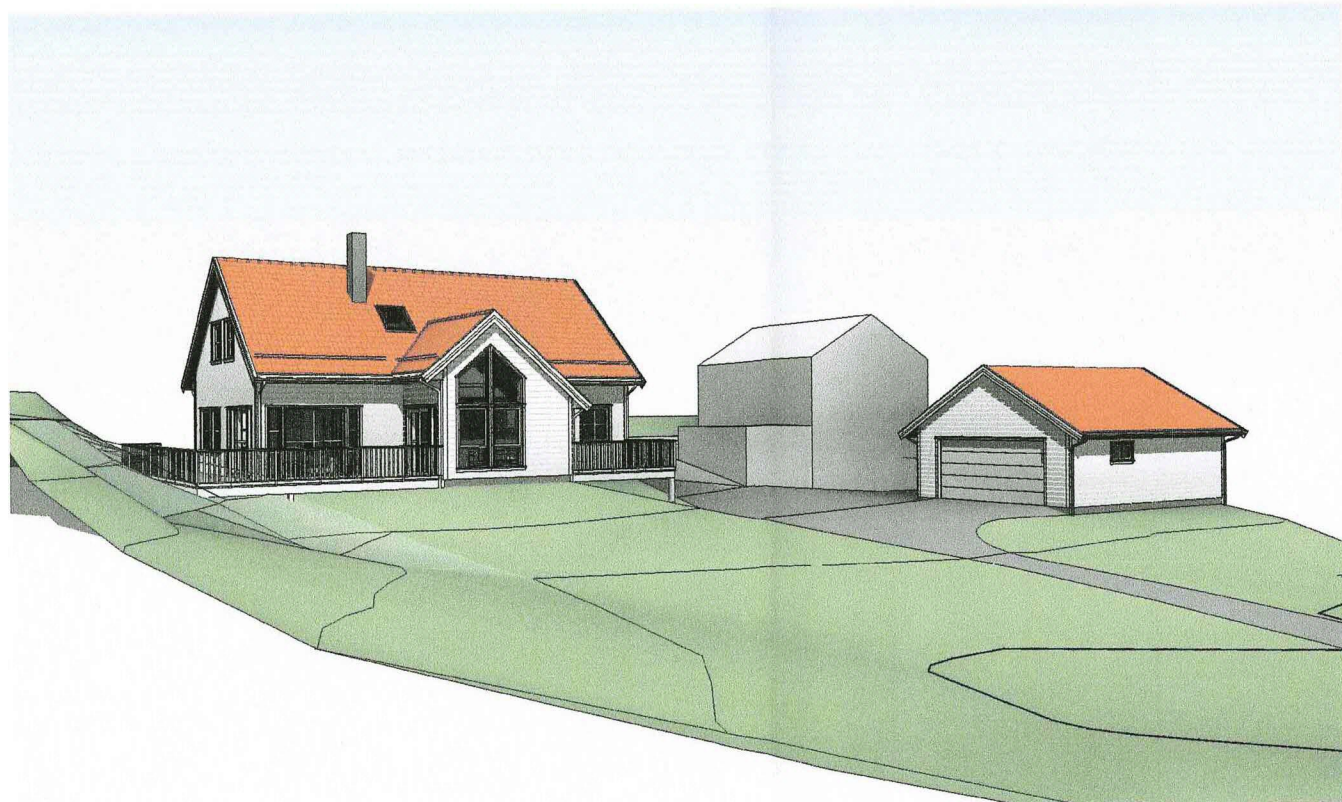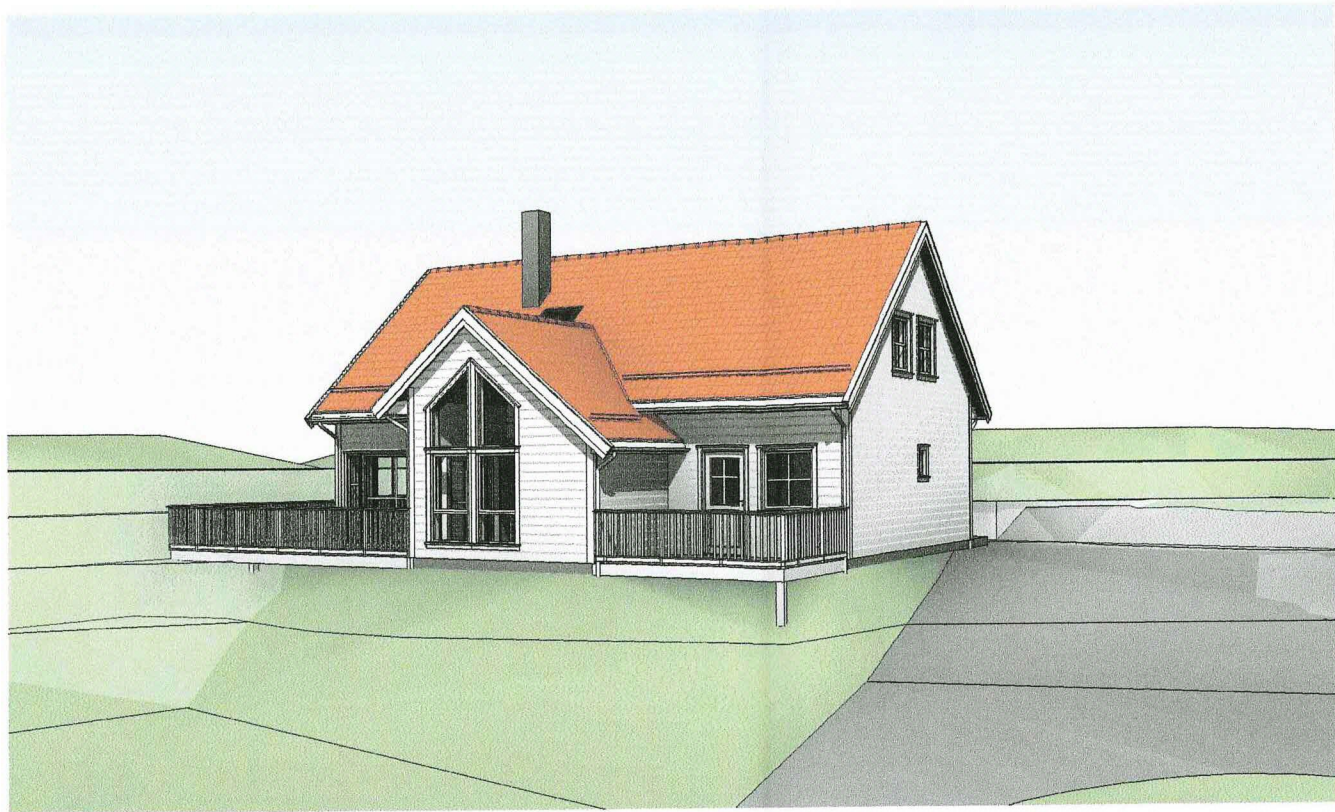


Rev.	Revisjonen gjelder	Utført	Kontr.	Dato
------	--------------------	--------	--------	------

Sigrun & Magne Grønhaug Enebolig med garasje Mjåtveitstø 17, 5918 Frekhaug		Målestokk	Dato	26.06.2019
			Tegnet	GPA
			Kontr.	HHFr
 Hellvik Hus AS Jærveien 1250, 4375 Hellvik 51 46 16 00 firmapost@hellvikhus.no www.hellvikhus.no		Prosjekt status		Rev.
		Tegning nr.	Prosjekt nr.	Original
		Tittel		
		Perspektiv		


Denne tegning er vår eiendom og må ikke urettmessig brukes eller etterlignes jfr. lov om åndsverk av 1961.

D-3


Nordvest
1 : 200

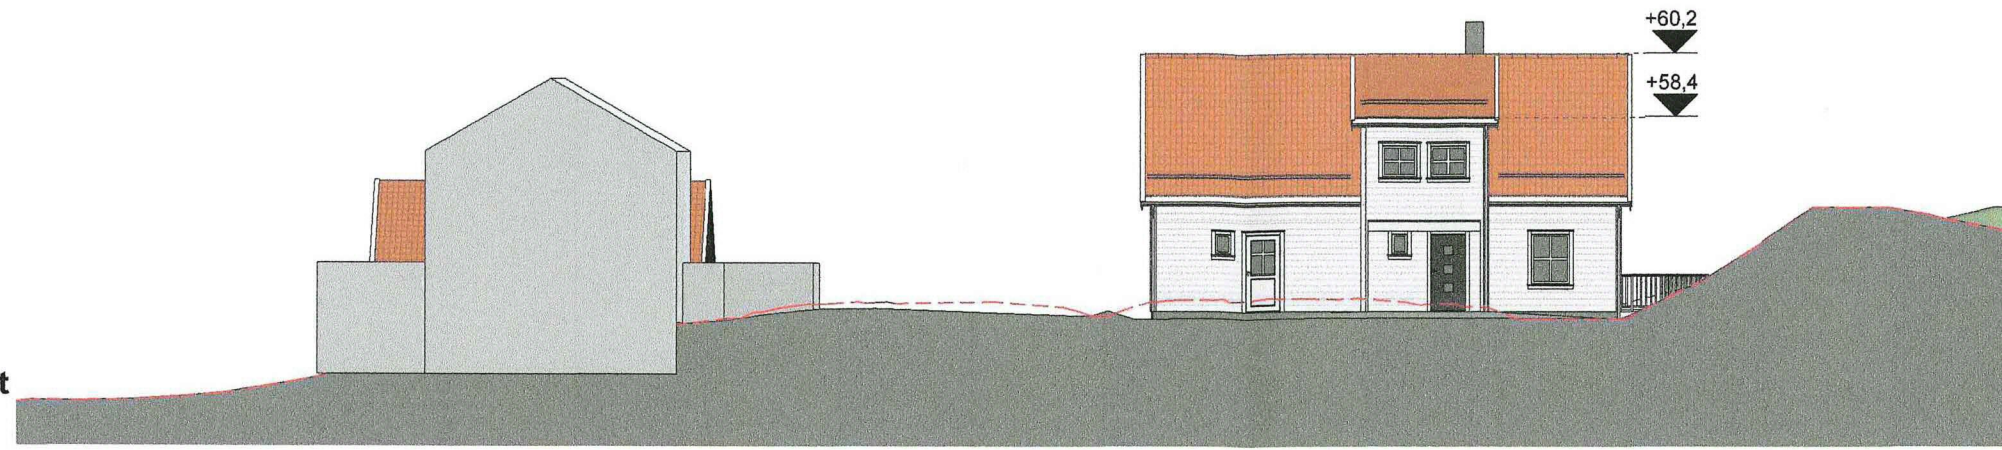

Sørøst
1 : 200

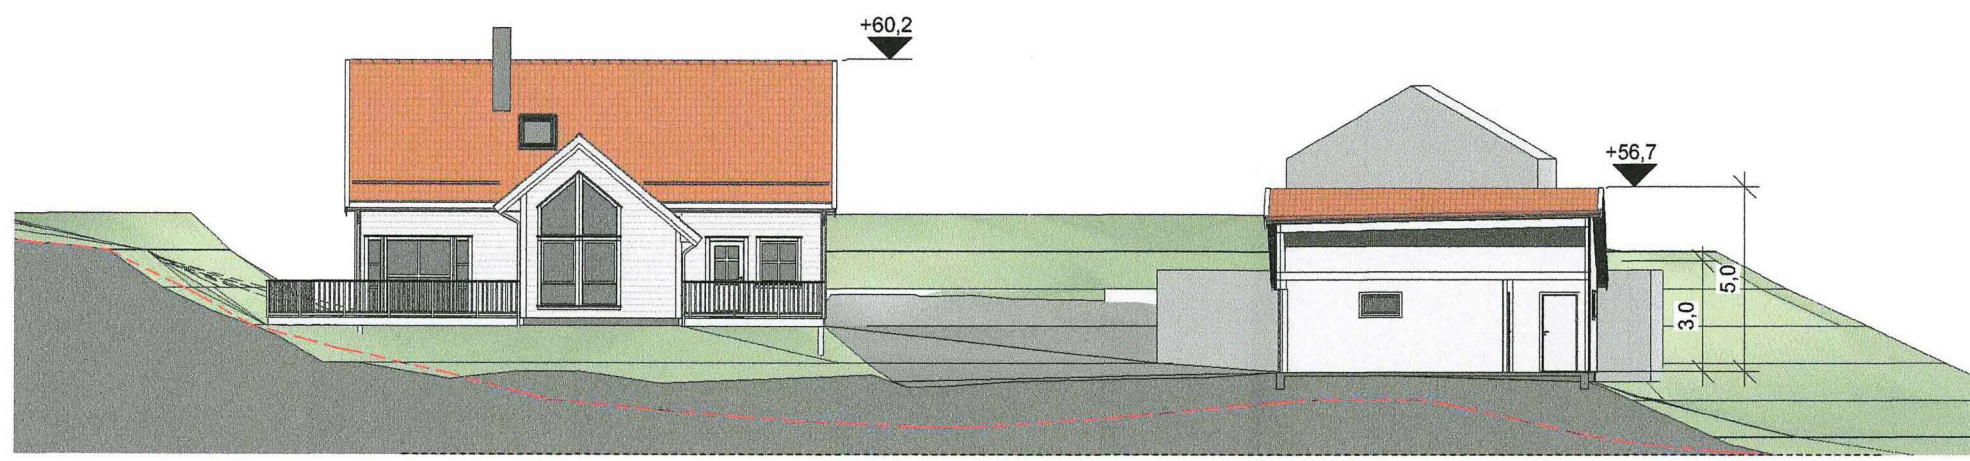


Norøst
1 : 200

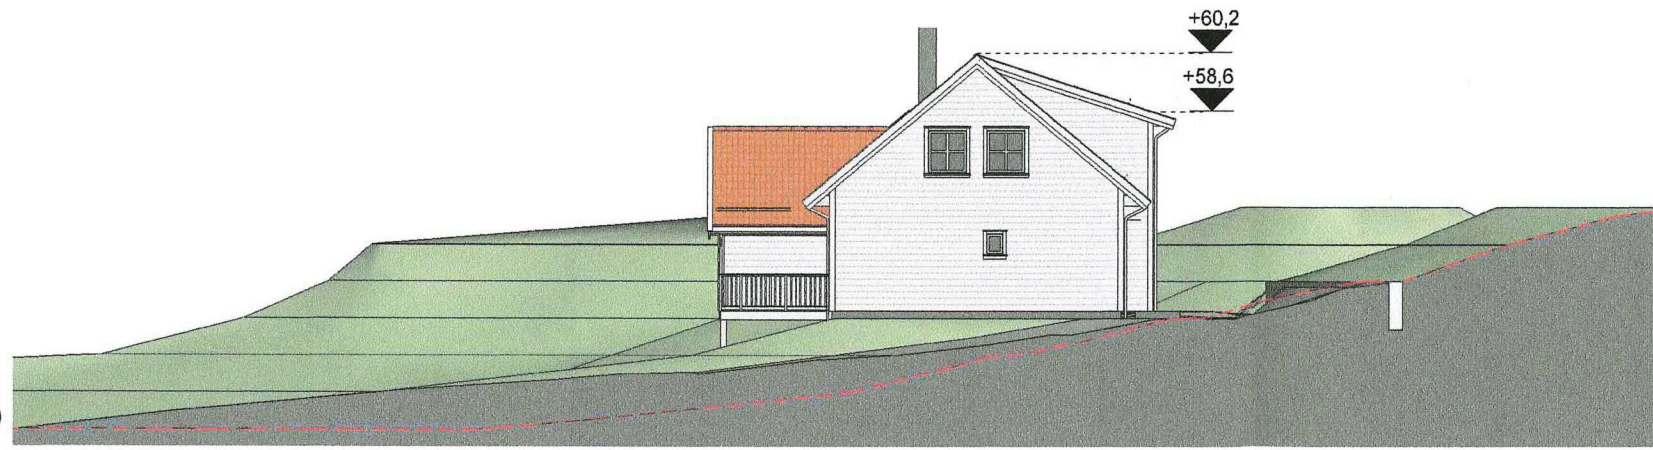

Sørvest
1 : 200



Snitt A
1 : 200

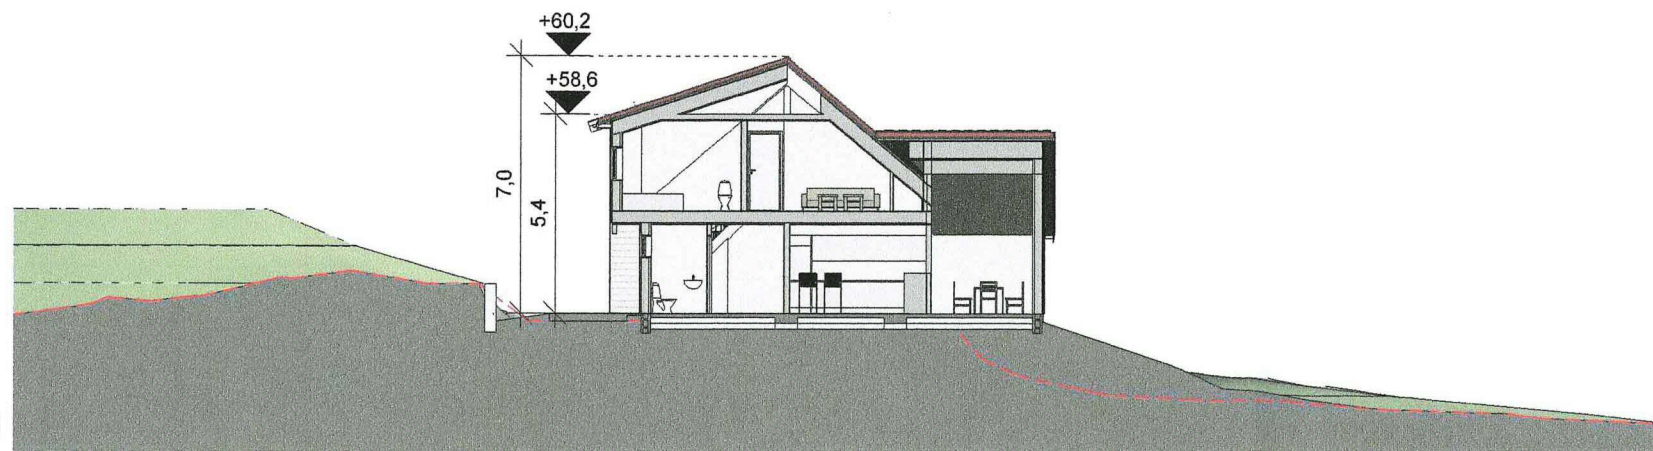

Sigrun & Magne Grønhaug Enebolig med garasje Mjåtveitstø 17, 5918 Frekhaug Gnr.22 /Bnr.16 Meland Kommune		Målestokk	Dato	26.06.2019	
		1 : 200	Tegnet	GPA	
	Kontr.		HHFr		
 HELLVIK HUS AS Jærveien 1250, 4375 Hellvik 51 46 16 00 firmapost@hellvikhus.no www.hellvikhus.no		Prosjekt status		Rev.	
		Skisse			
		Tegning nr.	Prosjekt nr.	Original	
		S-03			
		Tittel			
		Terrengprofiler			

Rev.	Revisjonen gjelder	Utført	Kontr.	Dato
------	--------------------	--------	--------	------

Denne tegning er vår eiendom og må ikke urettmessig brukes eller etterlignes jfr. lov om åndsverk av 1961.