



Vedlegg nr. C -

Opplysningar gjeve i nabovarsel skal sendast kommunen saman med søknaden

(Gjenpart av nabovarsel) Pbl § 21-3

Tiltak på eigedommen:

Gnr. 234	Bnr. 43	Festnr.	Seksjonsnr.	Eigedomen si adresse Vidar Lehmann	Postnr.	Poststad Lindsa
Eigar/festar Heltveitvegen 29				Kommune 5953 Østereidet		

Det varslast med dette om

<input type="checkbox"/> Nybygg	<input type="checkbox"/> Anlegg	<input type="checkbox"/> Endring av fasade	<input type="checkbox"/> Riving
<input type="checkbox"/> Påbygg/tilbygg	<input type="checkbox"/> Skilt/reklame	<input type="checkbox"/> Innhegning mot veg	<input checked="" type="checkbox"/> Bruksendring
<input type="checkbox"/> Mellombels bygning, konstruksjon eller anlegg	<input type="checkbox"/> Antennesystem	<input type="checkbox"/> Oppretting/ending av matrikkeleining (eigedomsdeling) eller bortfeste	<input type="checkbox"/> Anna

Dispensasjon etter plan- og bygningslova kapittel 19

<input checked="" type="checkbox"/> Plan- og bygningslova med forskrifter	<input type="checkbox"/> Kommunale vedtekter	<input checked="" type="checkbox"/> Arealplanar	<input type="checkbox"/> Veglova
---	--	---	----------------------------------

Vedlegg nr. B -

Arealdisponering

Set kryss for gjeldande plan

<input checked="" type="checkbox"/> Arealdel av kommuneplan	<input type="checkbox"/> Reguleringsplan	<input type="checkbox"/> Utbyggingsplan
---	--	---

Namn på plan: arealplan Lindsa Kommune

Beskriv nærare kva nabovarslet gjeld

Sjå vedlegg

Vedlegg nr. Q -

Spørsmål som gjeld nabovarsel skal rettast til

Føretak/tiltakshavar Vidar Lehmann

Kontaktperson, namn [Signature]

E-post v.lehma@online.no

Telefon [Number]

Mobil 41140933

Søknaden finst på heimeside: (ikkje obligatorisk)

Merknader skal sendast til

Eventuelle merknader skal vere mottekne innan 2 veker etter at dette varslet er sendt. Ansvarleg søker/tiltakshavar skal saman med søknad sende innkomne merknader og gjere greie for ev. endringar.

Namn Vidar Lehmann

Postadresse Søvidtraet 22 5251 Søvidgrund

Postnr. 5251 Poststad Søvidgrund

E-post v.lehma@online.no

Vedlegg	Beskriving av vedlegg	Gruppe	Nr. frå - til	Ikkje relevant
Dispensasjonssøknad/vedtak	V	B	(Vedl. 2)	<input type="checkbox"/>
Situasjonsplan	V	D	(Vedl. 1)	<input type="checkbox"/>
Teikningar snitt, fasade		E	-	<input type="checkbox"/>
Andre vedlegg		Q	-	<input type="checkbox"/>

Underskrift


Tilsvarende opplysningar med vedlegg er sendt i nabovarsel til naboar og gjenbuarar som er berørte. Kvitivering for nabovarsel viser mottakarar av nabovarslet.

Stad [Signature]

Dato 24/6 19

Underskrift ansvarleg søker eller tiltakshavar [Signature]

Gjenta med blokkbokstavar Vidar Lehmann

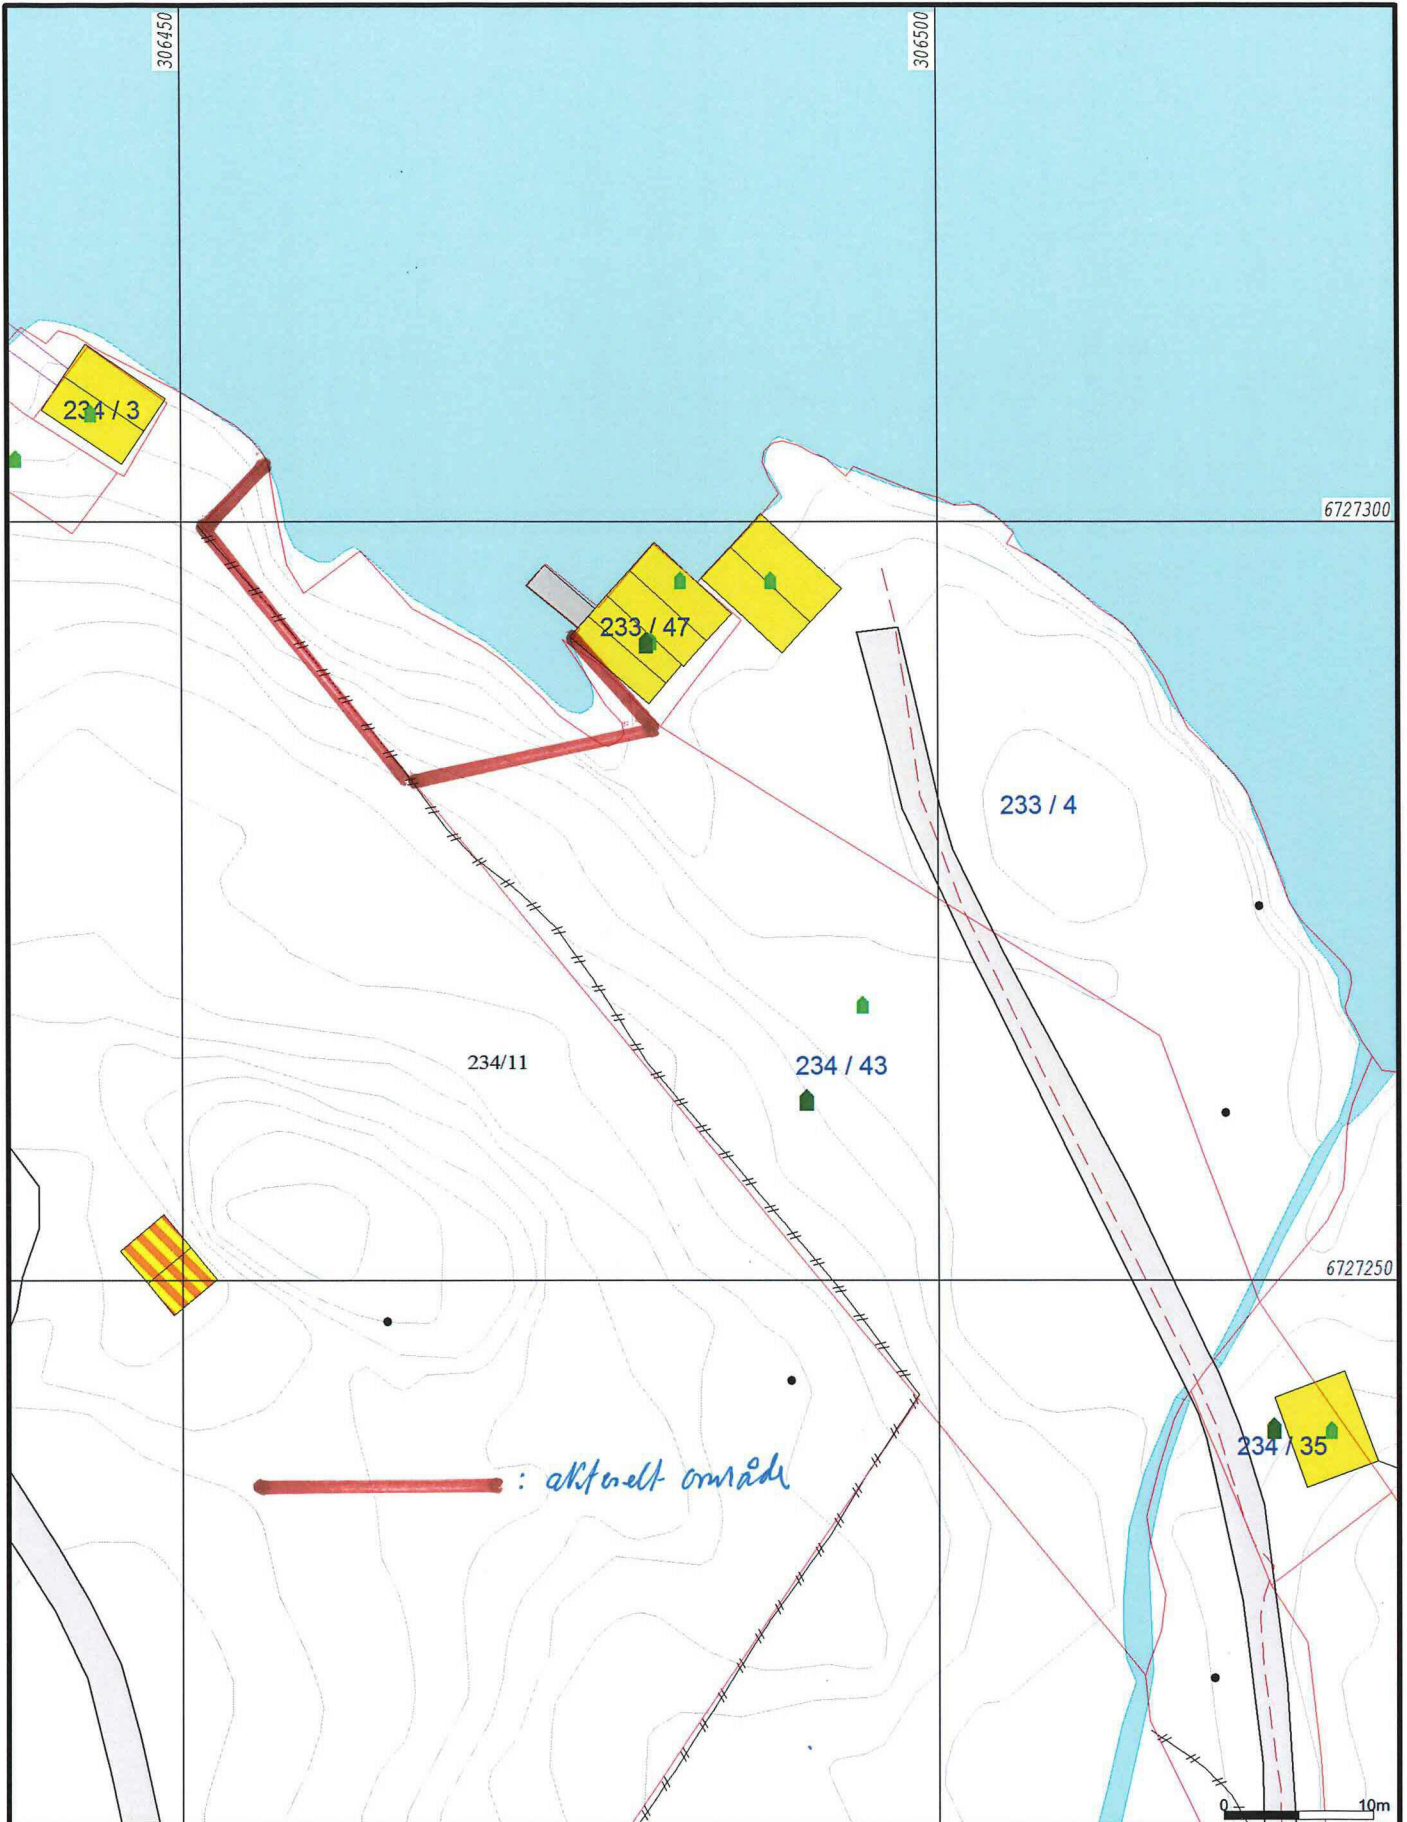

— : aktrett område

- Målte Grenser
- - - Registrerte Grenser
- Udefinert grense
- Terrengmålte grense
- Konstruert grensepunkt
- Bolig
- Bustad m/leilighet
- Våningshus
- Større bustader
- Hytte/feriehus
- Garasje/uthus
- Industri/lager
- Andre bygg

Beliggenhet og høyder må oppfattes som orienterende.
 Koordinatsystem: UTM(EUREF89) - SONE 32 (EPSG:32632)
 Høydesystem: (EPSG:)



Lindås kommune
 Geodtaavdeling
 Grunnkart.




Dato: 2019.06.05
 Sign: SSO

G.nr. 234, b.nr. 43.

Målestokk
 1:500

111

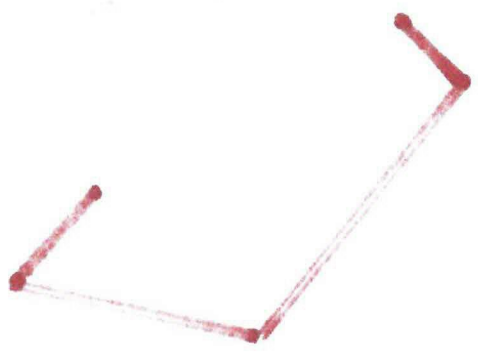

111



Kvinn ved 1 (2s)

DISPENSASJON

SØKNAD OM DISPENSASJON

For tiltak på følgende eiendom:

Gnr: 234 Bnr: 43 F.nr:..... S.nr:.....

Adresse: Heltveitvegen 29 5992 Ostereidet

Søknaden er sendt av:

Namn på tiltakshavar: Eli og Vidar Lehmann

Adressa til tiltakshavar: Sørildtveel 22 5251 Søreidgrend

Kontaktperson: Vidar Lehmann

Telefon dagtid: 4114 0933 Epost-adresse: v-lehmann@online.no

Eg / vi søker om dispensasjon frå: (sett kryss for det riktige)

- Kommuneplanen sin arealdel
- Kommunedelplan for
- Reguleringsplan (områdeplan, detaljplan, utbyggingsplan)
- Namn på plan:
- Plan- og bygningsloven (pbl)
- Byggteknisk forskrift (TEK17)
- Anna
- Beskriv:

Eg / vi søker om dispensasjon frå følgende føresegner knytt til ovannemnde:

For å kunne byggje / gjere: (beskriv kva du skal byggje / gjere, som til dømes byggje garasje, bruksendre del av eksisterande bygg frå bustad til næring osv.)

Eg / vi søker om:

- Dispensasjon etter pbl §19-1 (permanent)
- Dispensasjon etter pbl §19-3 (mellombels) fram til følgende dato:

DISPENSASJON

Grunngiving for dispensasjonssøknaden: (bruk gjerne eige ark i tillegg om du treng meir plass)

Søknaden gjeld dispensasjonar som, om dei vert imøtekomne, kan gje høve til ei utviding av eit eksisterande naustområde. Det aktuelle arealet har tre naust på eine sida og eit på den andre. Tanken er å føra opp to naust og støypa eit separat opptrekk for småbåtar til allmenn bruk. Planeringa av området kan òg opna passasjen langs stranda.

Nærare grunngjeving med kart, foto og teikningar er vedlagt

Signatur(ar):

27/6-2019 *Kjetil Clunau*

Dato og underskrift
tiltakshavar

Dato og underskrift
eventuell ansvarleg søkjar

Vedlegg:

Beskriving av vedlegg	Lagt ved	Ikkje relevant
Kvittering for nabovarsel (skal alltid vere med)		
Teikningar	X	
Situasjonsplan	X	
Eventuelle uttalar / vedtak frå andre styresmakter (sjå SAK10 §6-2)		
Andre vedlegg:		

Kvittering for nabovarsel skal sendast kommunen saman med søknaden

Nabovarsel kan anten sendast som rekommandert sending, overleverast personleg mot kvittering eller sendast på e-post mot kvittering. Med kvittering for at e-posten er motteken meinest e-post frå nabo/gjenbuar som stadfester at nabovarslet er motteke. Ved personleg overlevering vil signatur gjelde som stadfesting av at varslet er motteke. Det kan òg signerast på at ein gir samtykke til tiltaket.

Tiltaket gjeld							
Eigedom/ byggjestad	Gnr.	Bnr.	Festenr.	Seksjonsnr.	Bygningsnr.	Bustadnr.	Kommune
	Adresse				Postnr.	Poststad	
	234	43			5		Lindås
	Helvågvegen 29				5993	Østlandet	

Følgjande naboar har motteke eller fått rek. sending av vedlagte nabovarsel med tilhøyrande vedlegg:

Nabo-/gjenbuareigedom				Eigar/festar av nabo-/gjenbuareigedom			
Gnr.	Bnr.	Festenr.	Seksjonsnr.	Namn på eigar/festar		Dato sendt e-post	
Adresse				Adresse		Kvittering må leggjast ved	
Postnr.		Poststad		Postnr.	Poststad	Poststaden sitt reg.nr.	
Personleg kvittering for		Dato	Sign.	Personleg kvittering for		Dato	Sign.
<input type="checkbox"/> motteke varsel				<input type="checkbox"/> samtykke til tiltaket			
				Lindås Kommune Vegvedl.			
				Kvikkmyrane 20			
				5914	Isdalstø		

Nabo-/gjenbuareigedom				Eigar/festar av nabo-/gjenbuareigedom			
Gnr.	Bnr.	Festenr.	Seksjonsnr.	Namn på eigar/festar		Dato sendt e-post	
Adresse				Adresse		Kvittering må leggjast ved	
Postnr.		Poststad		Postnr.	Poststad	Poststaden sitt reg.nr.	
Personleg kvittering for		Dato	Sign.	Personleg kvittering for		Dato	Sign.
<input type="checkbox"/> motteke varsel				<input type="checkbox"/> samtykke til tiltaket			
				Birk nytt A/S			
				postboks 7050			
				5020	Bergen		

Nabo-/gjenbuareigedom				Eigar/festar av nabo-/gjenbuareigedom			
Gnr.	Bnr.	Festenr.	Seksjonsnr.	Namn på eigar/festar		Dato sendt e-post	
Adresse				Adresse		Kvittering må leggjast ved	
Postnr.		Poststad		Postnr.	Poststad	Poststaden sitt reg.nr.	
Personleg kvittering for		Dato	Sign.	Personleg kvittering for		Dato	Sign.
<input type="checkbox"/> motteke varsel				<input type="checkbox"/> samtykke til tiltaket			
				Mikal Huskevik			
				Skamsøgt 14			
				5031	Bergen		

Nabo-/gjenbuareigedom				Eigar/festar av nabo-/gjenbuareigedom			
Gnr.	Bnr.	Festenr.	Seksjonsnr.	Namn på eigar/festar		Dato sendt e-post	
Adresse				Adresse		Kvittering må leggjast ved	
Postnr.		Poststad		Postnr.	Poststad	Poststaden sitt reg.nr.	
Personleg kvittering for		Dato	Sign.	Personleg kvittering for		Dato	Sign.
<input type="checkbox"/> motteke varsel				<input type="checkbox"/> samtykke til tiltaket			
				Rolf Tor Spjelkavik			
				Gullien 5			
				5019	Bergen		

Nabo-/gjenbuareigedom				Eigar/festar av nabo-/gjenbuareigedom			
Gnr.	Bnr.	Festenr.	Seksjonsnr.	Namn på eigar/festar		Dato sendt e-post	
Adresse				Adresse		Kvittering må leggjast ved	
Postnr.		Poststad		Postnr.	Poststad	Poststaden sitt reg.nr.	
Personleg kvittering for		Dato	Sign.	Personleg kvittering for		Dato	Sign.
<input type="checkbox"/> motteke varsel				<input type="checkbox"/> samtykke til tiltaket			

Det er per dags dato innlevert rekommandert sending til ovannemnde adressatar.

Samla tal sendingar: 4

Sign.

Amalie H. Tordal

124823

Dato:

24/06-19

Amalie H. Tordal



Kvittering for nabovarsel skal sendast kommunen saman med søknaden

Nabovarsel kan anten sendast som rekommandert sending, overleverast personleg mot kvittering eller sendast på e-post mot kvittering. Med kvittering for at e-posten er motteken mest e-post frå nabo/gjenbuar som stadfester at nabovarslet er motteke. Ved personleg overlevering vil signatur gjelde som stadfesting av at varslet er motteke. Det kan òg signerast på at ein gir samtykke til tiltaket.

Tiltaket gjeld							
Eigedom/ byggjestad	Gnr. 234	Bnr. 43	Festenr.	Seksjonsnr.	Bygningsnr.	Bustadnr.	Kommune Lunda
	Adresse Heltnikvegen 29				Postnr. 5993	Poststad Osterudet	

Følgjande naboar har motteke eller fått rek. sending av vedlagte nabovarsel med tilhøyrande vedlegg:

Nabo-/gjenbuareigedom				Eigar/festar av nabo-/gjenbuareigedom			
Gnr. 233	Bnr. 4	Festenr.	Seksjonsnr.	Namn på eigar/festar Jonn A. Eide	Dato sendt e-post		
Adresse Ladberget 16				Adresse Ladberget 16		Kvittering må leggjast ved	
Postnr. 5993	Poststad Osterudet			Postnr. 5993	Poststad Osterudet	Poststaden sitt reg.nr.	
Personleg kvittering for	Dato	Sign.		Personleg kvittering for	Dato	Sign.	
<input checked="" type="checkbox"/> motteke varsel		PMP		<input checked="" type="checkbox"/> samtykke til tiltaket	24/6-19	Jonn A. Eide	
Gnr. 233	Bnr. 34	Festenr.	Seksjonsnr.	Namn på eigar/festar Jan R. Hovde / Kåre Kirkevik Hovde	Dato sendt e-post		
Adresse Heltnikvegen 9				Adresse Heltnikvegen 9		Kvittering må leggjast ved	
Postnr. 5993	Poststad Osterudet			Postnr. 5993	Poststad Osterudet	Poststaden sitt reg.nr.	
Personleg kvittering for	Dato	Sign.		Personleg kvittering for	Dato	Sign.	
<input type="checkbox"/> motteke varsel	26/06/19	Jan R. Hovde		<input type="checkbox"/> samtykke til tiltaket	26/06/19	Kåre Kirkevik Hovde	
Gnr. 234	Bnr. 11	Festenr.	Seksjonsnr.	Namn på eigar/festar Kennet Innvæ / Silje Smådal	Dato sendt e-post		
Adresse Heltnikvegen 35				Adresse Heltnikvegen 35		Kvittering må leggjast ved	
Postnr. 5993	Poststad Osterudet			Postnr. 5993	Poststad Osterudet	Poststaden sitt reg.nr.	
Personleg kvittering for	Dato	Sign.		Personleg kvittering for	Dato	Sign.	
<input type="checkbox"/> motteke varsel				<input checked="" type="checkbox"/> samtykke til tiltaket	24/6-10	Kennet Innvæ	
Gnr. 233	Bnr. 4	Festenr.	Seksjonsnr.	Namn på eigar/festar Jonn A. Eide Radnes	Dato sendt e-post		
Adresse Ladberget 16				Adresse Ladberget 16		Kvittering må leggjast ved	
Postnr. 5993	Poststad Osterudet			Postnr. 5993	Poststad Osterudet	Poststaden sitt reg.nr.	
Personleg kvittering for	Dato	Sign.		Personleg kvittering for	Dato	Sign.	
<input checked="" type="checkbox"/> motteke varsel		Jan Eide		<input checked="" type="checkbox"/> samtykke til tiltaket	24/6-19	Jonn A. Eide	
Gnr. 234	Bnr. 11	Festenr.	Seksjonsnr.	Namn på eigar/festar Silje Smådal	Dato sendt e-post		
Adresse Heltnikvegen 35				Adresse Heltnikvegen 35		Kvittering må leggjast ved	
Postnr. 5993	Poststad Osterudet			Postnr. 5993	Poststad Osterudet	Poststaden sitt reg.nr.	
Personleg kvittering for	Dato	Sign.		Personleg kvittering for	Dato	Sign.	
<input checked="" type="checkbox"/> motteke varsel	24/6	Silje Smådal		<input checked="" type="checkbox"/> samtykke til tiltaket	24/6	Silje Smådal	

Det er per dags dato innlevert rekommandert sending til ovannemnde adressatar.

Samla tal sendingar: _____ Sign.