


**Hytten skal rives og det skal bygges et nytt hus m/garasje på tomten.**

Rev.	Rev. gjelder	Sign.	Dato
Prosjekt:	Enebolig Gnr. 64 Bnr. 12 Rune Furesund	Dato:	20.09.07
Tiltakshaver:	Stevnebø Trelast AS 5937 Bøvågen	Tegner:	IH
Innhold tegning:	-Situasjonsplan -Snitt	Kontroll:	ADU
Status: Byggeommelding	ADU Ingeniør Atle D. Utkilen	Målestokk:	1:1000
	Adr.: Postboks 75, 5953 Fønnes, Tlf: 56 16 80 80 / 970 67 161, Fax: 56 16 80 80, E-post: atle@adu.no www.adu.no	Saksnr.:	2007315
	Prosjektering - Taksering - Prosjektladm. - Tegning - Prospekt	Tegnr. nr.:	Rev:



- Måte Grenser
  - Registrerte Grenser
  - Udefinert grense
  - Terrengmålte grense
  - Konstruert grensepunkt
  - Bolig
  - Bustad m/leilighet
  - Våningshus
  - Større bustader
  - Hytte/feriehus
  - Garasje/uthus
  - Industri/lager
  - Andre bygg
- Beliggighet og høyder må oppfattes som orienterende.  
 Koordinatsystem: UTM(EUREF89) - SONE 32 (EPSG:32632)  
 Høydesystem: (EPSG:)

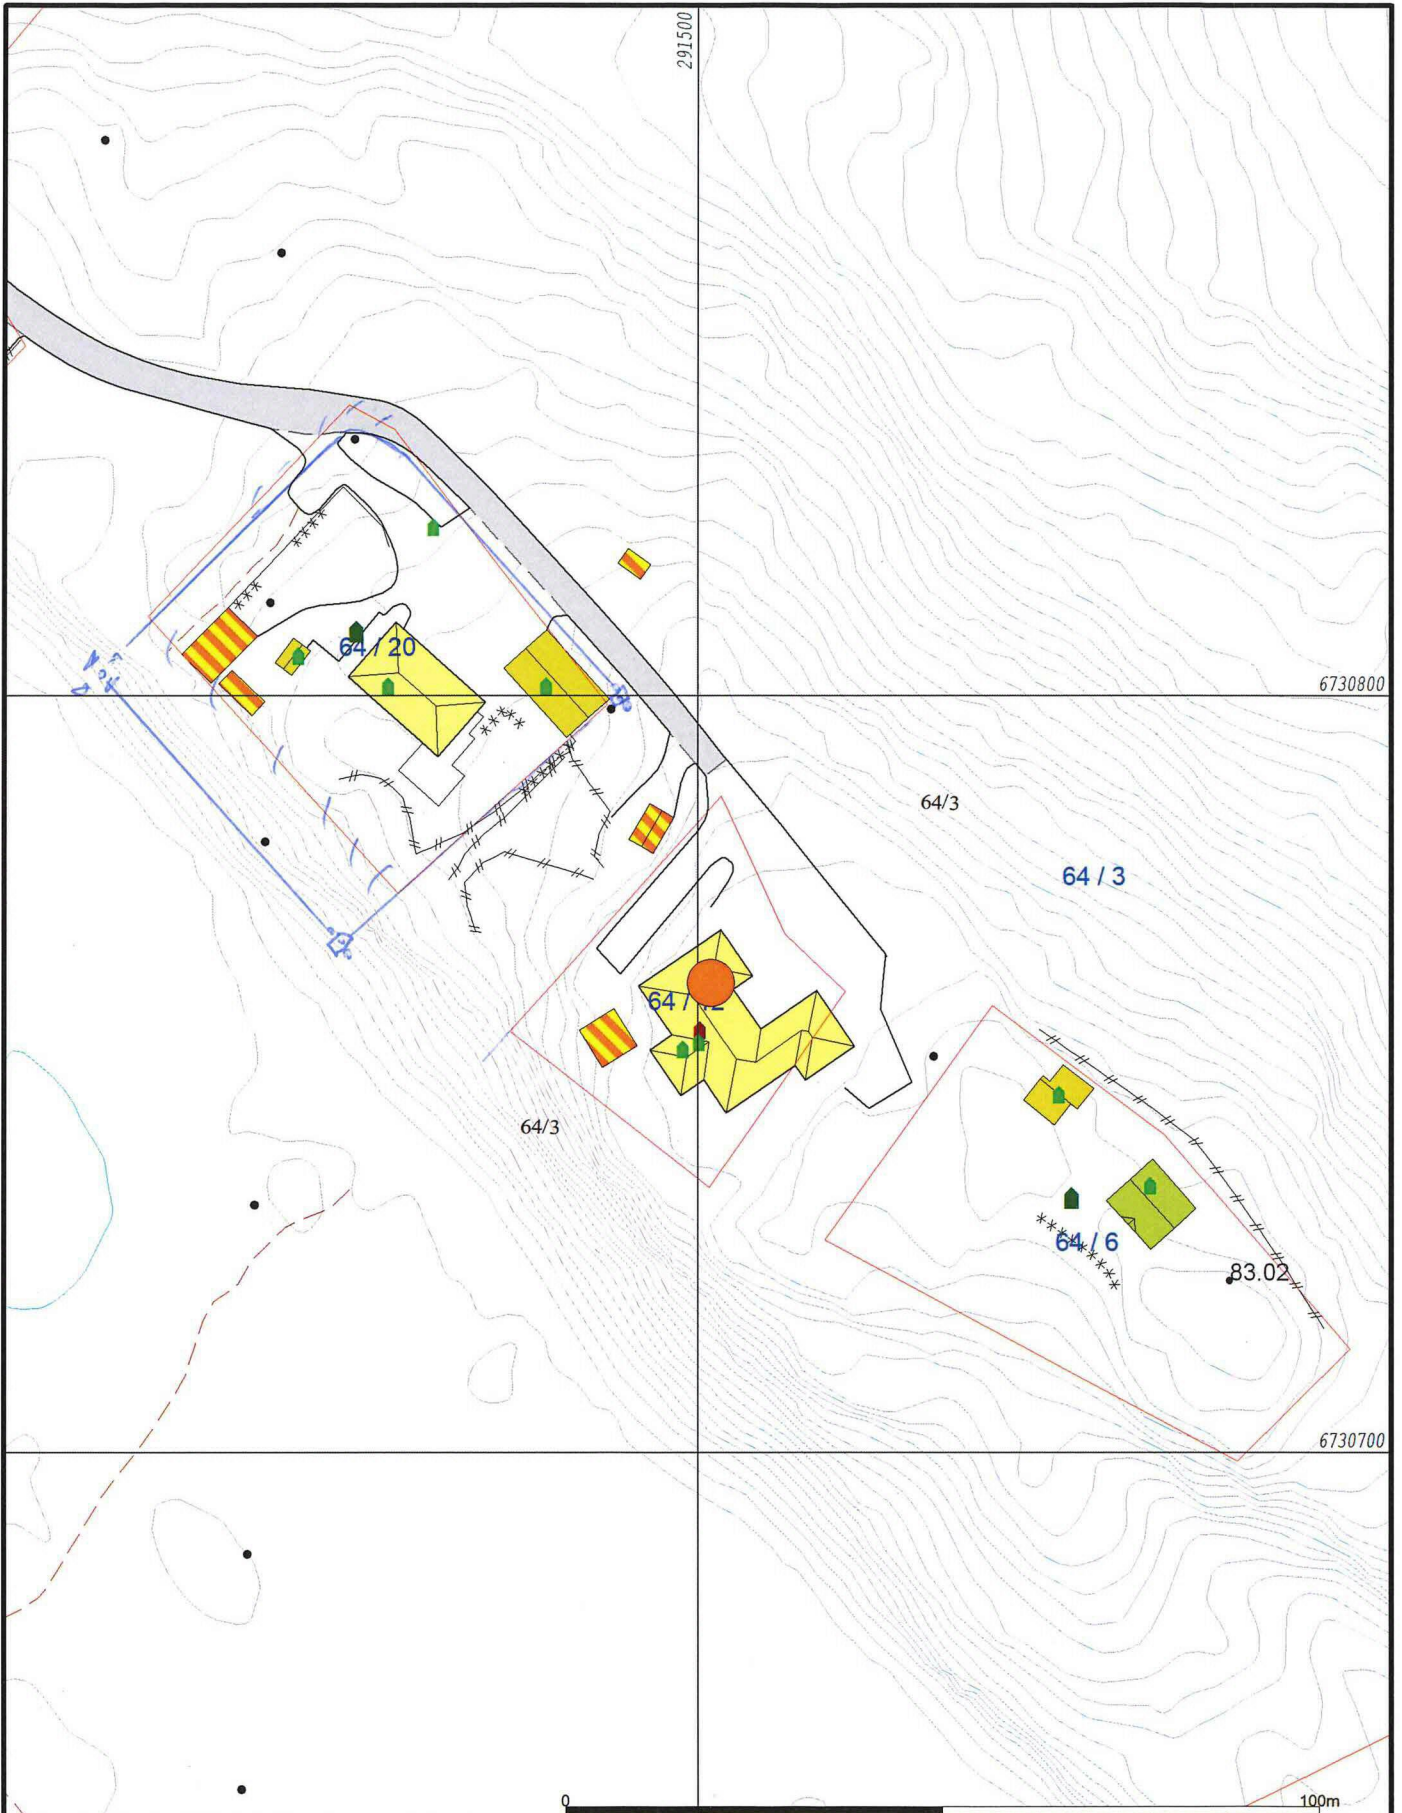

Lindås kommune  
 Geodataavdeling  
 Grunnkart.


Dato: 2020.01.03  
 Sign: SSO

G.nr. 64, b.nr. 12 og 20.



Målestokk  
 1:1000



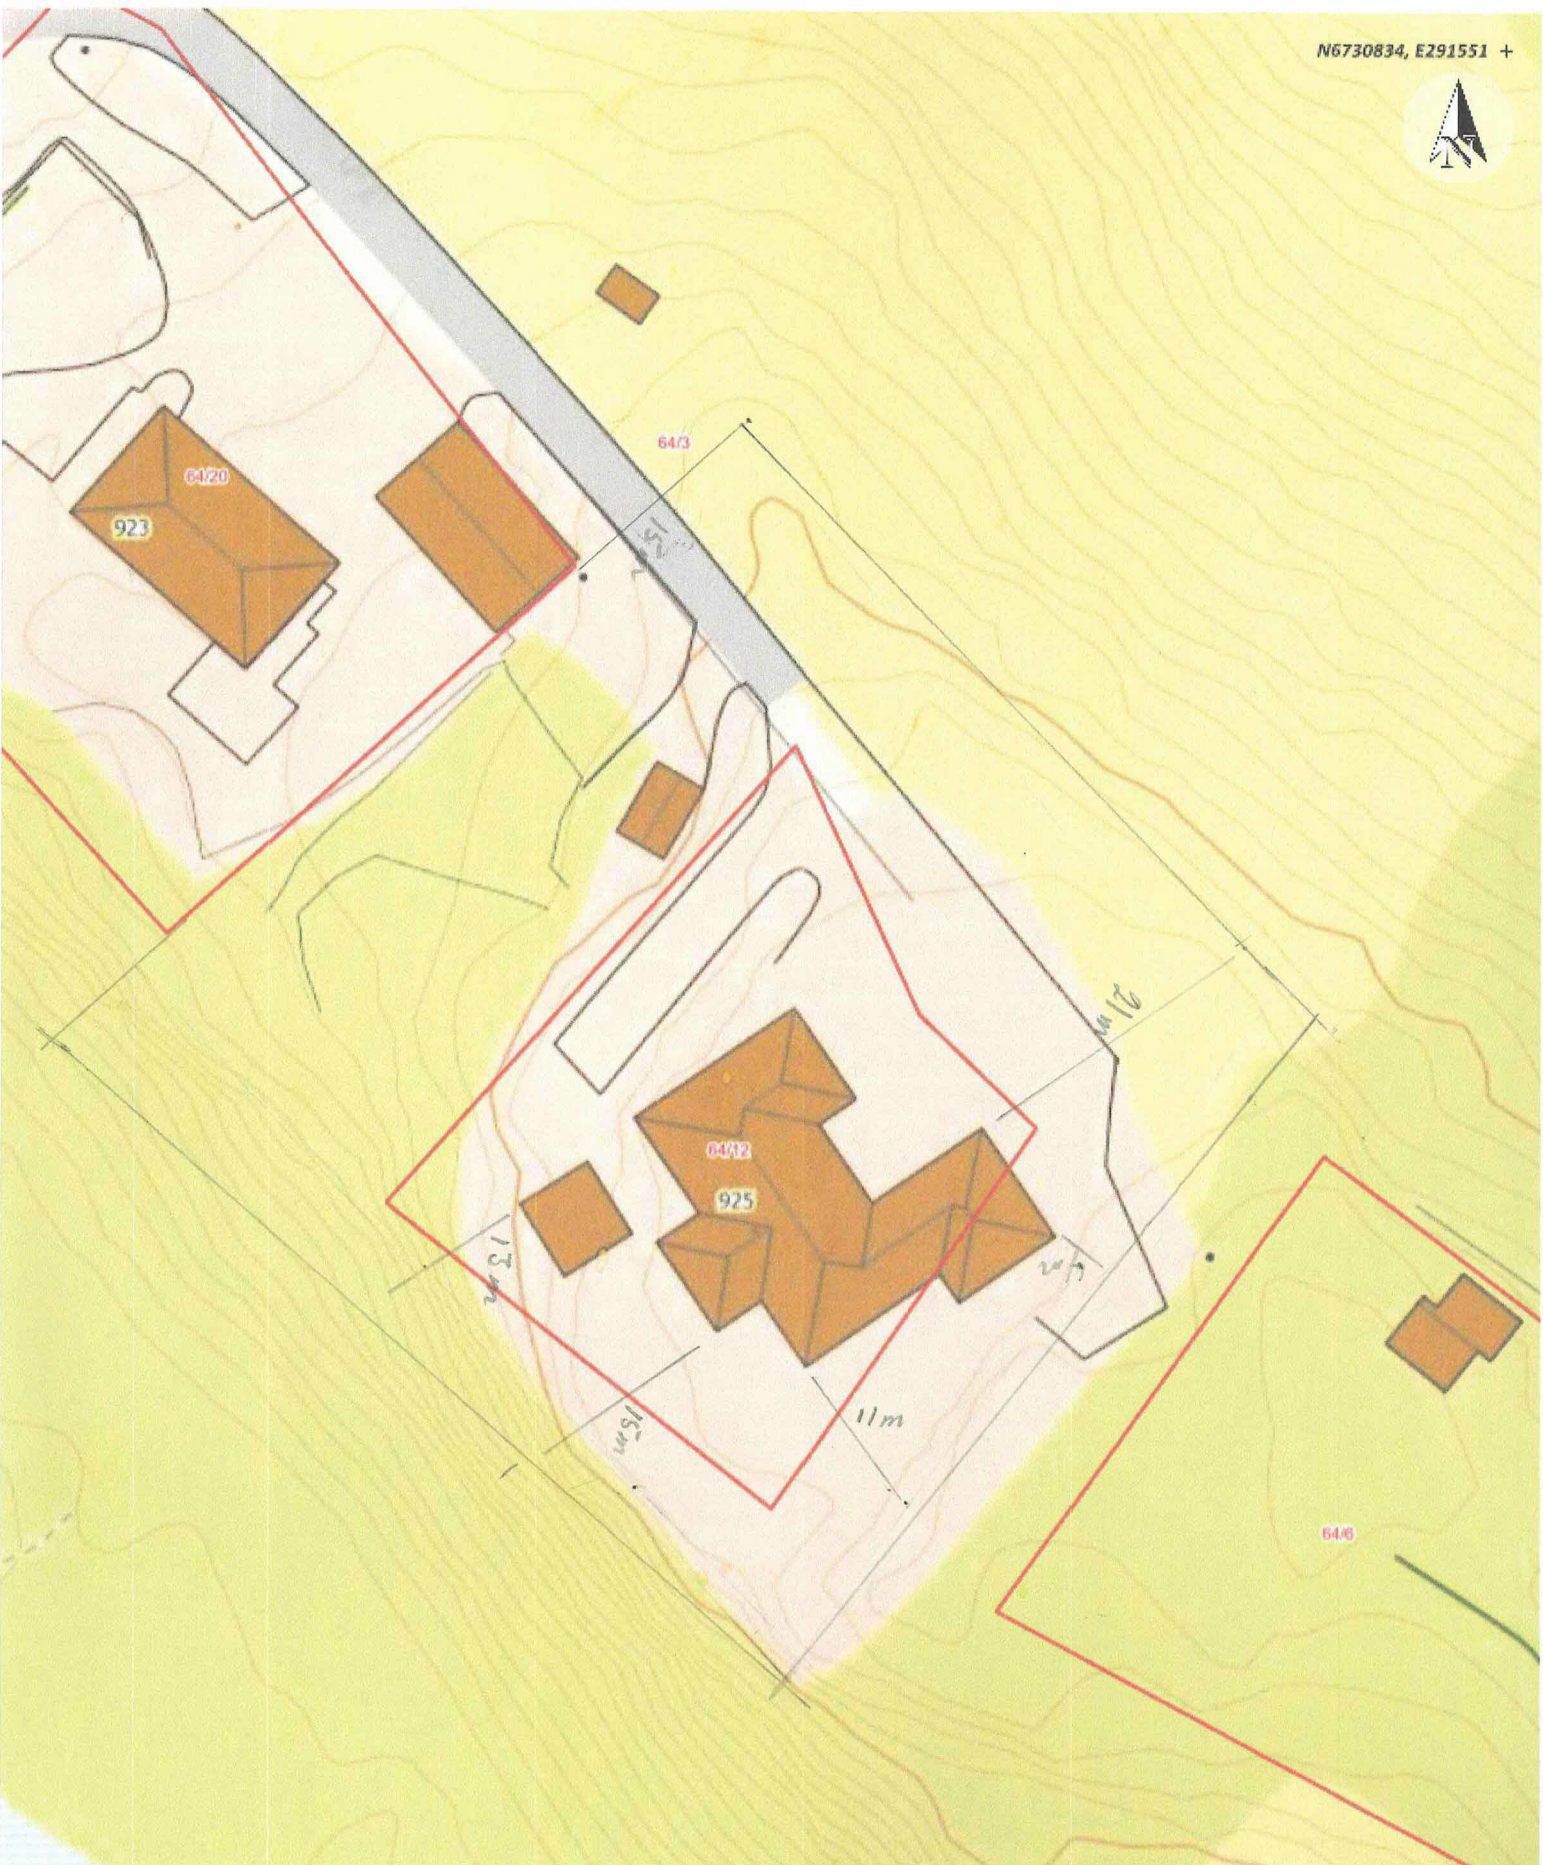

Situasjonskart -

Dato: 08-12-2019



Målestokk: 1:500

