



# Anneks

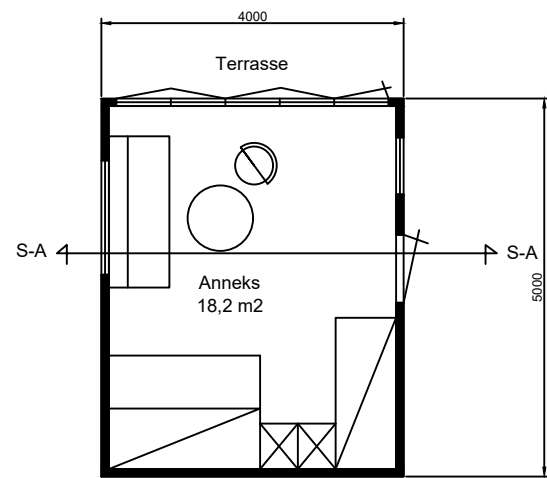


**Etasjeplan**


BRA= 18,2 m<sup>2</sup>  
BYA= 20 m<sup>2</sup>

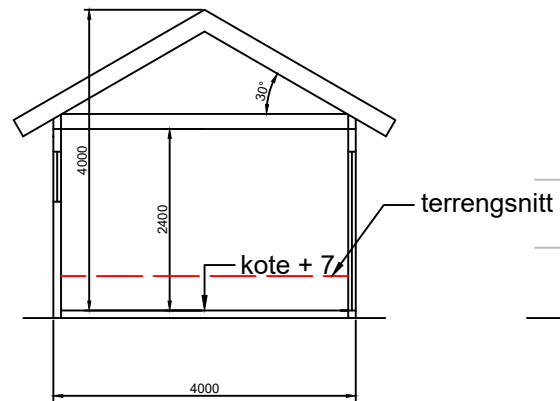



**Snitt A-A**

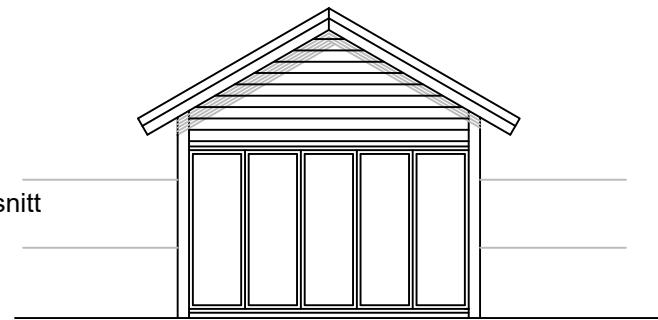

**Fasade mot nord-øst**

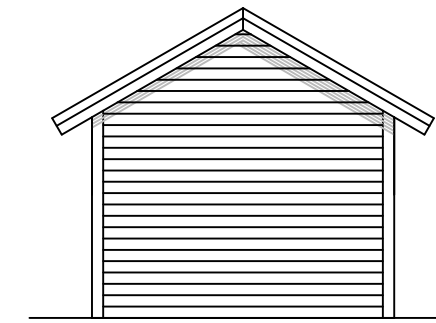

**Fasade mot sør-vest**

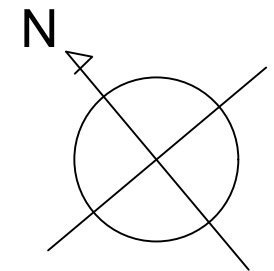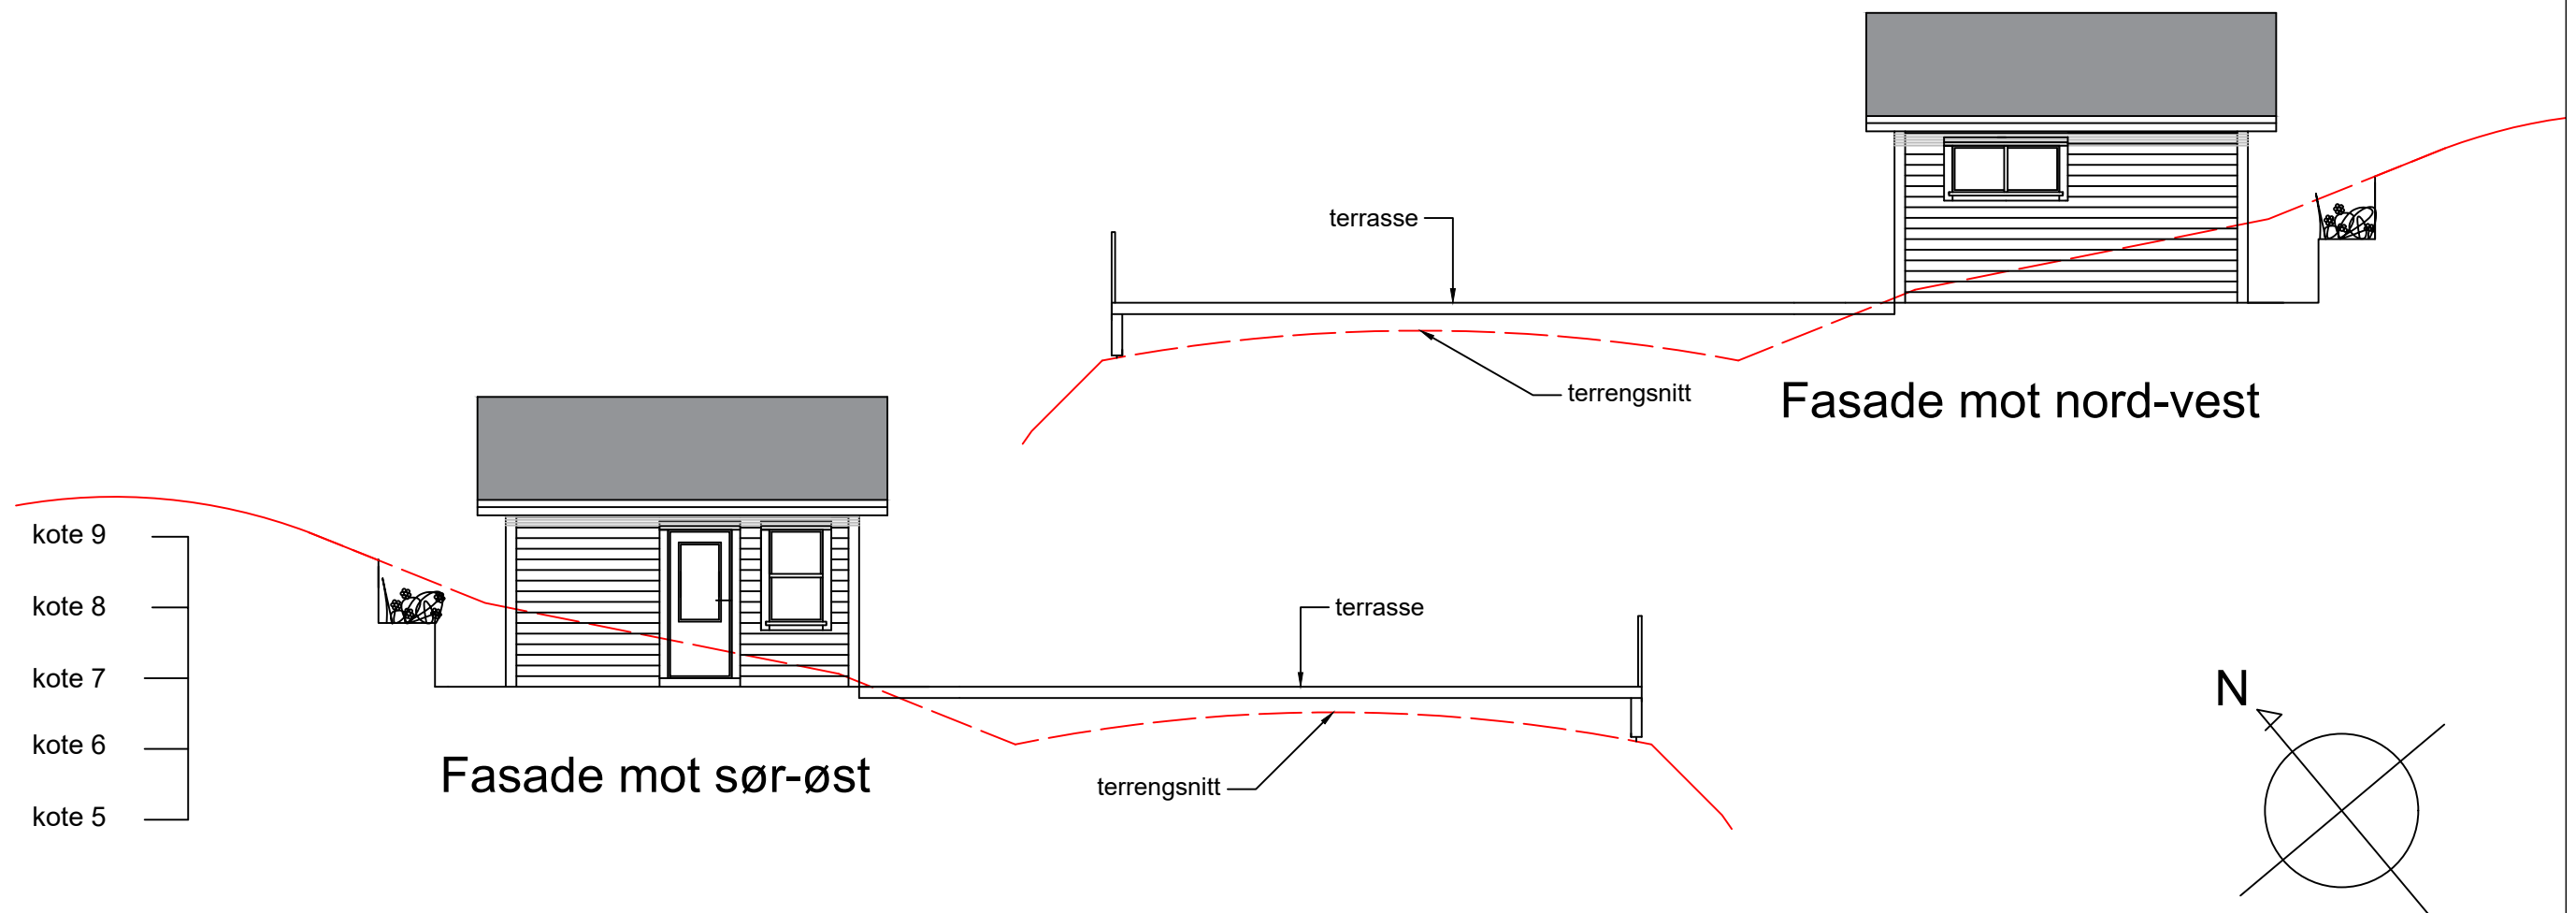

Tiltakshaver;  
Eddie Kalleklev


Prosjektadresse;  
Lurevegen 1114  
5912 Seim

dato; mål; g.nr./b.nr.;  
16.08.19. M=1:100 62/46

**Arkitektkontoret Eik AS**

Bredsgården, Bryggen  
5003 Bergen 55 327310 tlf.  
bveikas@broadpark.no www.arkitektkontoreteik.no

Planer, snitt og fasader av anneks

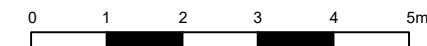

**E 4**