


Tegningsnr.
A20-2

Revisjon nr.

Type tegning
Plan 1 etasje- nordre del

Rev	Nr	Beskrivelse	Dato	Sign	Kontr

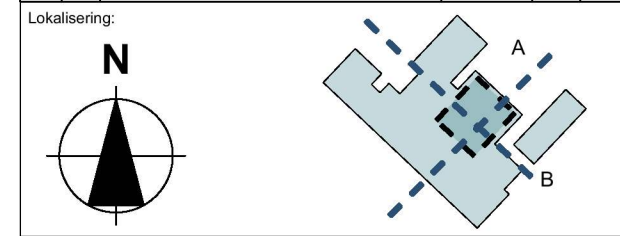

- Prosjekteringsgruppen
- ARK : Tippetue Arkitekter AS Sandviksboder 5
5035 Bergen
Tlf.: 55563301
post@tippetue.no
 - RIB : Rådg. ing. Bygg RIBveien18
0000 RIBbyen
Tlf: 000 00 000
rib@ribfirma.no
 - RIE : Rådg. ing. Elektro RIEveien18
0000 RIEbyen
Tlf: 000 00 000
rie@riefirma.no
 - RIV : Rådg. ing. VVS RIVveien18
0000 RIVbyen
Tlf: 000 00 000
riv@rivfirma.no

Fase
Rammesøknad

TIPPETUE
ARKITEKTER AS

Tiltakshaver Lindås Senterbygg AS	Godkjent
Prosjekt Lindås Senter Kolåsveien 7 5955 Lindås	Kontroll prosjekt.
	Sign. Kontroll
Gnr./Bnr./Festenr.: 108/612,613,615	Filnavn Lindås Hovedfil 2019 .pln
	Dato 31.10.19
	Målestokk 1:100 A3
Prosjektnr.: 833	Kontroll utførende
	Sign. Kontroll
Tegningsnr.: A20-2	Prosjektnr. for prosjekterende/lev.
Type tegning: Plan 1 etasje- nordre del	