


Snitt A

1:200

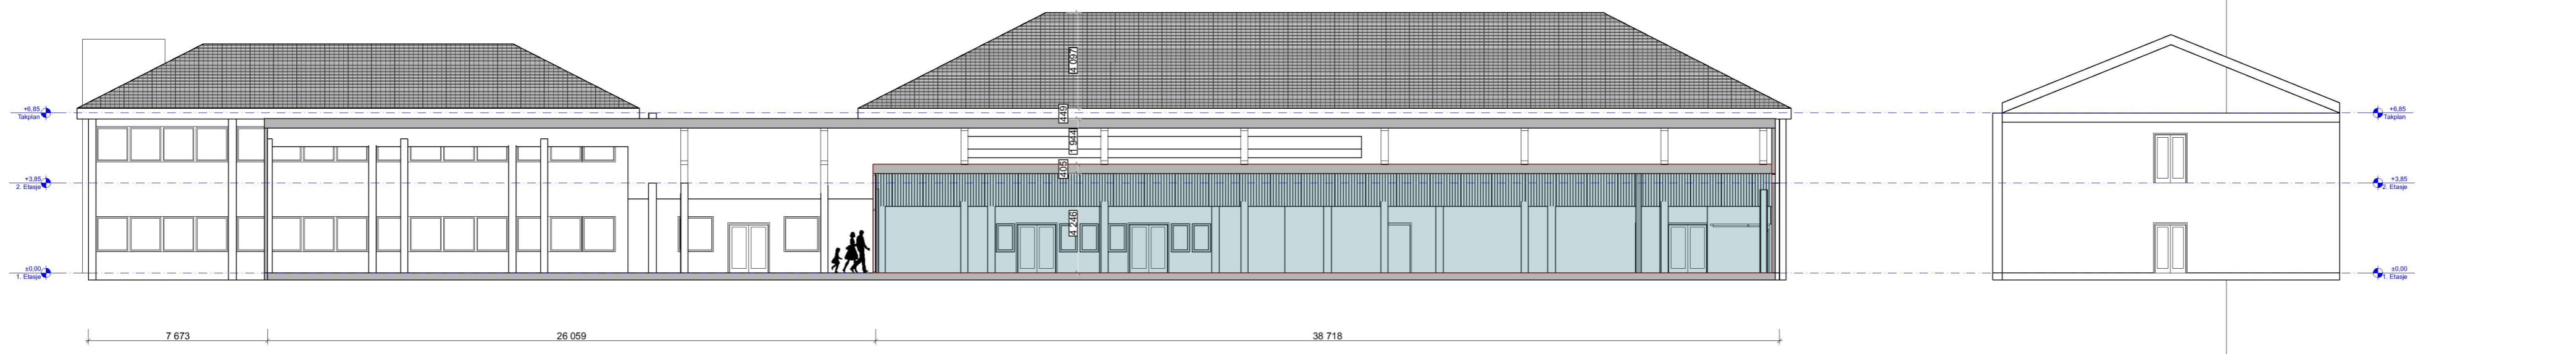

Snitt B


1:200

- Arealer for Europris-butikk
- Arealer for personalet



Illustrasjon innvendig Torg

Rev	Nr	Beskrivelse	Dato	Sign	Kontr

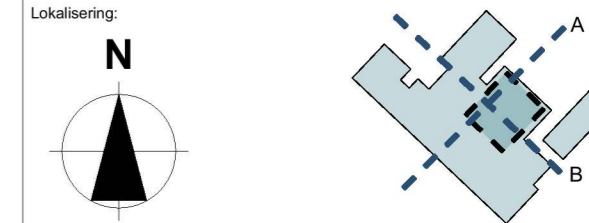

- Prosjekteringsgruppen
- **ARK:** Tippetue Arkitekter AS  
 Sandviksboder 5  
 5035 Bergen  
 Tlf: 50563301  
 post@tippetue.no
  - **RIB:** Rådg. ing. Bygg  
 RIBveien 18  
 0000 RIBbyen  
 Tlf: 000 00 000  
 rib@rifirma.no
  - **RIE:** Rådg. ing. Elektro  
 RIEveien 18  
 0000 RIEbyen  
 Tlf: 000 00 000  
 rie@rifirma.no
  - **RV:** Rådg. ing. VVS  
 RVveien 18  
 0000 RVbyen  
 Tlf: 000 00 000  
 rv@rifirma.no

Fase  
**Skisse**

**TIPPETUE**  
 ARKITEKTER AS

Tiltakshaver <b>Lindås Senterbygg AS</b>	Godkjent
Prosjekt <b>Lindås Senter Kolåsveien 7 5955 Lindås</b>	Kontroll prosjekt. Sign. Kontroll
Gnr./Bnr./Festnr.: <b>108/612,613,615</b>	Fileavn Lindås Hovedfil 2019 .pin
Prosjektnr.: <b>833</b>	Dato <b>31.10.19</b>
Tegningsnr.: <b>A30-1</b>	Målestokk <b>1:200, 1:1</b>
Type tegning: <b>Snitt A og B</b>	Kontroll utferende Sign. Kontroll
	Prosjektnr. for prosjekterende/lev.