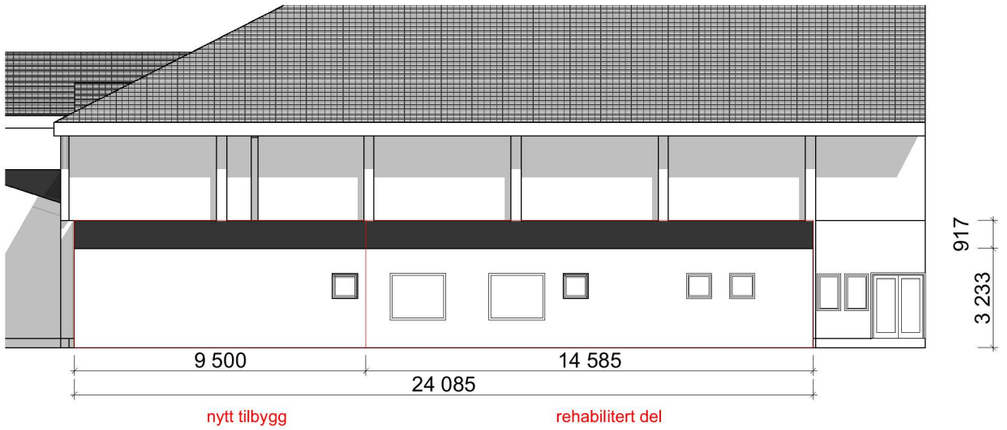

Fasade nord tilbygg 1:200

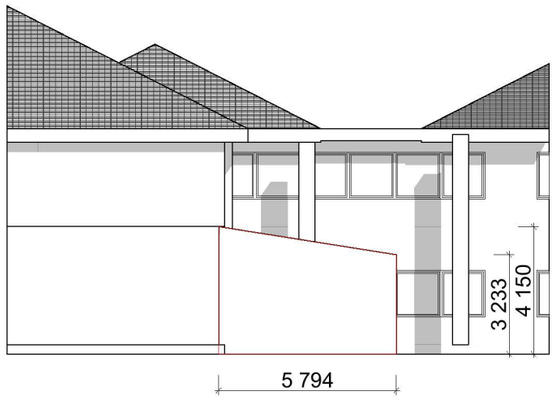

Fasade øst tilbygg 1:200

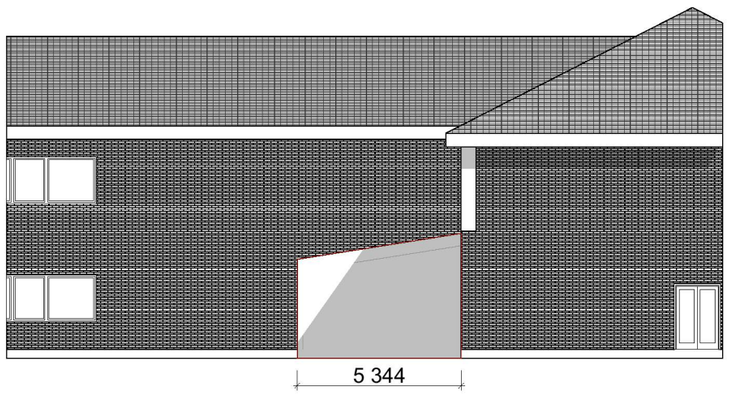

Fasade vest tilbygg 1:200

BIM med ArchiCAD 21 NOR Filplassering: /Volumes/felles/Felles prosjekter/A_PROSJEKTER/833_Lindås Senter/06_PROSJEKTMATERIALE/Lindås Hovedfil 2019 .pln

Tegningsnr.
A40-2

Revisjon nr.

Type tegning
Fasader tilbygg

Rev	Nr	Beskrivelse	Dato	Sign	Kontr

Lokalisering:

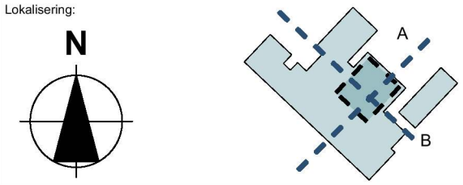

Prosjekteringsgruppen

ARK : Tippetue Arkitekter AS — Sandviksboder 5, 5035 Bergen, Tlf.: 55563301, post@tippetue.no

RIB : Rådg. ing. Bygg — RIBveien18, 0000 RIBbyen, Tlf: 000 00 000, rib@ribfirma.no

RIE : Rådg. ing. Elektro — RIEveien18, 0000 RIEbyen, Tlf: 000 00 000, rie@riefirma.no

RIV : Rådg. ing. VVS — RIVveien18, 0000 RIVbyen, Tlf: 000 00 000, riv@rivfirma.no

Fase
Rammesøknad

TIPPETUE ARKITEKTER AS

Tiltakshaver
Lindås Senterbygg AS

Prosjekt
Lindås Senter
Kolåsveien 7
5955 Lindås

Godkjent

Kontroll prosjekt. Sign. | Kontroll

Filnavn
Lindås Hovedfil 2019 .pln

Dato
31.10.19

Målestokk
1:200 A3

Kontroll utførende Sign. | Kontroll

Gnr./Bnr./Festenr.:
108/612,613,615

Prosjektnr.: **833**

Tegningsnr.: **A40-2**

Prosjektnr. for prosjekterende/lev.

Type tegning:
Fasader tilbygg