


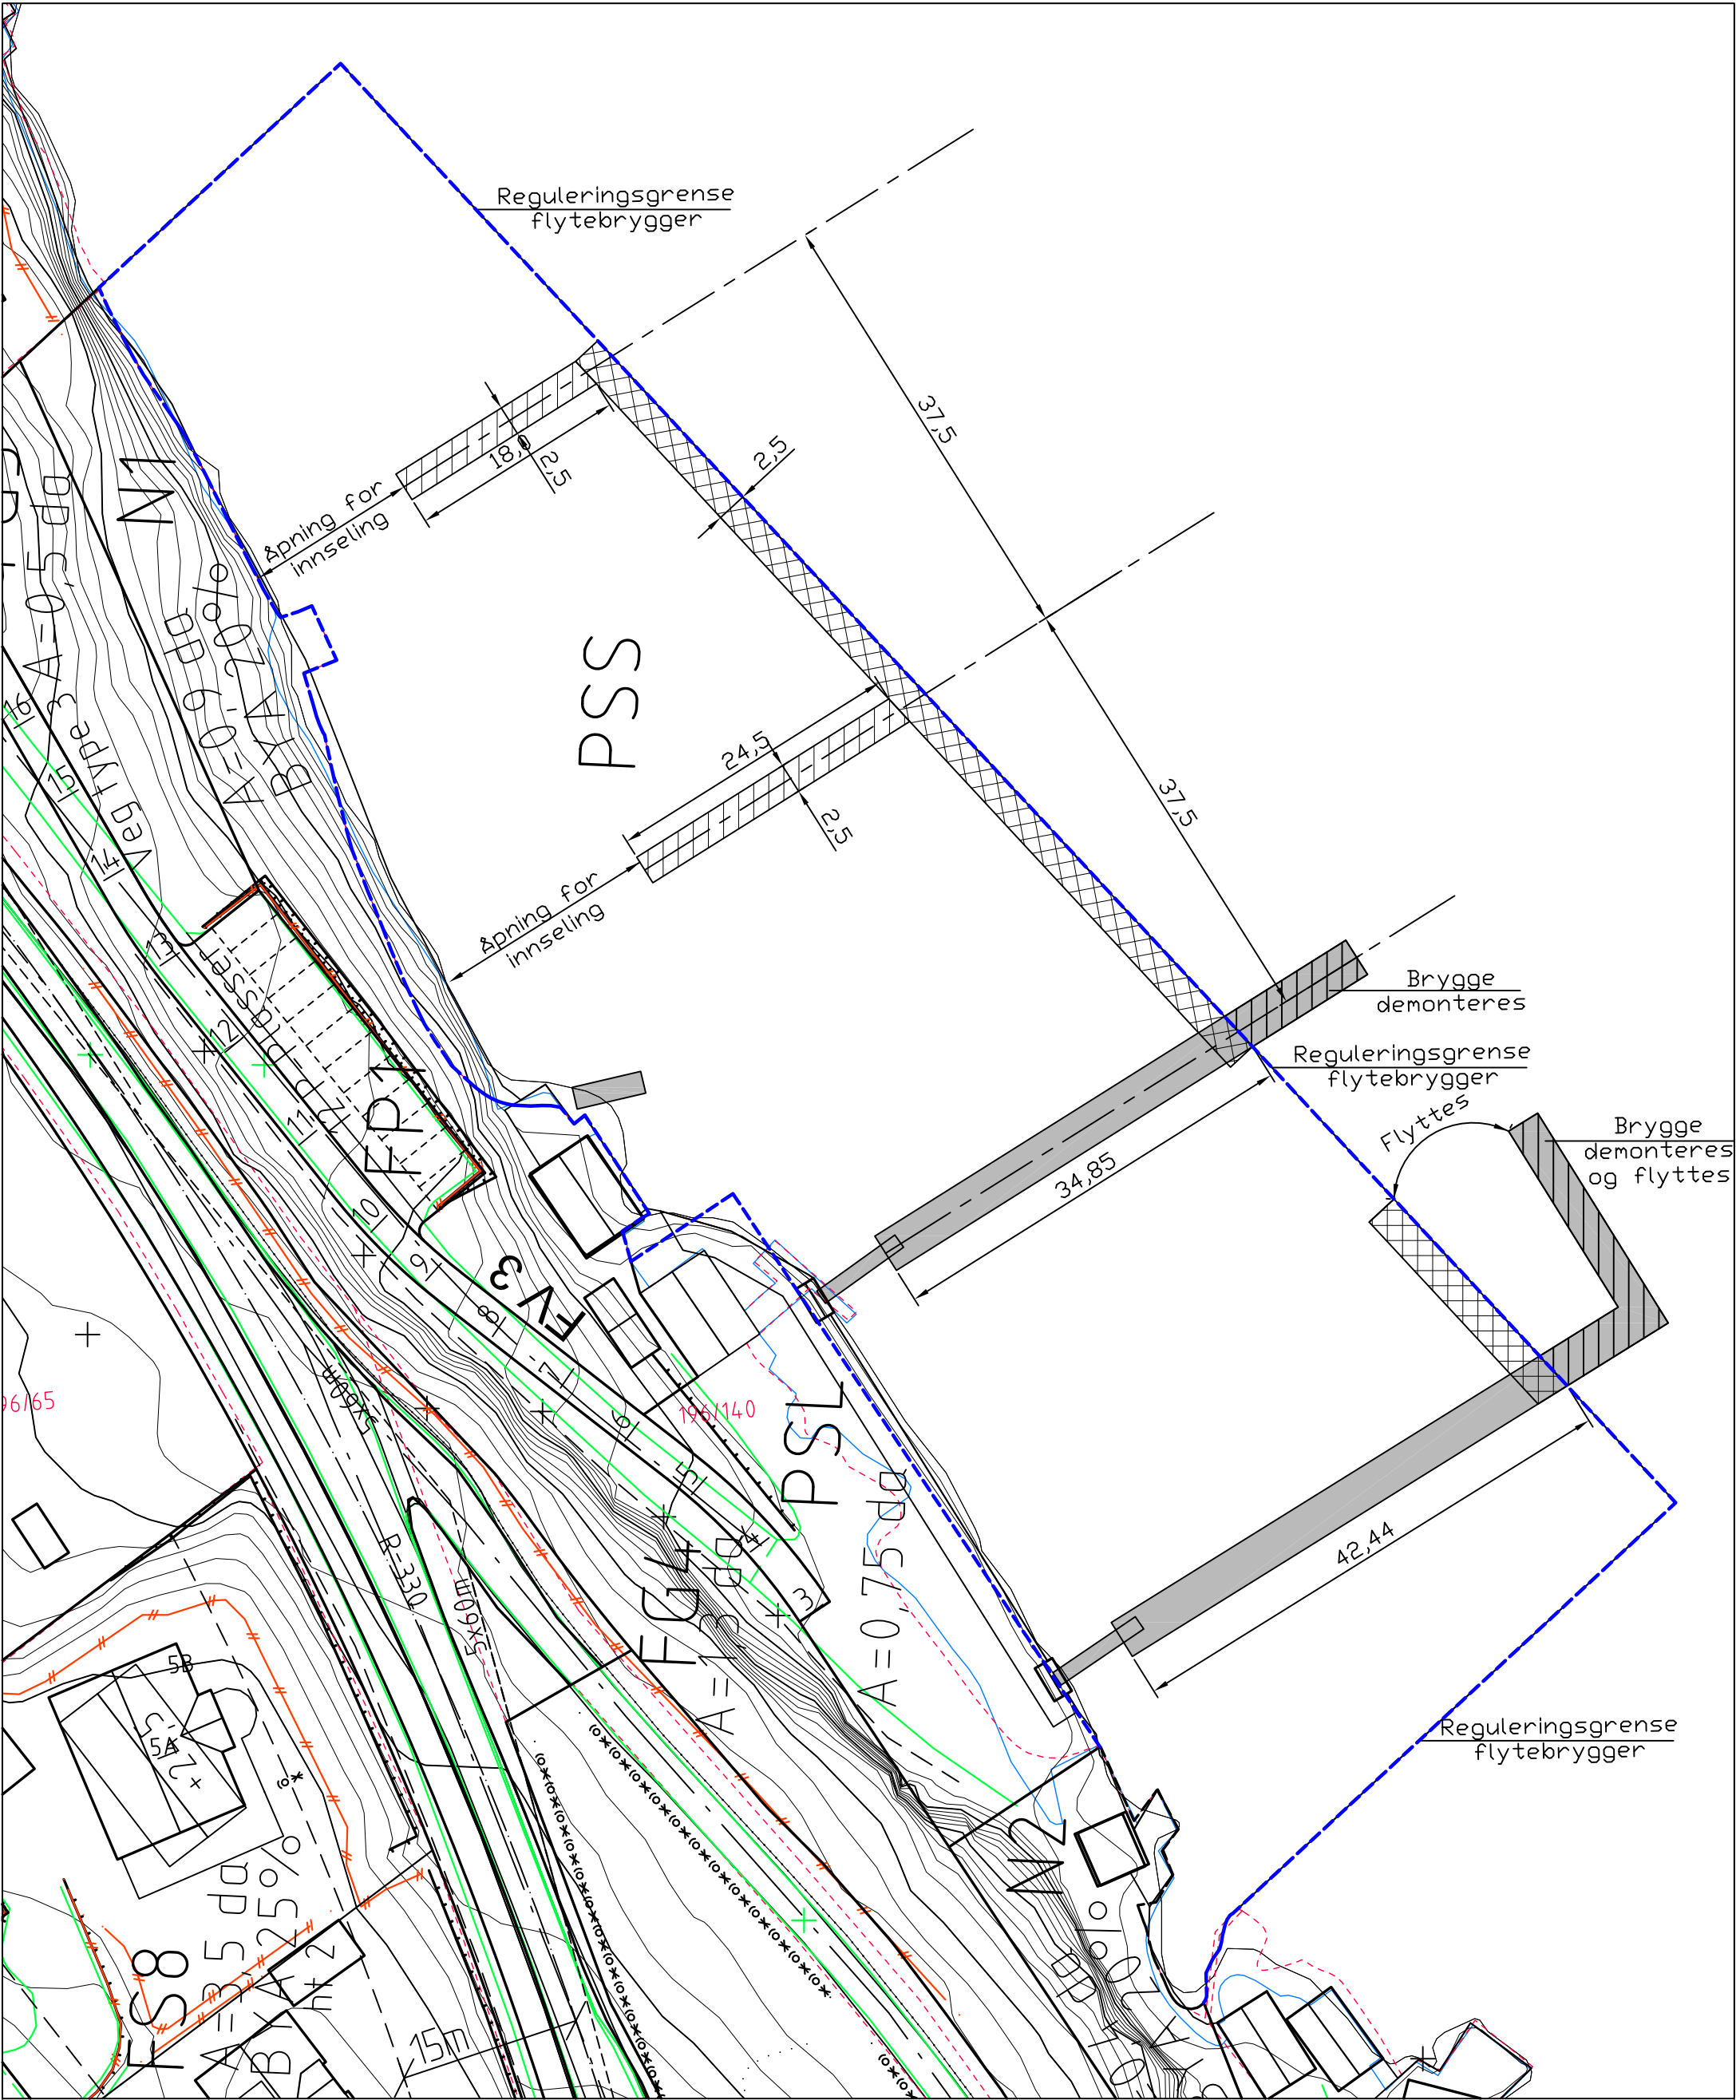

# TEGNFORKLARING

- Eksisterende brygger
- Nye brygger
- Ny bølgedemper
- Eksisterende brygger utenfor reguleringsgrense demonteres.
- Formålsgrense flytebrygger.

|                                                                              |          |       |                                                    |
|------------------------------------------------------------------------------|----------|-------|----------------------------------------------------|
| A                                                                            | 06.01.20 | AH    | Flytebrygger justert iht vedtatt reguleringsgrense |
| Rev.                                                                         | Dato     | Sign. | Revisjonen gjelder                                 |
| Oppdragsgiver                                                                |          |       |                                                    |
| Jan Erik Kolstad AS                                                          |          |       |                                                    |
| Prosjekt                                                                     |          |       | Tegn.                                              |
| Småbåtanlegg gbnr 196/140 Midtgård Lindås                                    |          |       | AH                                                 |
| Situasjonsplan utlegg nye brygger                                            |          |       | Dato: 14.08.19                                     |
|                                                                              |          |       | Målestokk: 1:500                                   |
|                                                                              |          |       | Prosjektnr. 1709                                   |
|                                                                              |          |       | Tegningsnr. 001                                    |
|                                                                              |          |       | Rev. A                                             |
| Kanalveien 5<br>5068 Bergen<br>Tlf. 55 59 82 60<br>e-post: post@haugenvva.no |          |       |                                                    |