
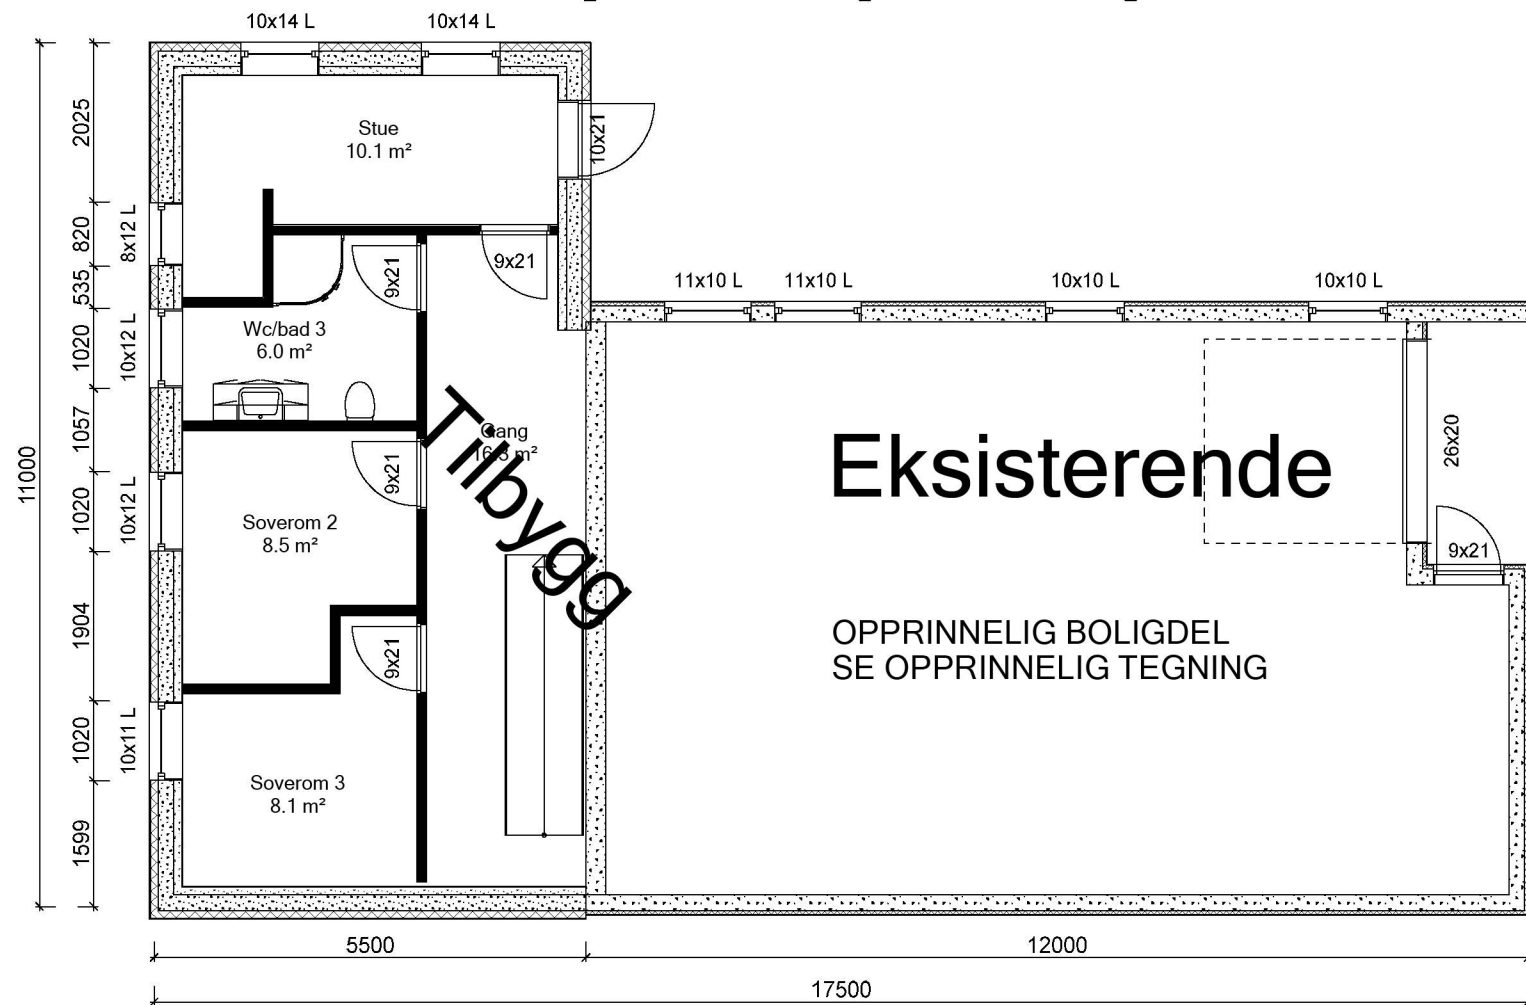
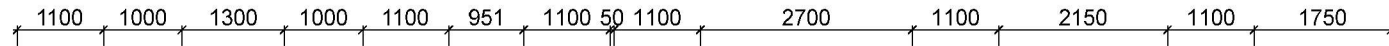


Snitt A-A

9.05
7.35

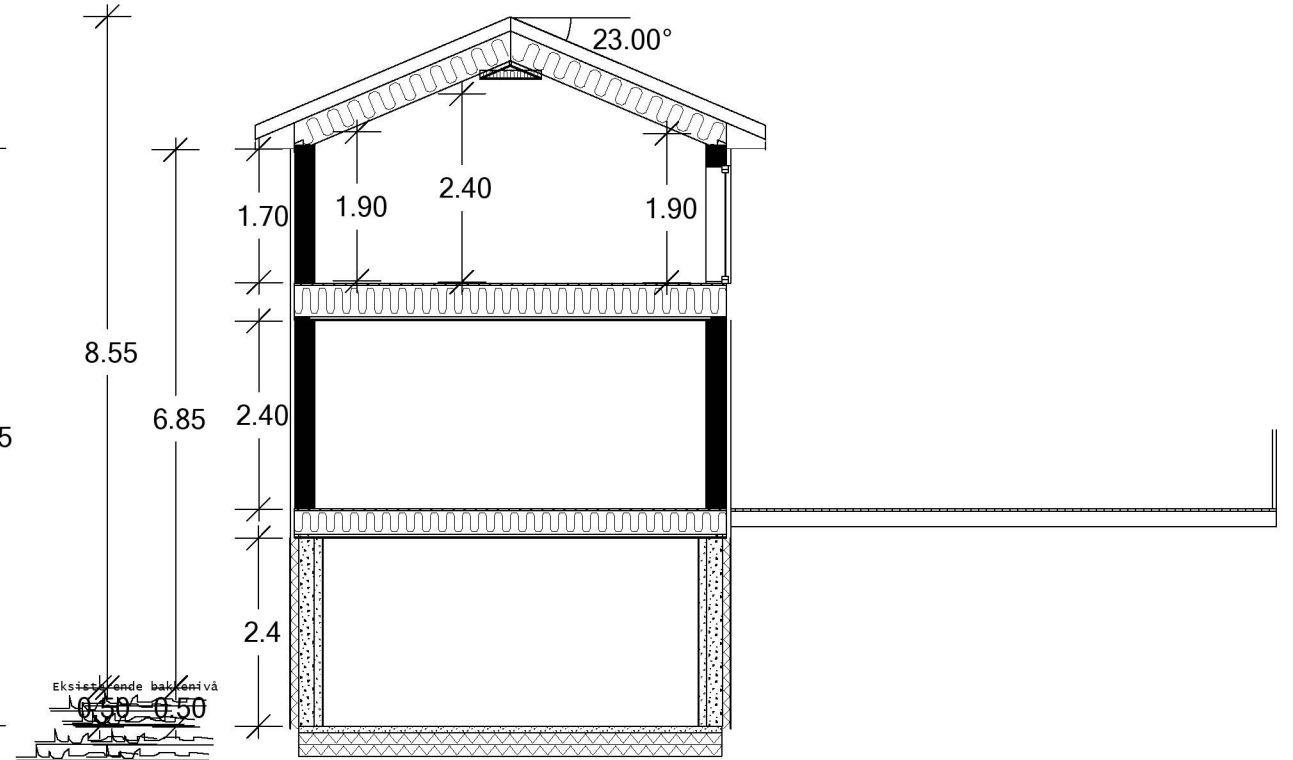

U.etg kjeller


Eksisterende

OPPRINNELIG BOLIGDEL
SE OPPRINNELIG TEGNING

Tilbygg



DATA DESIGN SYSTEM

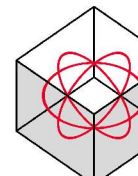

Tiltakshaver: **Alexander Aasen**

Byggeplass: **Alvermarka 6** Plan og snitt

Kommune: **Lindås**

Gnr: 137 Bnr: 253 Mål: 1 : 100

Plan og snitt

Dato:


Tegn:

Prosjekt nr.:

Tegn.nr: 501

Alver v2


© Tegningen er beskyttet i.h.t. lov om opphavsrett.

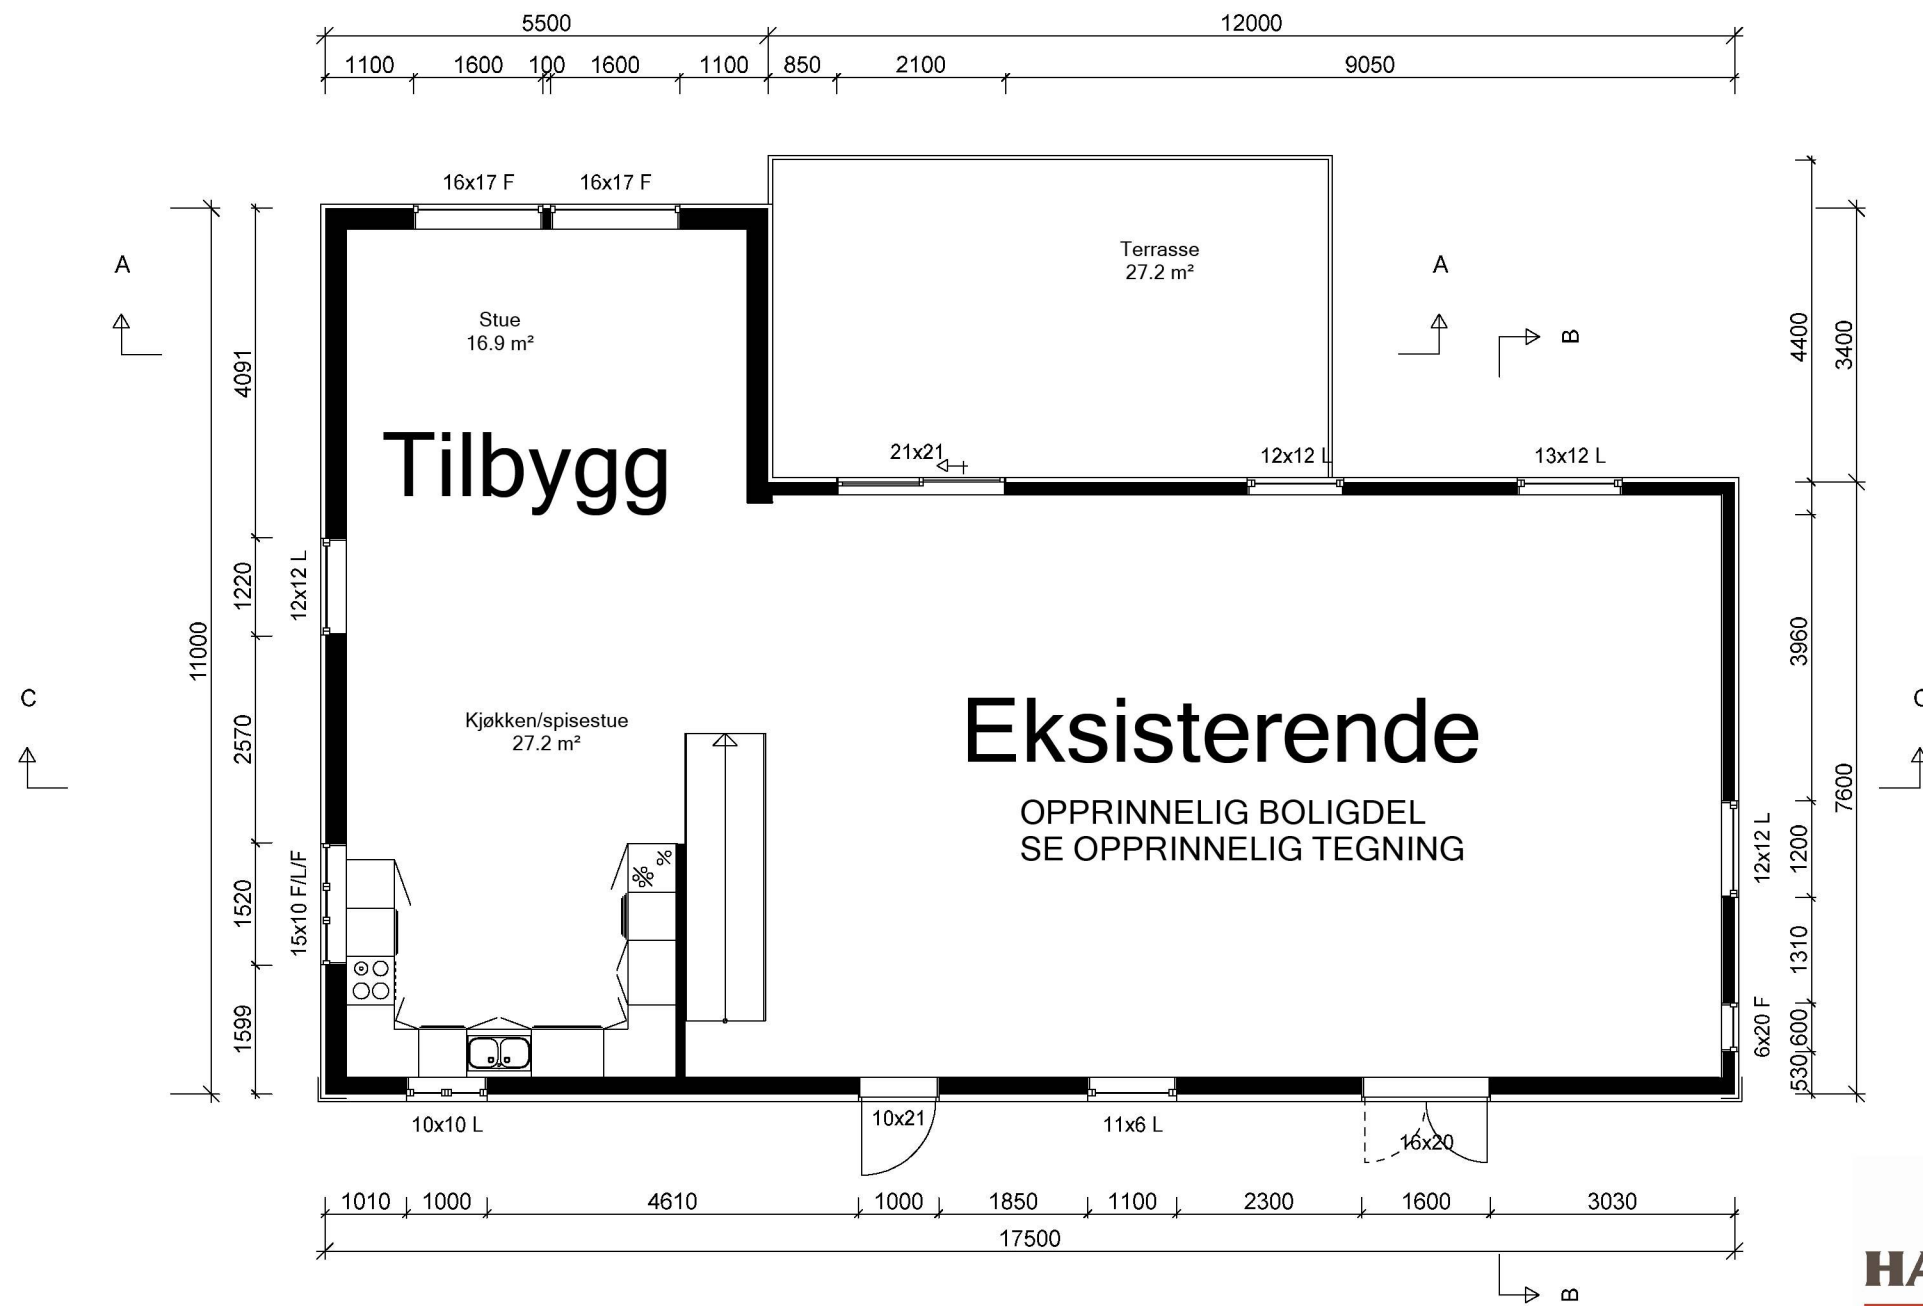

1.etg



DATA DESIGN SYSTEM
A NEMETSCHKE COMPANY

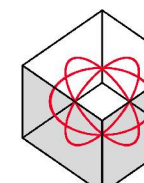

Tiltakshaver: **Alexander Aasen**

Byggeplass: **Alvermarka 6**

Kommune: **Lindås**

Gnr: 137 Bnr: 253 Mål: 1 : 100

Dato: **20.07.2019**


Tegn: **Thomas Hag**

Prosjekt nr.:


Tegn.nr: **503**

Alver v2

© Tegningen er beskyttet i.h.t. lov om opphavsrett.

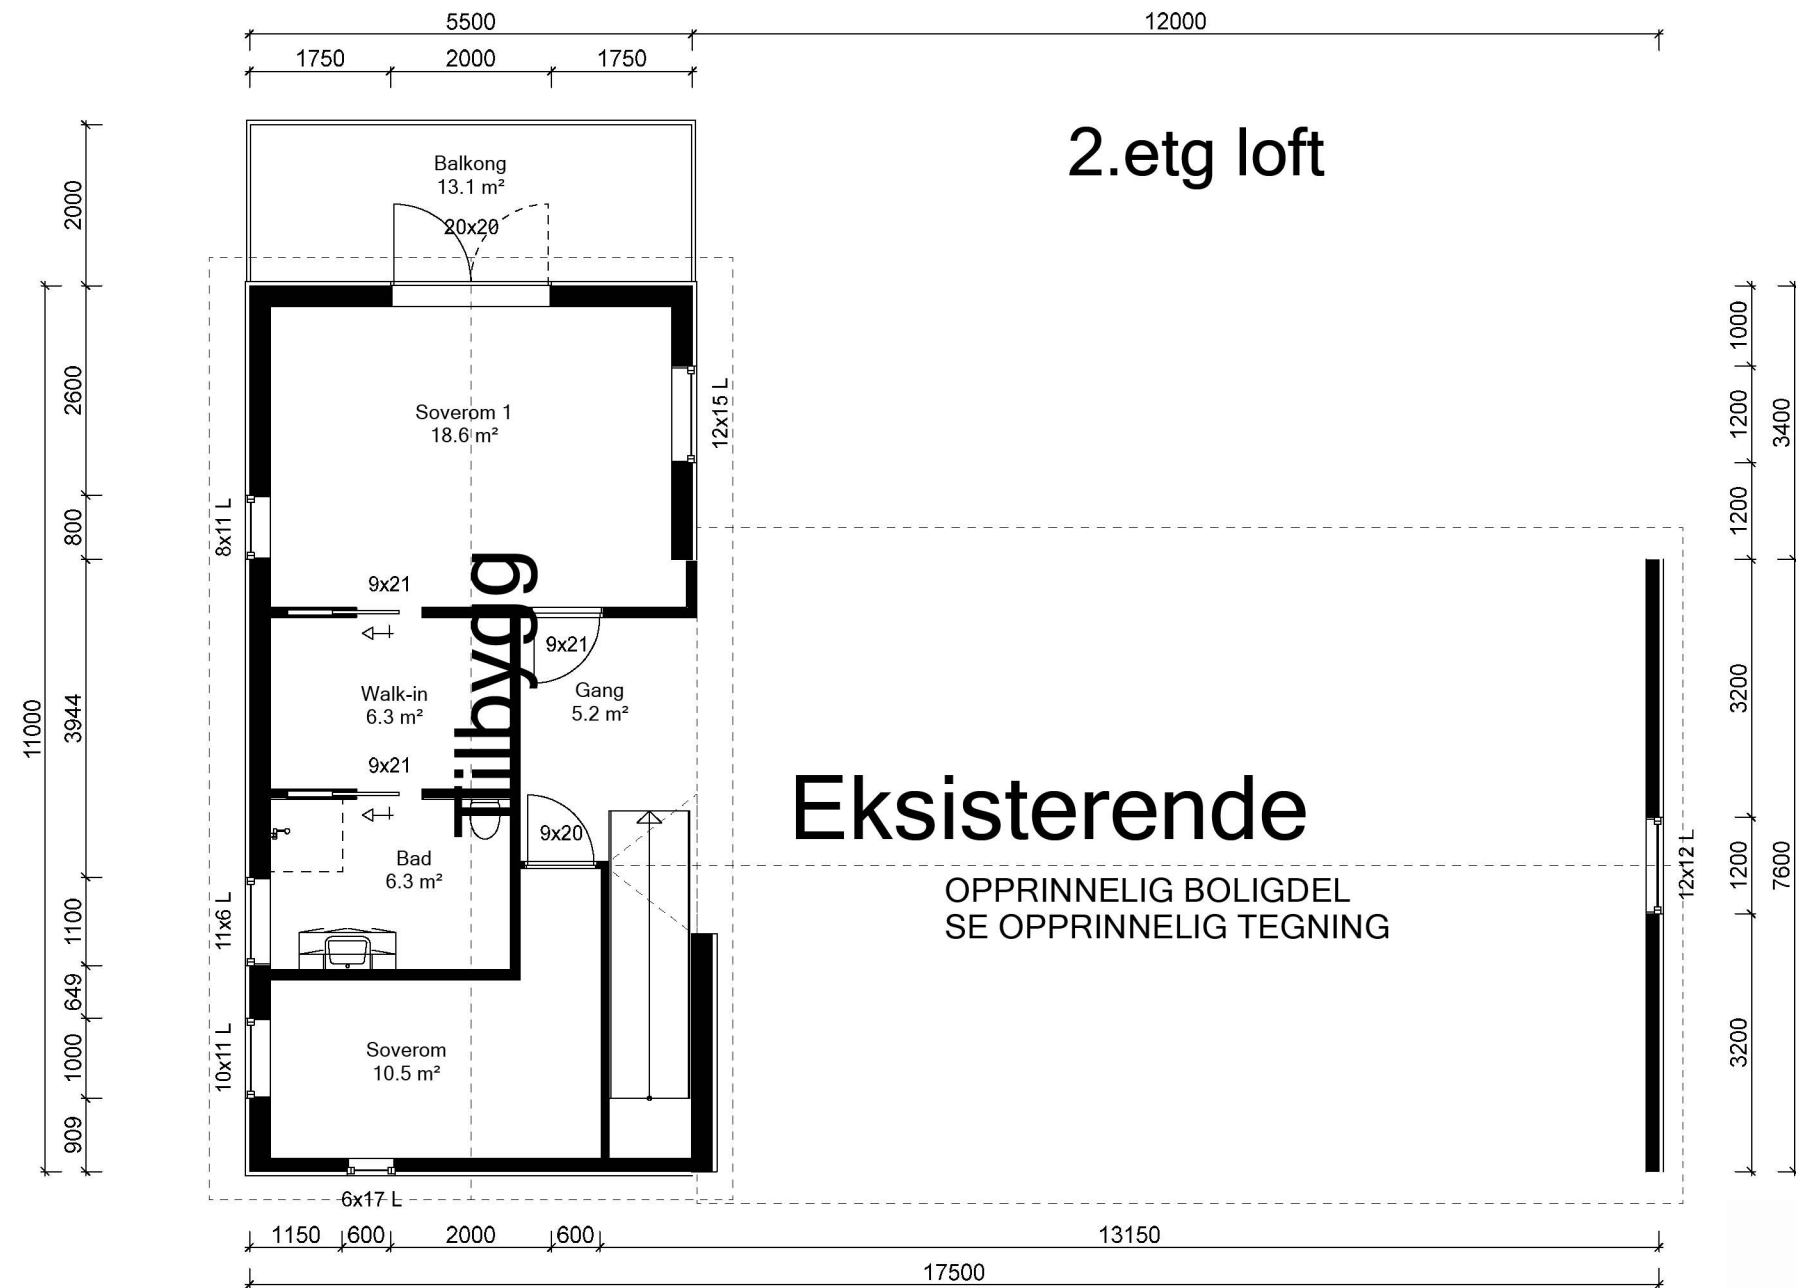

DATA DESIGN SYSTEM
A NEMETSCHKE COMPANY

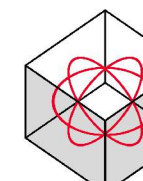

Tiltakshaver: **Alexander Aasen**

Byggeplass: **Alvermarka 6**

Kommune: **Lindås**

Gnr: 137 Bnr: 253 Mål: 1 : 100

Dato: **20.07.2019**


Tegn: **Thomas Hag**

Prosjekt nr.:

Tegn.nr: **505**

Alver v2

© Tegningen er beskyttet i.h.t. lov om opphavsrett.

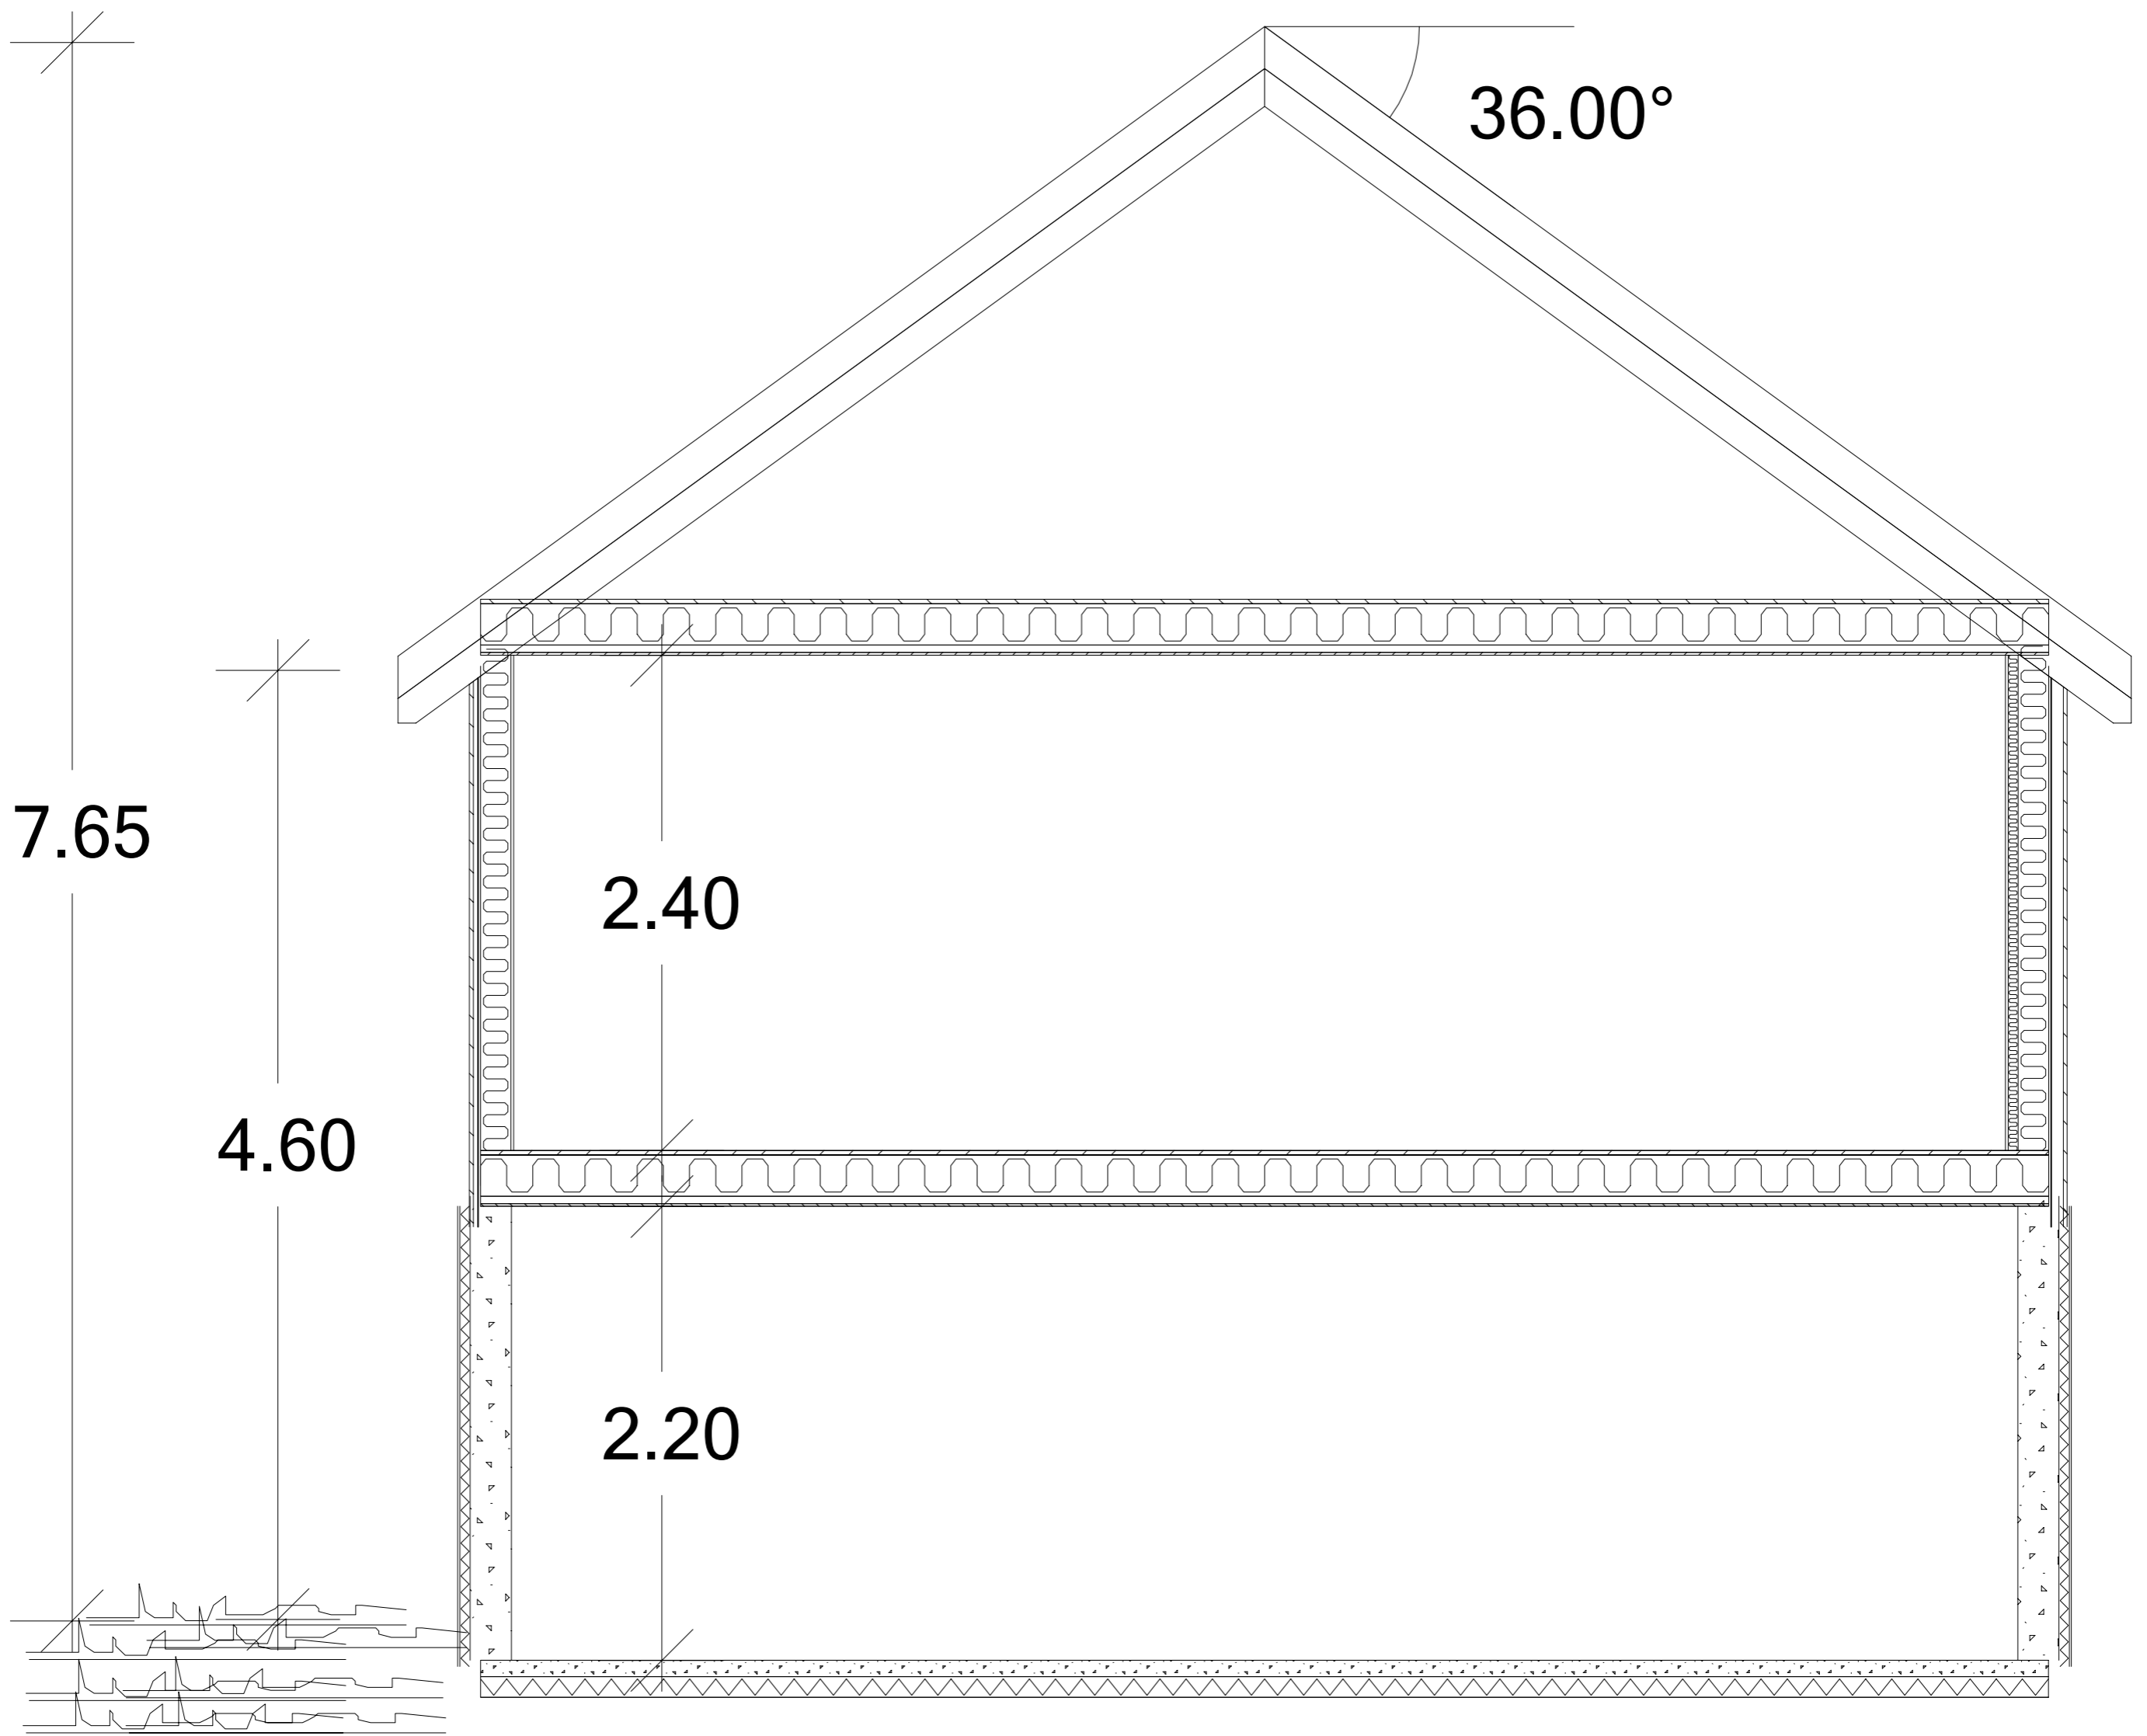

36.00°

7.65

4.60

2.40

2.20

