



Elvaåsen byggetrinn 4  
BK05

**Elvaåsen**  
Elvaåsen, Meland Kommune  
tiltakhaver: Boligbygg Vest AS  
NB! Tegninger/konseptet er TysseLand Arkitektur AS sin eiendom og tilhørende rettigheter ihht til åndsverkloven inntil noe annet er avtalt/kontraktstestet.

Fase:  
**B. GGEMELDING**  
  
Type tegning:  
**Situasjonsplan BK05**

Gnr/Bnr:  
**23/567**  
  
Prosjektnr.:  
**1518**


Rev.nr:  
**00**  
  
Tegningsnr.:  
**A10-21**

Dato revidert:  
  
sign: kontroll:  
**OZ TT**

Dato opprettet:  
**25.09.2019**  
  
Målestokk:  
**1:500 (A3)**

TysseLand Arkitektur AS  
Strandgaten 19  
5013 Bergen  
  
olafia@tyark.no  
tlf. 97 43 94 70



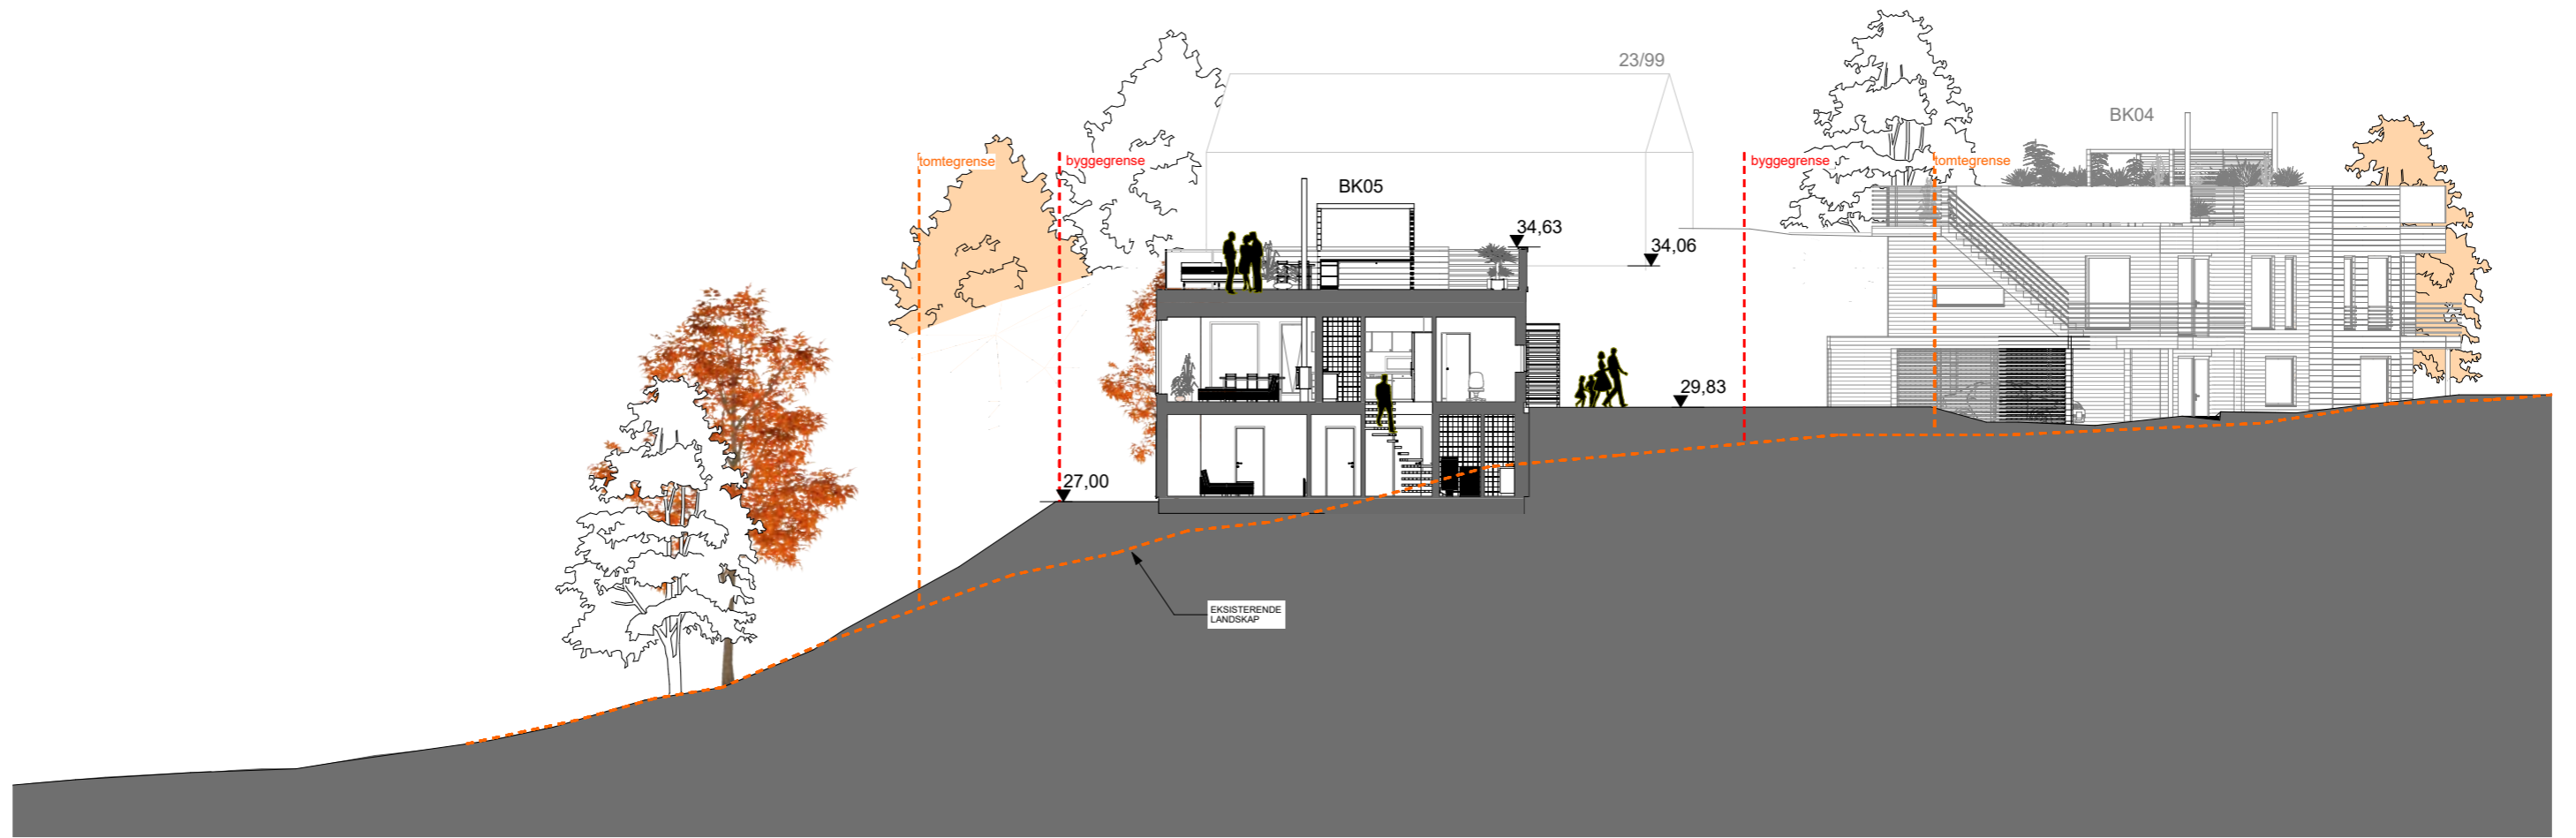

## Elvaåsen

Elvaåsen, Meland Kommune  
tiltakhaver: Boligbygg Vest AS

NB! Tegninger/konseptet er TysseLand Arkitektur AS sin eiendom og tilhørende rettigheter ihht til åndsverkloven inntil noe annet er avtalt/kontraktstestet.

Fase:  
**BYGGEMELDING**

Type tegning:  
**Terrengsnitt L\_mot NØ**

Gnr/Bnr:  
**23/567**

Prosjektnr.:  
**1518**

Rev.nr:  
**00**

Tegningsnr.:  
**A30-01**

Dato revidert:

sign: kontroll:  
**OZ TT**

Dato opprettet:  
**25.09.2019**

Målestokk:  
**1:200 (A3)**

TysseLand Arkitektur AS  
Strandgaten 19  
5013 Bergen

olafia@tyark.no  
tlf. 97 43 94 70





## 4.bygge-trinn-BK05

Dette er den siste boligen som skal søkes om i dette feltet.


Boligen er tilsvarende de boliger som her vises til høyre på BK18-20.

En etasje fra adkomst og vei og bygges ned i landskapet mot elven i SV.

Som andre boliger i feltet får husene en god takterasse, hage på bakkeplan og oversiktlig adkomst og parkering.



OVERSIKT:  
takterasse BK 19

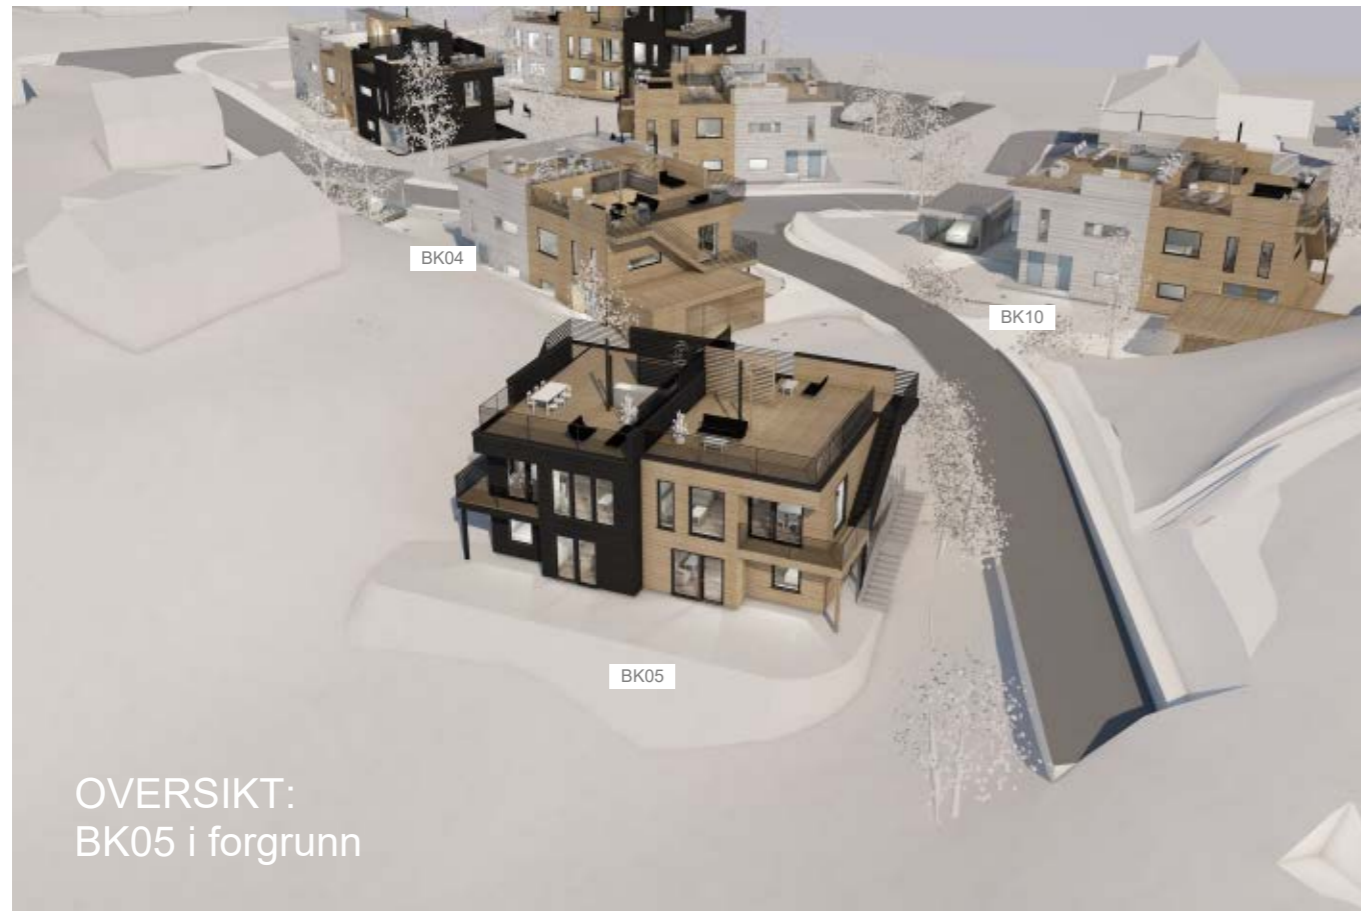

OVERSIKT:  
BK05 i forgrunn



OVERSIKT:  
4.bygge-trinn BK18-20

### Elvaåsen

Elvaåsen, Meland Kommune  
tiltakshaver: Boligbygg Vest AS

NB! Tegninger/konseptet er TysseLand Arkitektur AS sin eiendom og tilhørende rettigheter ihht til åndsverkloven inntil noe annet er avtalt/kontraktstestet.

Fase:  
BYGGEMELDING

Type tegning:  
3d bilder BK18-20

Gnr/Bnr:  
23/567

Prosjektnr.:  
1518

Rev.nr:  
00

Tegningsnr.:  
A10-27

Dato revidert:

sign: kontroll:  
OZ TT

Dato opprettet:  
25.09.2019

Målestokk:  
(A3)

TysseLand Arkitektur AS  
Strandgaten 19  
5013 Bergen

olafia@tyark.no  
tlf. 97 43 94 70







1:125 Fasade 4




1:125 Fasade 2

OK PLANERING  
0= +27moh



1:125 Fasade 3

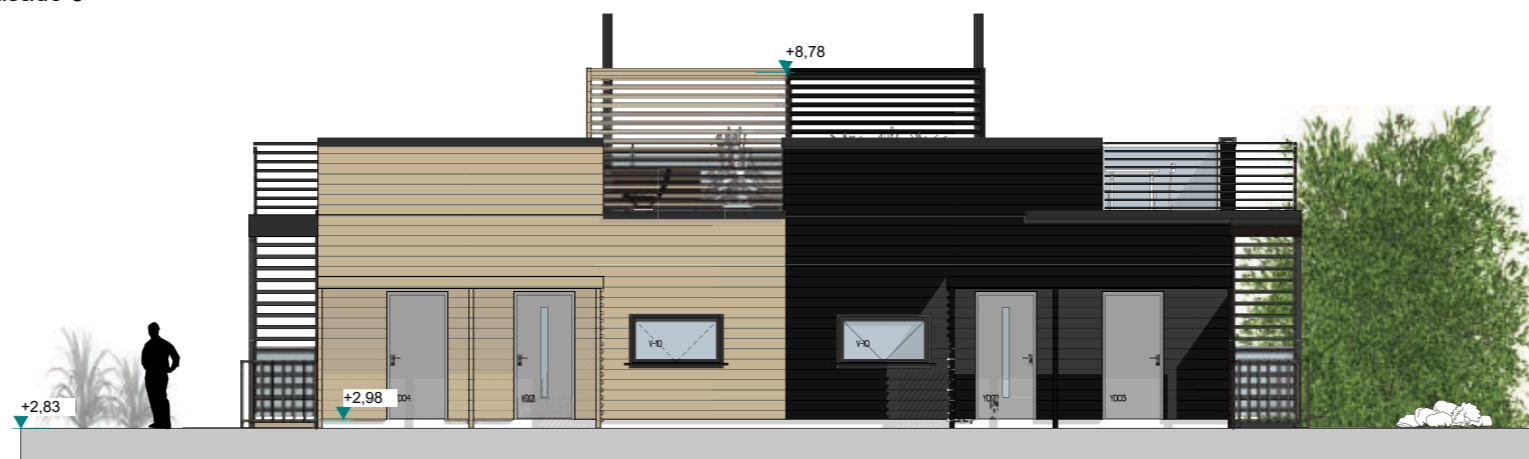

1:125 Fasade 1

Elvaåsen

Elvavegen, 5918 Meland Kommune  
tiltakhaver: Boligbygg Vest AS

NB! Tegninger/konseptet er TysseLand Arkitektur AS sin eiendom og tilhørende rettigheter ihht til åndsverkloven inntil noe annet er avtalt/kontraktstestet.

Fase:  
Byggemelding

Type tegning:  
Fasader BK05 Byggetrinn 4

Gnr/Bnr:  
23/567

Prosjektnr.:  
1518

Rev.nr:  
00

Tegningsnr.:  
A40-03

Dato revidert:

sign: kontroll:  
OZ TT

Dato opprettet:  
25.09.2019

Målestokk:  
1:125 (A3)

TysseLand Arkitektur AS  
Strandgaten 19  
5013 Bergen


olafia@tyark.no  
tlf. 97 43 94 70

tyark



Fasade 1 ▽

## BK05

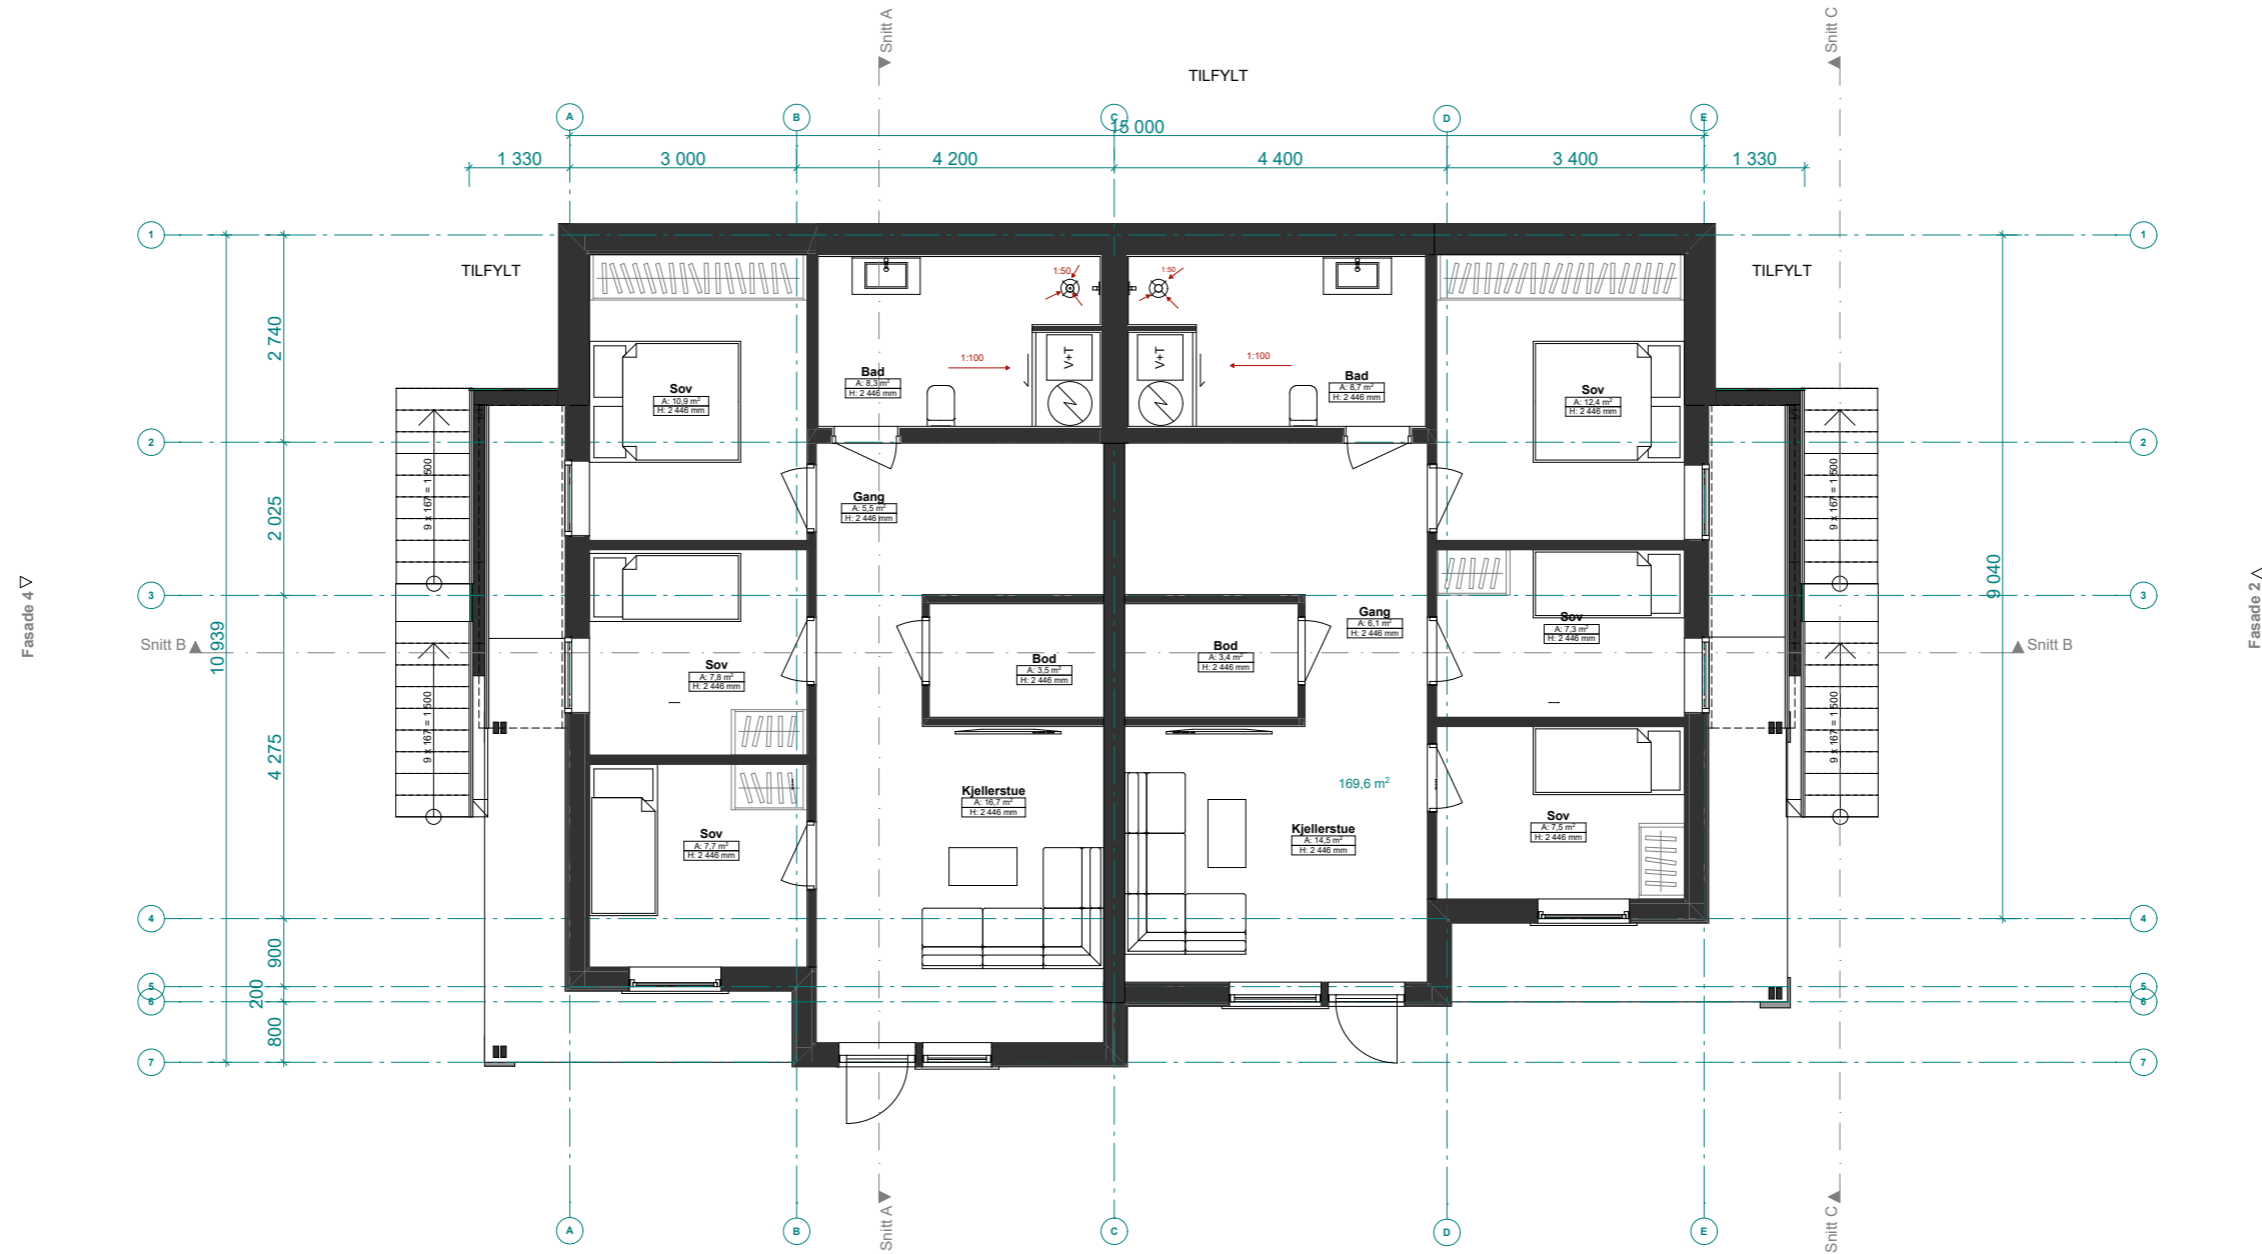

**Hus - svart kledning**  
BRA= 67,7 m<sup>2</sup>

BYA= 85,7 m<sup>2</sup>  
P-BYA= 27,0 m<sup>2</sup>

### 1.ETG

Fasade 3 Δ

**Hus - naturbrun kledning**  
BRA= 67,2 m<sup>2</sup>

BYA= 84,5 m<sup>2</sup>  
P-BYA= 27,0 m<sup>2</sup>

**Elvaåsen**

Elvavegen, 5918 Meland Kommune  
tiltaksnavn: Boligbygg Vest AS

NB! Tegninger/konseptet er TysseLand Arkitektur AS sin eiendom og tilhørende rettigheter ihht til åndsverkloven inntil noe annet er avtalt/kontraktstestet.

Fase:  
Byggemelding

Type tegning:  
Plan 1. Etasje\_BK05

Gnr/Bnr:  
23/567

Prosjektnr.:  
1518

Rev.nr:  
00

Tegningsnr.:  
A20-01

Dato revidert:

sign: kontroll:  
OZ TT


Dato opprettet:  
25.09.2019

Målestokk:  
1:100 (A3)

TysseLand Arkitektur AS  
Strandgaten 19  
5013 Bergen

olafia@tyark.no  
tlf. 97 43 94 70



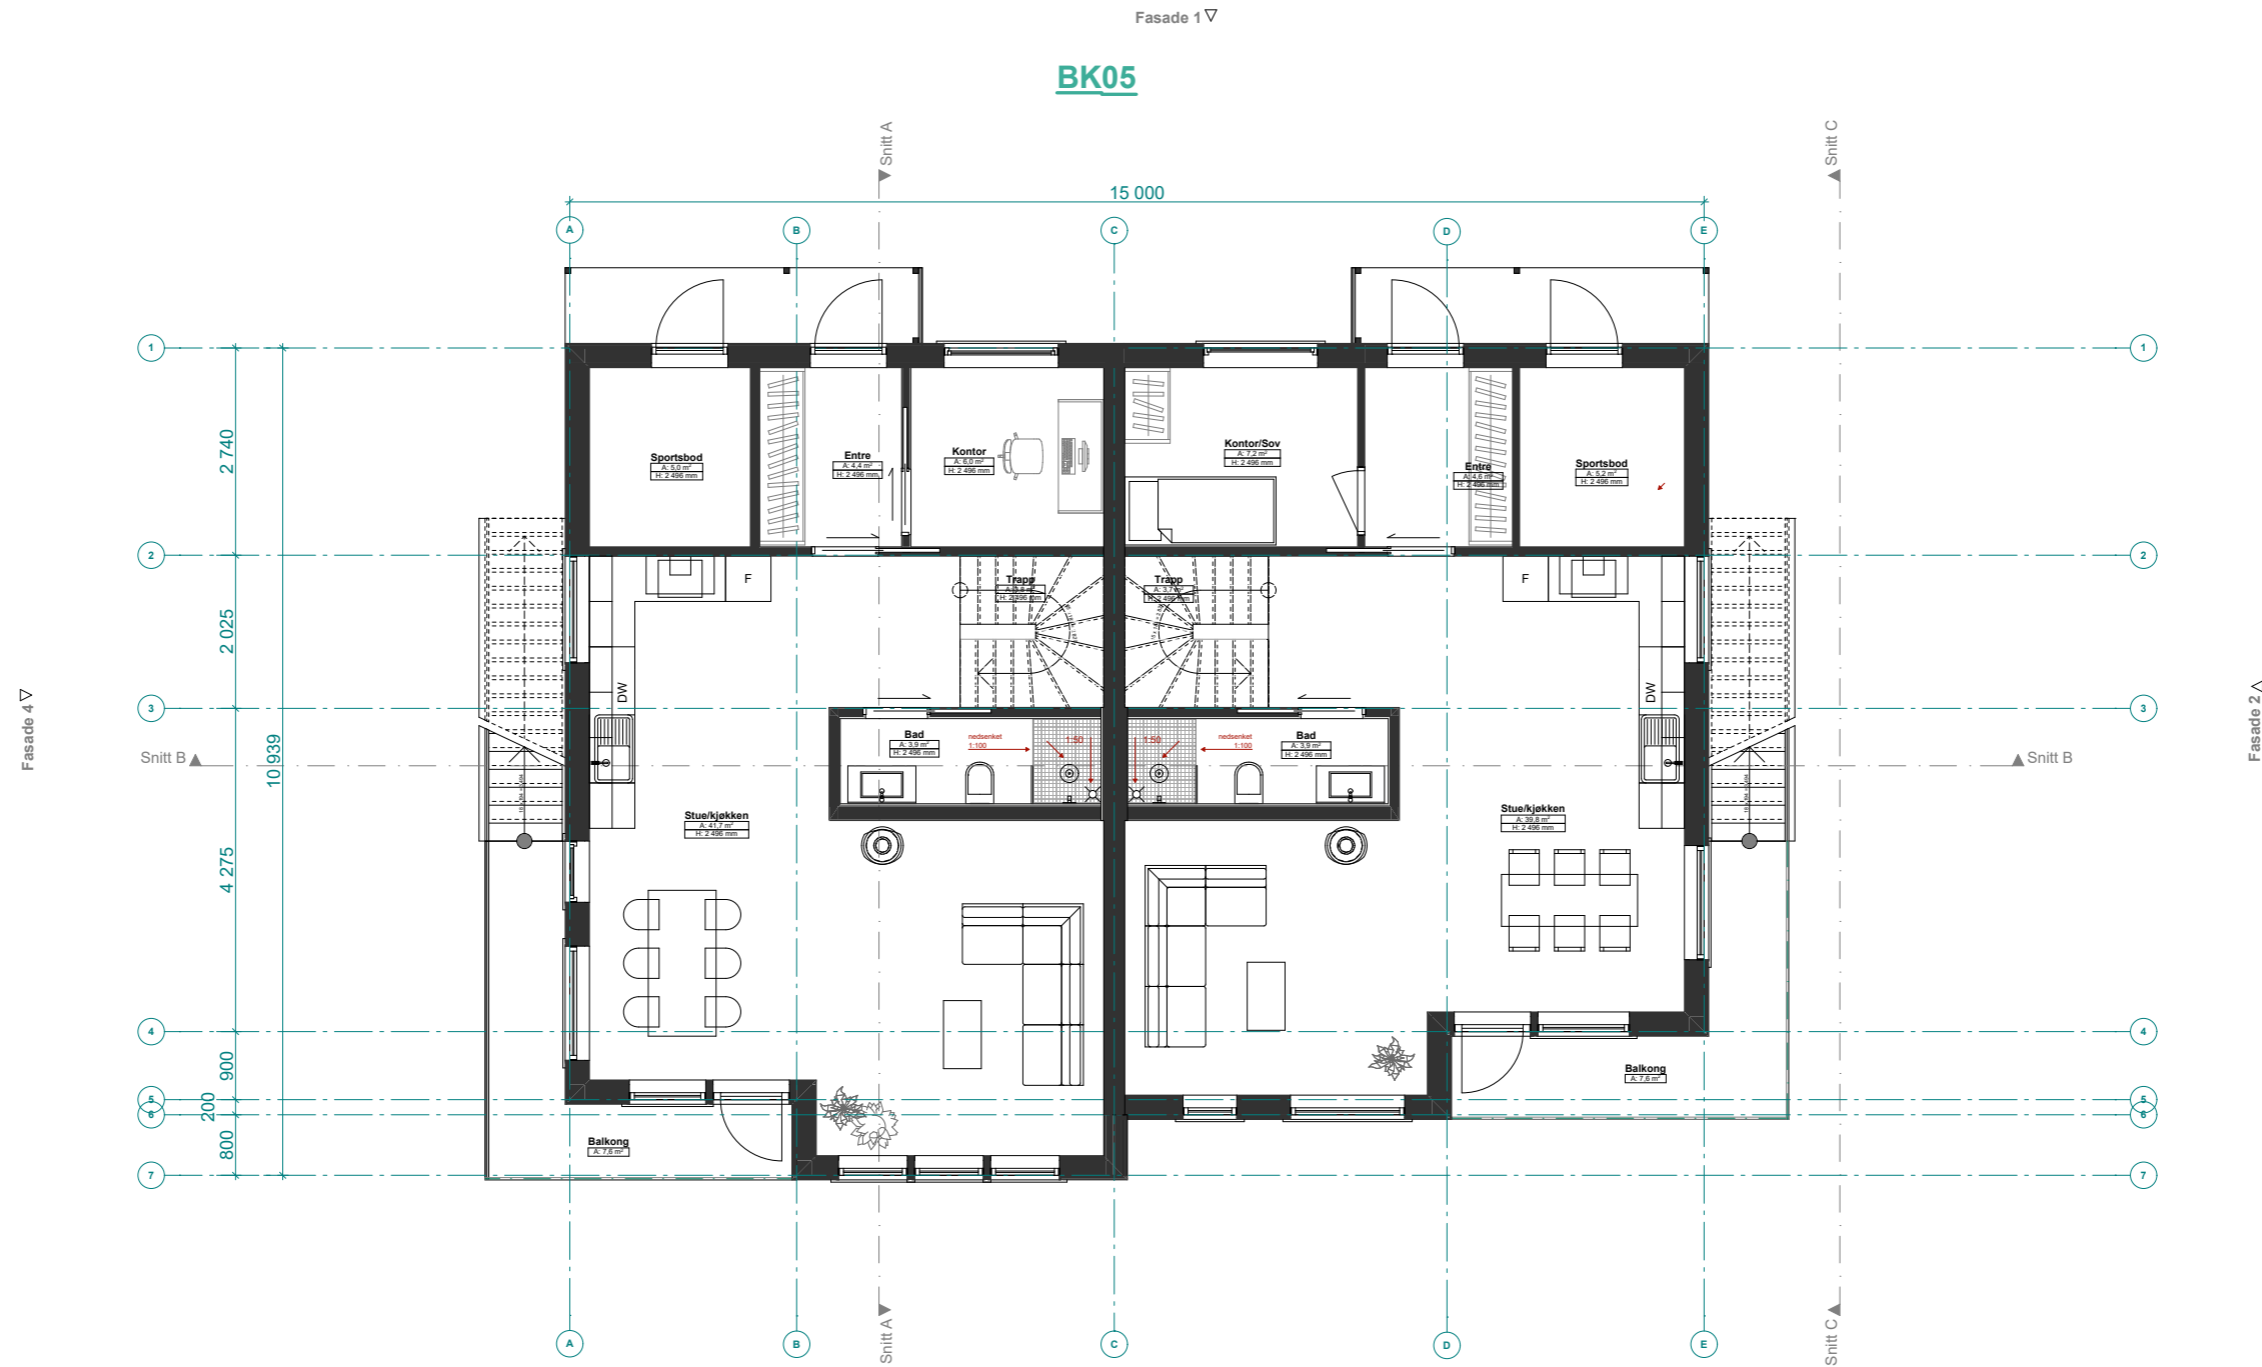

**Hus - svart kledning**  
**total:**  
**BRA= 135,8 m<sup>2</sup>**

**Hus 28**  
**BRA= 67,9 m<sup>2</sup>**


**2.ETG**

**Hus - naturbrun kledning**  
**total:**  
**BRA= 135,0 m<sup>2</sup>**

**Hus - naturbrun kledning**  
**BRA= 67,5 m<sup>2</sup>**





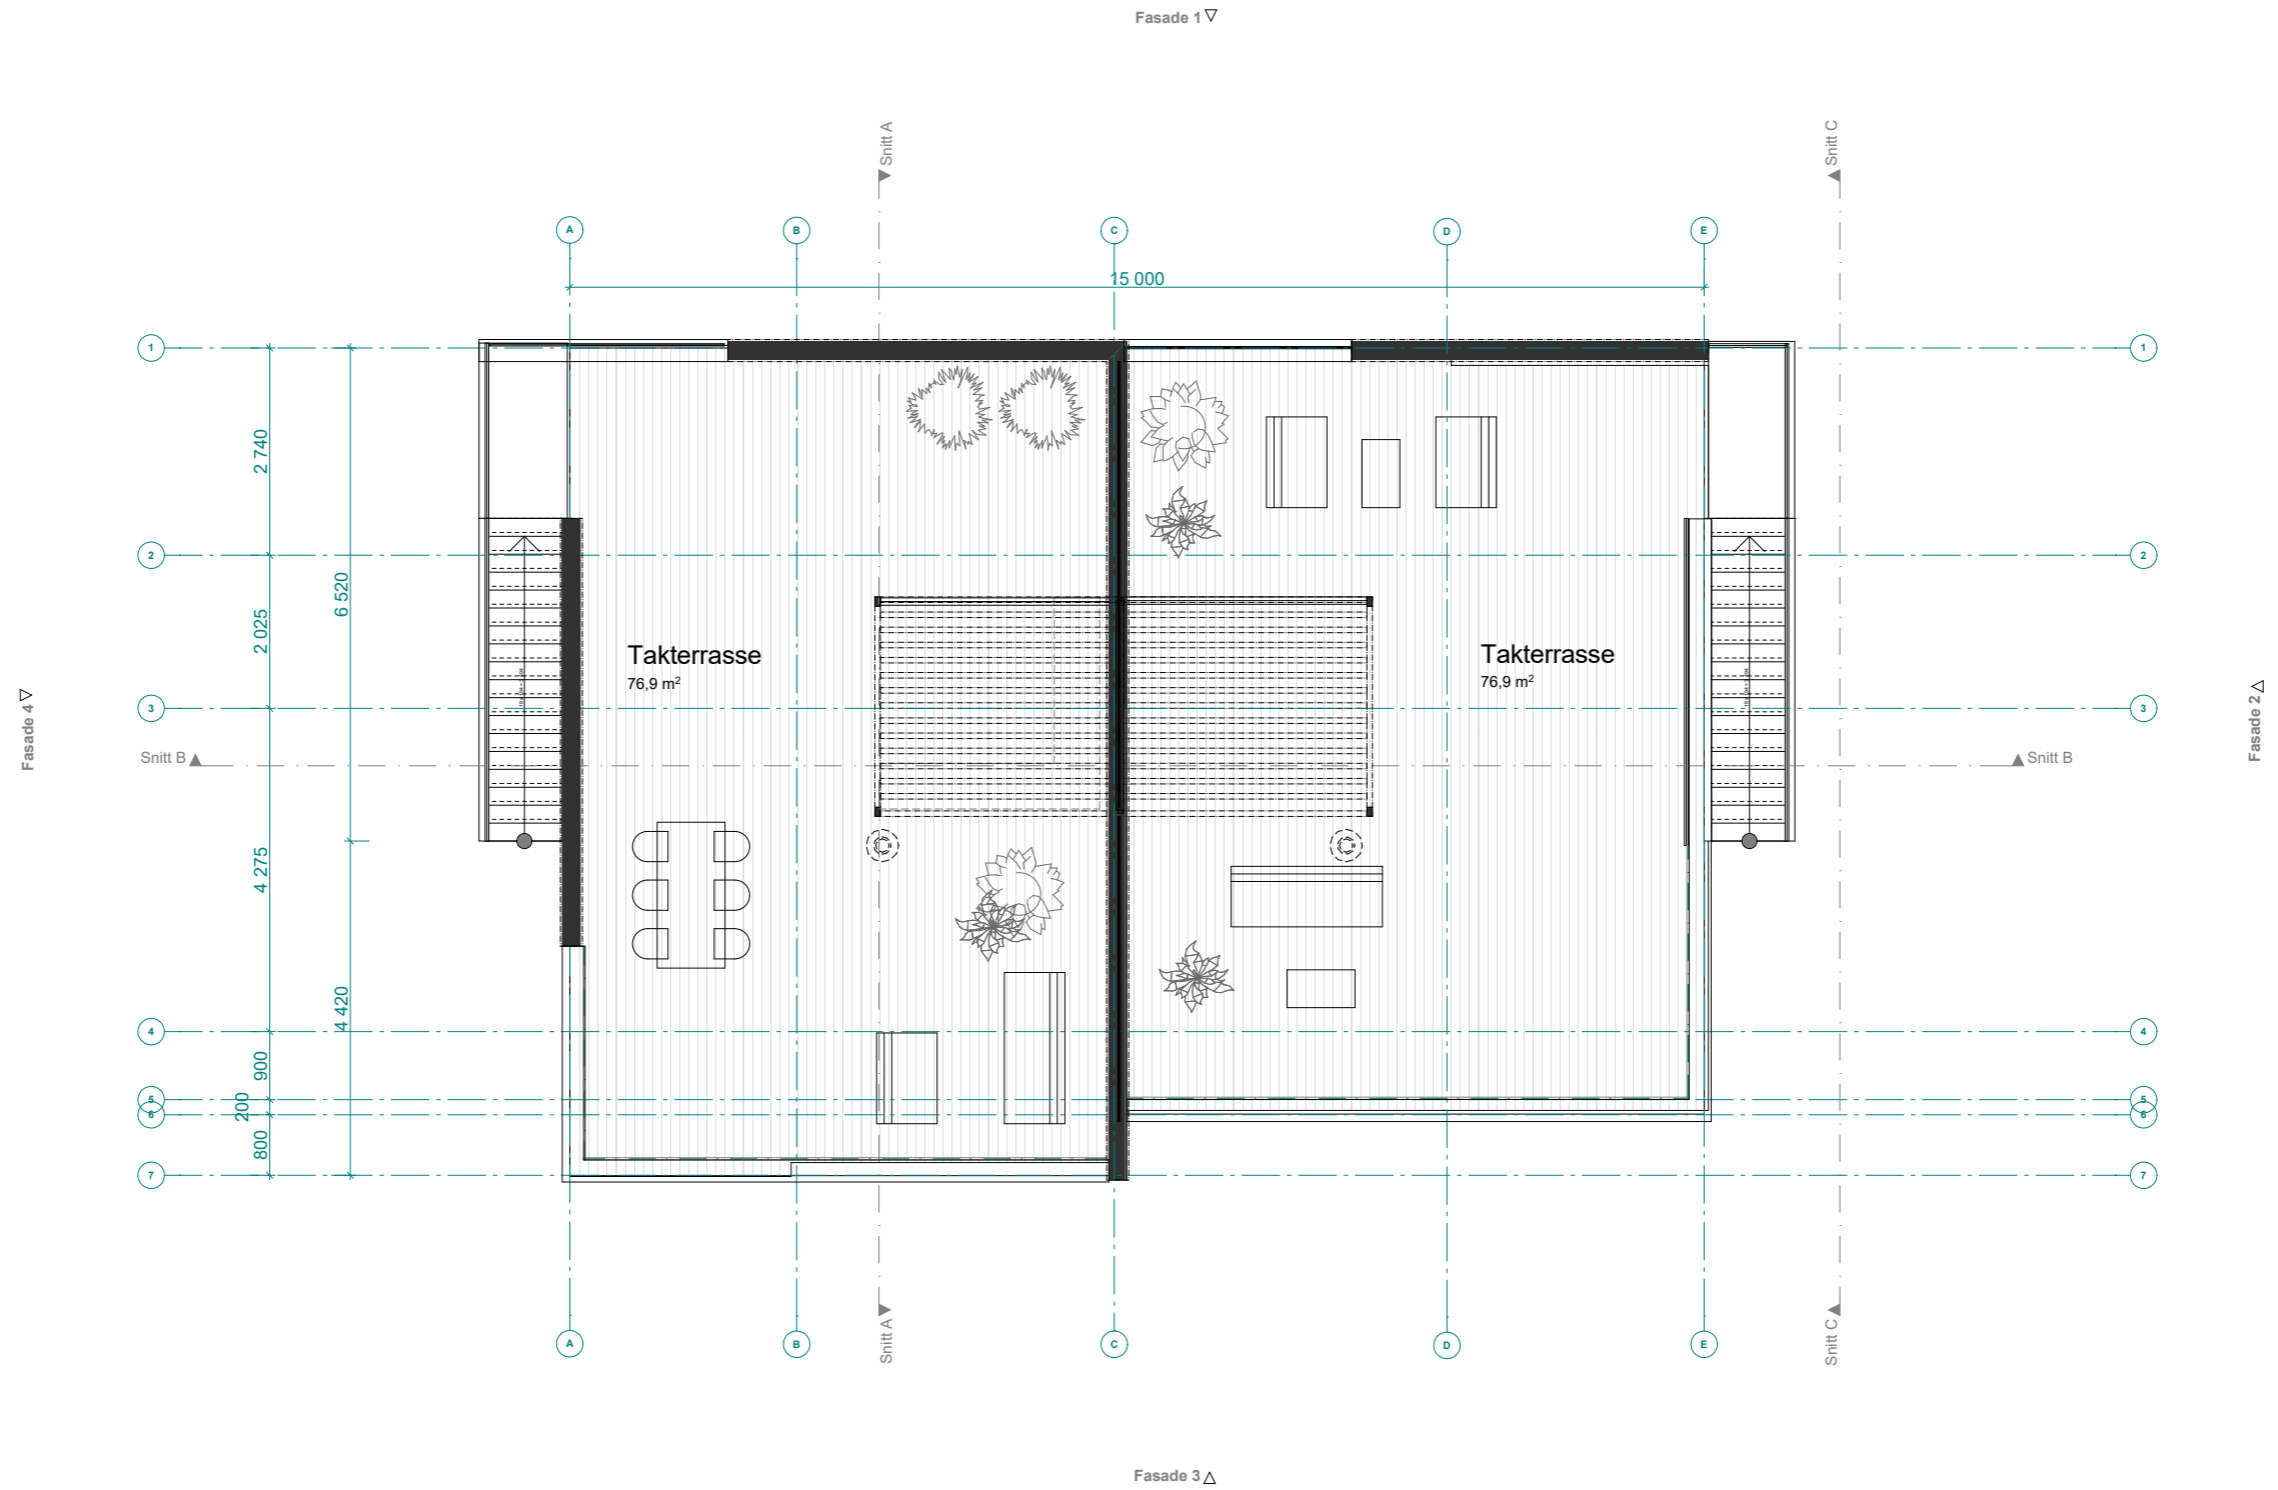

**Elvaåsen**

Elvavegen, 5918 Meland Kommune  
tiltaksnavn: Boligbygg Vest AS

NB! Tegninger/konseptet er TysseLand Arkitektur AS sin eiendom og tilhørende rettigheter ihht til åndsverkloven inntil noe annet er avtalt/kontraktstestet.

Fase:  
**Byggemelding**

Type tegning:  
**Plan Takterasse\_BK05**

Gnr/Bnr:  
**23/567**

Prosjektnr.:  
**1518**

Rev.nr:  
**00**

Tegningsnr.:  
**A20-03**

Dato revidert:

sign: kontroll:  
**OZ TT**

Dato opprettet:  
**25.09.2019**

Målestokk:  
**1:100 (A3)**

TysseLand Arkitektur AS  
Strandgaten 19  
5013 Bergen

olafia@tyark.no  
tlf. 97 43 94 70

