


G.nr./b.nr. 209/43
Mykingvegen 314
5913 Eikangenvåg

-Åge Nasta og Beate Valaker-

Vedlegg 1/5
9.1.2020

Garasje
12.11.2018

Front
Fasade aust

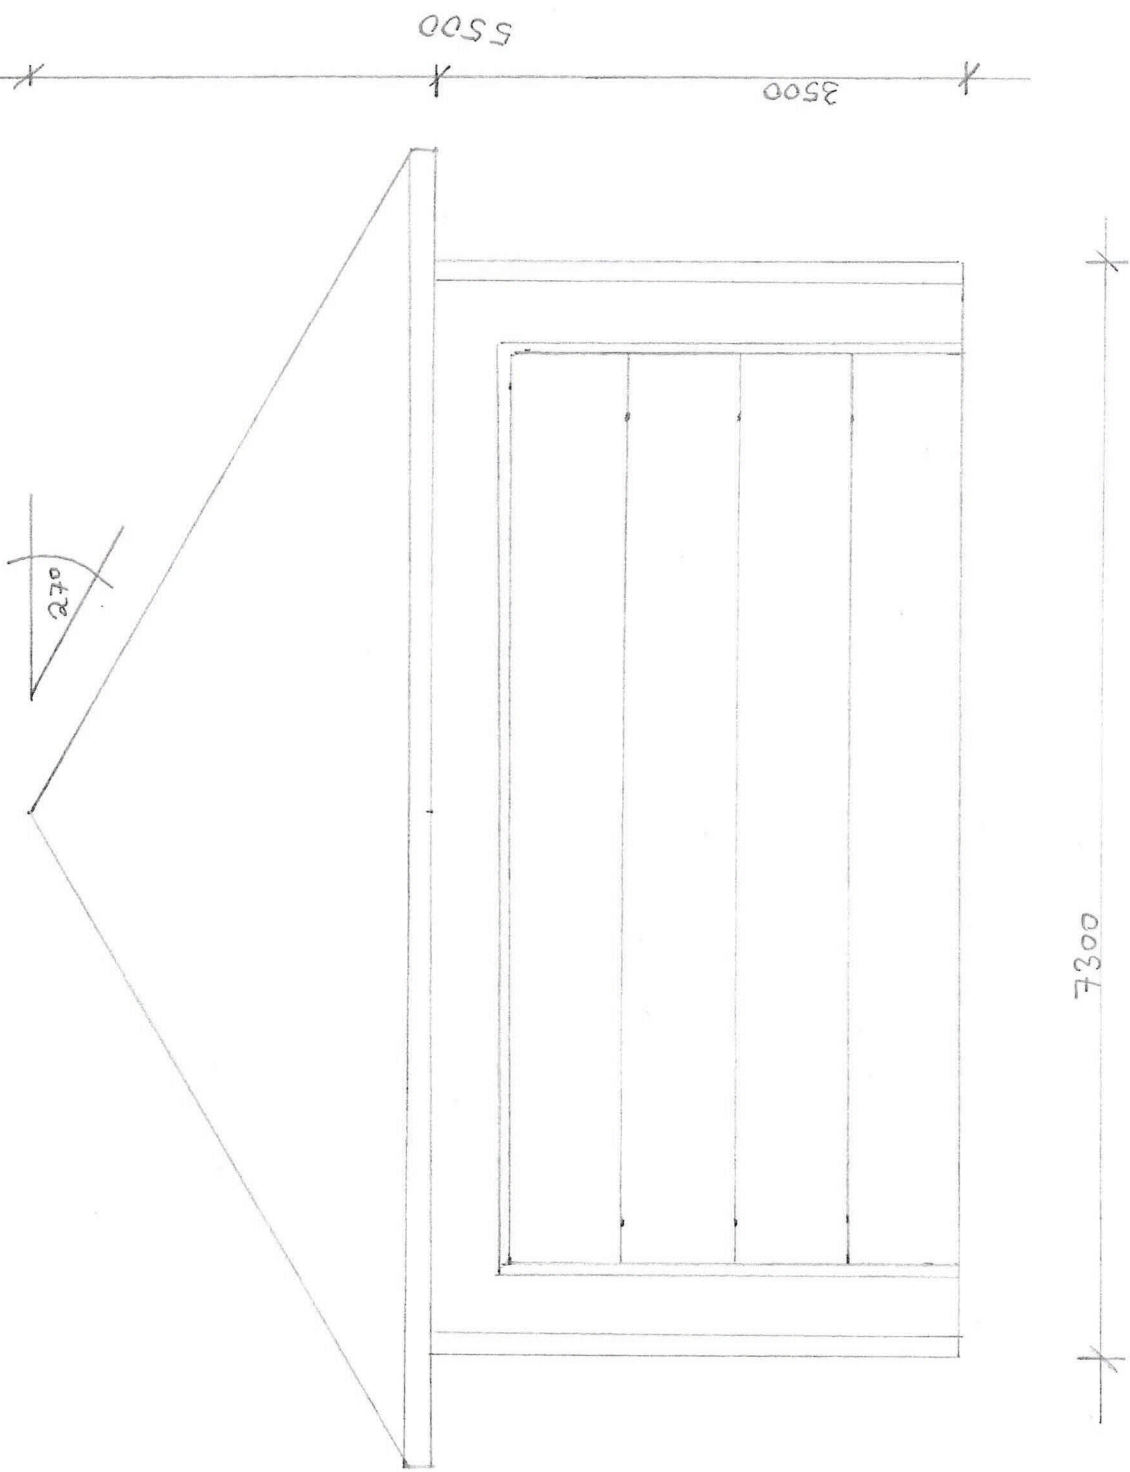


Målestokk 1:50

G.nr./b.nr. 209/43 - Åge Natås og Beate Valaker -
Mykingvegen 314
5913 Eikangenvåg

Vedlegg 2/5


Garasje
12.11.2018

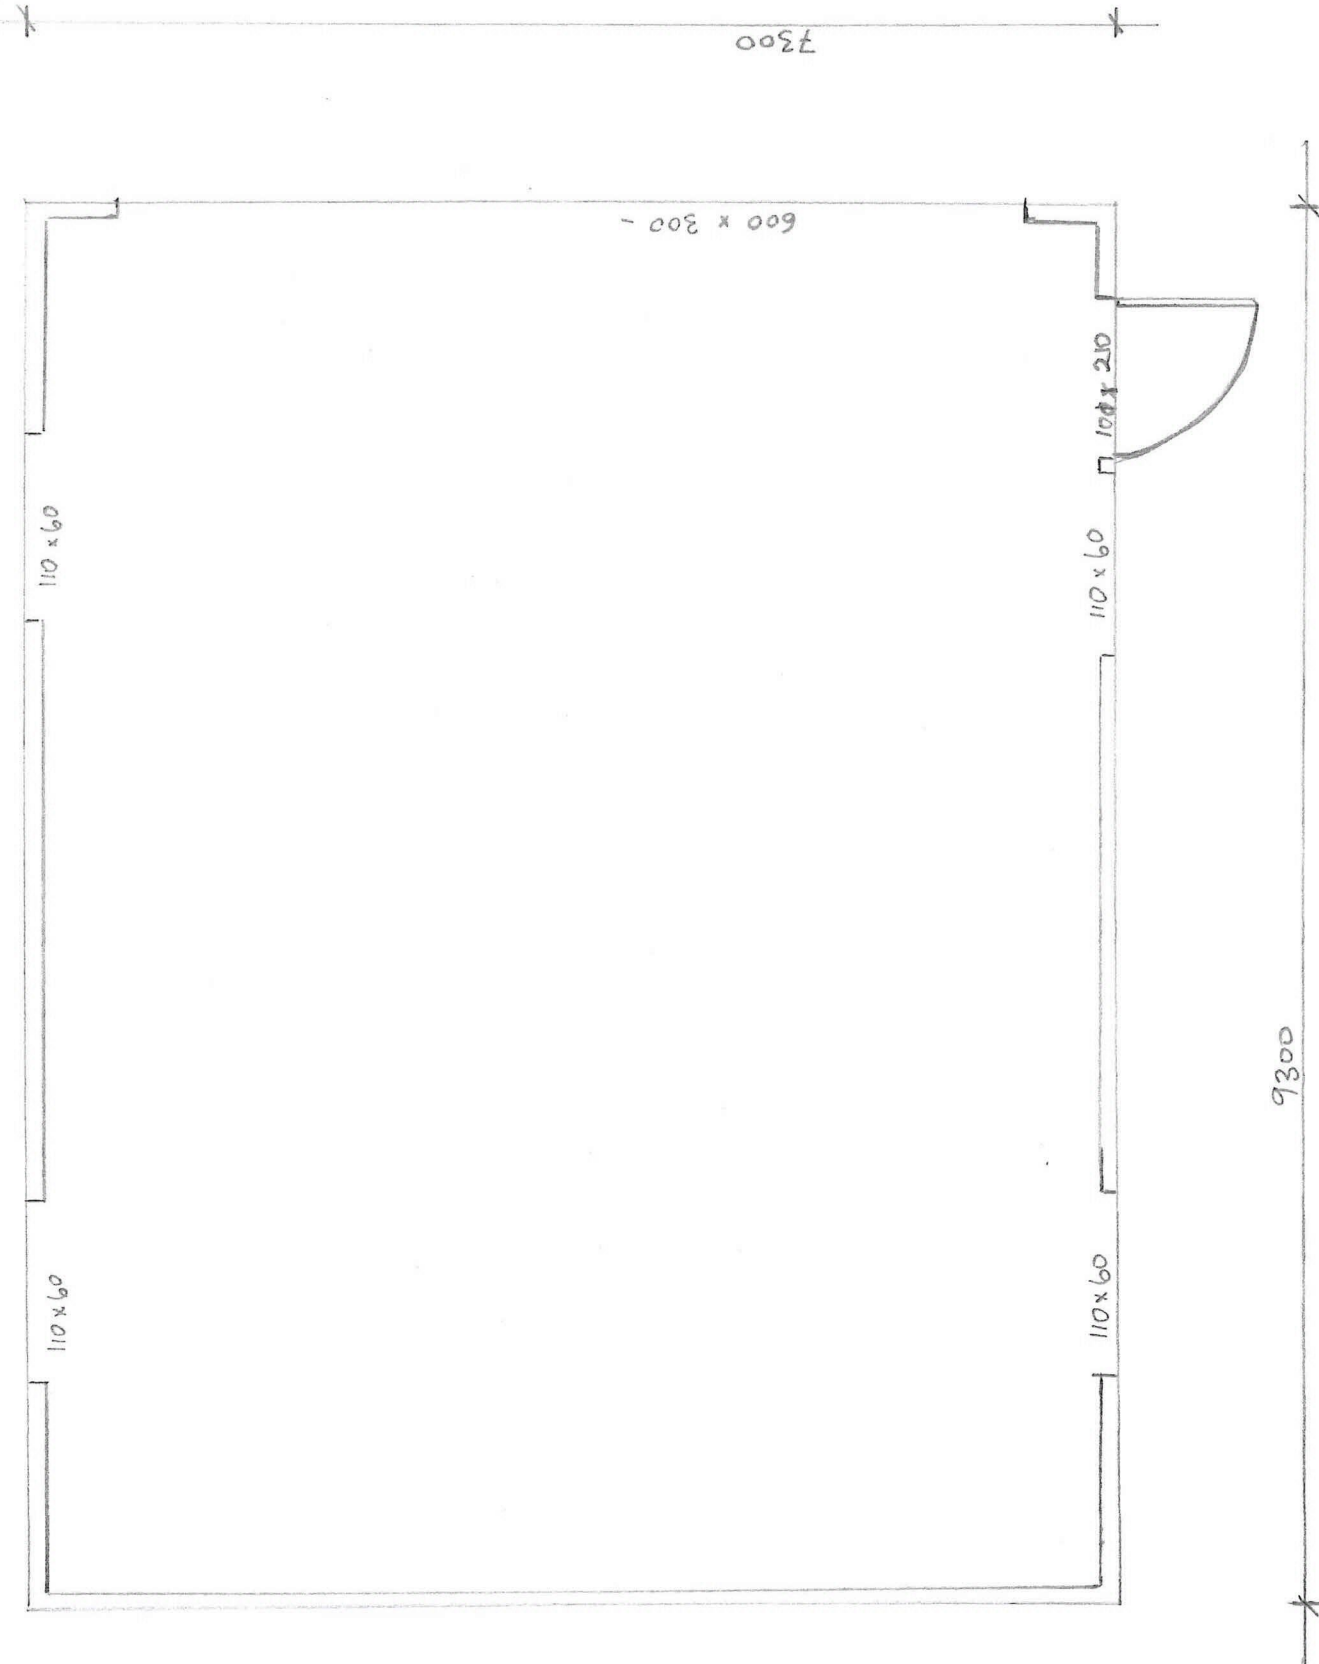

Grunnplan

Målestokk 1:50

Vedlegg 3/5

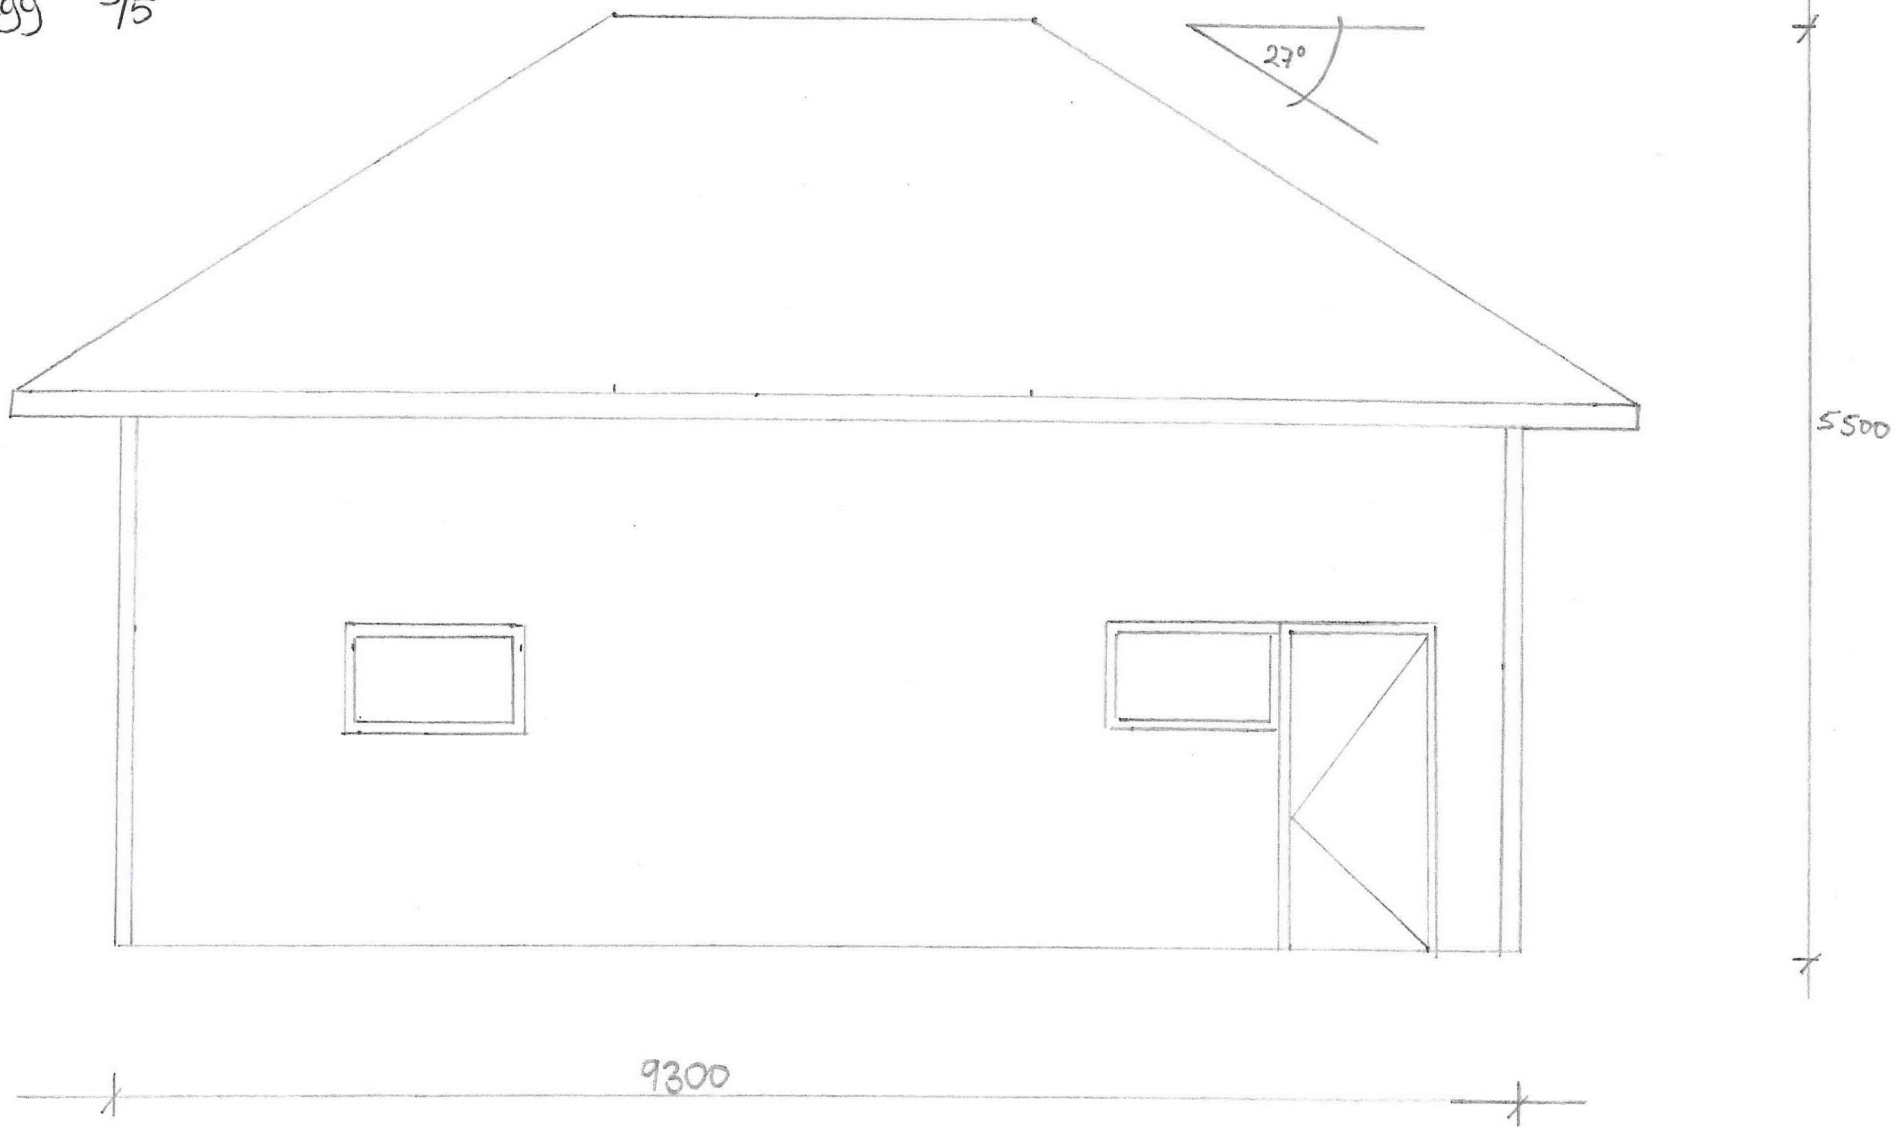

G.nr./b.nr. 209/43 -Åge Nattås og Beate Valaker-
Mykingvegen 314
5913 Eikangenvåg

Garasje 12.11.2018

Side
Fasade mot sør
Målestokk 1:50