




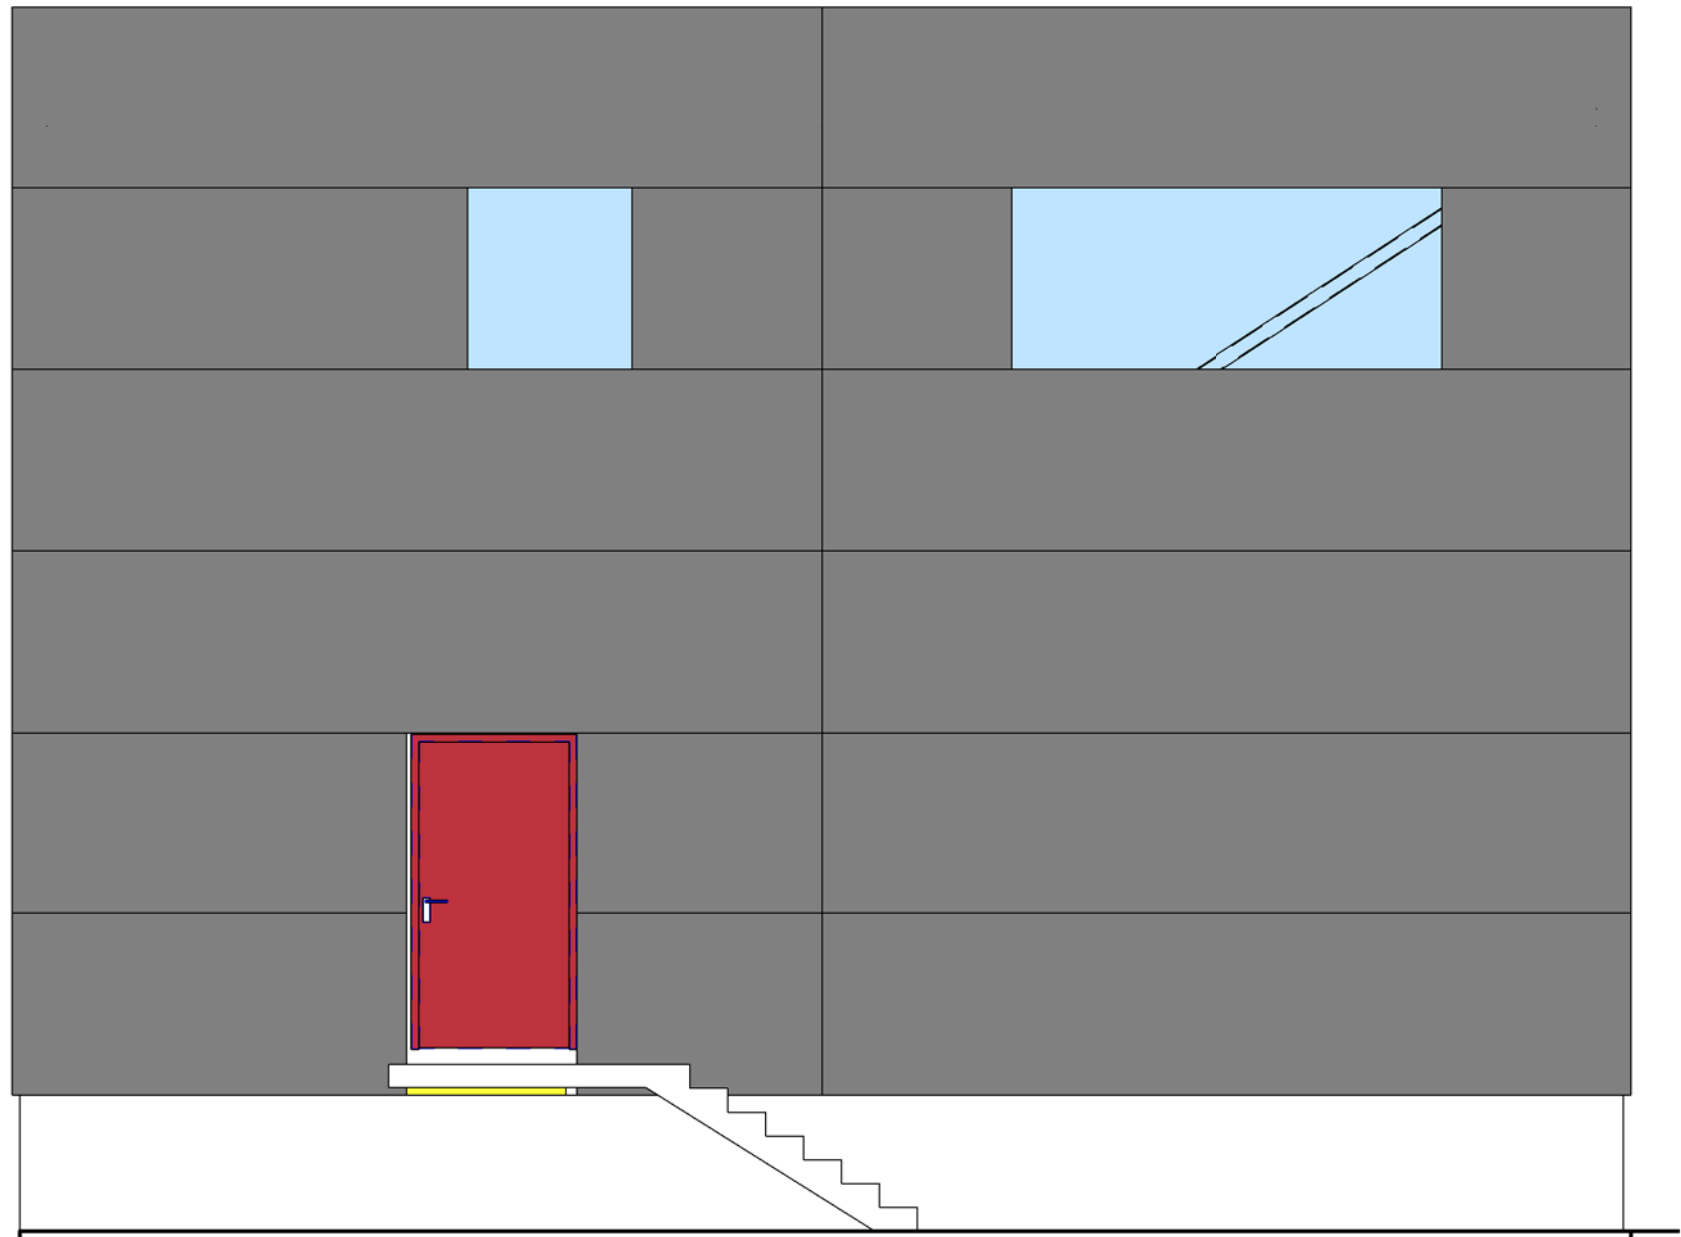


Fasade nord
1:50

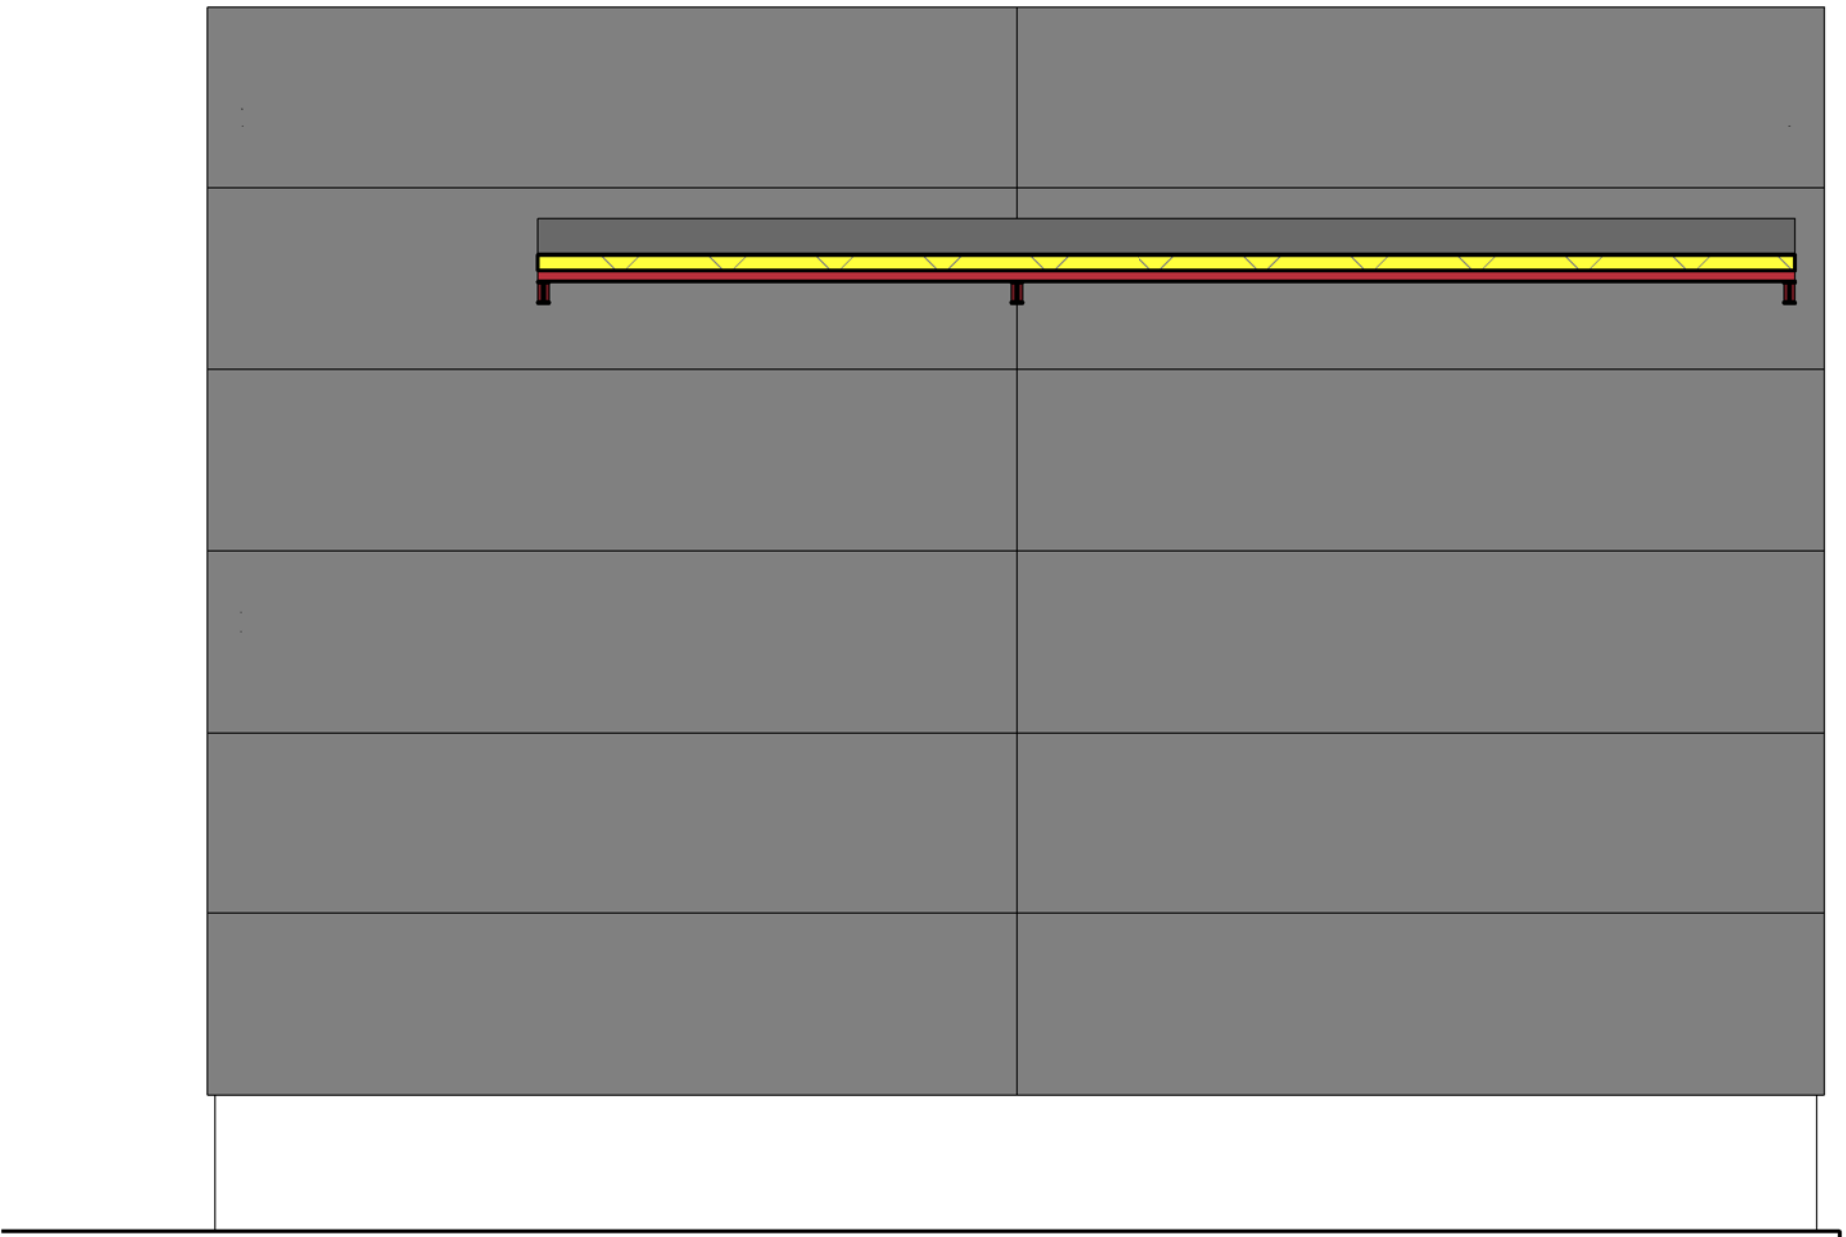

Fasade sør
1:50

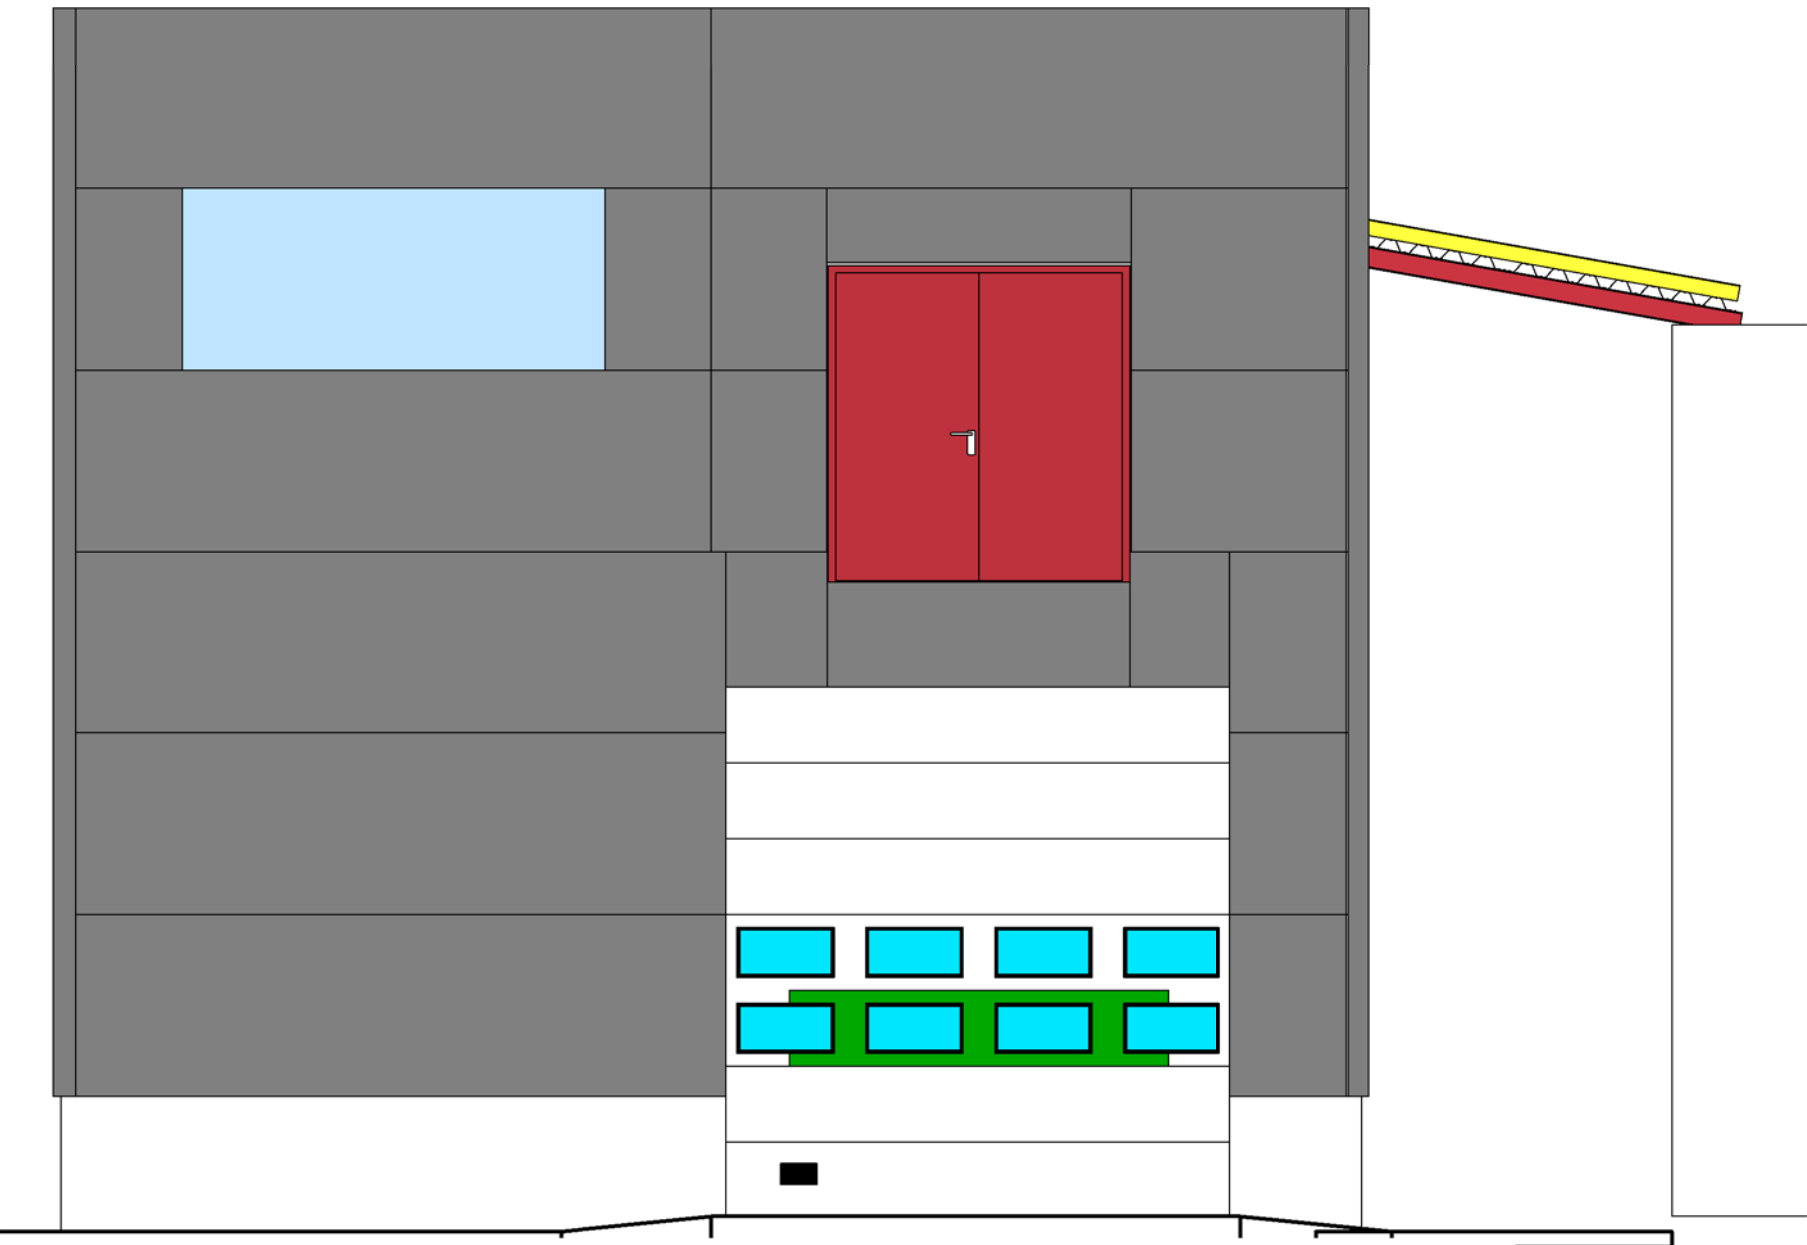

Fasade vest
1:50

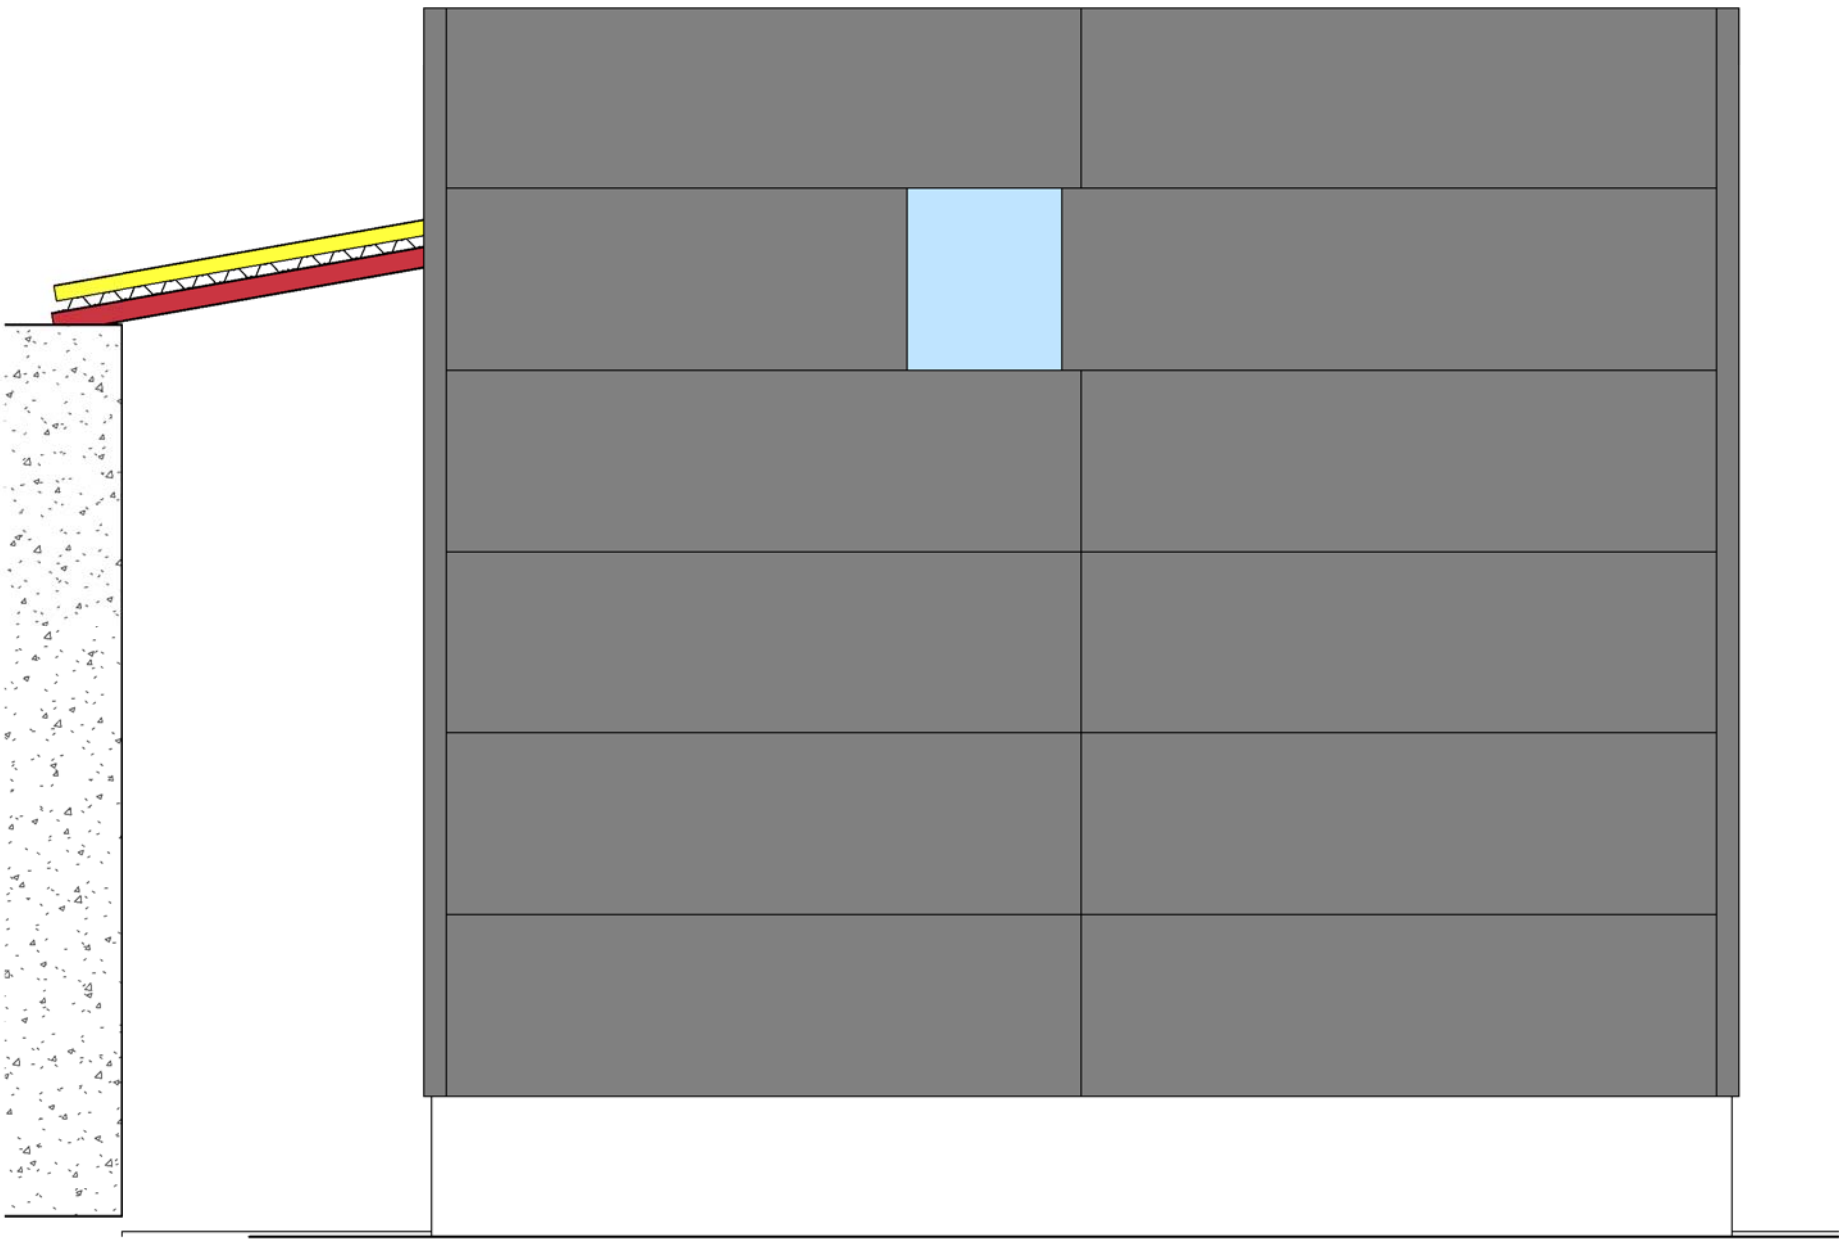

Fasade øst
1:50

FORKLARING:

1 Vedlegg til søknad om tiltak		17.09.2019	SS	HF	HF
Rev.	Beskrivelse	Dato	Tegn.	Kont.	Godkj.
Radøy kommune Renseanlegg Manger			Fag	RIB	Formet A1
			Dato	29.03.2019	
Fasader			Format	Målestokk	1:50
Status		Søknadstegning	Konst./Tegnet /SS	Kontrollert HF	Godkjert HF
Oppdragsnr.		10205949	Tegningsnr.		RA-B-220-30-10
Multiconsult		www.multiconsult.no		Rev.	
				1	