


sett fra sør

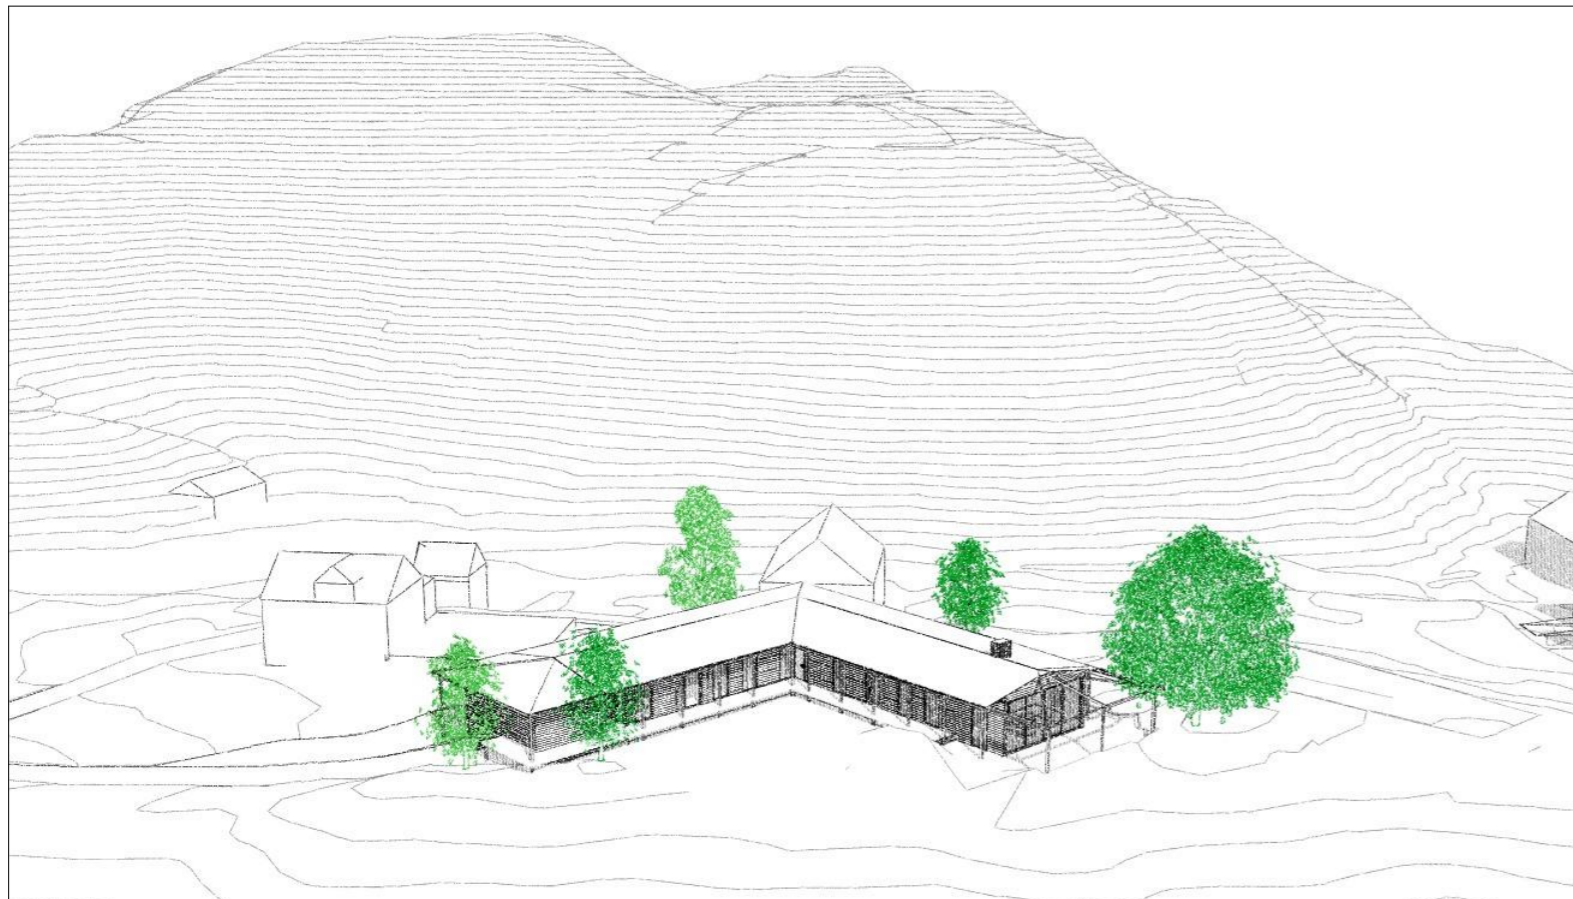

enebolig sett fra nordvest



sett fra sør



enebolig sett fra nord

Enebolig Solhaug

Sagstadvegen 127, 5919 Frekhaug
tiltakshaver: Erik Knag Johannesen

NB! Tegninger/konseptet er TysseLand Arkitektur AS sin eiendom og tilhørende rettigheter iht til åndsverkloven inntil noe annet er avtalt/kontraktstestet.

Fase:
nabovarsel

Type tegning:
Illustrasjoner

Gnr/Bnr:
18/12

Prosjektnr.:
1702

Rev.nr:
00

Tegningsnr.:
A50-1

Dato revidert:
29.08.2019

sign: kontroll:
PT

Dato opprettet:

Målestokk:
(A3)

TysseLand Arkitektur AS
Strandgaten 19
5013 Bergen

patrick@tyark.no
tlf. 93 80 63 99

tyark