


Snitt AA

1:200

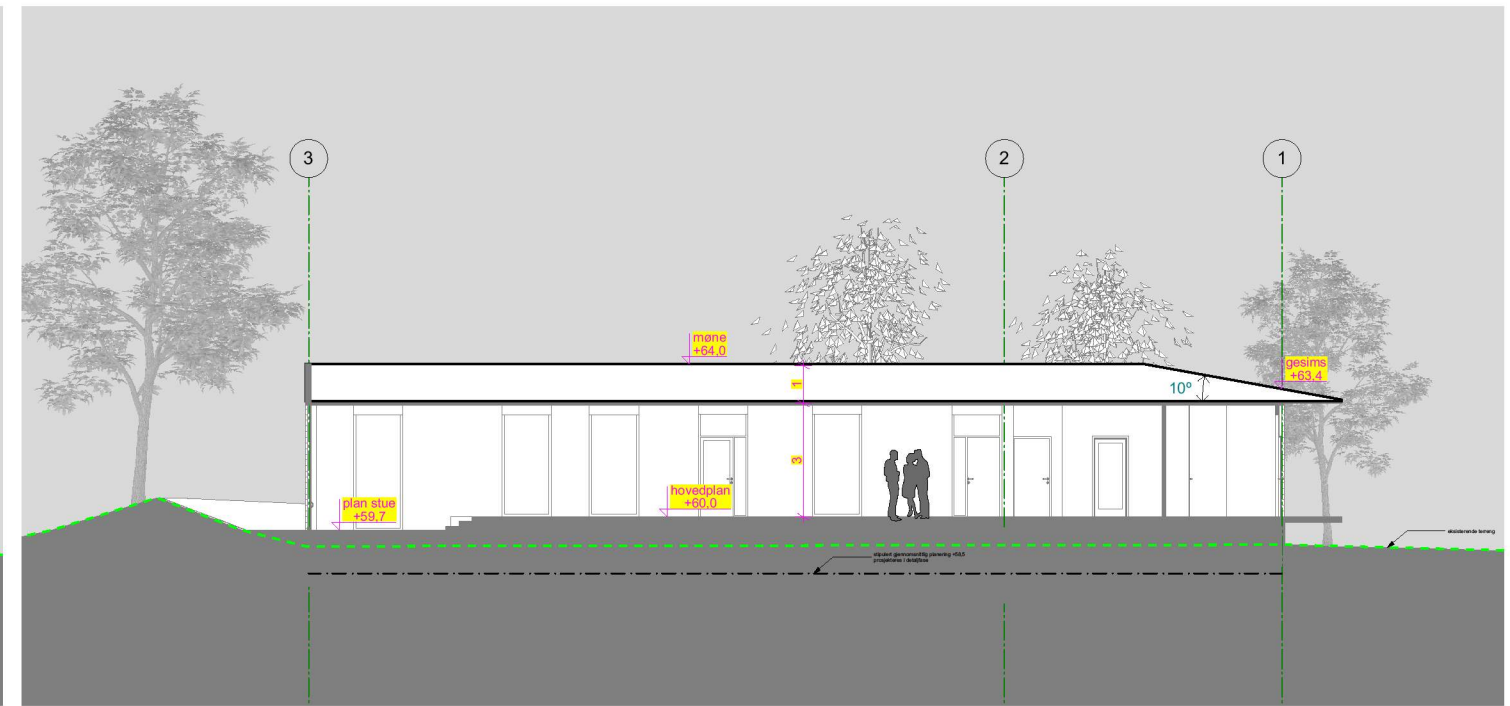

Snitt BB

1:200



Landskapssnitt

1:550

Enebolig Solhaug Sagstadvegen 127, 5919 Frekhaug tiltakshaver: Erik Knag Johannesen NB! Tegninger/konseptet er TysseLand Arkitektur AS sin eiendom og tilhørende rettigheter iht til òndsverkloven inntil noe annet er avtalt/kontraktstestet.	Fase: Byggemelding	Gnr/Bnr: 18/12	Rev.nr: 00	Dato revidert: 18.10.2019	Dato opprettet:	TysseLand Arkitektur AS Strandgaten 19 5013 Bergen patrick@tyark.no tlf. 93 80 63 99	
	Type tegning: Snitt	Prosjektnr.: 1702	Tegningsnr.: A30-01	sign: kontroll: PS	Målestokk: 1:200 (A3)		