


Snitt AA

1:200

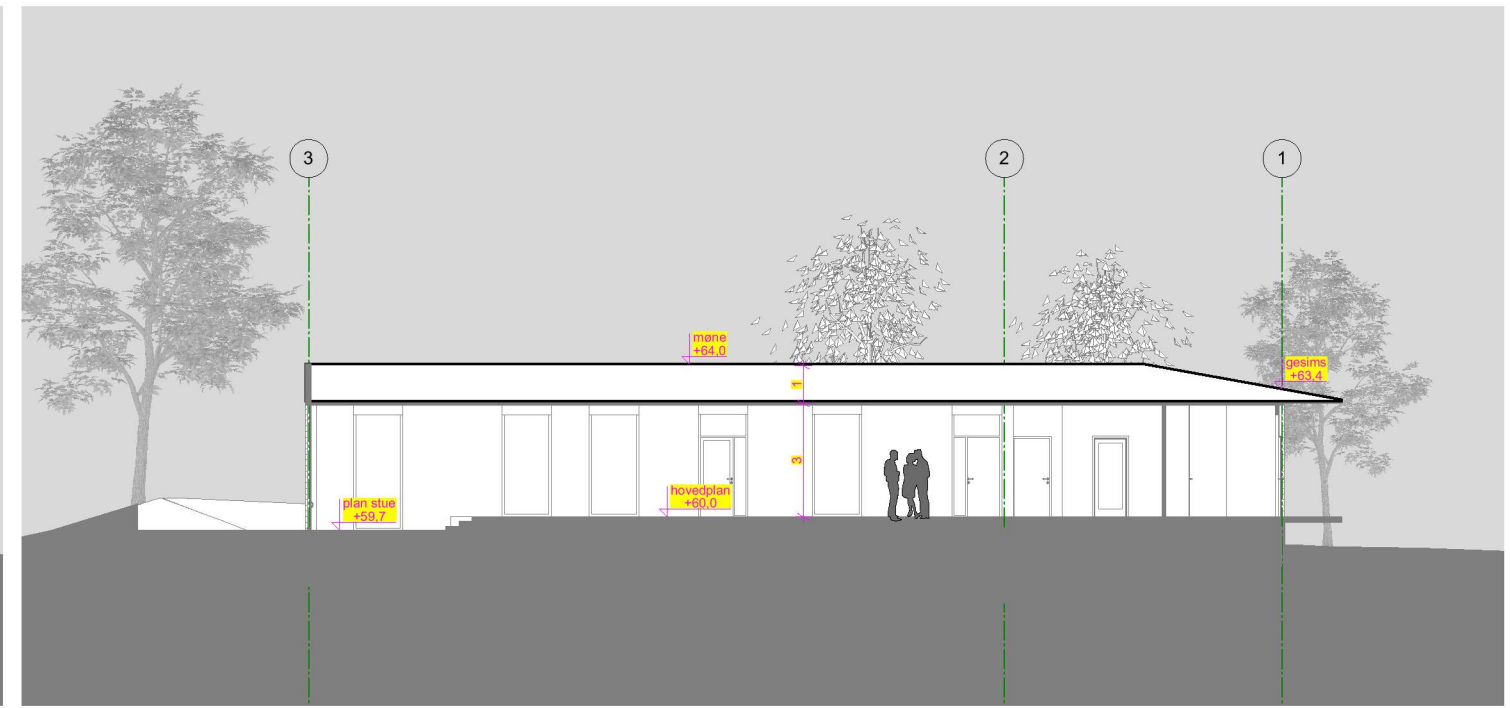

Snitt BB

1:200



Landskapssnitt

1:550

Enebolig Solhaug

Sagstadvegen 127, 5919 Frekhaug
Tiltakshaver: Erik Knag Johannesen

NB! Tegninger/konseptet er TysseLand Arkitektur AS sin eiendom og tilhørende rettigheter iht til åndsverkloven inntil noe annet er avtalt/kontraktstestet.

Fase:
nabovarsel

Type tegning:
Snitt

Gnr/Bnr:
18/12

Prosjektnr.:
1702

Rev.nr:
00

Tegningsnr.:
A30-1

Dato revidert:
29.08.2019

sign: kontroll:
PT

Dato opprettet:

Målestokk:
1:200 (A3)

TysseLand Arkitektur AS
Strandgaten 19
5013 Bergen

patrick@tyark.no
tlf. 93 80 63 99

tyark