


Fasade 01 1:100

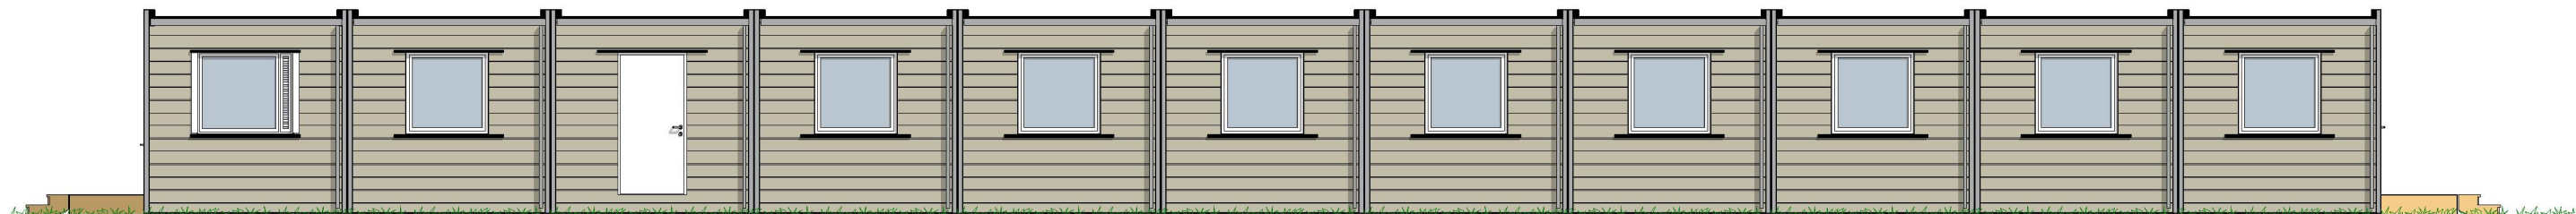

Fasade 03 1:100




Fasade 02 1:100




Fasade 04 1:100

eksisterende del av brakkeriggen

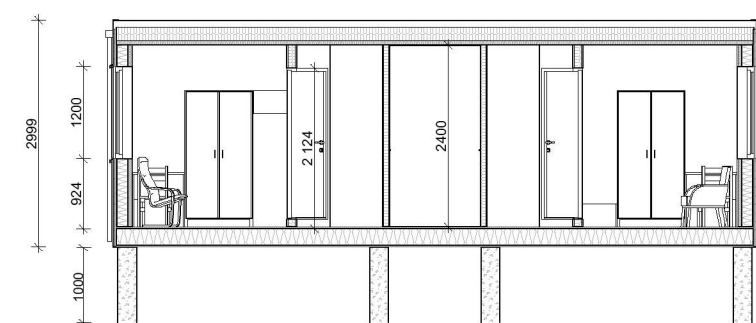

Snitt 1:100

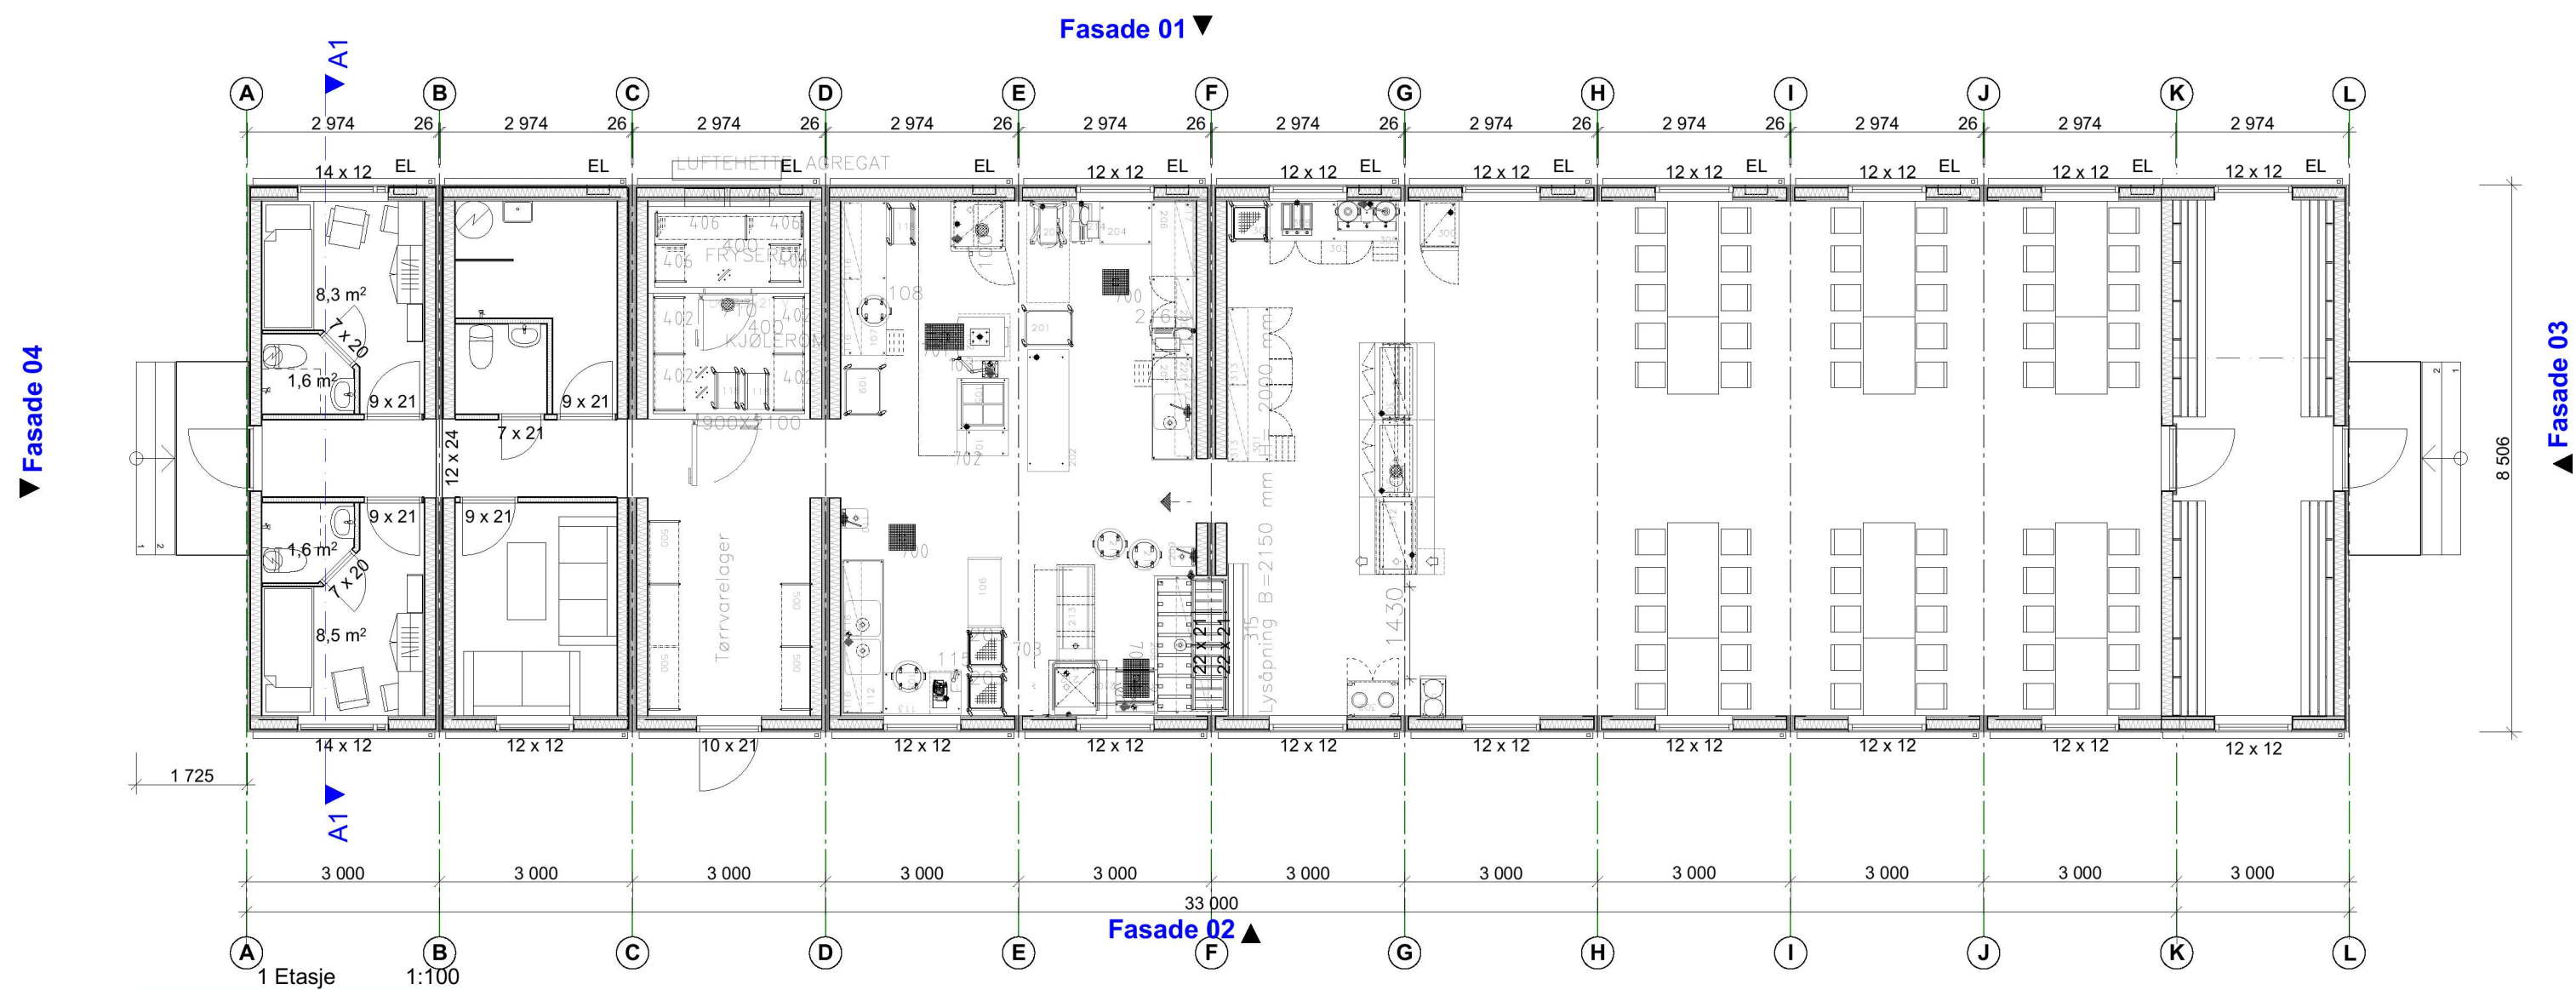

eksisterende del av brakkeriggen

Lokalisering:	
Fase Søknad om tiltak	
Sandviksbodene 5, 5035, Bergen email: post@tippetue.no tel. 55 56 33 01	
TIPPETUE ARKITEKTER AS	
Tiltakshaver	Godkjent
Flage Utleige AS	
Prosjekt	Kontroll prosjekt.
	Sign. Kontroll
Filnavn Koordinatfestet_Hovedfil_ Brakkerigg-nr_sitplan.pln	
Dato 04.12.17	
Målestokk 1:100	A3
Kontroll utferende	
Sign. Kontroll	
Gnr./Bnr./Festnr.: 212/141	
Prosjektnr.: 863	Tegningsnr.: 5
Type tegning: Plan- kantine (eksisterende)	Prosjektnr. for prosjekterende/lev.